






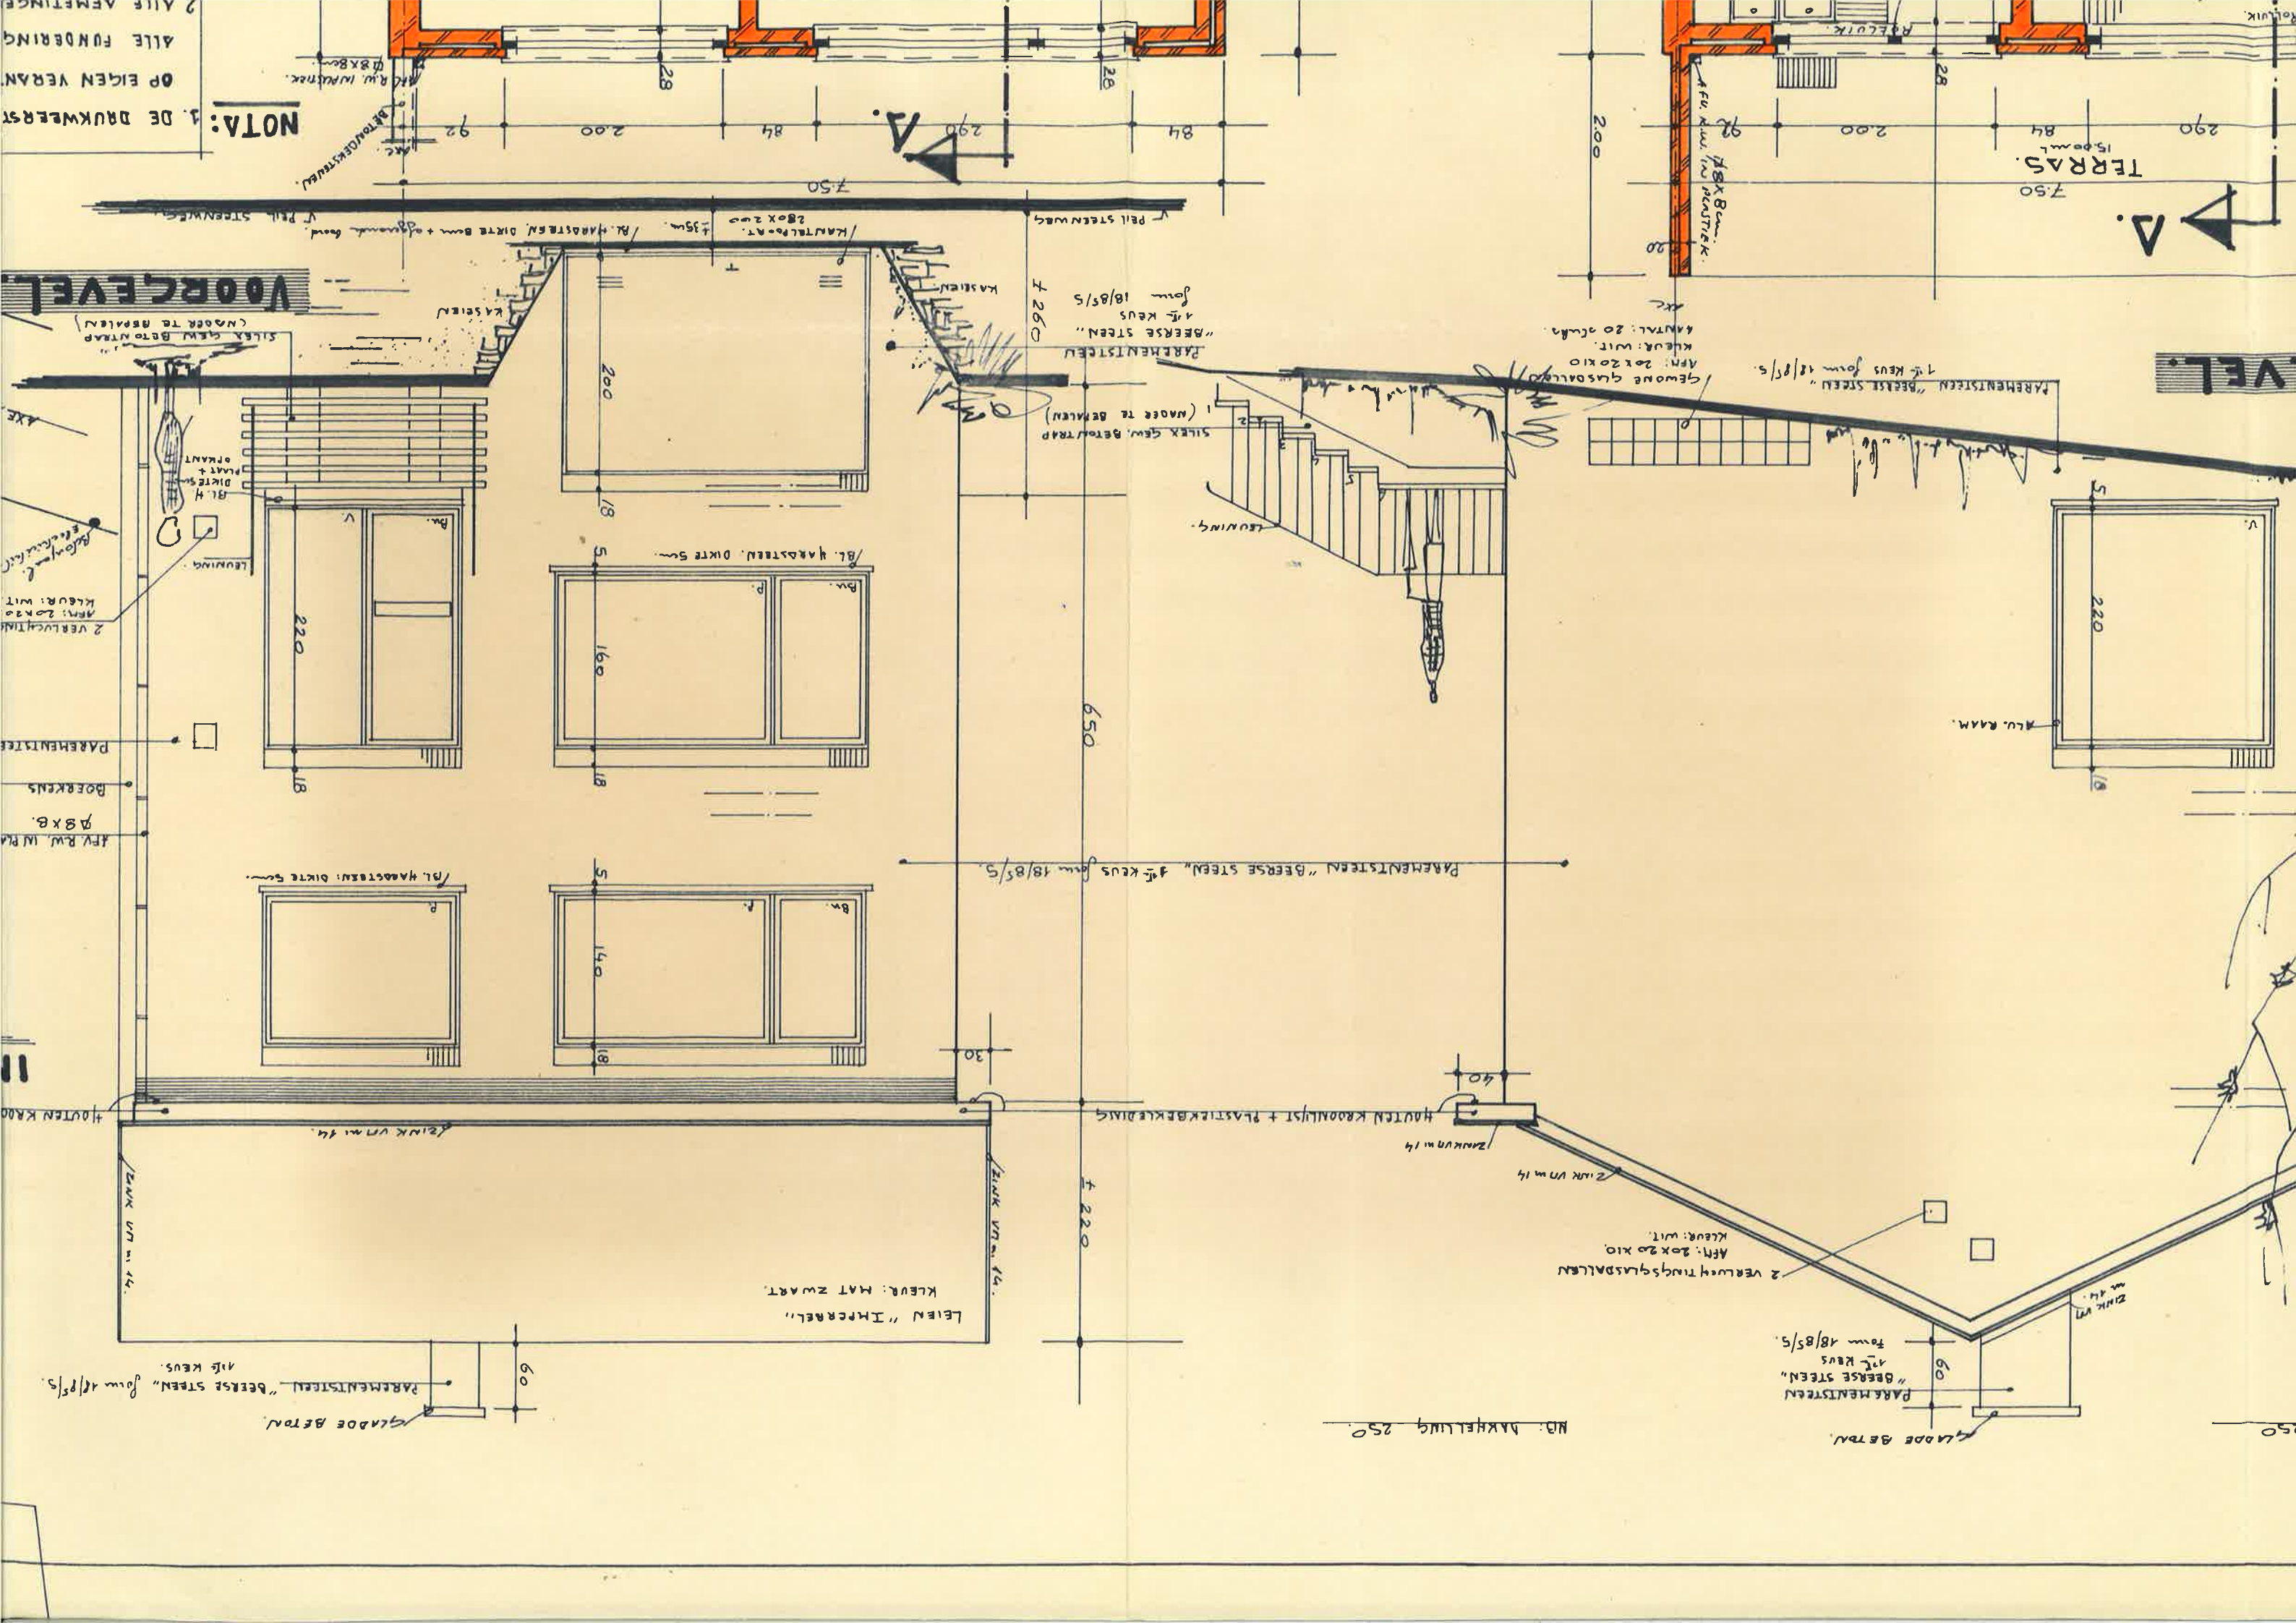


# ACHTERCEVEL.

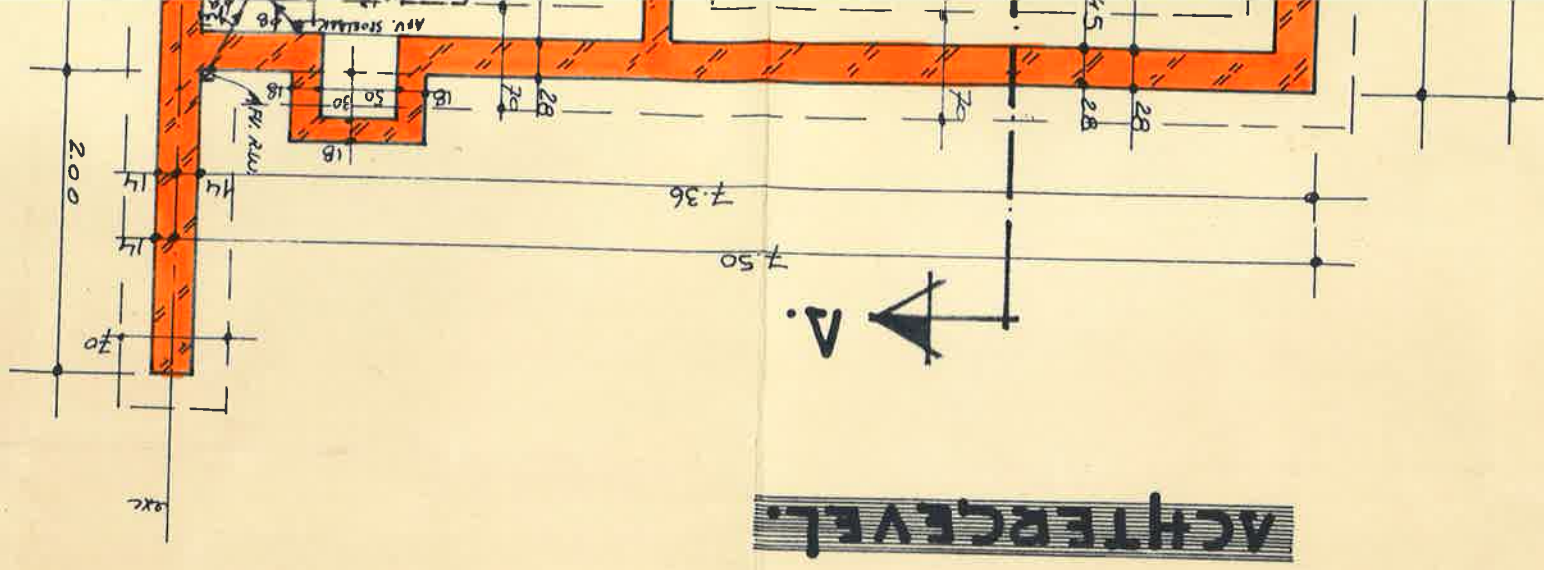


# ACHTERCEVEL.

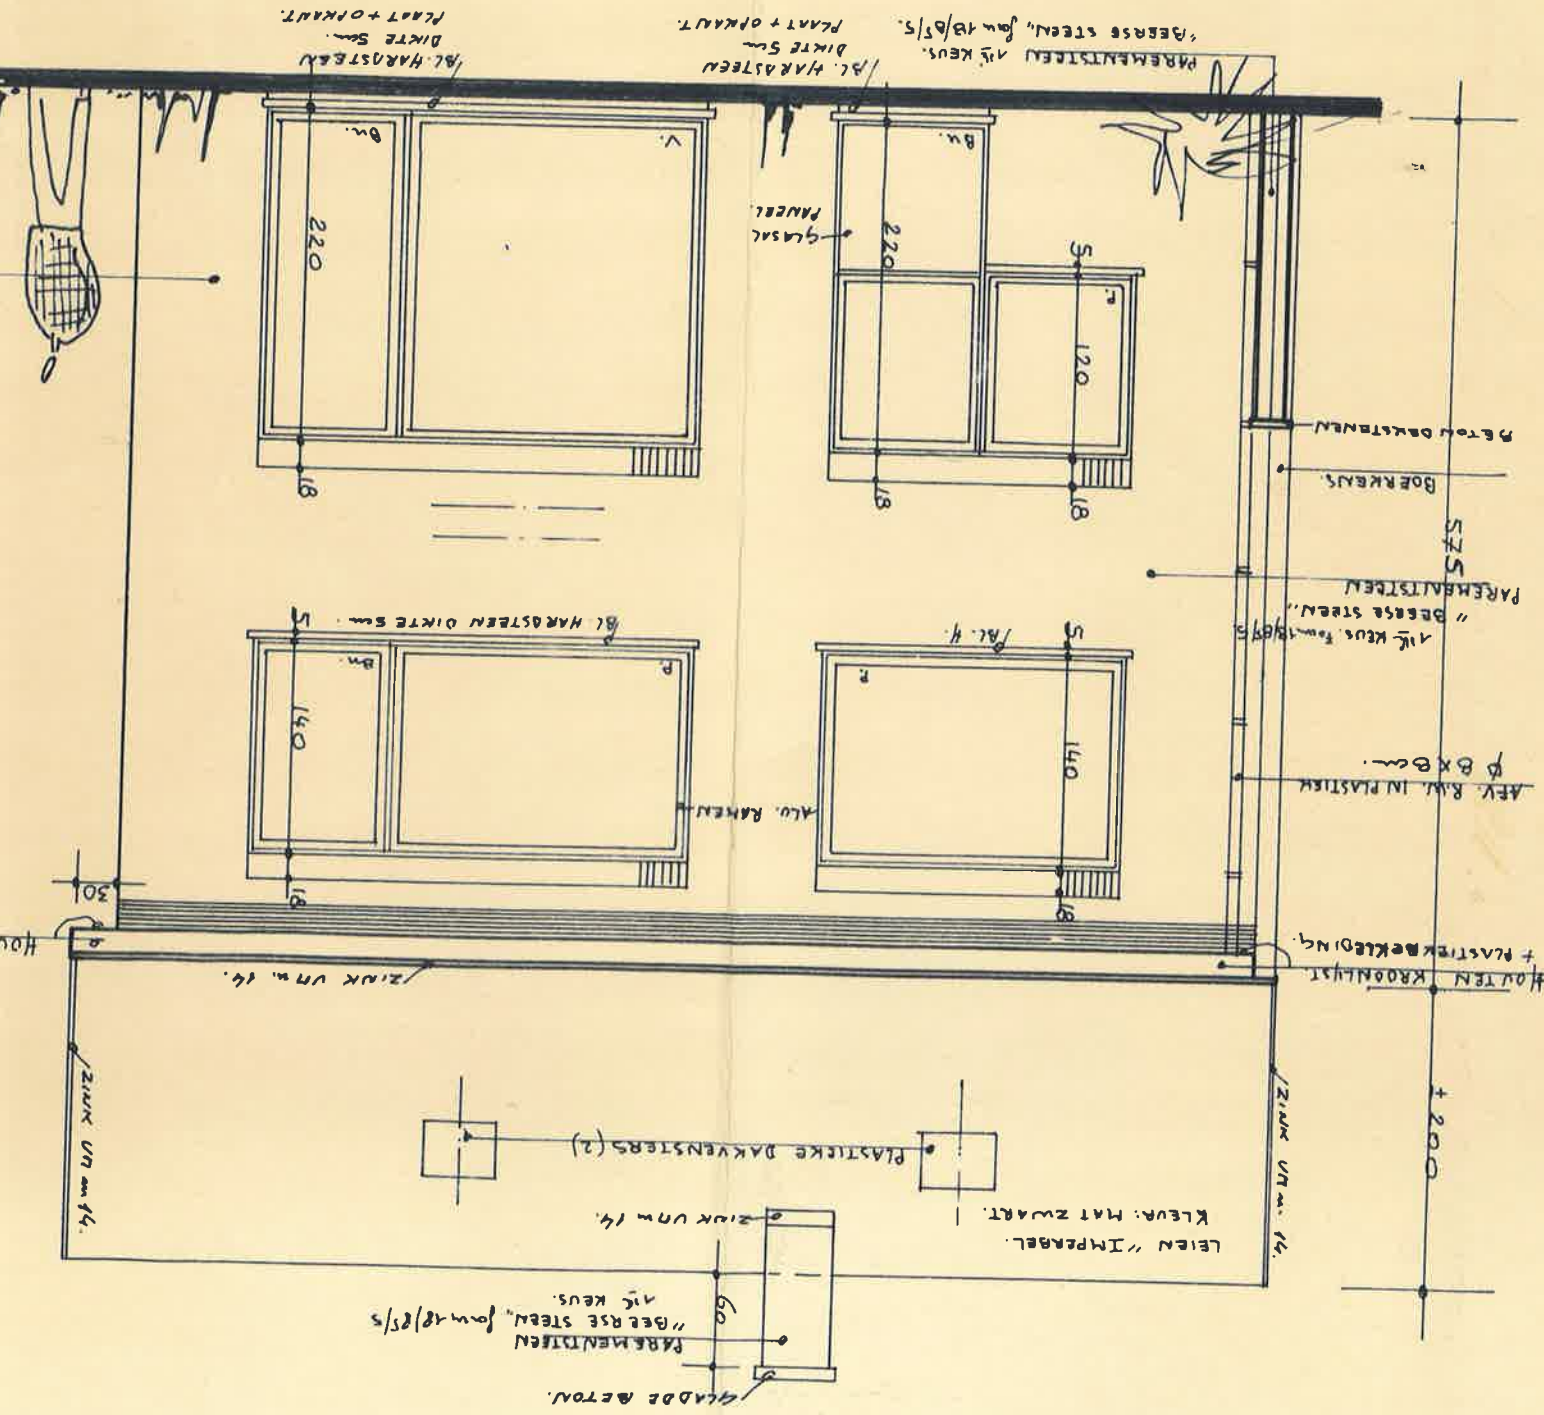

# ZIJCEVEL.

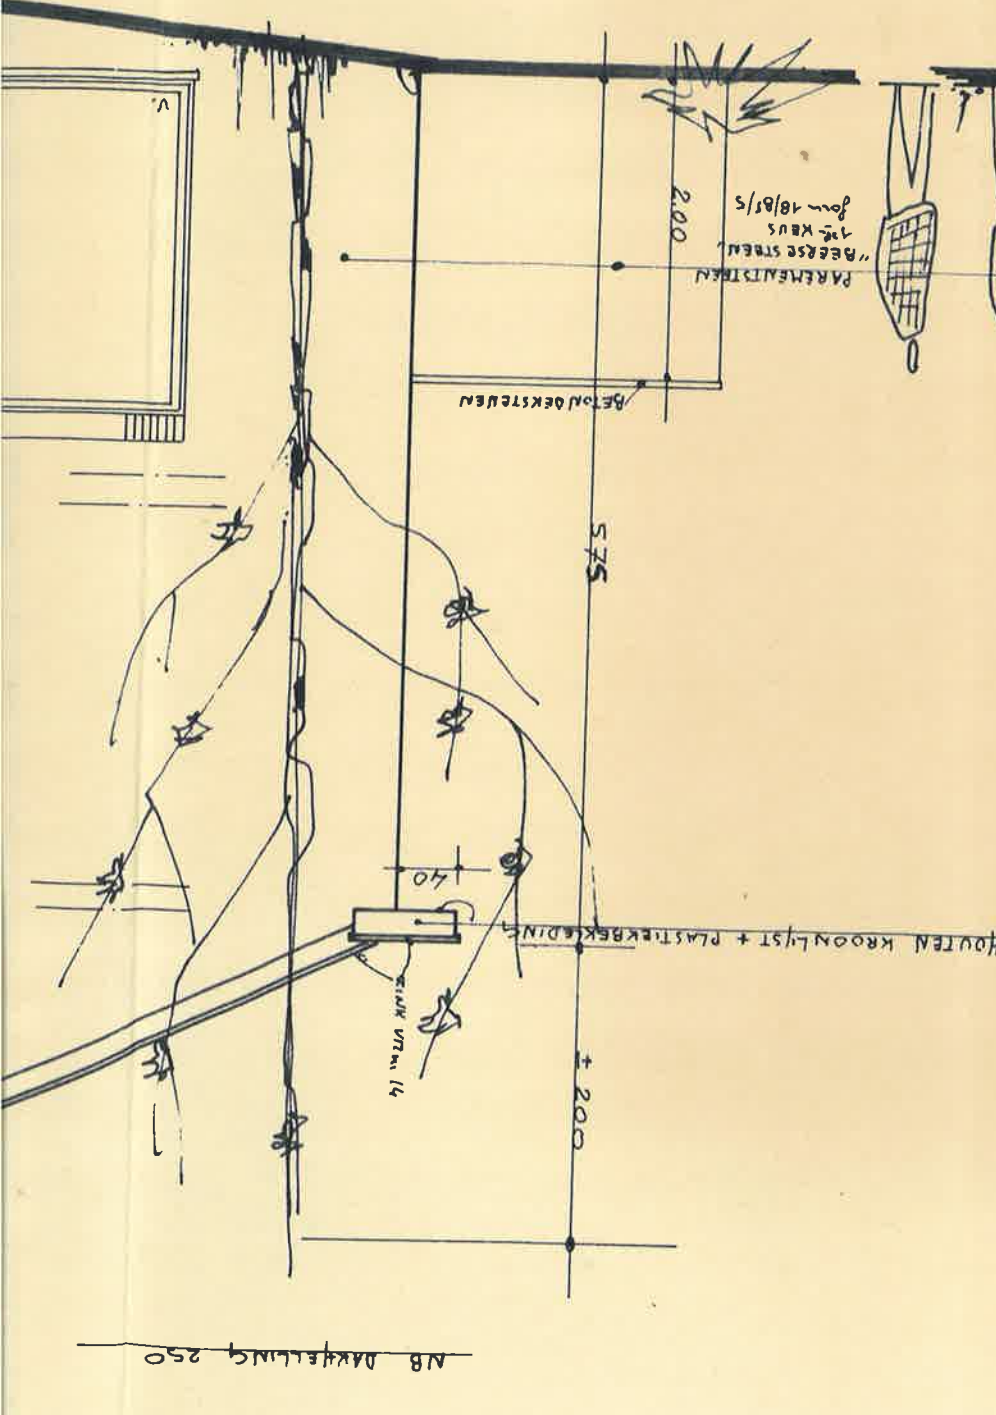

# ZIJCEVEL.

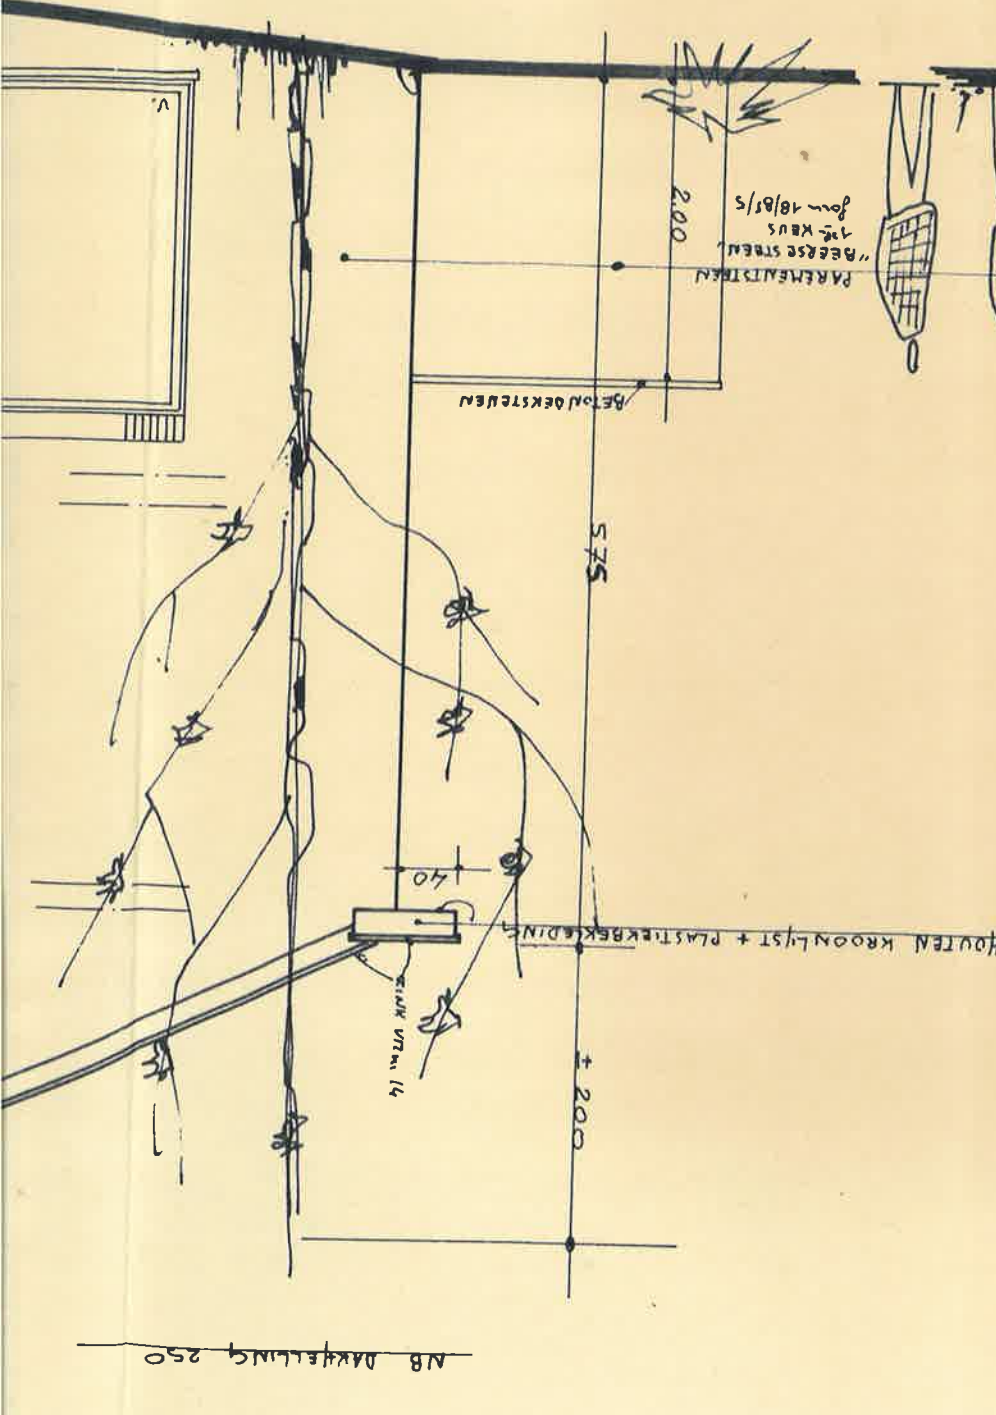

DE EIGENAAR.  
F. OROLÉ - VERBEEK.

DE ARCHITEKT.  
W. DAENEN. B2 0481  
ESCORIALLAAN 6  
KORBEK-LO Tello 16/20168.  
3040

KATZENBERGER WELFELS.

VOOR AKKOORD.  
DE AANNEMER.

**STEENWEG LEUVEN - DIEST.**  
NB: VERBAEDING STEENWEG  
(WERKEN AANGEBANGEN)

STAND VAN DE BOUWGROND IS DOOR DE AANNEMER NATE GAAN

ANTWOORDELIJKHEID.

GEN MOETEN REIKEN TOT OP VASTE GROND.

GEN VAN GEW.BETON + LIGGERS ZIJN ENKEL TEN TITEL VAN INLICHTING.

ZULLEN DOOR EEN BEVOEGD BURGERL. ING. GEDAAN WORDEN.

(BEGREPEN IN AANNEMERSPRIJS)

AMEN


ENDE: V: VAST

P: PIVOTEREND

DN: BINNENDRAAIEND.


DOORSNEDE A-B.

ZOLDER school 1%

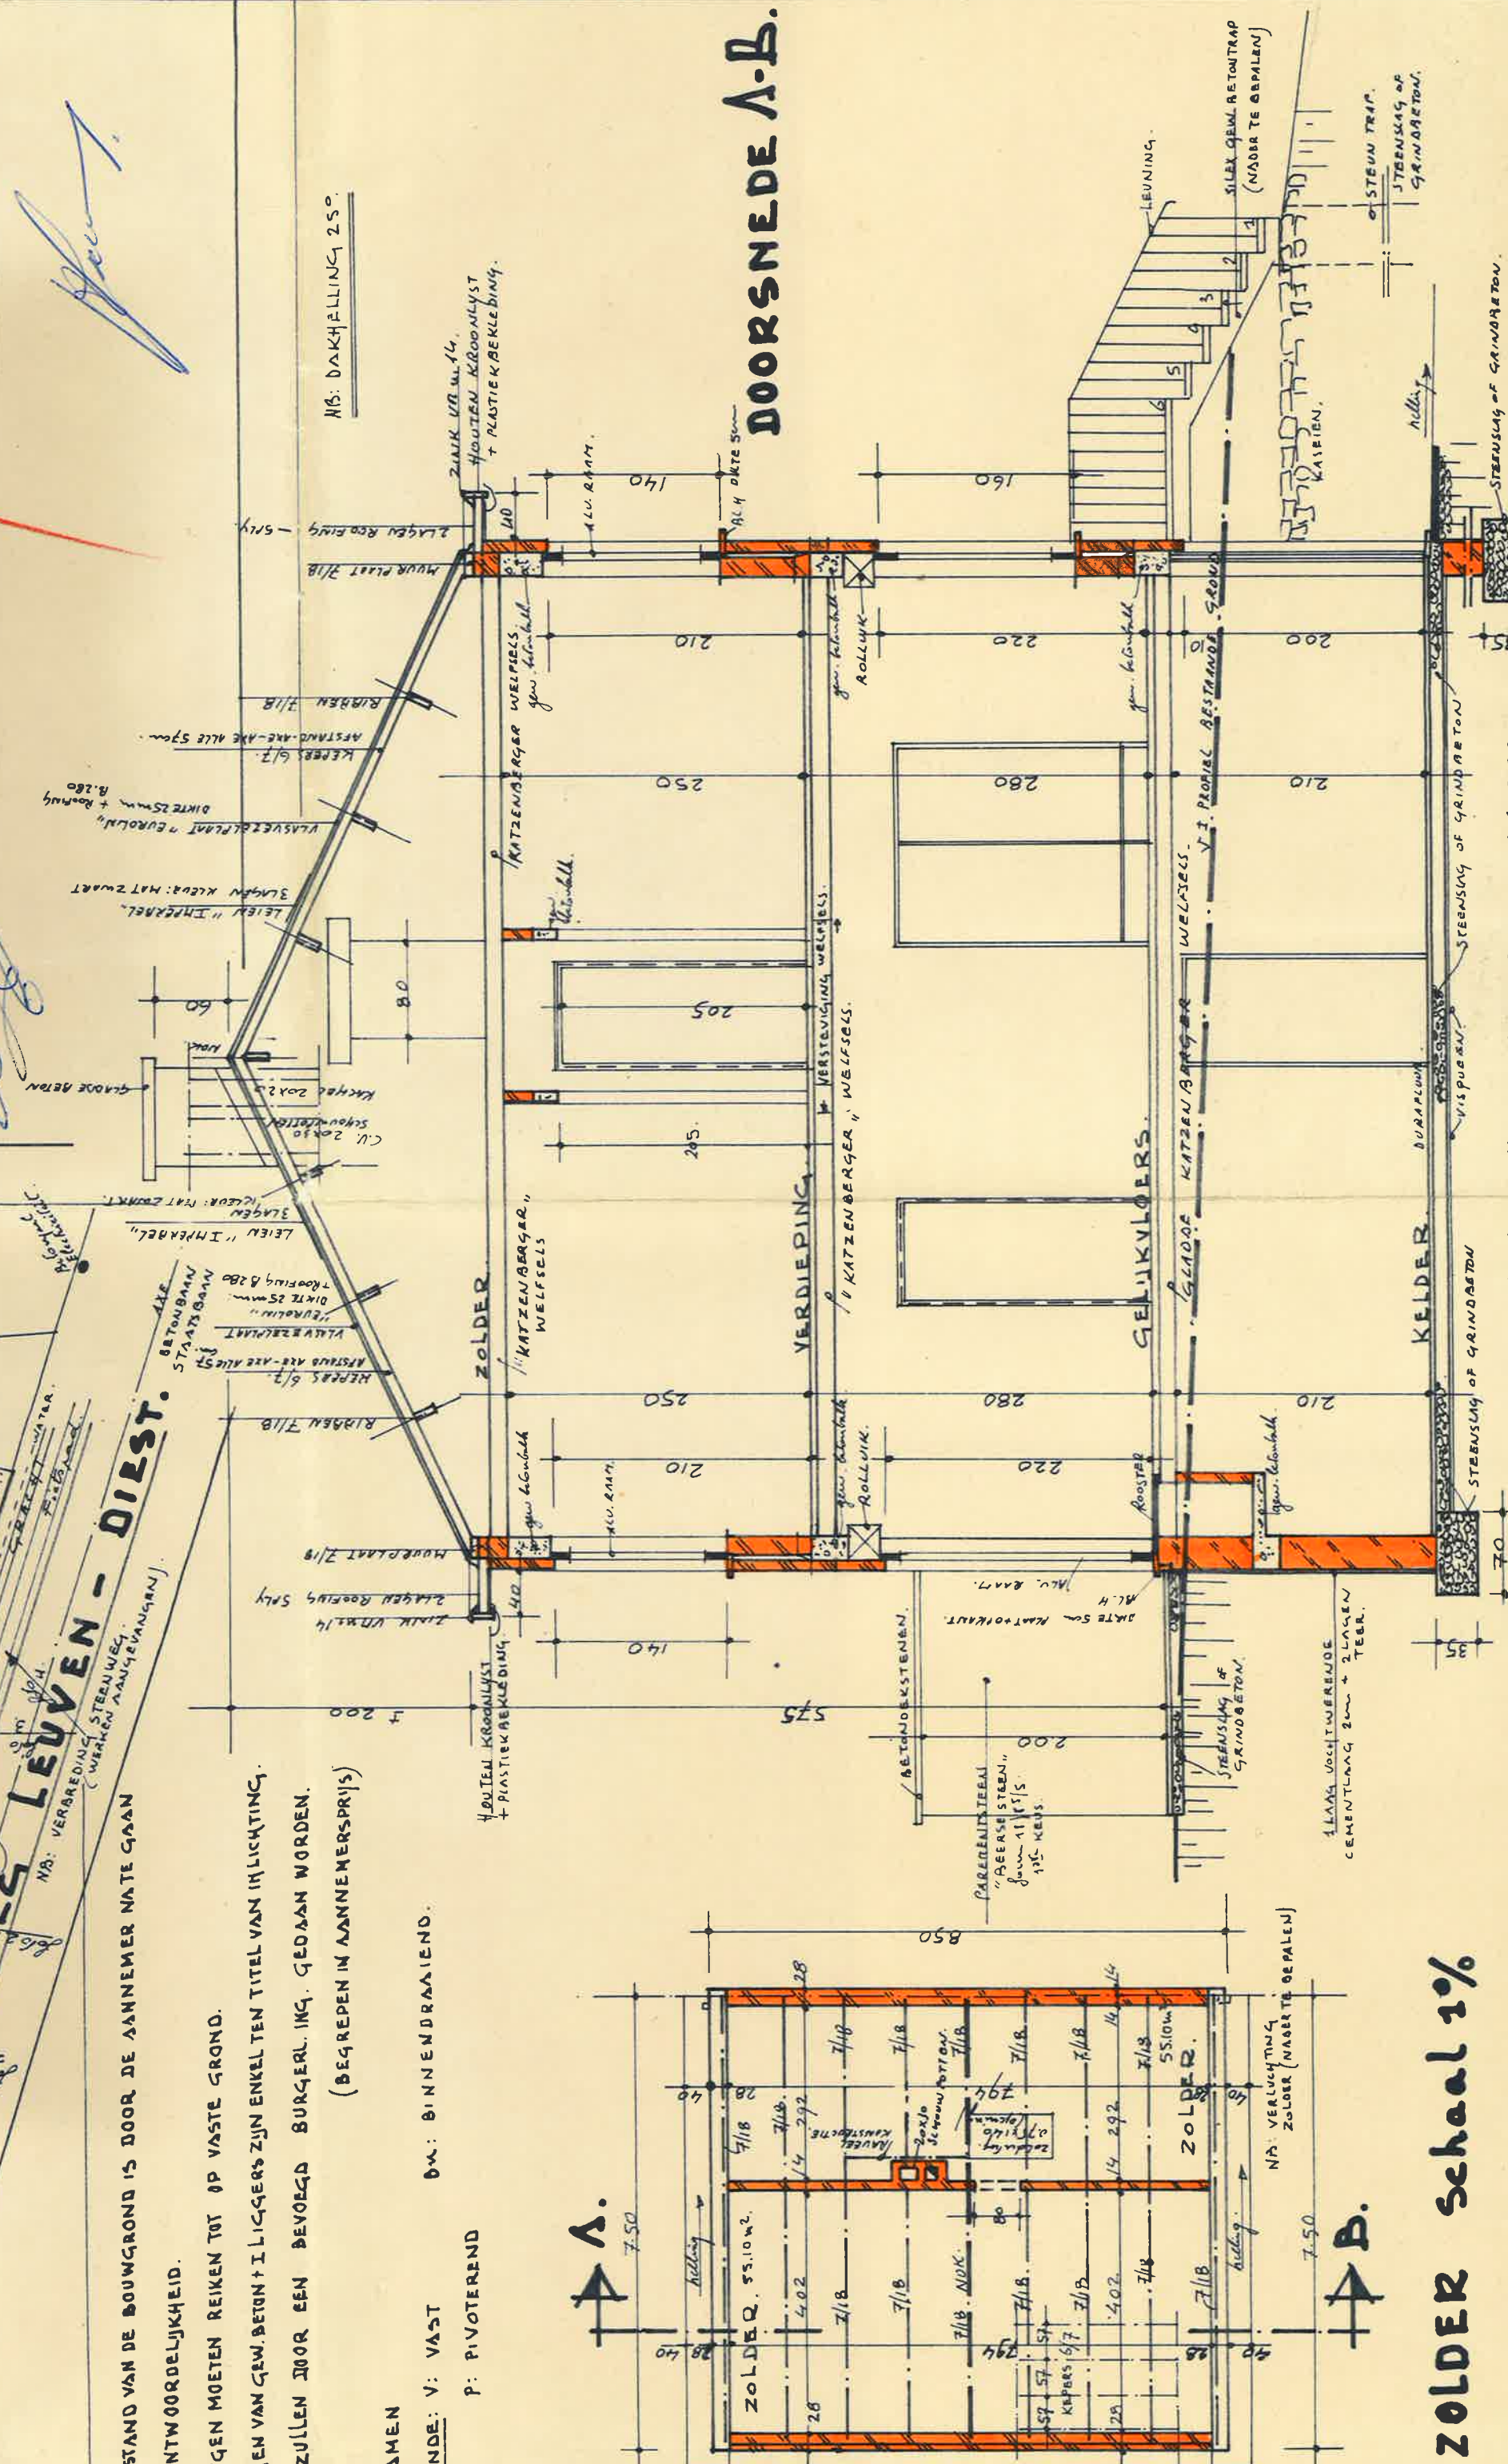



## ACHTERGEVEL.

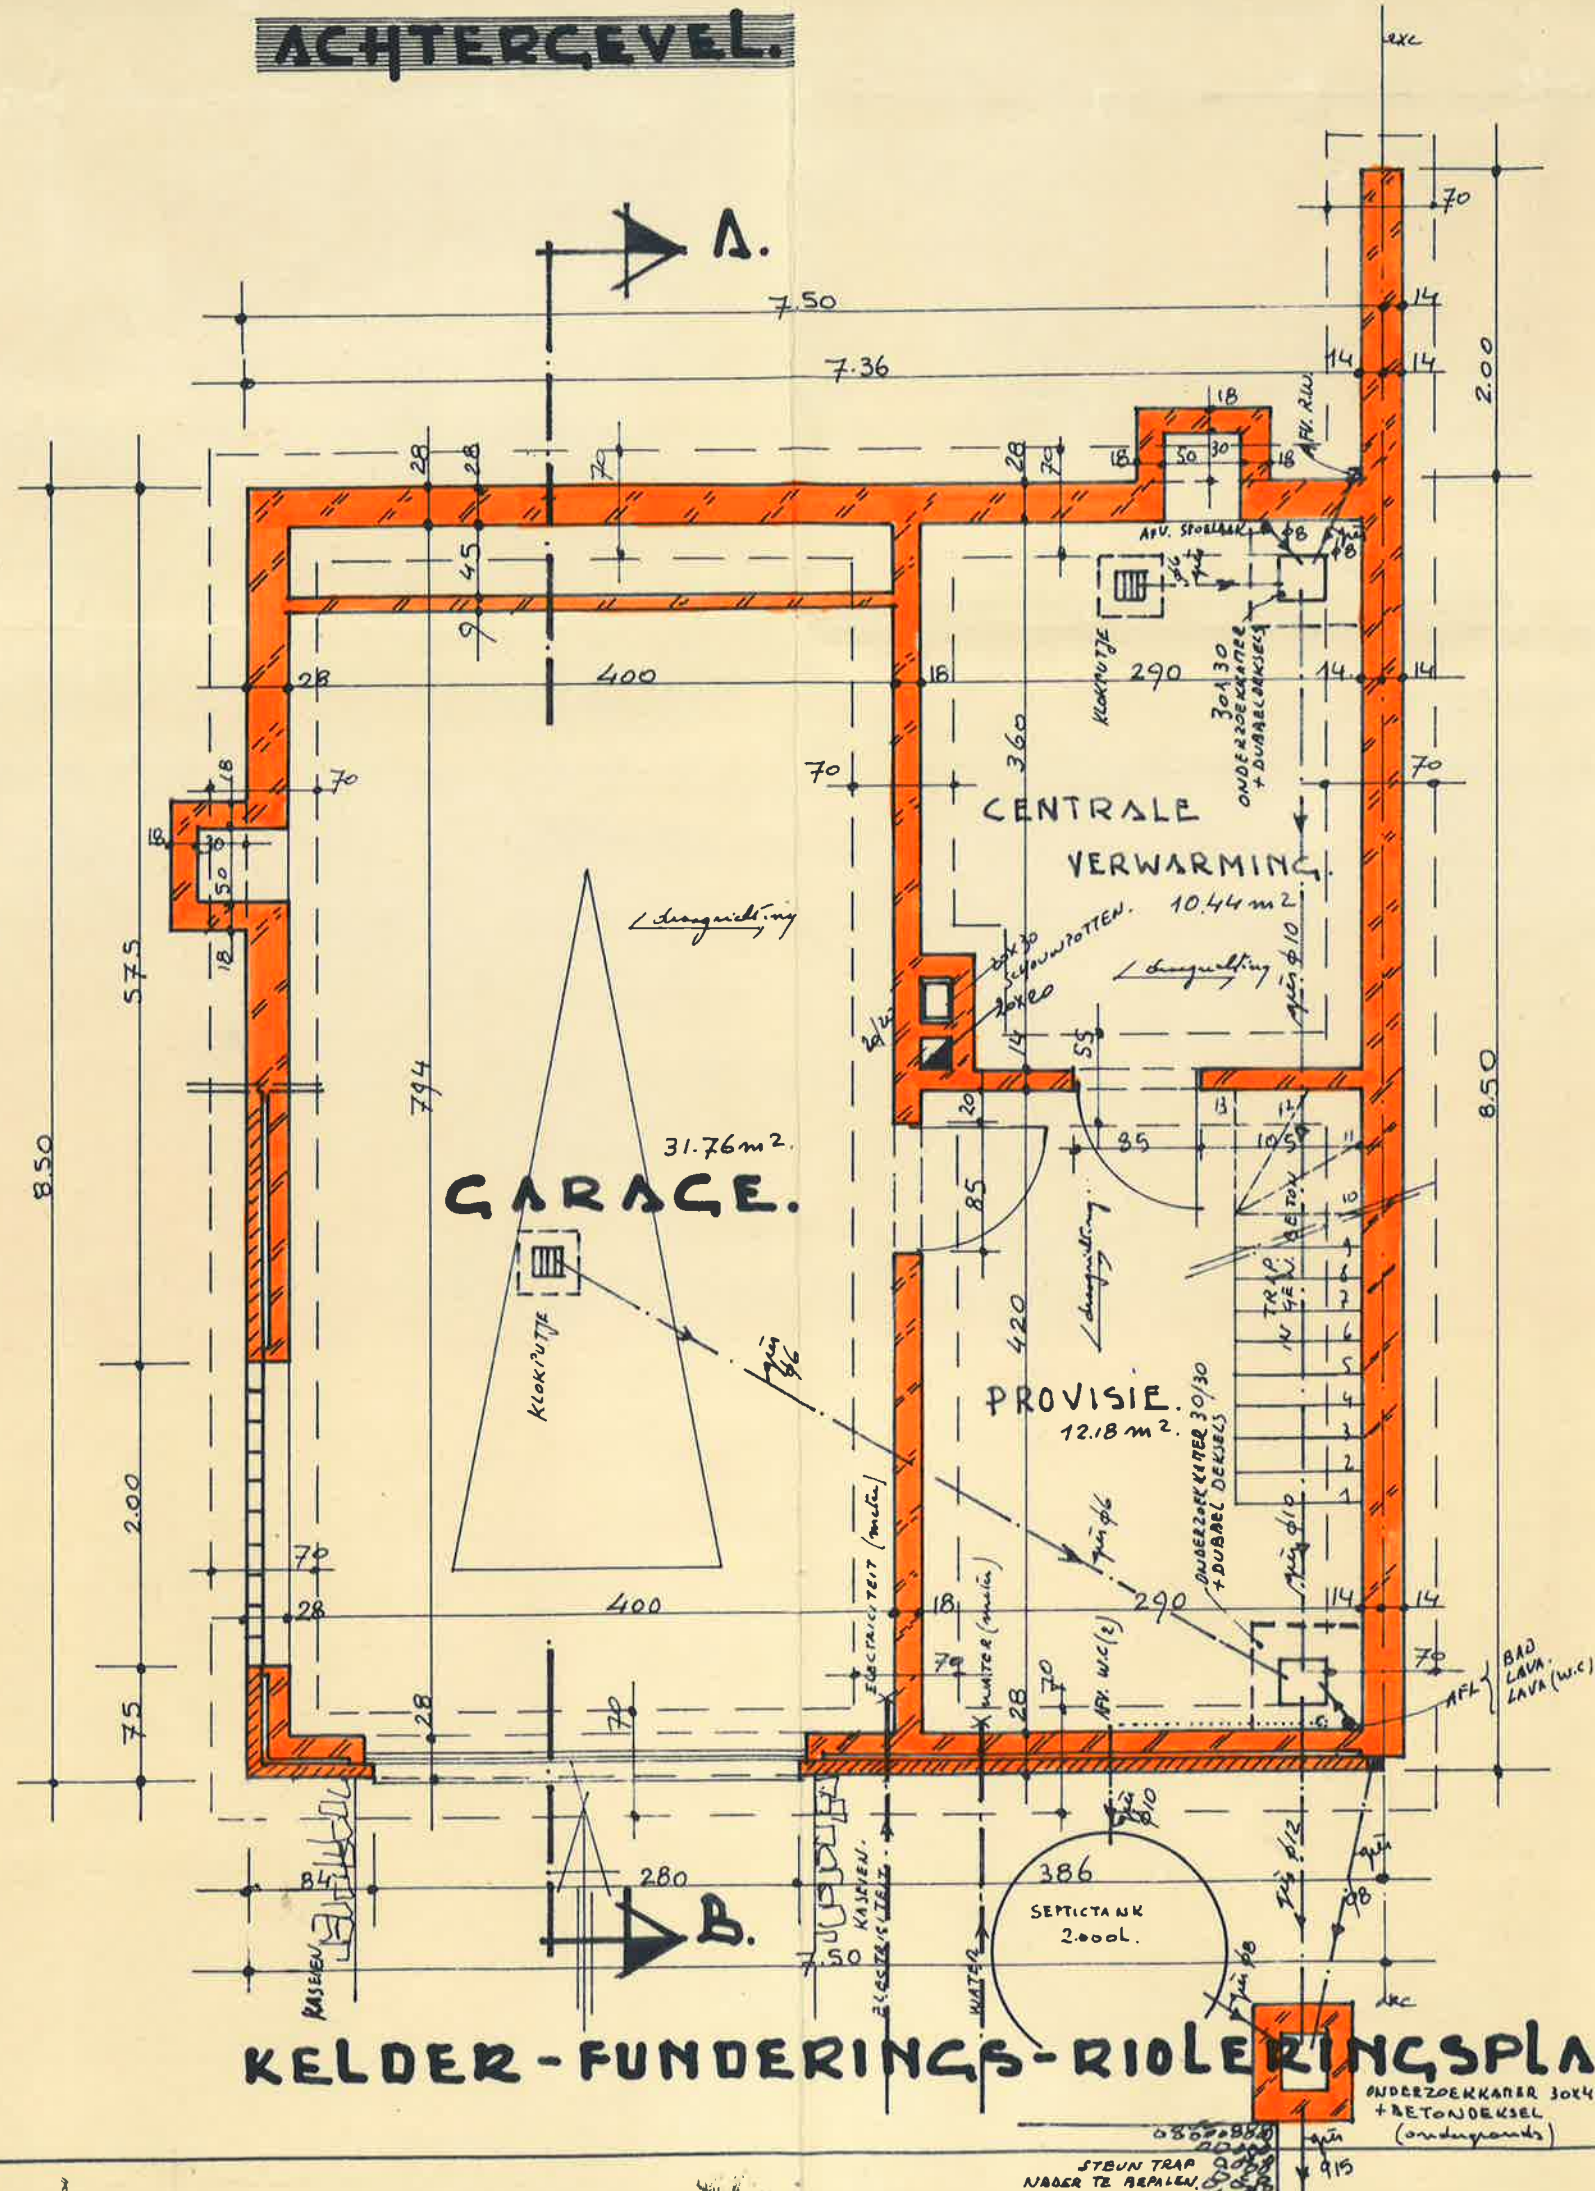

ZUGLEVEL.

