



N° 234-INSF.

**ELECTRO-TEST**V.Z.W.
ASBL

Kerkstraat 33 - 1820 Melsbroek

Officieel erkend controleorganisme / organisme de contrôle agréé

replacé

Distributienetbeheerder :

Gestionnaire de réseau de distribution :

Sibelgas

Nr teller :

N° comp :

Verslag van onderzoek:

Rapport de contrôle:

N°:

1600294

EAN
code :

Aard onderzoek : AREI	86	87/86	87/88	88	95	97	270	271	276	276bis	TT	TN	IT	Voorsch. netbeheerder Prescription du gest. de réseau de distr.
Genre de contrôle : RGIE	☒	☐	☐	☐	☐	☐	☒	☐	☐	☐	☒	☐	☐	☐

Plaats van het onderzoek :

Lieu du contrôle :

Strombeeksesteenweg 14/1800 Vilvoorde

Eigenaar

Propriétaire :

New City Project 176 Planchetwijk 105 1820 Melsbroek

Installateur :

BVB Buit R

BTW / TVA :

0422 796791

Datum van het onderzoek :

Date du contrôle :

08 01 2013

Ik. / C.I. :

Inspecteur : Vander Aa

Onderzoek / Contrôle : ☐ Woning / maison ☒ Appart.

MRA

Woning

Spanning : 230V	Meter / bord verbinding : 2 x 10 mm ²	Max. beveiliging : 16A
Tension :	Liaison compteur-tableau :	Protection max. :

Aardelektrode : lvs	Isolatie : 6,7 Mohm	Aantal verdeelborden : 1
Electrode de terre : 7 Ohm	Isolement :	Nombre de tableaux :

Differentieelschakelaars Interrupteurs différentiels			Aantal eindstroombanen : Nombre des circuits terminaux			Test ΔIn		I. ΔIn		AREI / RGIE		
In (A)	Δ In (mA)	type				OK	NOK	OK	NOK	270	271bis	278
40 1/2	300 A	Algemeen A - 7 P				☐	☐	☐	☐	☐	☐	☐
40 1/2	30 A	Woon L - 7 P				☐	☐	☐	☐	☐	☐	☐

Visueel nazicht : algemeen : OK	NOK	directe aanraking : OK	NOK	Indirecte aanraking : OK	NOK
Contrôle visuel : générale : ☒	☐	contact direct : ☒	☐	Contact indirect : ☒	☐

Aansluitingen : OK ☒	NOK ☐	Potentiaalvereffeningen : OK ☒	NOK ☐
Raccordements :		Liaisons equipotentielles :	

Inbreuken / Infractions : (zie keerzijde / voir verso)

Opmerkingen / Remarques :

VISUM :

Datum/date : 05/03/13

ELECTRO-TEST
Marc VANDER Aa
Hoofinspecteur
Osm +32 475 02 34 90

Besluit / Conclusion

De installatie is ~~niet~~ conform met het AREI en mag ~~niet~~ tijdelijk in dienst gesteld worden ~~in dienst blijven~~.
L'installation est ~~non~~ conforme au RGIE et peut ~~ne pas~~ temporairement être mise en service ~~continuer en service~~.
De algemene differentieelschakelaar is verzegeld met een loodje met het teken E.T.
L'interrupteur différentiel général est scellé par plomb portant l'insigne E.T.
Het eendraadschema en opstellingsschema werden voor gezien getekend en stemmen overeen met de installatie.
Le schéma unifilaire et le schéma de position sont visés et sont

conforme avec l'installation.

- Overeenkomstig artikel 274 van het AREI, moeten zonder vertraging de werken worden uitgevoerd die nodig zijn om de vastgestelde inbreuken te doen verdwijnen, en moeten alle gepaste maatregelen worden getroffen zodat bij het indienst blijven van de installatie de inbreuken geen gevaar zouden vormen voor de personen en goederen. Herkeuring uiterlijk 1 jaar na keuringssom.

- Conformément à l'art. 274 du RGIE, les travaux nécessaires pour faire disparaître les infractions constatées au moment de la visite doivent être exécutés sans retard et toutes mesures adéquates doivent être prises pour qu'en cas de maintien en service des installations les infractions ne constituent pas un danger pour les personnes et les biens. Nouveau contrôle au plus tard un an après date de contrôle.

o Het controlebezoek door ET voorzien door art. 271 van het AREI moet plaats hebben uiterlijk op 08 01 2013

o La visite de contrôle prévue par l'art. 271 du RGIE doit avoir lieu au plus tard le :

o Het controlebezoek voorzien door art. 276bis van het A.R.E.I. moet plaats hebben uiterlijk 18 maanden na de datum van de verkoopakte.


o La visite de contrôle prévue par l'art. 276bis du R.G.I.E. doit avoir lieu au plus tard 18 mois après la date de l'acte de vente.

voor de directeur, de inspecteur / pour le directeur, l'inspecteur:

Niet conform		Conform		N° vorig rapport
276bis AK	274 AK	276bis HK	274 HK	
☐	☐	☐	☐	
271 AK		271 HK		
☐		☐		
276 AK		271 HK		
☐		☐		

NOTE : a) de verplichting het P.V. van het controlebezoek te bewaren in het dossier van de elektrische installatie; b) de verplichting in het dossier elke wijziging aangebracht aan de elektrische installatie te vermelden; c) de verplichting de F.O.D. die Energie onder zijn bevoegdheid heeft onmiddellijk in te lichten over elk ongeluk aan personen overkomen en rechtsreeks of onrechtstreeks te wijzen aan de aanwezigheid van elektriciteit; d) de verplichting, wanneer er overredingen zijn vastgesteld tijdens het controlebezoek, een nieuw controlebezoek te doen verrichten door het erkende organisme om na te gaan of na afloop van de overredingen verdwenen zijn. Indien tijdens dat tweede onderzoek vastgesteld dat er nog overredingen overblijven, moet het erkende organisme een kopie van het proces-verbaal van het controlebezoek sturen naar de Algemene Directie Energie die belast is met het hoog toezicht op de huishoudelijke elektrische installaties.

NOTE : a) l'obligation de conserver le P.V. de la visite de contrôle dans le dossier de l'installation électrique; b) l'obligation de renseigner dans le dossier toute modification intervenue dans l'installation électrique; c) l'obligation d'aviser immédiatement le S.P.F. ayant l'énergie dans ses attributions, tout accident survenu aux personnes et/ou, directement ou indirectement, à la présence d'électricité; d) l'obligation lorsque des infractions ont été constatées lors de la visite de contrôle, de faire effectuer une nouvelle visite de contrôle par le même organisme agréé afin de vérifier la disparition des infractions au terme du délai de un an. Dans le cas où, lors de cette seconde visite, des infractions subsistent, l'organisme agréé se doit d'envoyer une copie du procès-verbal de la visite de contrôle à la Direction générale de l'Énergie préposée à la haute surveillance des installations électriques domestiques.

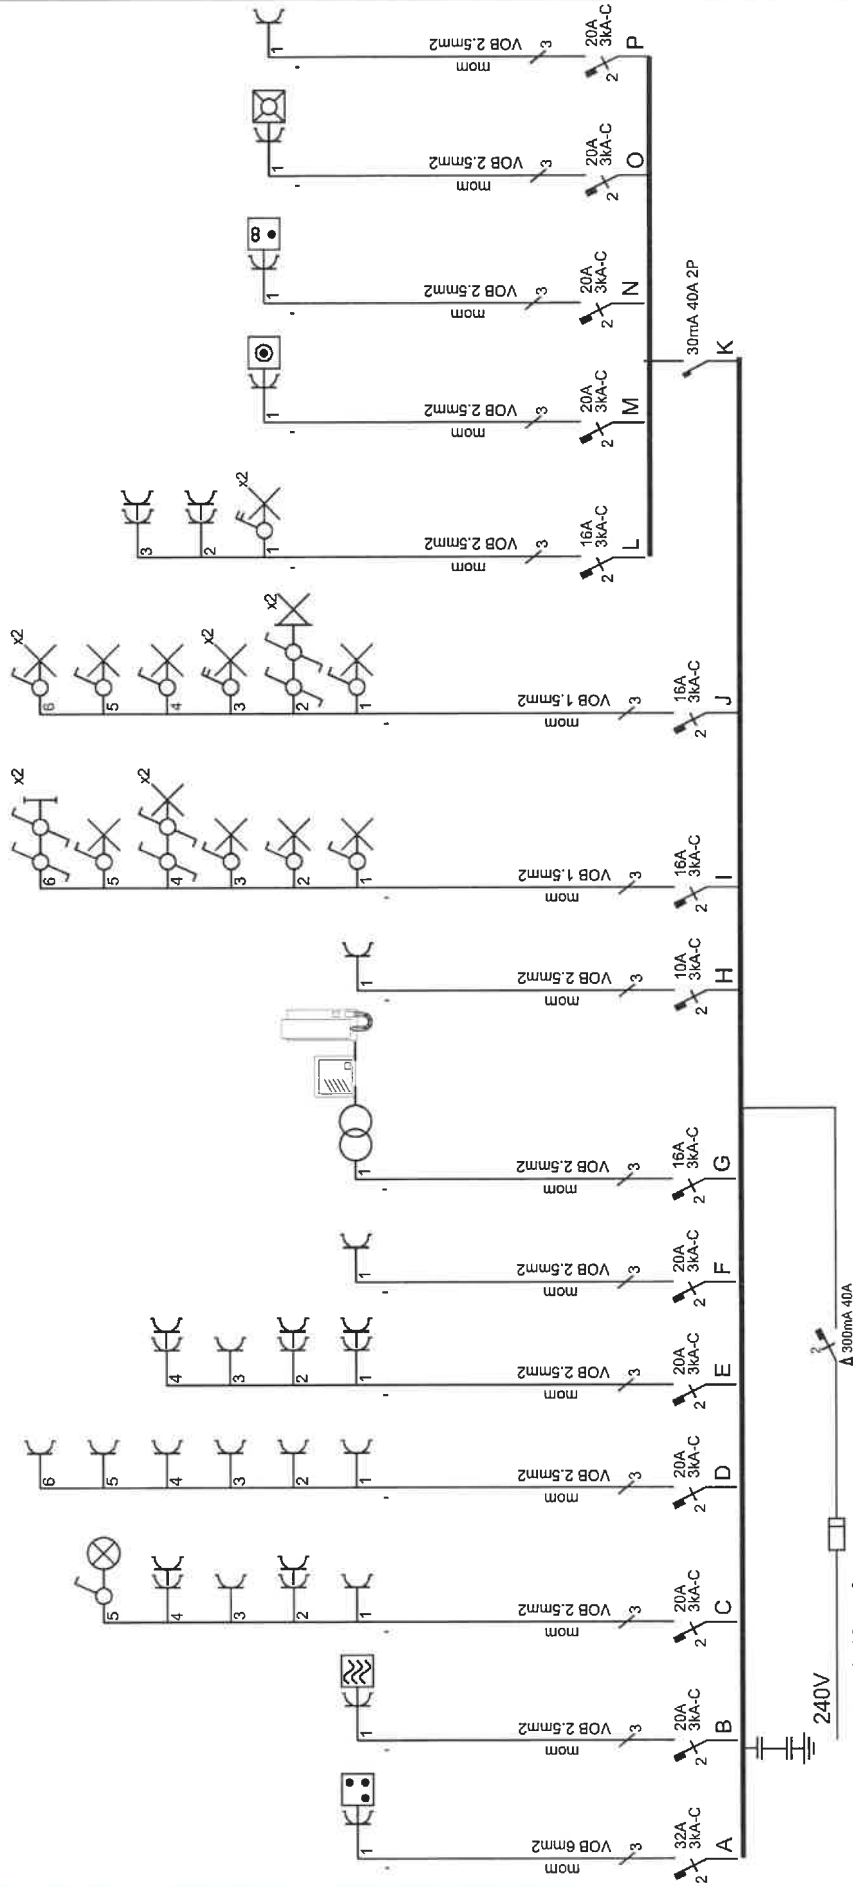

appartement 1

Afgev. erkend organisme



MAK WINDER RA
Hoofddoctor
Gen +30 415 68 34 94

New city Projects
Strombeeksesteenweg 14-20
1800 Vilvoorde

datum: 15/12/2012

Verantw. uitvoering

B.V.B.A. BUDTS RAFELEK

Elektriciteit - Sani

Wildersedreef 29
1910 KAMPENHOUT

016/65.73.33



Electriciteit
&
Sanitair

Sanitair


BUDTS RAFELEK

Wildersedreef 29
1910 Kampenhout

tel: 016/65 73 33 fax: 016/65 12 86

Ondernemersnr:

BE0432.746.791

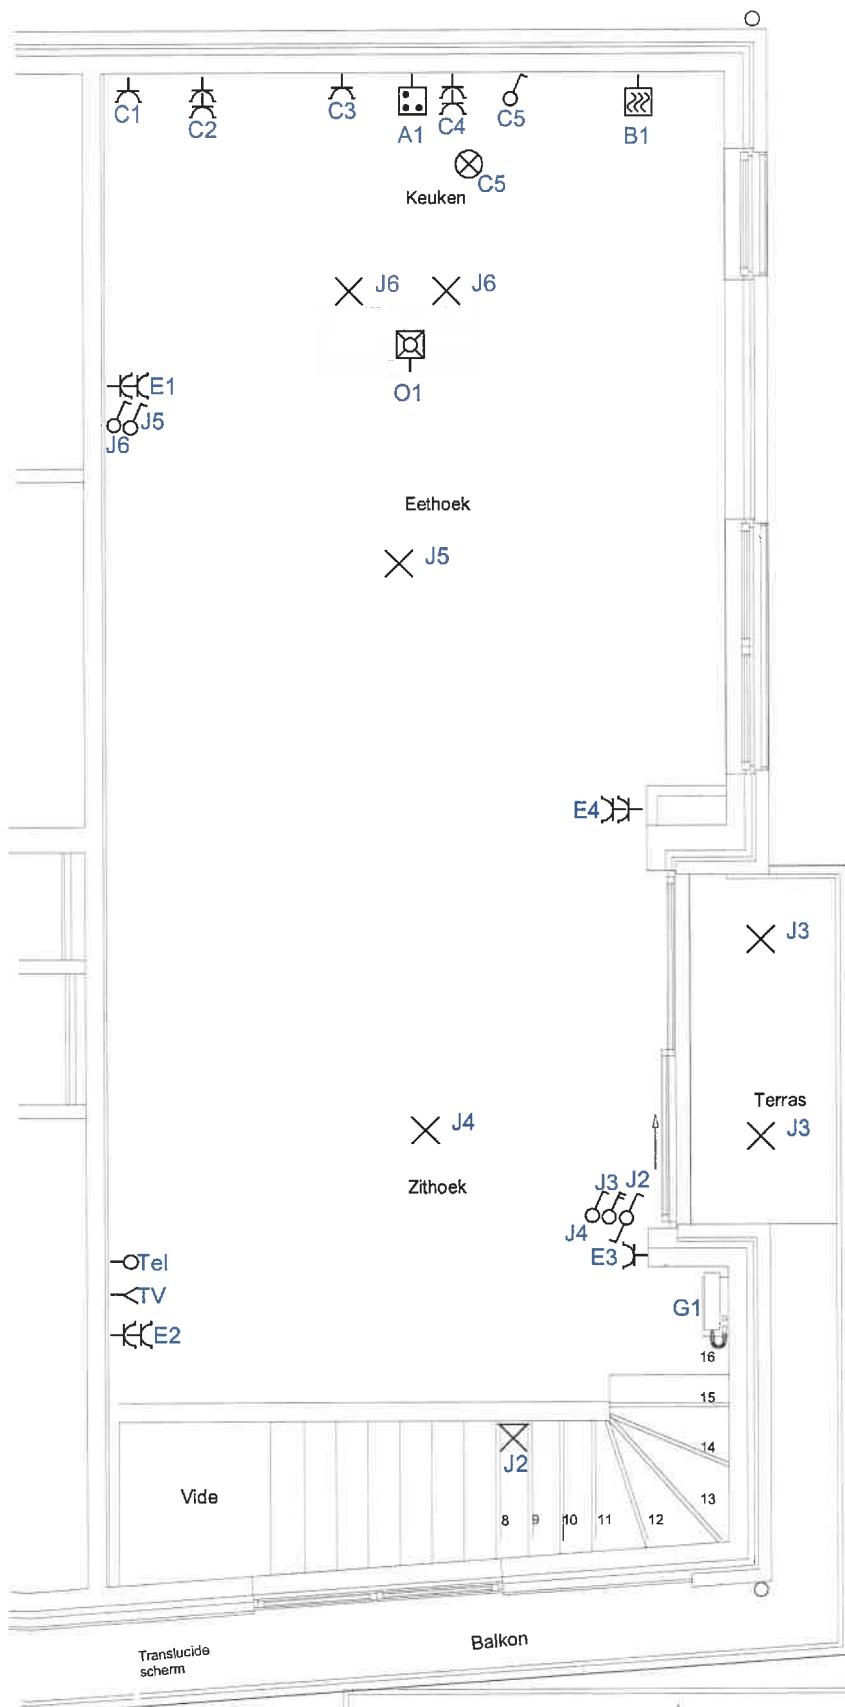

ET **ELECTRO-TEST**
 Marc VANDER RA
 Hoofdingenieur
 Gem +31 475 62 34 94

B.V.B.A. BUDTS RAFELEK
 Elektriciteit - Sani
 Wildersedreef 29
 1910 KAMPENHOUT
 ☎ 016/65.73.33

appartement 1


New city Projects
 Strombeeksesteenweg 14-20
 1800 Vilvoorde

datum: 15/12/2012



Electriciteit
 &
 Sanitair
BUDTS RAFELEK

Wildersedreef 29
 1910 Kampenhout
 tel: 016/65 73 33 fax: 016/65 12 86
 Ondernemersnr:
 BE0432.746.791

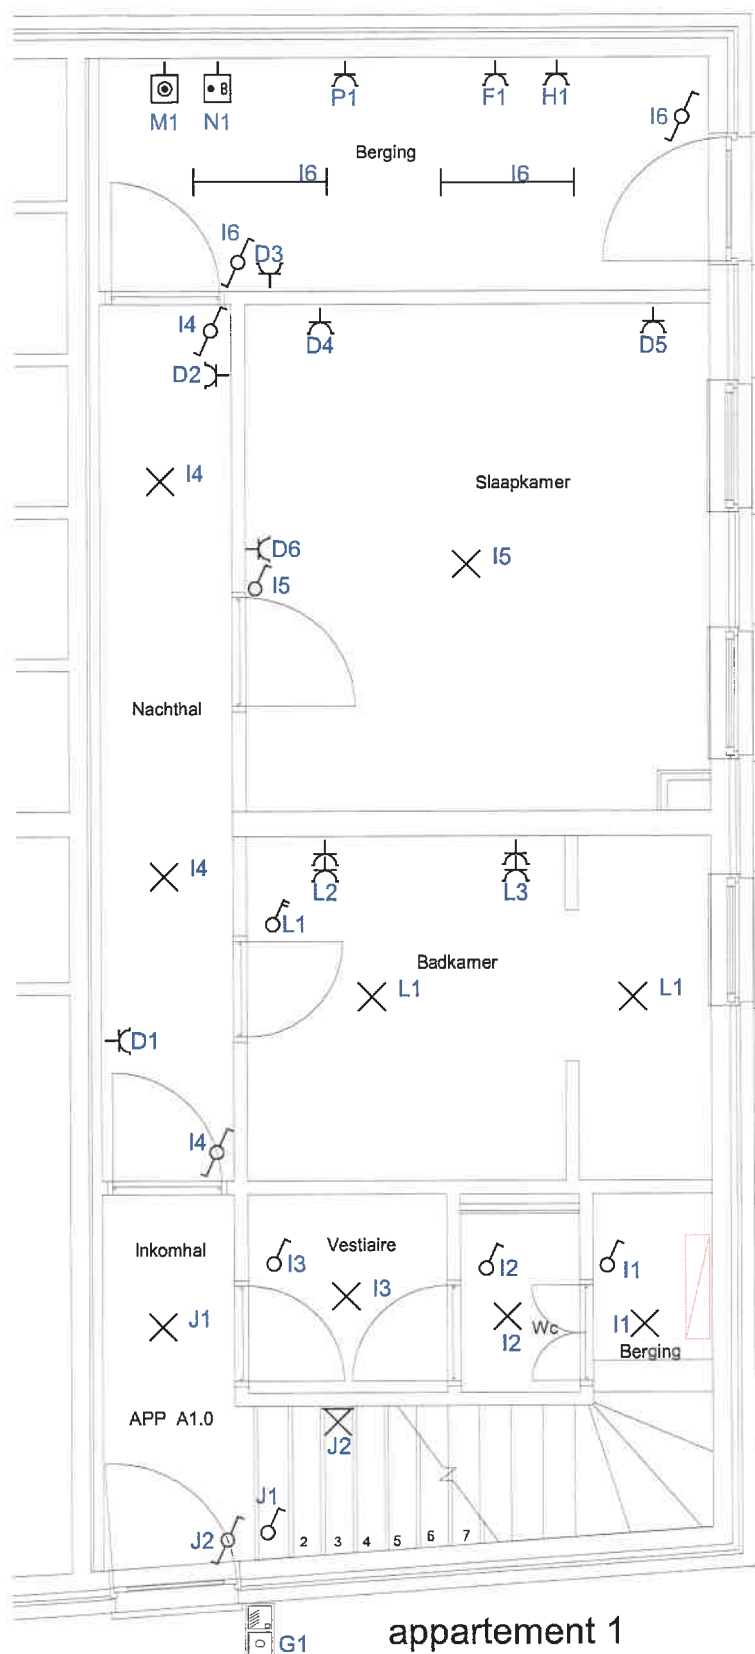

ELECTRO-TEST
 Marc VANDER RA
 Hoofdingespecteur
 Gsm +32 475 62 34 94

B.V.B.A. BUDTS RAFELEK
 Elektriciteit - Sani
 Wildersedreef 29
 1910 KAMPENHOUT
 ☎ 016/65.73.33

New city Projects
 Strombeeksesteenweg 14-20
 1800 Vilvoorde


datum: 15/12/2012

**Electriciteit
 &
 Sanitair**
BUDTS RAFELEK

Wildersedreef 29
 1910 Kampenhout

tel: 016/65 73 33 fax: 016/65 12 86

Ondernemersnr:
 BE0432.746.791

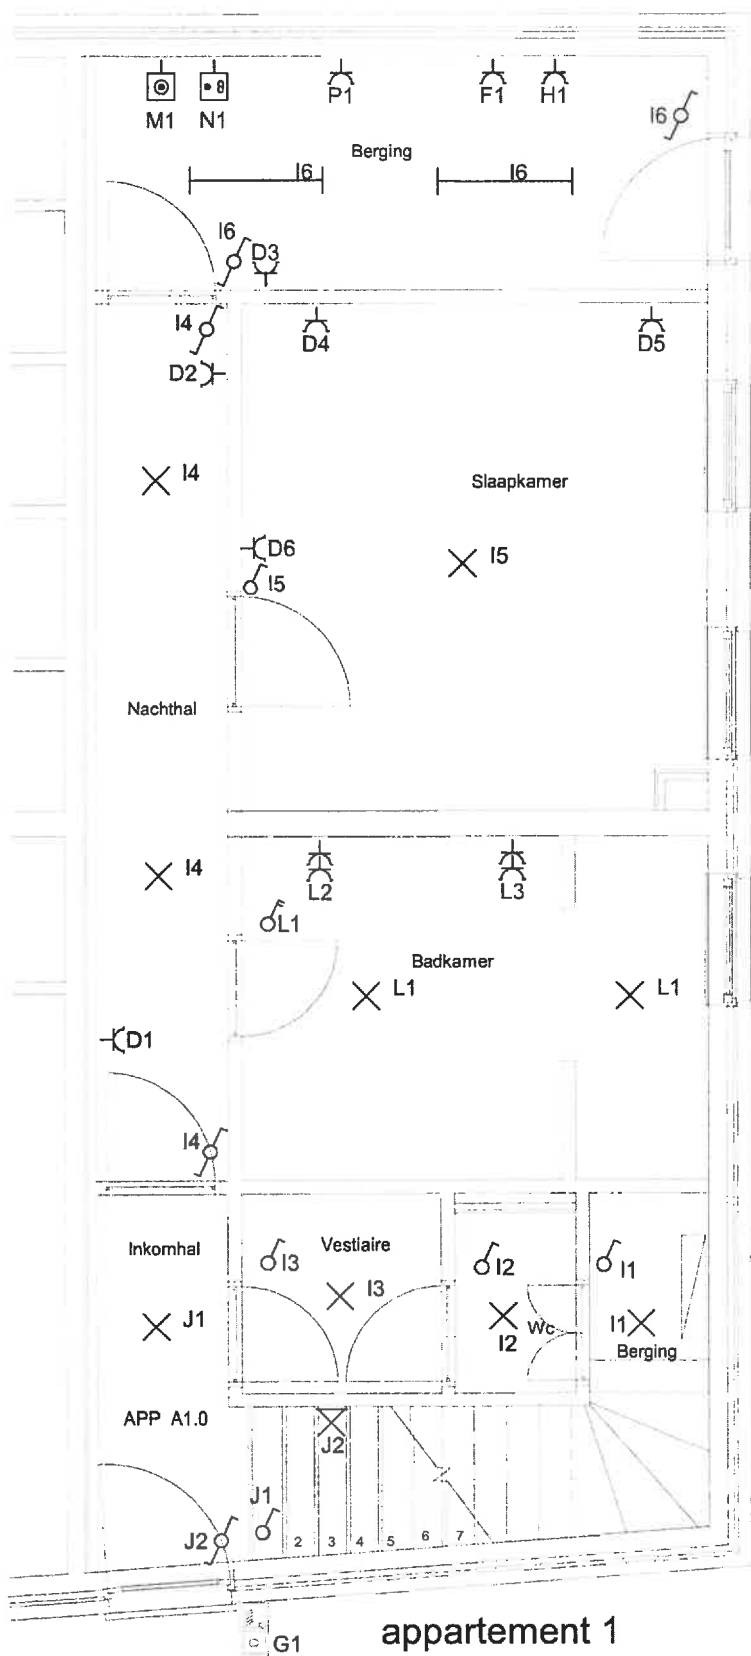

B.V.B.A. BUDTS RAFELEK
 Elektriciteit - Sani
 Wildersedreef 29
 1910 KAMPENHOUT
 ☎ 016/65.73.33


New city Projects
 Strombeeksesteenweg 14-20
 1800 Vilvoorde

datum: 15/12/2012



Electriciteit
 &
 Sanitair
BUDTS RAFELEK

Wildersedreef 29
 1910 Kampenhout
 tel: 016/65 73 33 fax: 016/65 12 86
 Ondernemersnr:
 BE0432.746.791

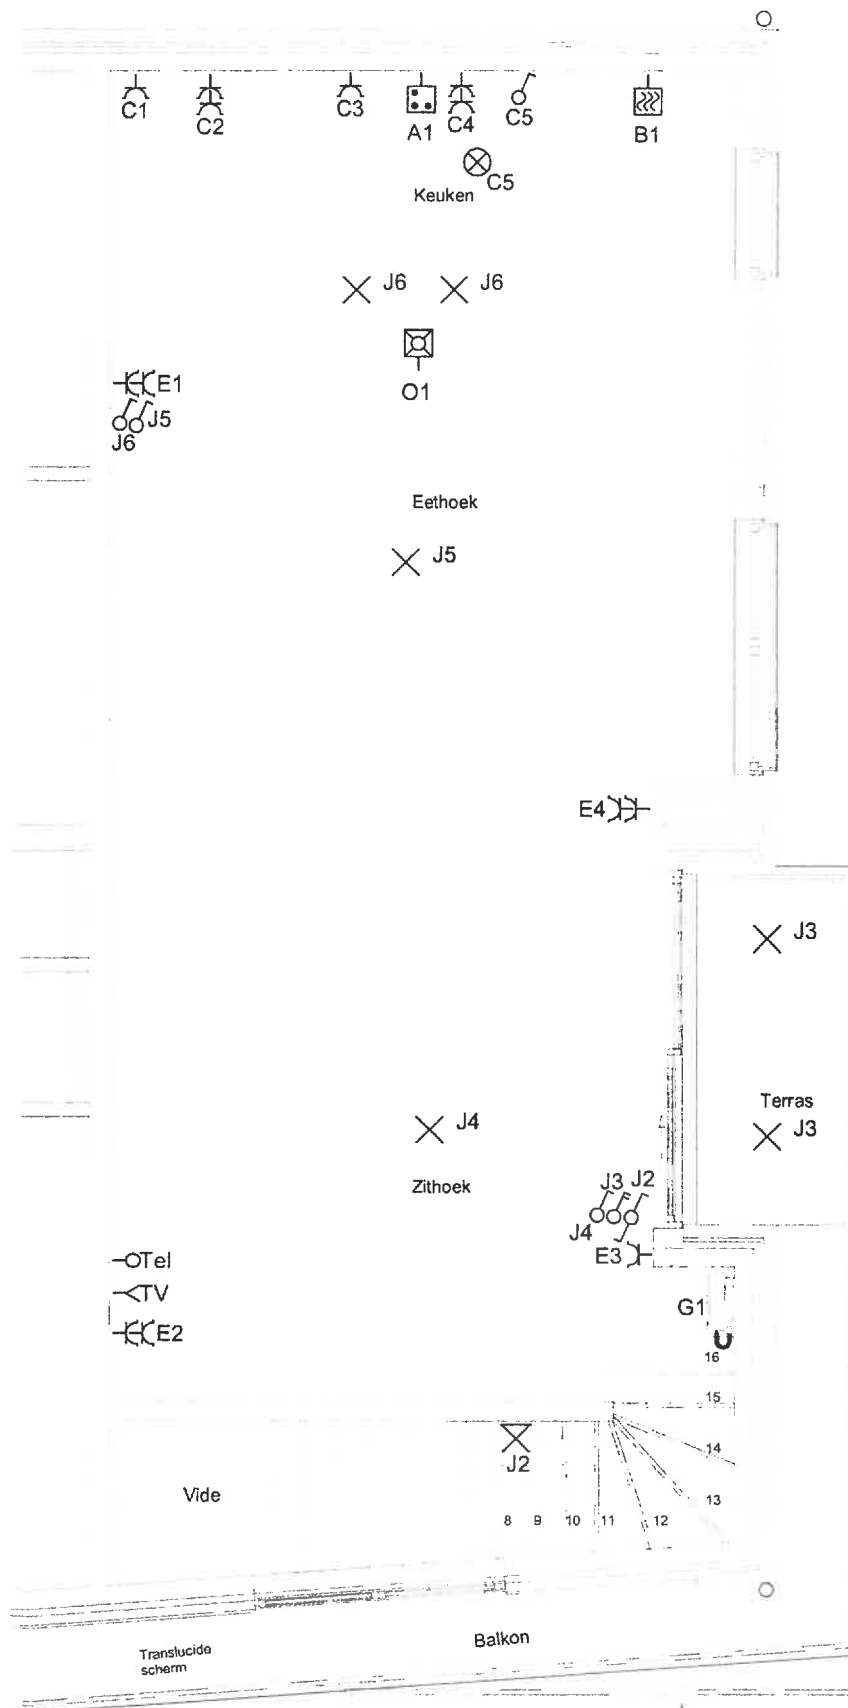

ET **ELECTRO-TEST**
 Marc VANDER AA
 Installateur
 Gsm +32 475 62 34 94

B.V.B.A. BUDTS RAFELEK
 Electriciteit - Sani
 Wildersedreef 29
 1910 KAMPENHOUT
 016/65 73 33


appartement 1

New city Projects
 Strombeeksesteenweg 14-20
 1800 Vilvoorde

datum: 15/12/2012

**Electriciteit
 &
 Sanitair**
BUDTS RAFELEK

Wildersedreef 29
1910 Kampenhout
 tel: 016/65 73 33 fax: 016/65 12 86
 Ondernemersnr:
 BE0432.746.791

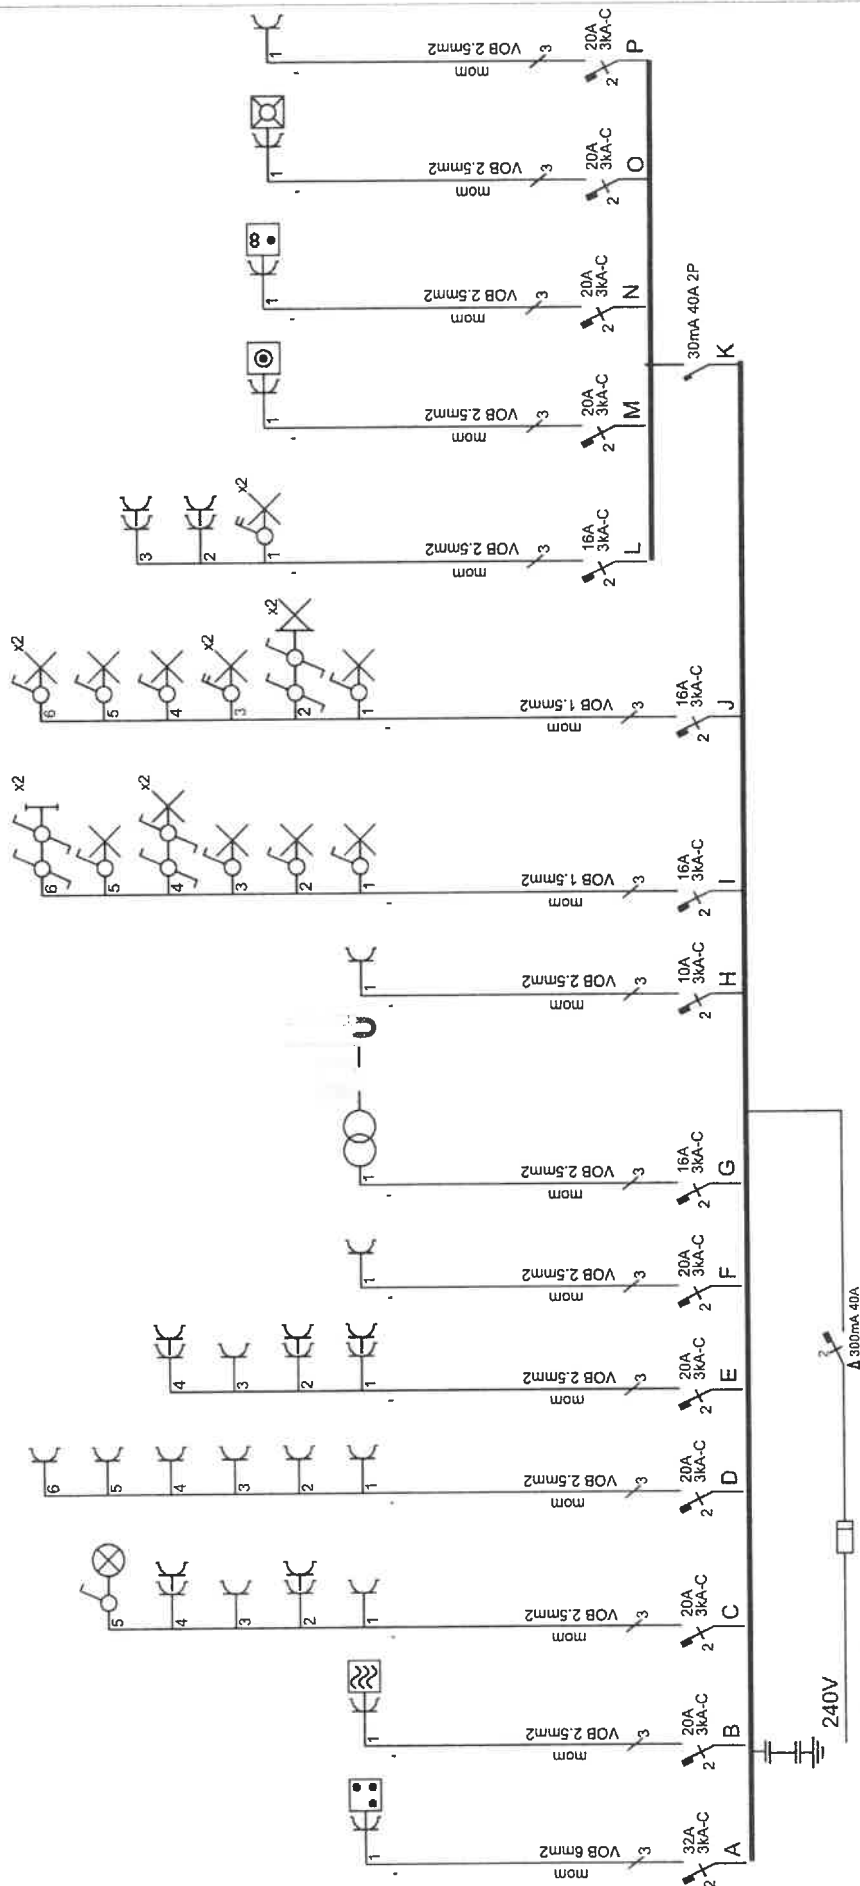

appartement 1

Afgev. erkend organisme



Geen v32 475 42 34 94

New city Projects

Strombeeksesteenweg 14-20
1800 Vilvoorde

datum: 15/12/2012

Verantw. uitvoering

B.V.B.A. BUDTS RAFALEK

Elektricit - Sani

Wildersdreef 29
1910 KAMPENHOUT

016/65.73.33

Electriciteit

&
Sanitair



BUDTS RAFALEK

Wildersdreef 29
1910 Kampenhout

tel: 016/65 73 33 fax: 016/65 12 86

Ondernemersnr:

BE0432.746.791