


GEMEENTE OUD-HEVERLEE

DUIVENSTRAAT

Oud-Heverlee, 3e afdeling, sectie A, nr. 180/Z

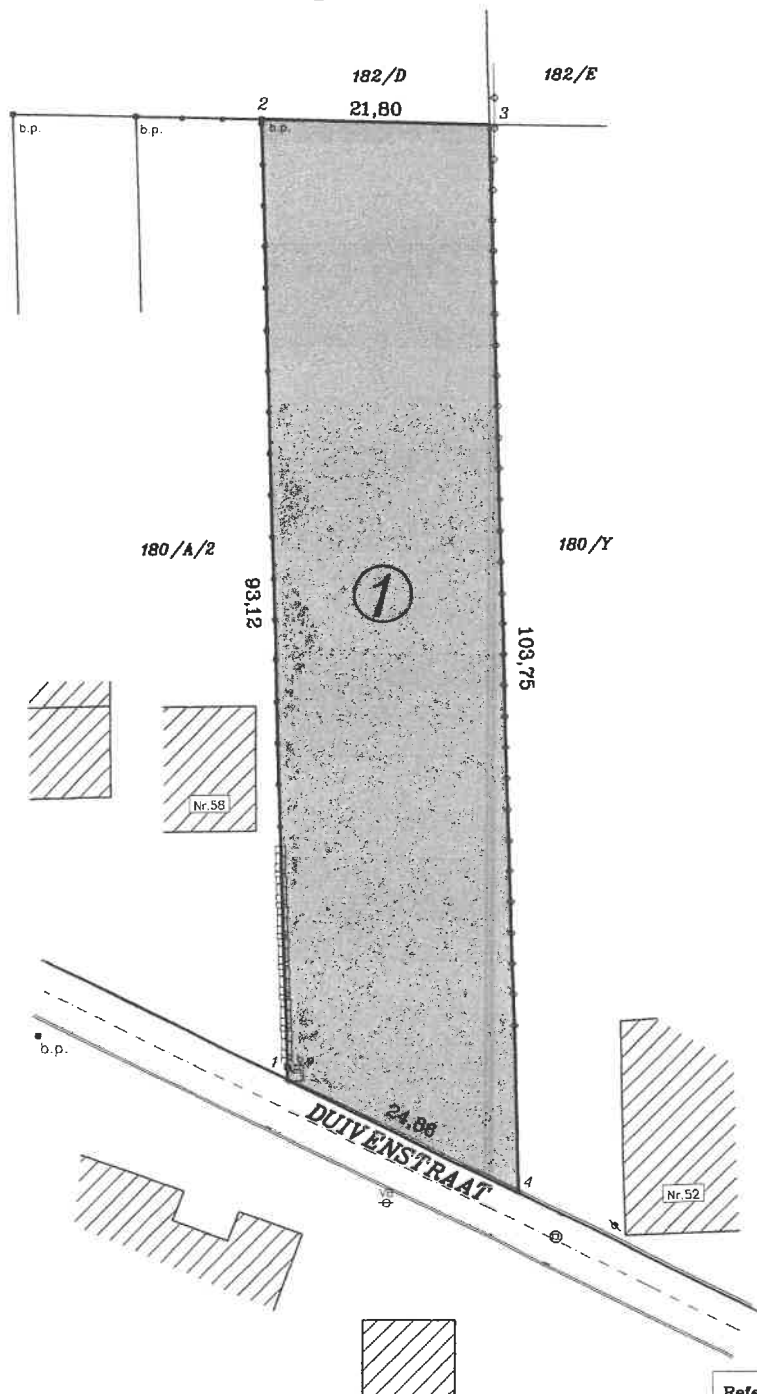

Lot	oppervlakte	kad. ligging
①	21a 43ca	180/Z

Coördinatentabel (L72)		
Nr	X	Y
1	173679.39	169494.36
2	173772.46	169497.45
3	173771.83	169475.66
4	173668.14	169472.19

Legende

- b.p. bestaande grenspaal
- n.p. nieuwe grenspaal
- ⚡ verlichtingspaal
- perceelsgrens
- afsluiting ijzeren palen
- afsluiting houten palen
- afsluiting betonpalen
- ⬆ 9.85 hoogtepunt
- ▨ bestaande bebouwing
- ▨ bouwzone
- 9.82 dorpelhoogte
- ⚡ naaldboom
- ⊗ loofboom
- ⊕ inspectieput
- ⊞ straatkolk
- ⊞ elektriciteitskast
- ⊞ straatkap gas
- ⊞ straatkap waterleiding
- ⊞ tele- distributiekast
- ⊞ bushalte
- ⊞ verkeersbord



Schaal: 1/500

Referentienummer database afbakeningsplannen dienst
Opmetingen en Waarderingen: 24013/10213

Opgemeten en opgemaakt door de ondergetekende Guillaume LANIN
gezworen landmeter-expert (LAN 221923), meetkundig schatter
onroerende goederen met kantoren te 3040 Neerijse, Donkerstraat 27

30 maart

M.26/Rony.kass.g

Beschrijving grenzen en reden van afbakening voor ieder segment:

- *1-2: grenslijn langs bestaande afsluiting, volgens schets 14 dd.1962 en door 2 bestaande grenspalen, hierdoor gematerialiseerd
- *2-3-4: grenslijn volgens plan landmeter Artois dd. 24-02-2026, niet gematerialiseerd
- *4-1: grenslijn langs bestaande boordsteen, volgens schets 14 dd.1962 en plan landmeter Artois dd. 24-02-2026, niet gematerialiseerd

In punt 2 staat een bestaande grenspaal, de overige punten zijn niet gematerialiseerd