

Opgemeten en in plan gebracht door ondergetekende Ing. Liva Marynen, landmeter - expert, ingeschreven op de tableau der landmeters - experts als LAN 071324 en wettig beëdigd door de Rechtbank van Eerste Aanleg zetelend te Mechelen.

Putte, 23 februari 2026

Dossiernr.: 25.1418
Plannr.: PRECAD

Identificatienummer:
12027/10451

Stelsel X,Y: Lambert '72


Schaal: 1/500
Formaat: A3 stand



SPLITSINGSPLAN

SINT-KATELIJNE-WAVER
(Onze-Lieve-Vrouw-Waver)
Molenstraat (143) / Uilelei

kadastraal gekend onder 3de afdeling,
sectie B, percelen 379g2 en 379h2

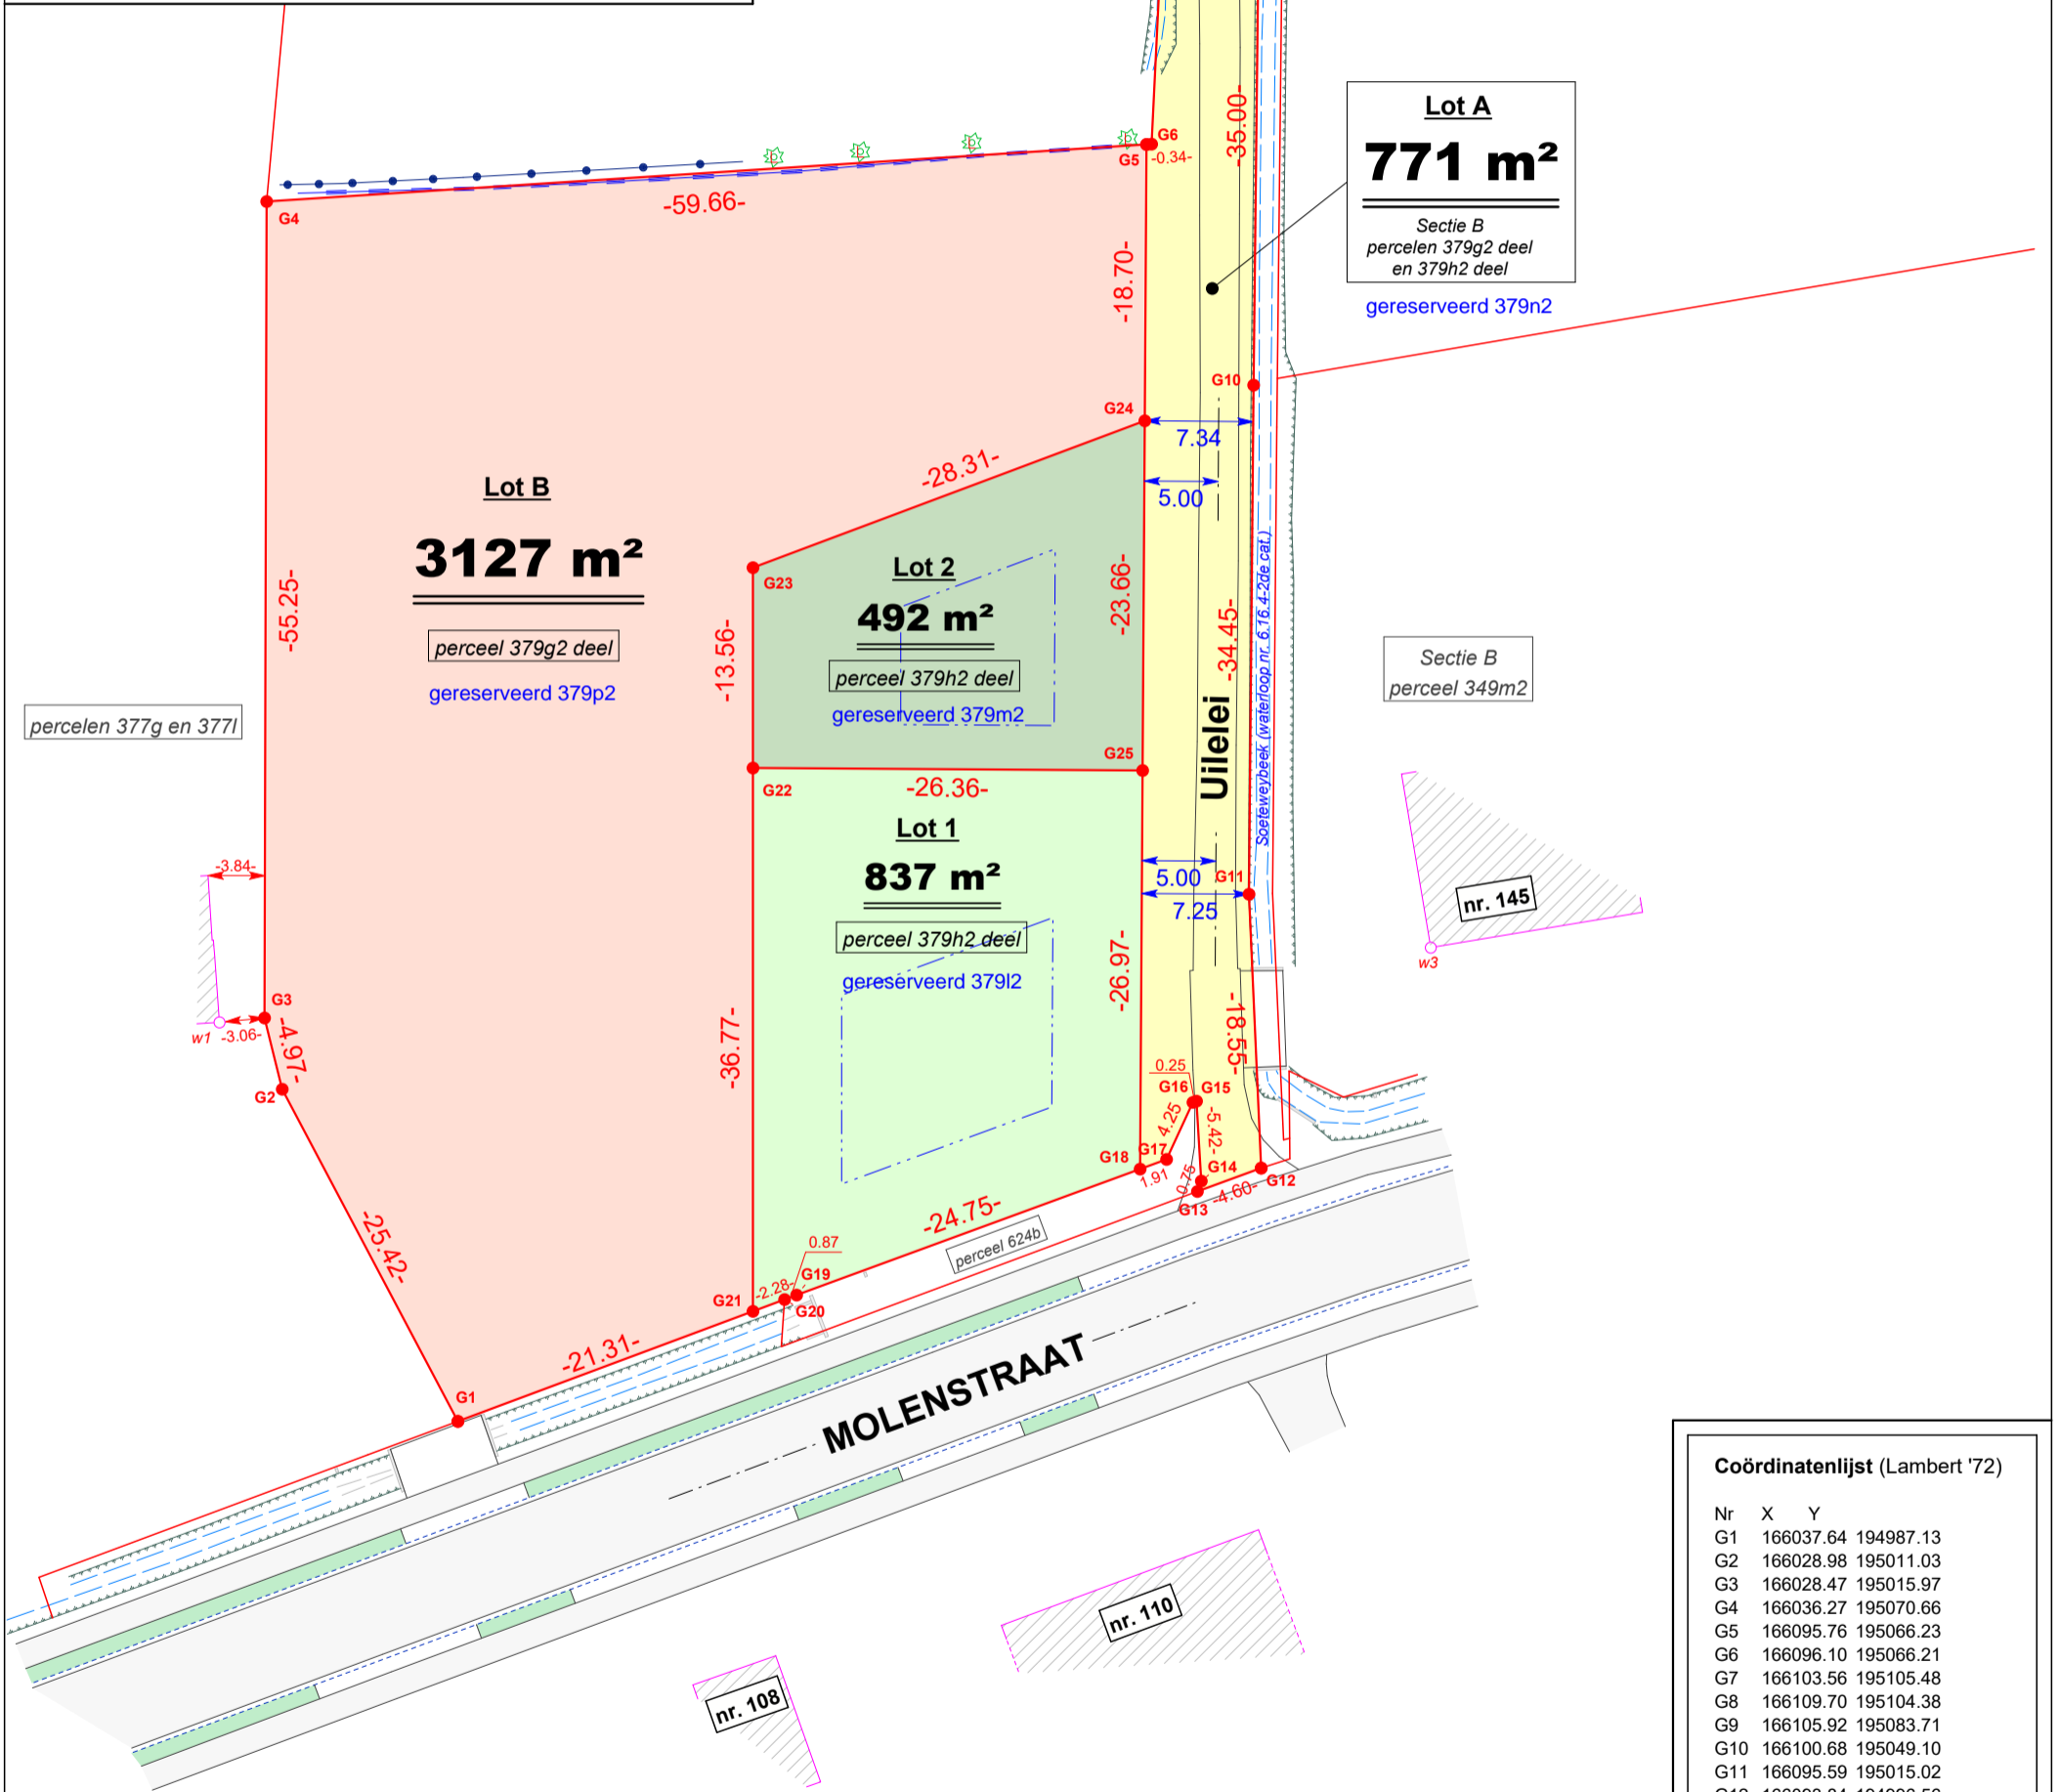

Coördinatenlijst (Lambert '72)

| Nr | X | Y |
|-----|-----------|-----------|
| G1 | 166037.64 | 194987.13 |
| G2 | 166028.98 | 195011.03 |
| G3 | 166028.47 | 195015.97 |
| G4 | 166036.27 | 195070.66 |
| G5 | 166095.76 | 195066.23 |
| G6 | 166096.10 | 195066.21 |
| G7 | 166103.56 | 195105.48 |
| G8 | 166109.70 | 195104.38 |
| G9 | 166105.92 | 195083.71 |
| G10 | 166100.68 | 195049.10 |
| G11 | 166095.59 | 195015.02 |
| G12 | 166093.84 | 194996.56 |
| G13 | 166089.34 | 194995.59 |
| G14 | 166089.70 | 194996.25 |
| G15 | 166090.13 | 195001.65 |
| G16 | 166089.88 | 195001.60 |
| G17 | 166087.58 | 194998.03 |
| G18 | 166085.71 | 194997.63 |
| G19 | 166061.52 | 194992.41 |
| G20 | 166060.67 | 194992.22 |
| G21 | 166058.44 | 194991.73 |
| G22 | 166063.54 | 195028.14 |
| G23 | 166065.42 | 195041.57 |
| G24 | 166093.05 | 195047.73 |
| G25 | 166089.62 | 195024.32 |
| w1 | 166025.41 | 195016.10 |
| w2 | 166034.05 | 194958.02 |
| w3 | 166107.27 | 195009.74 |

Lot 1 en 2:

omgevingsvergunning dd. 13/10/2025
ref. omgevingsloket: OMV_2025053599; ref. gemeente: VK/2025/007

Grenzen bepaald a.h.v.:

- G1 t.e.m. G12: opmetingsplan landmeter K. Vaes dd. 23-11-2008
- G12 t.e.m. G21-G1: opmetingsplan landmeter T. Peeters dd. 10-11-2020 (planref. 12027-10339)
- G21 t.e.m. G24: opmetingsplan landmeter K. Vaes dd. 23-11-2008
- G5-G24-G25-G18 en G22-G25: nieuwe grenzen

Grenspunten:

- niet gematerialiseerd