



Pannovenstraat

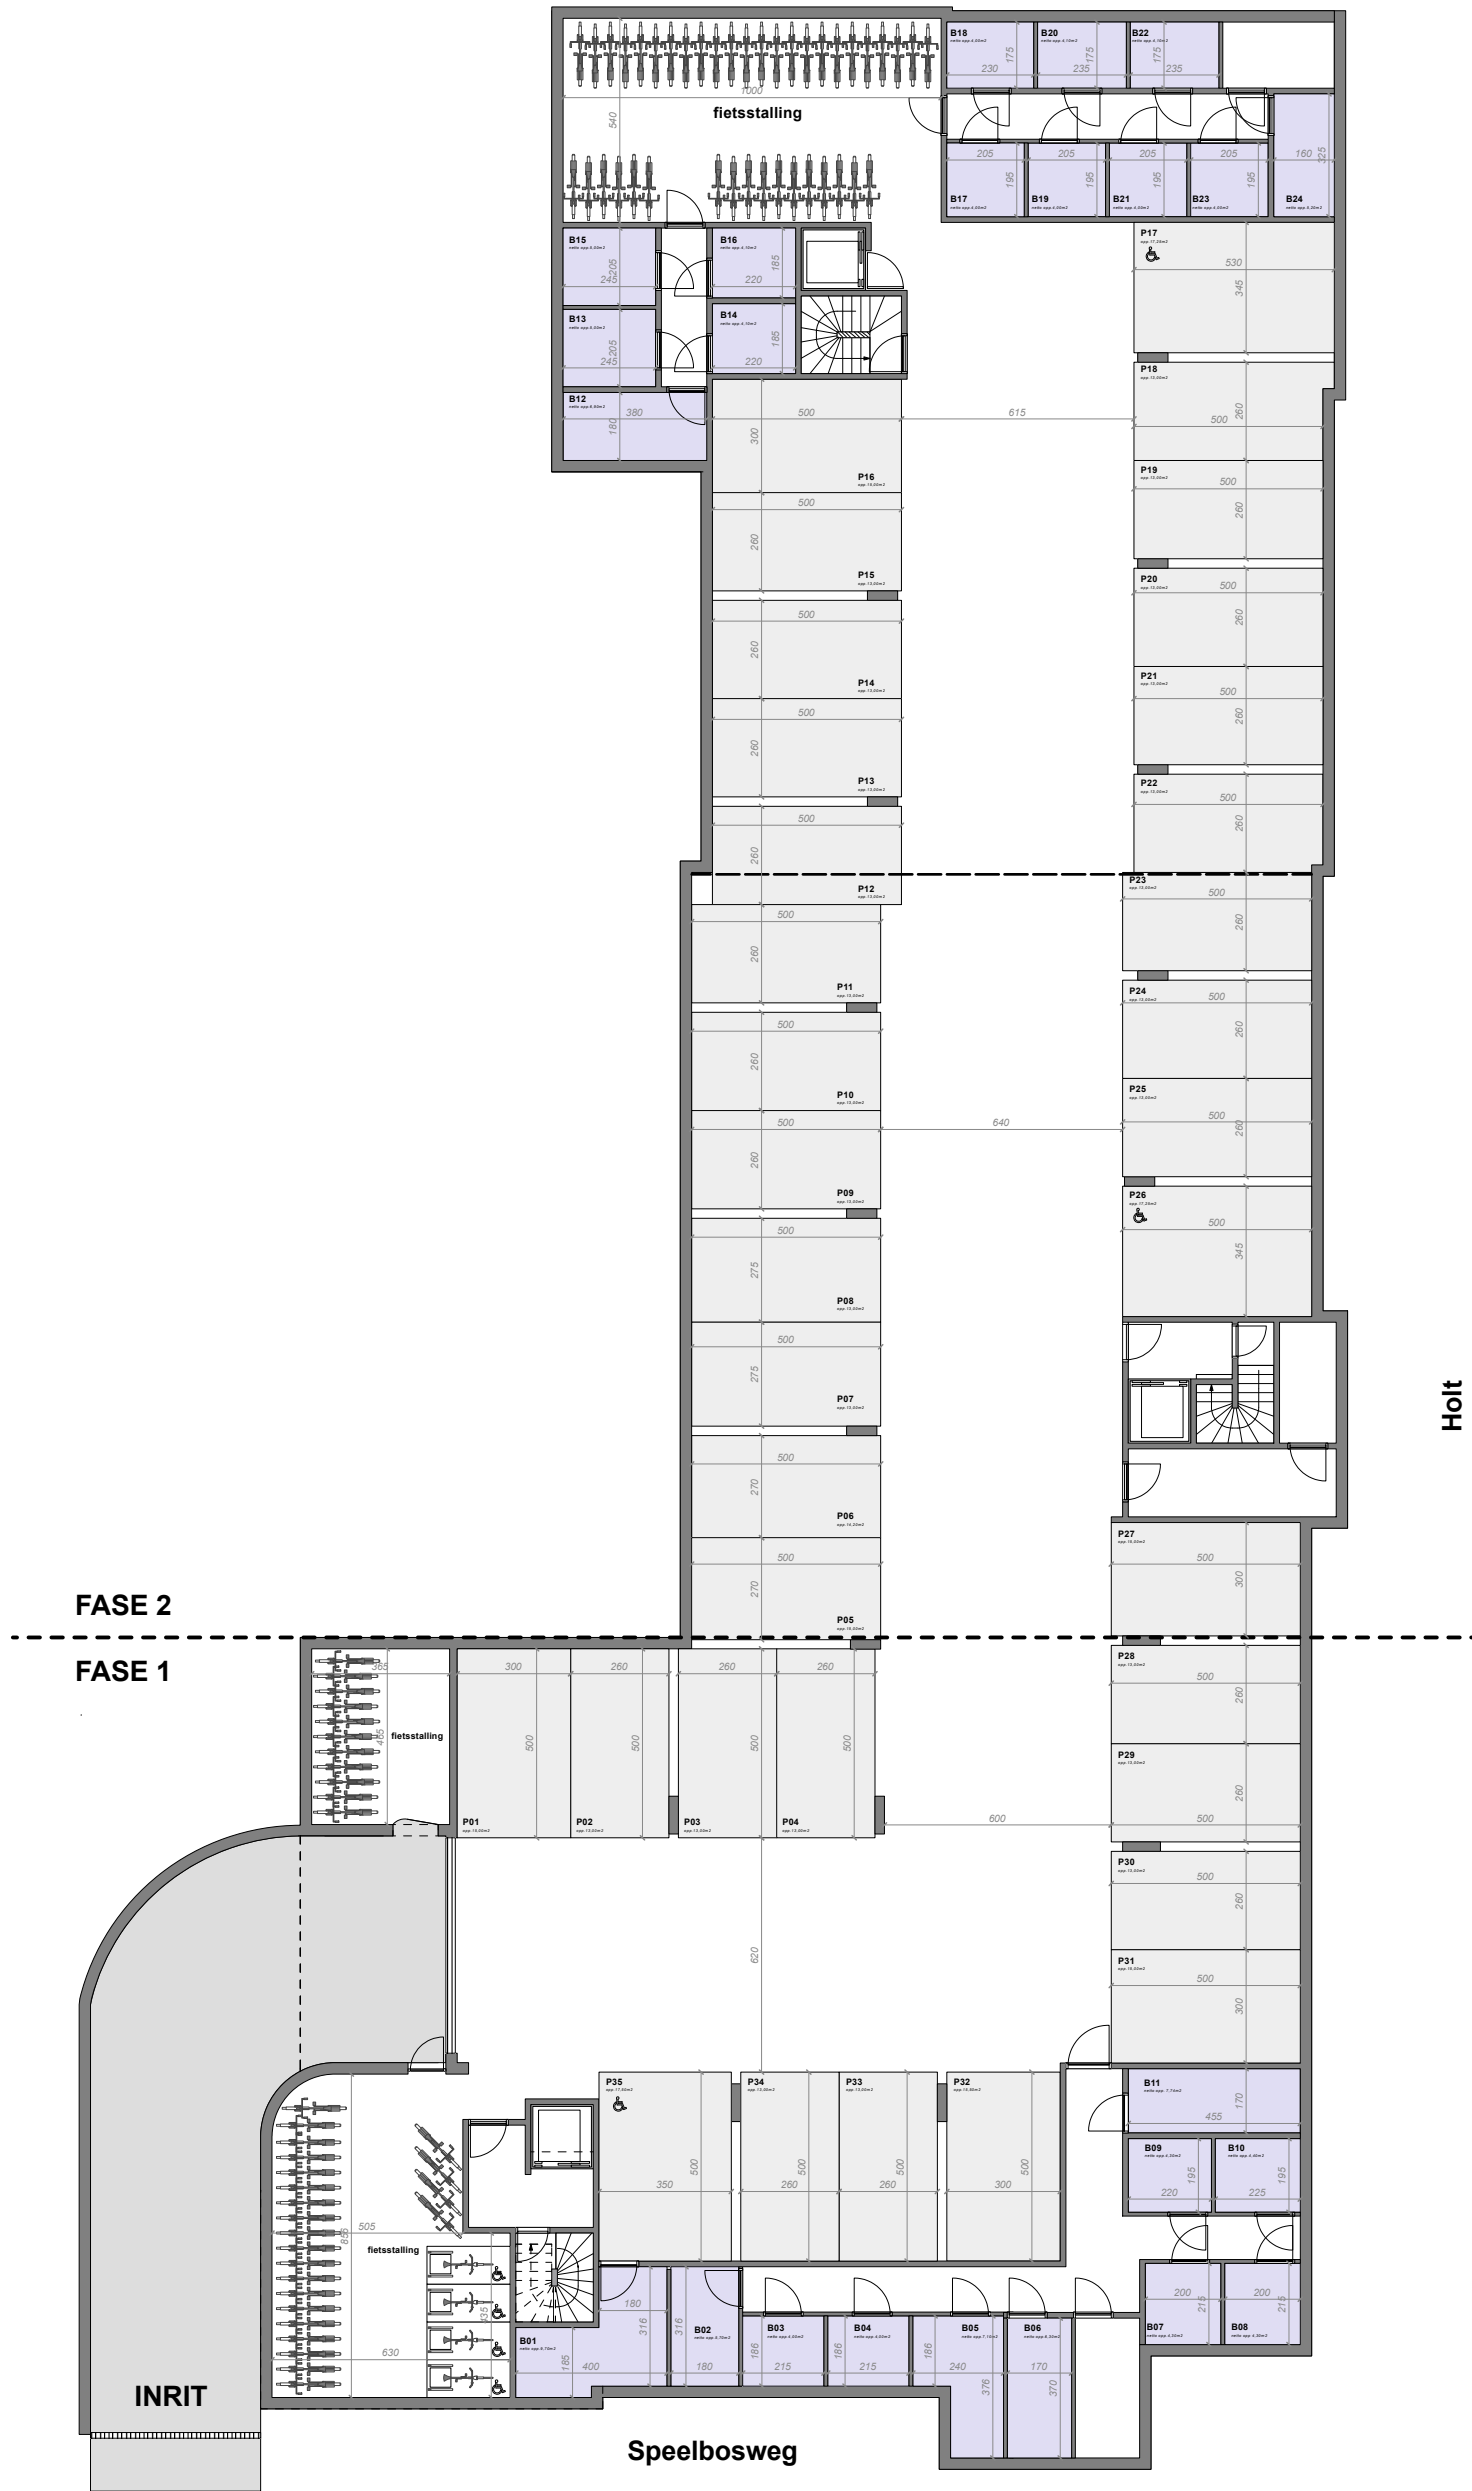

*Dit plan en de afmetingen zijn indicatief en onderhevig aan wijzigingen in het kader van het bouwproces. Het meubilair, inclusief inbouwkasten, zijn niet inbegrepen zijn louter ter illustratie.*

Overzichtsplan kelderplan

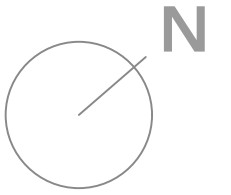

Villa  
TER HOLT