

TERREINPROFIEL 02






VOORGEVEL


INPLANTINGSPLAN






TERREINPROFIELEN 01

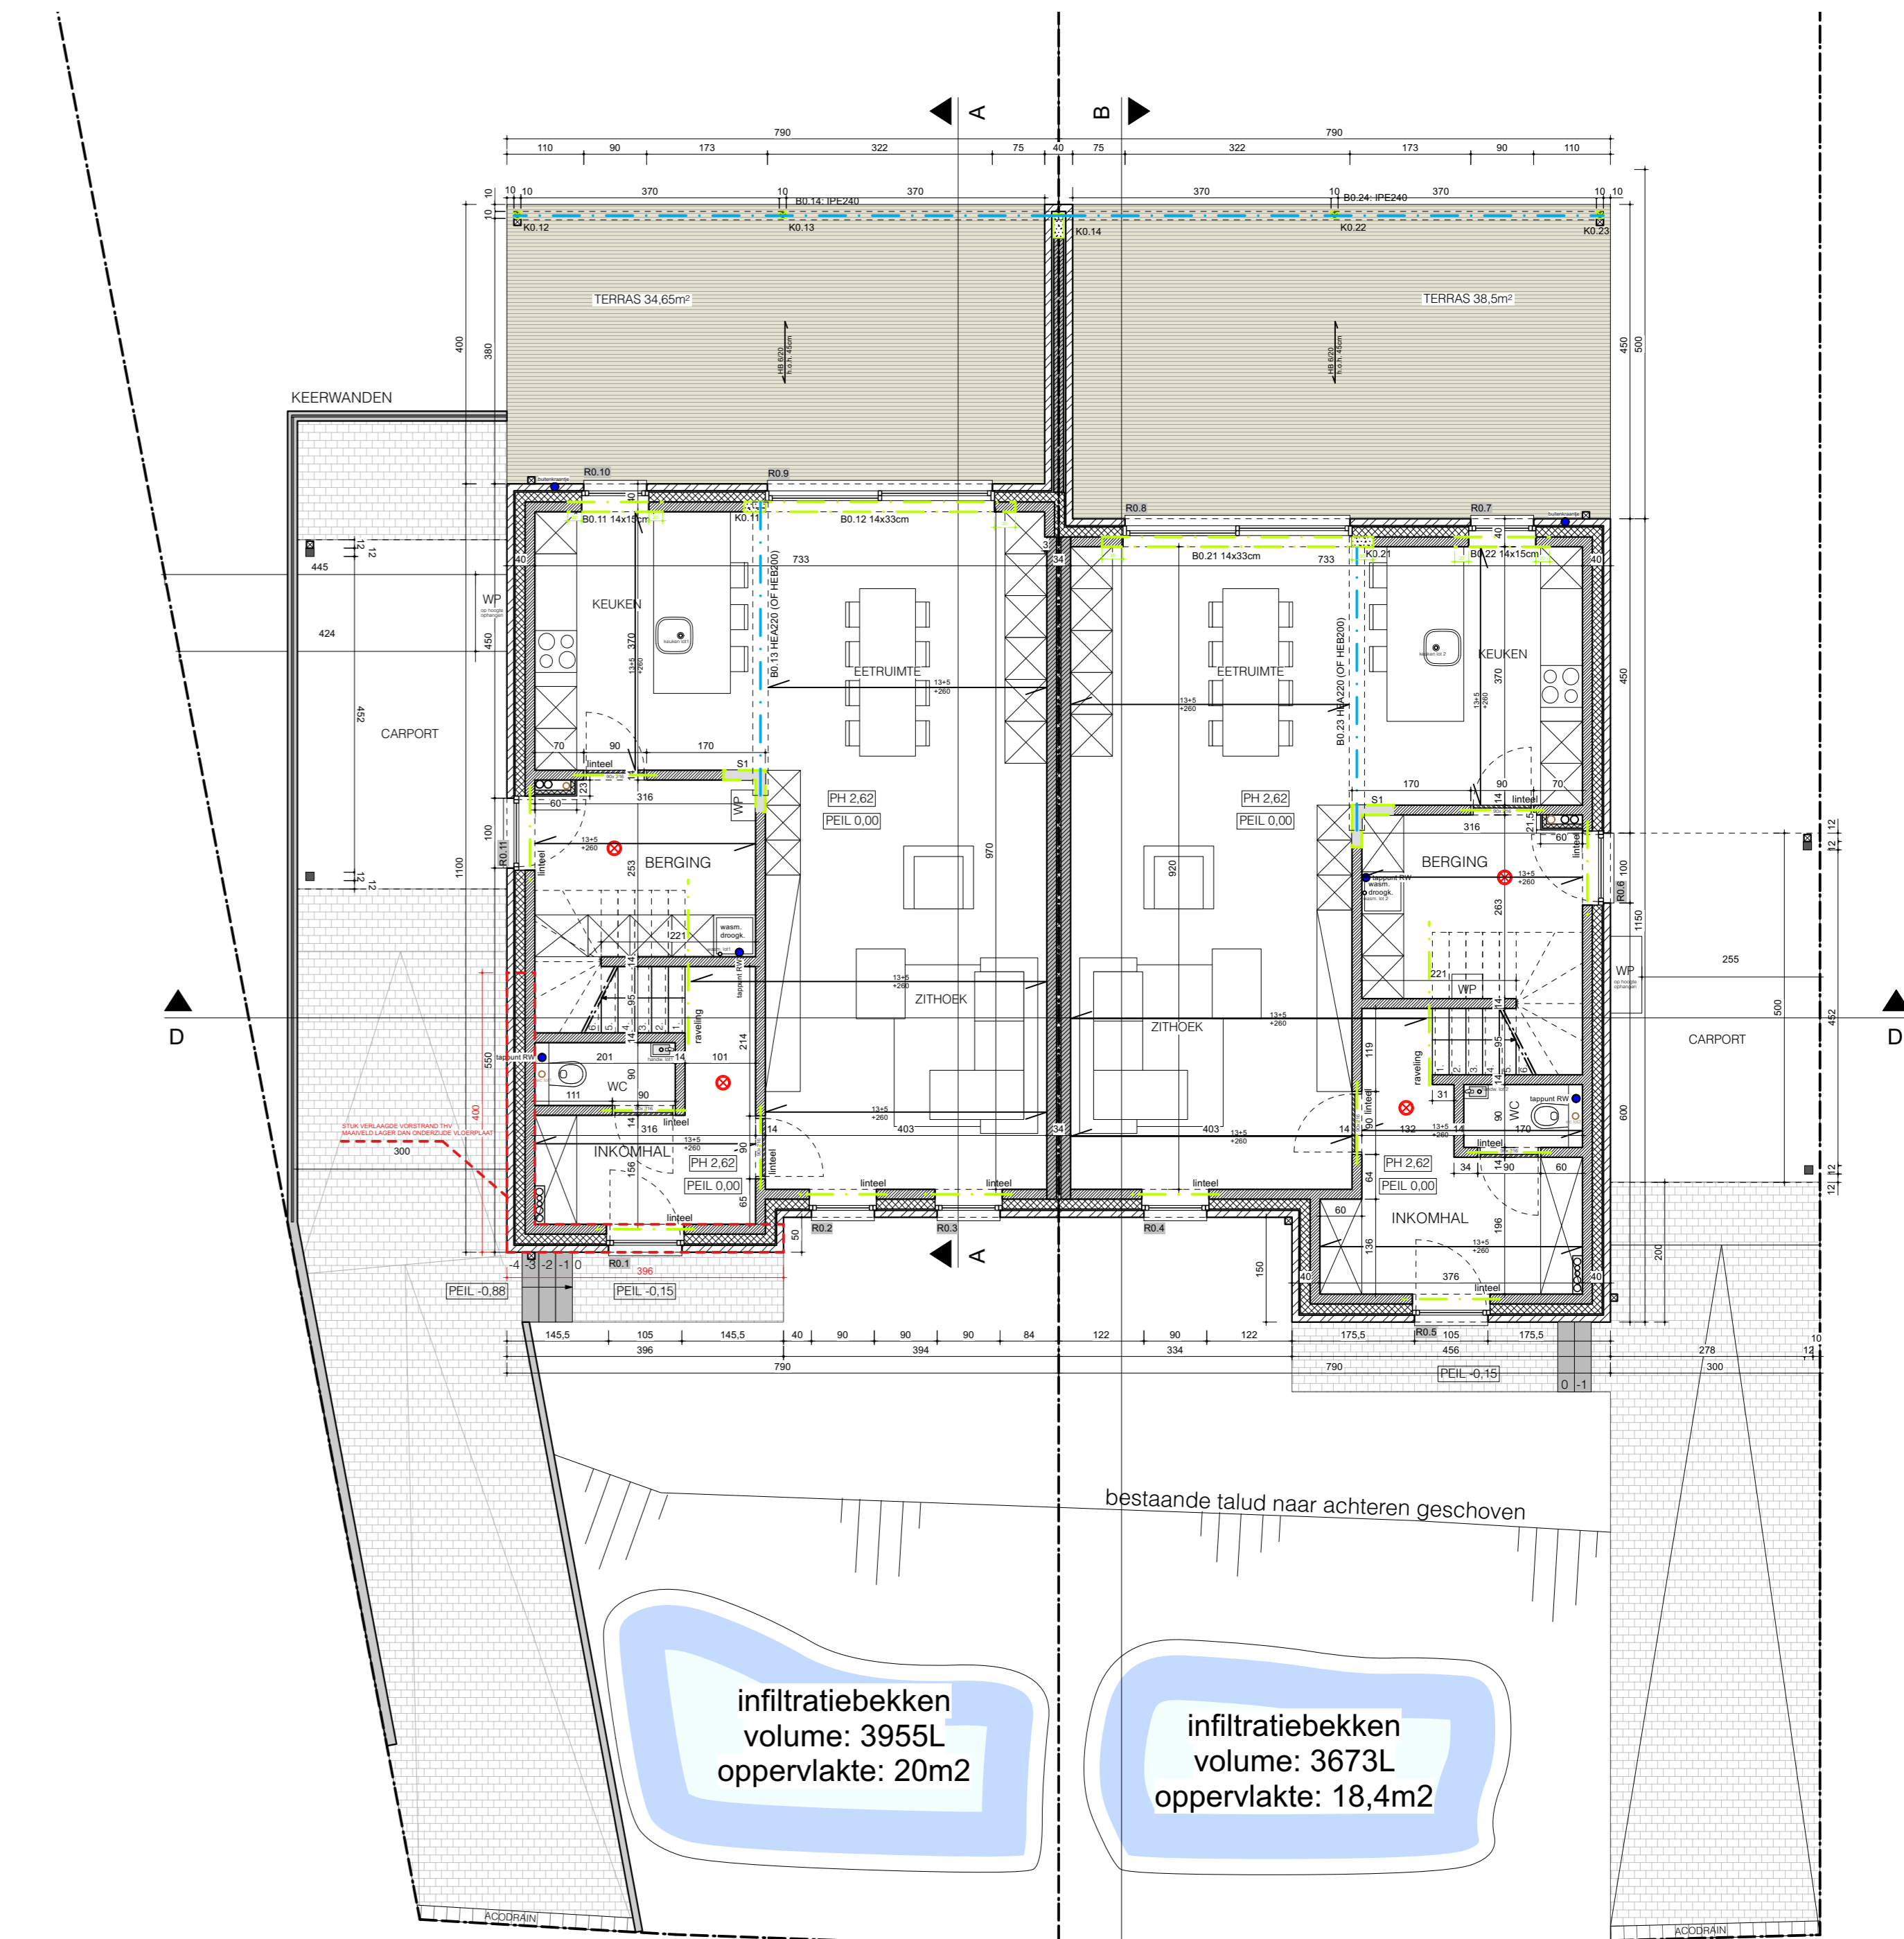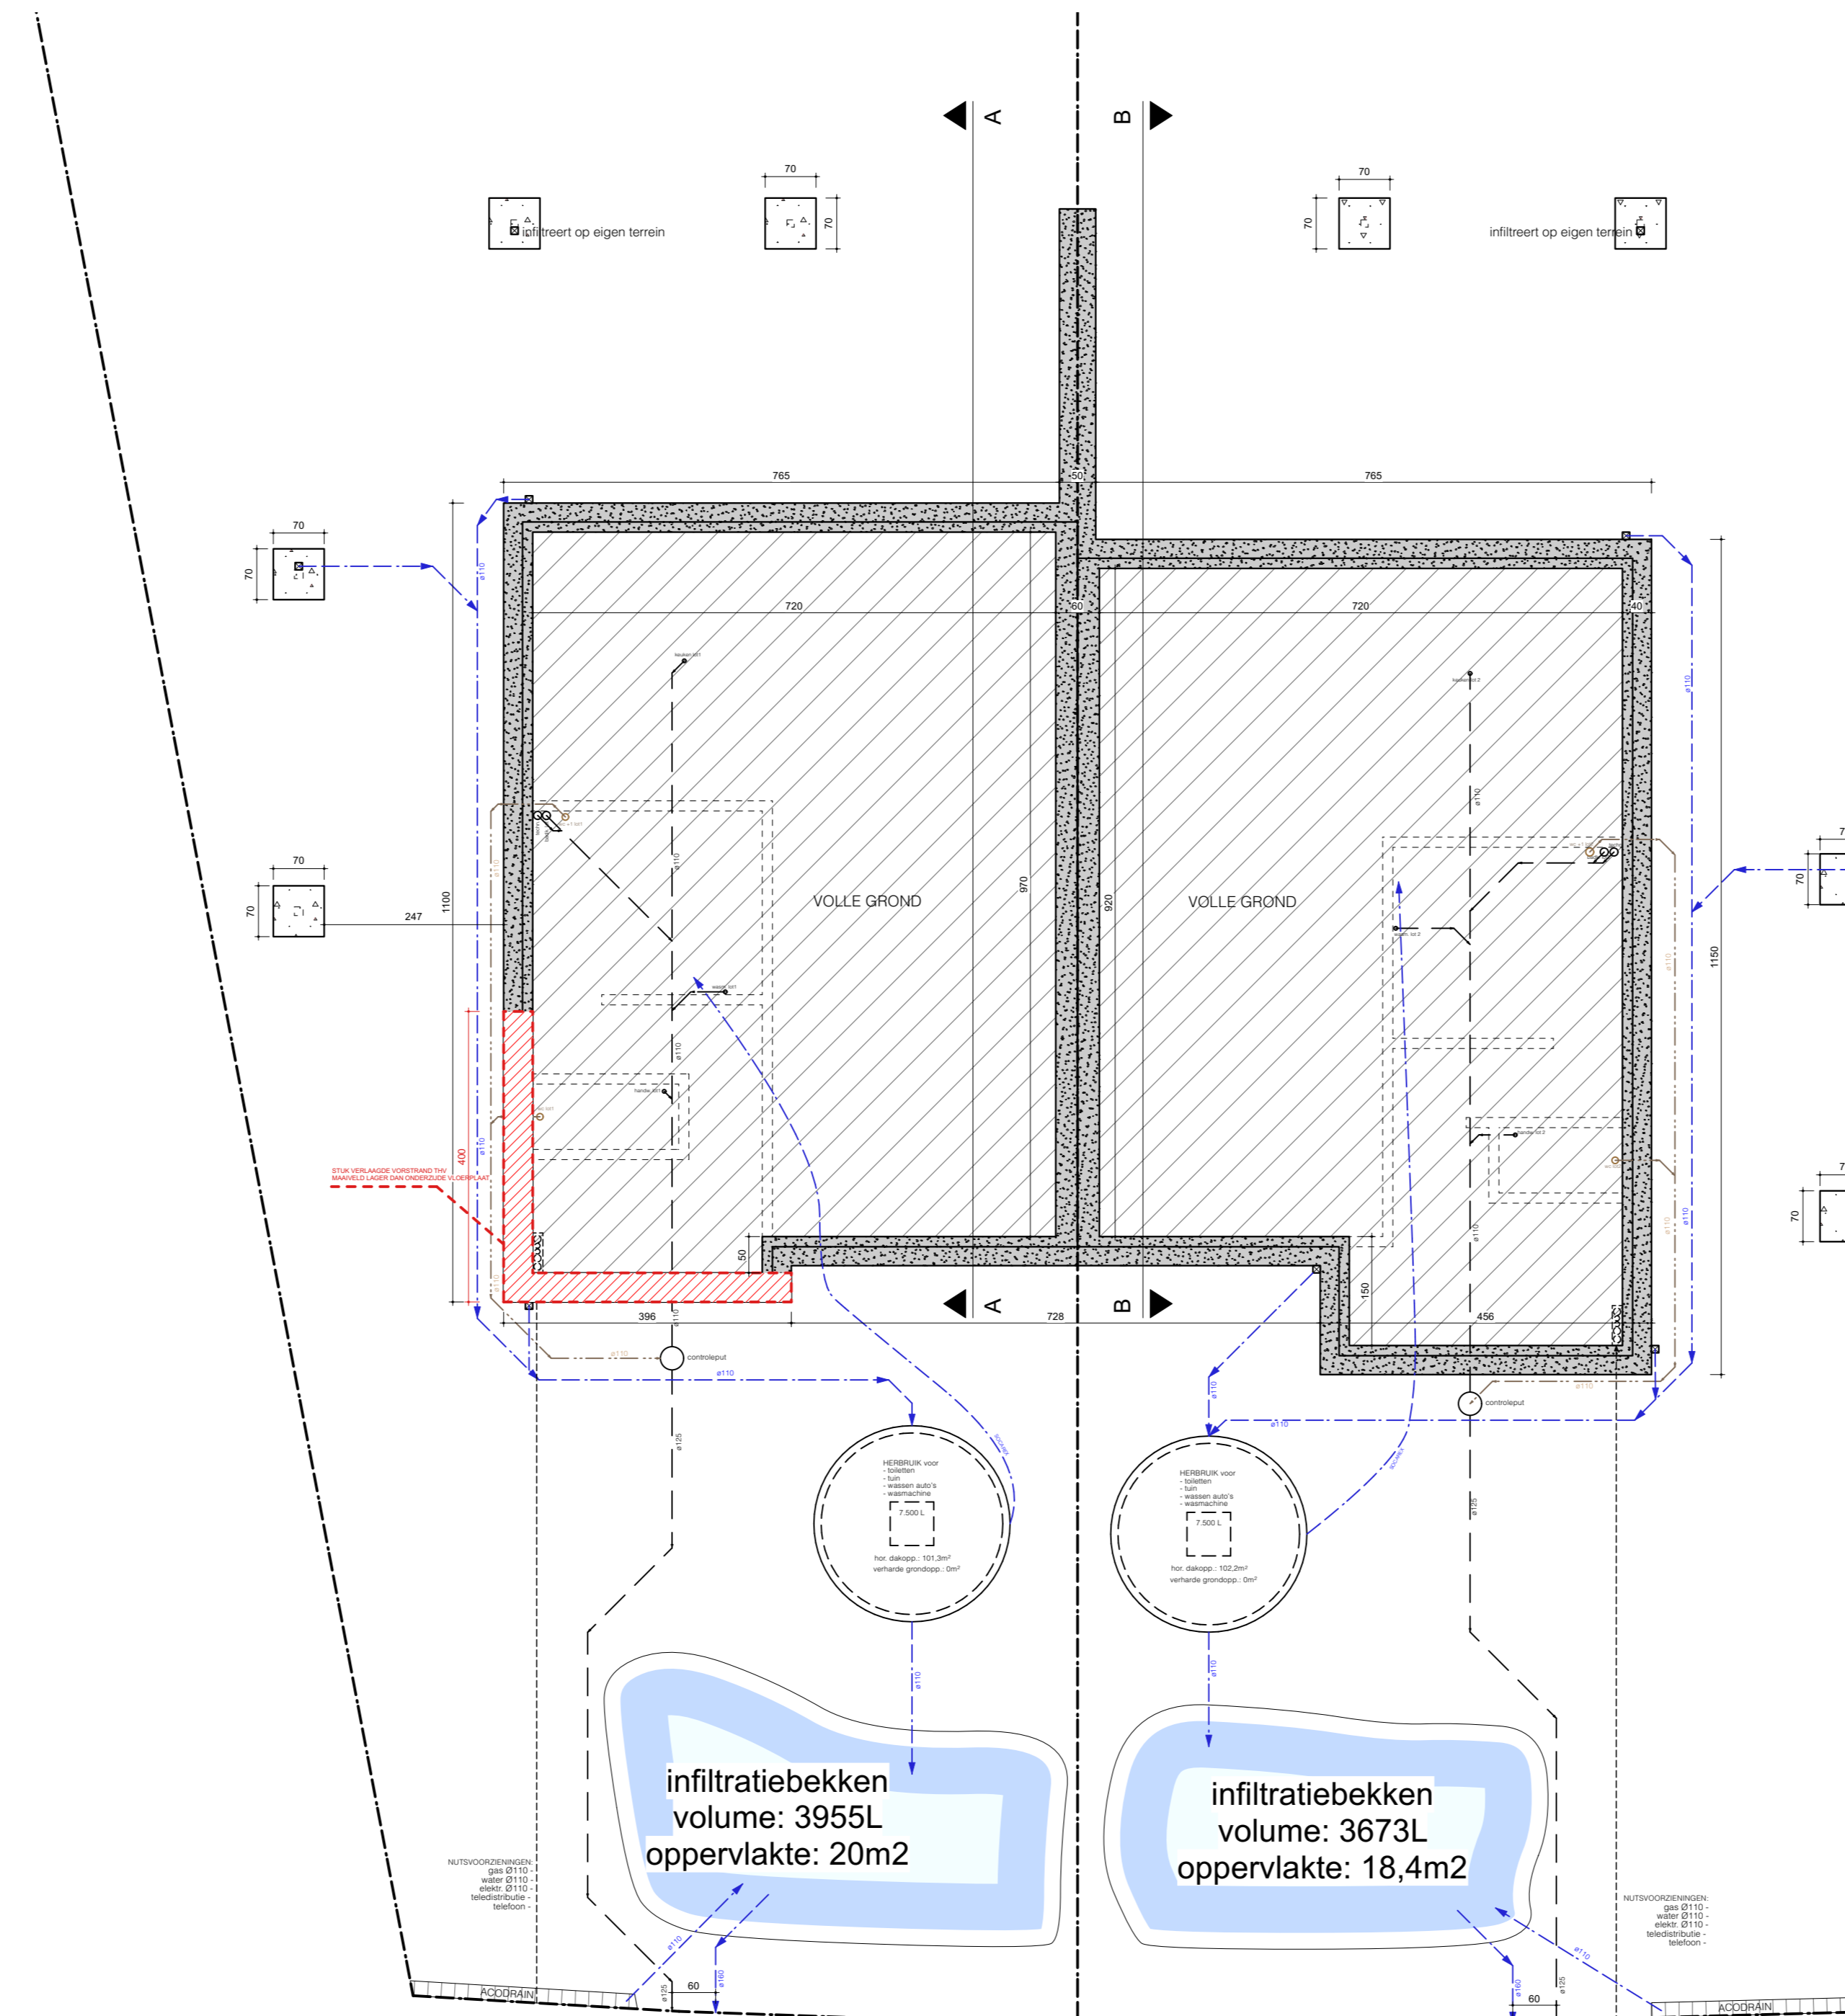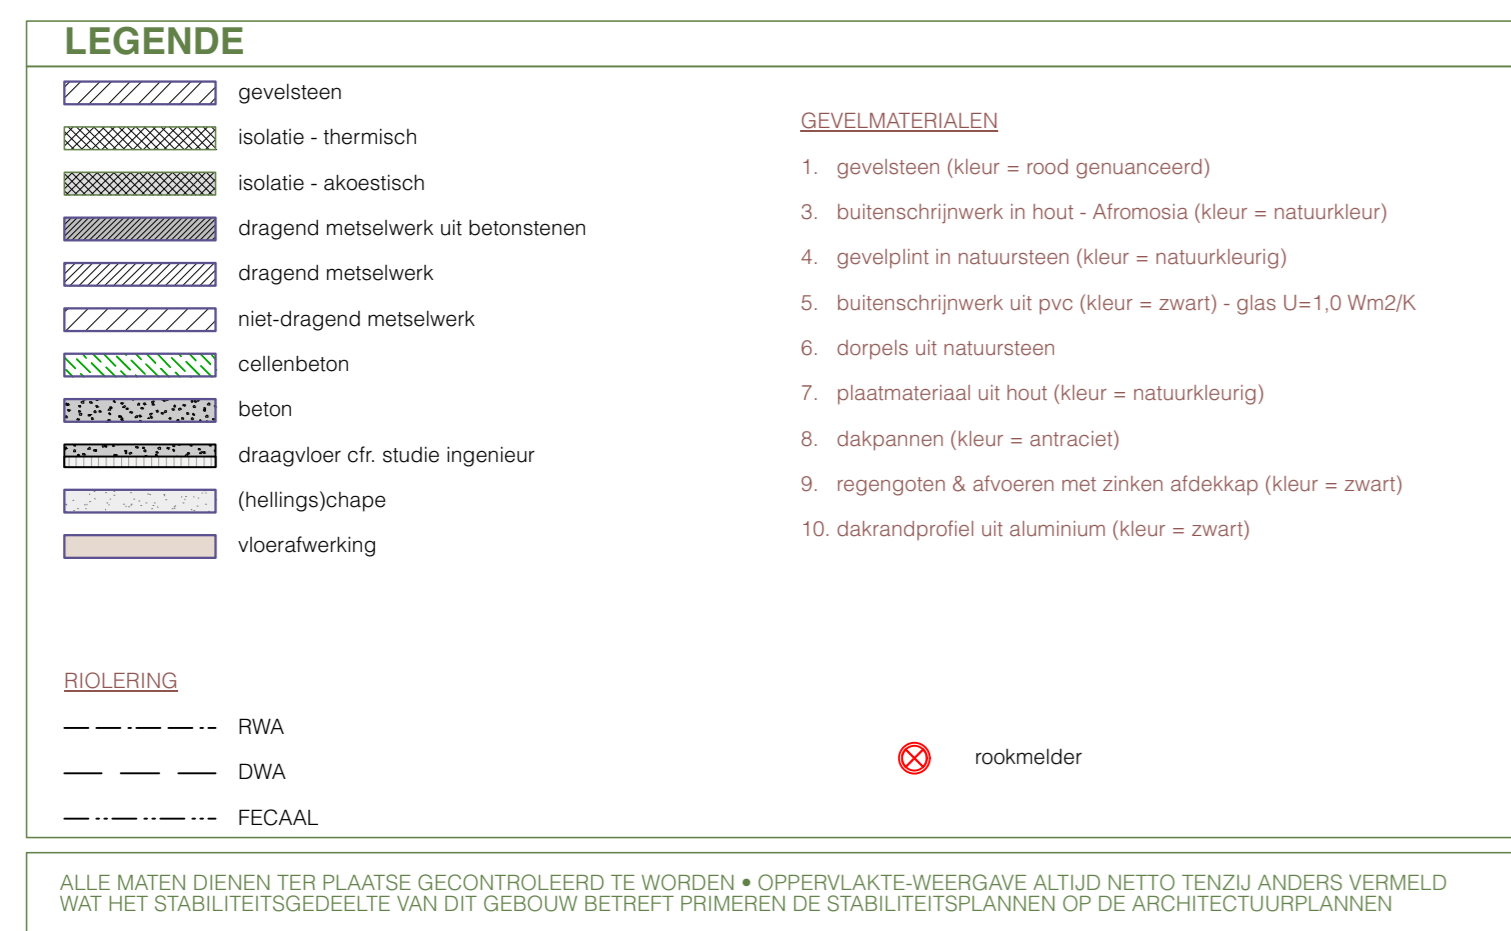


Revisie	Datum	Formaat	Schaal
1/01	13-12-2024	A40	1:175
BOUWHEER: GC imho bvba Gerlo Jans Houtvaten Oude 28A 3030 Houthalen-Helchteren			
VERJANS PIETER ARCHITECTEN BV BVBA +31 90 263311 +31 476 388444 info@verjanspieter.nl www.verjanspieter.nl KRUISSTRAAT 4 - 3030 HOUTHALEN-HELCHTEREN 31-01-2025 10:00:00			
UITLEGGING: 2025 DOSSIER: 2401			UITLEGGINGSDOSSIER

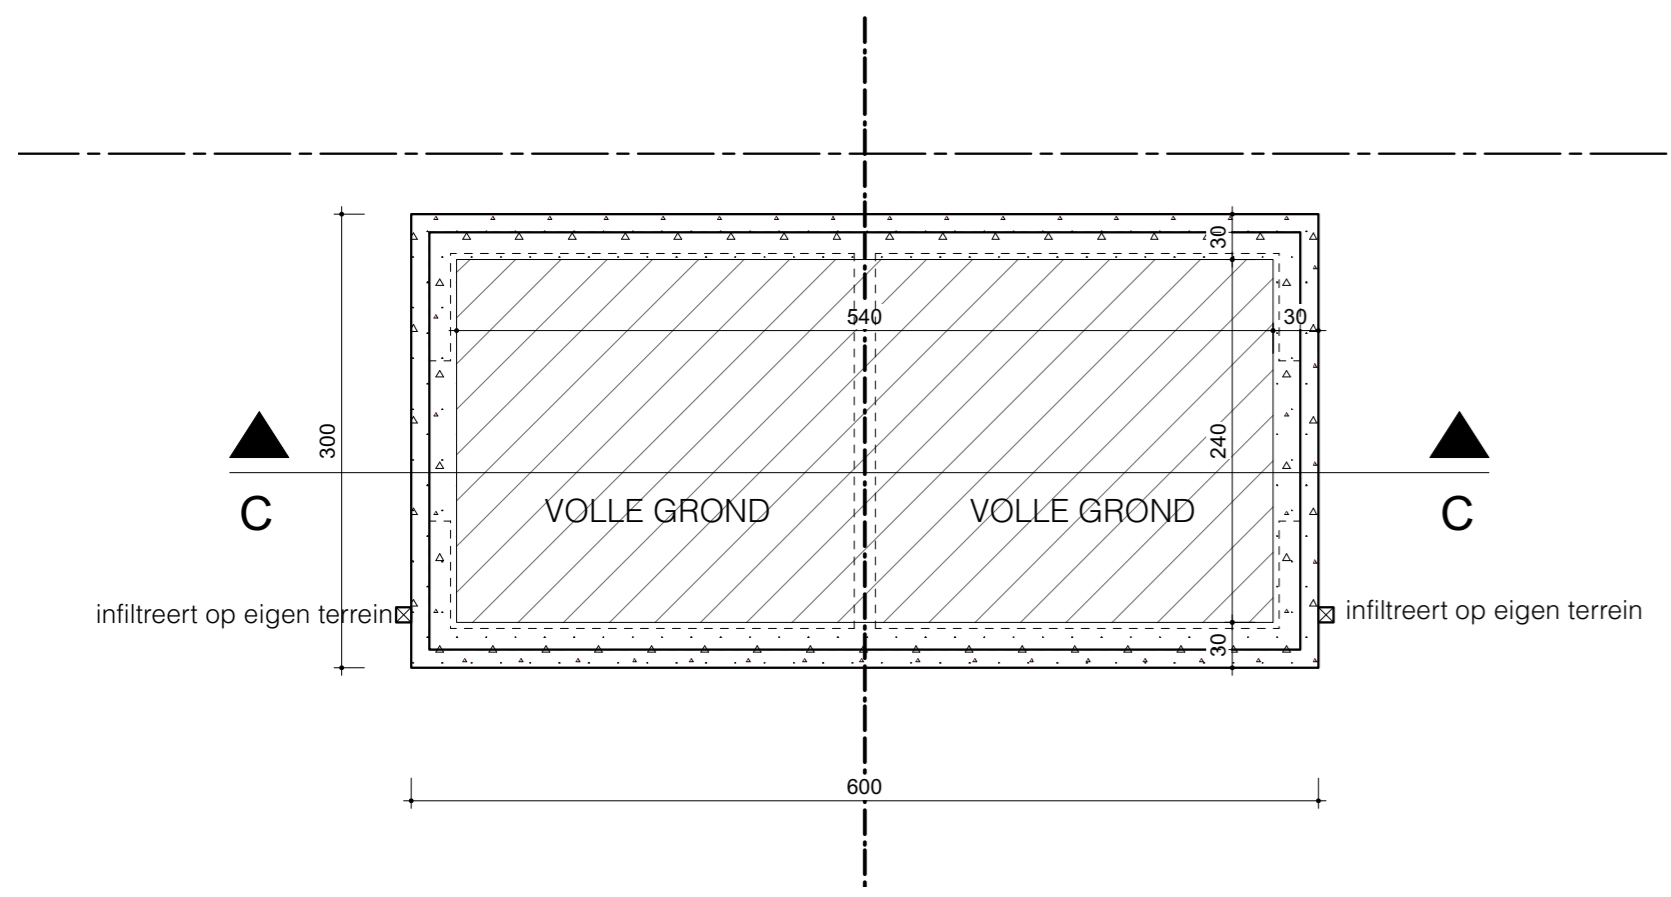


FUNDERING + GELIJKVLOERS + DAK TUNBERGINGEN 1/50

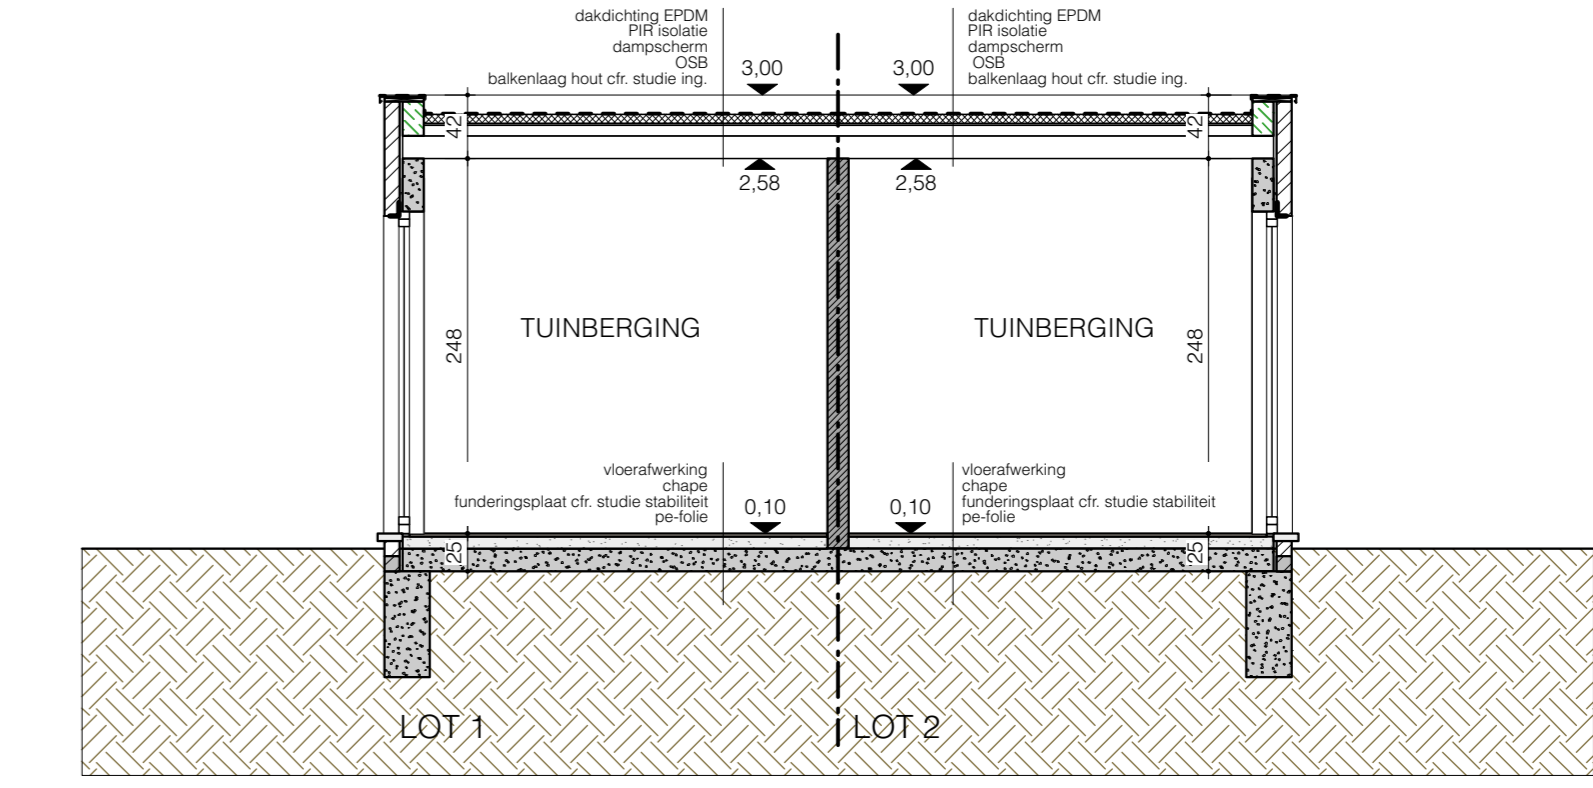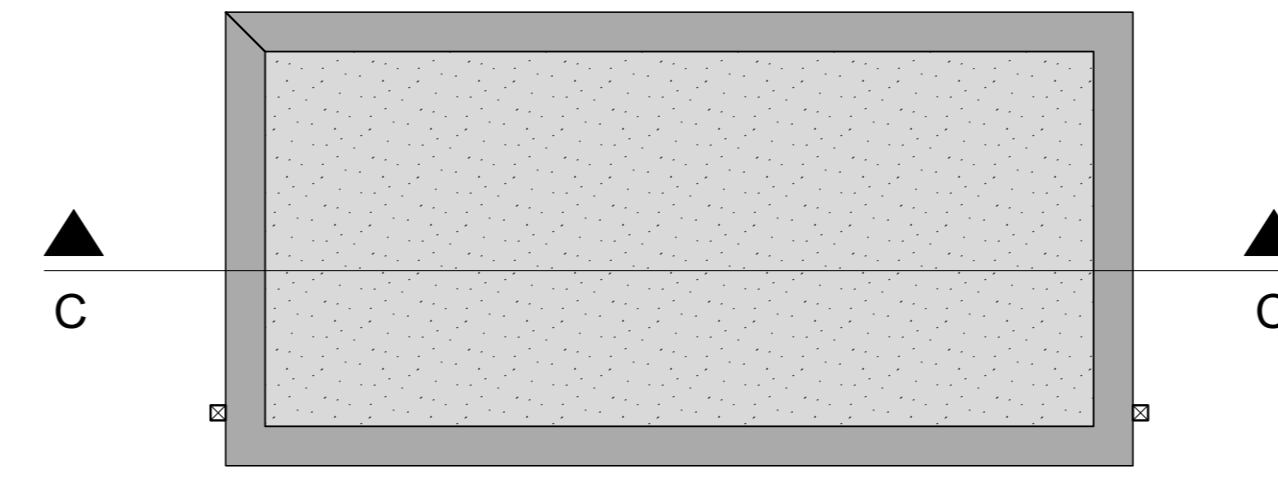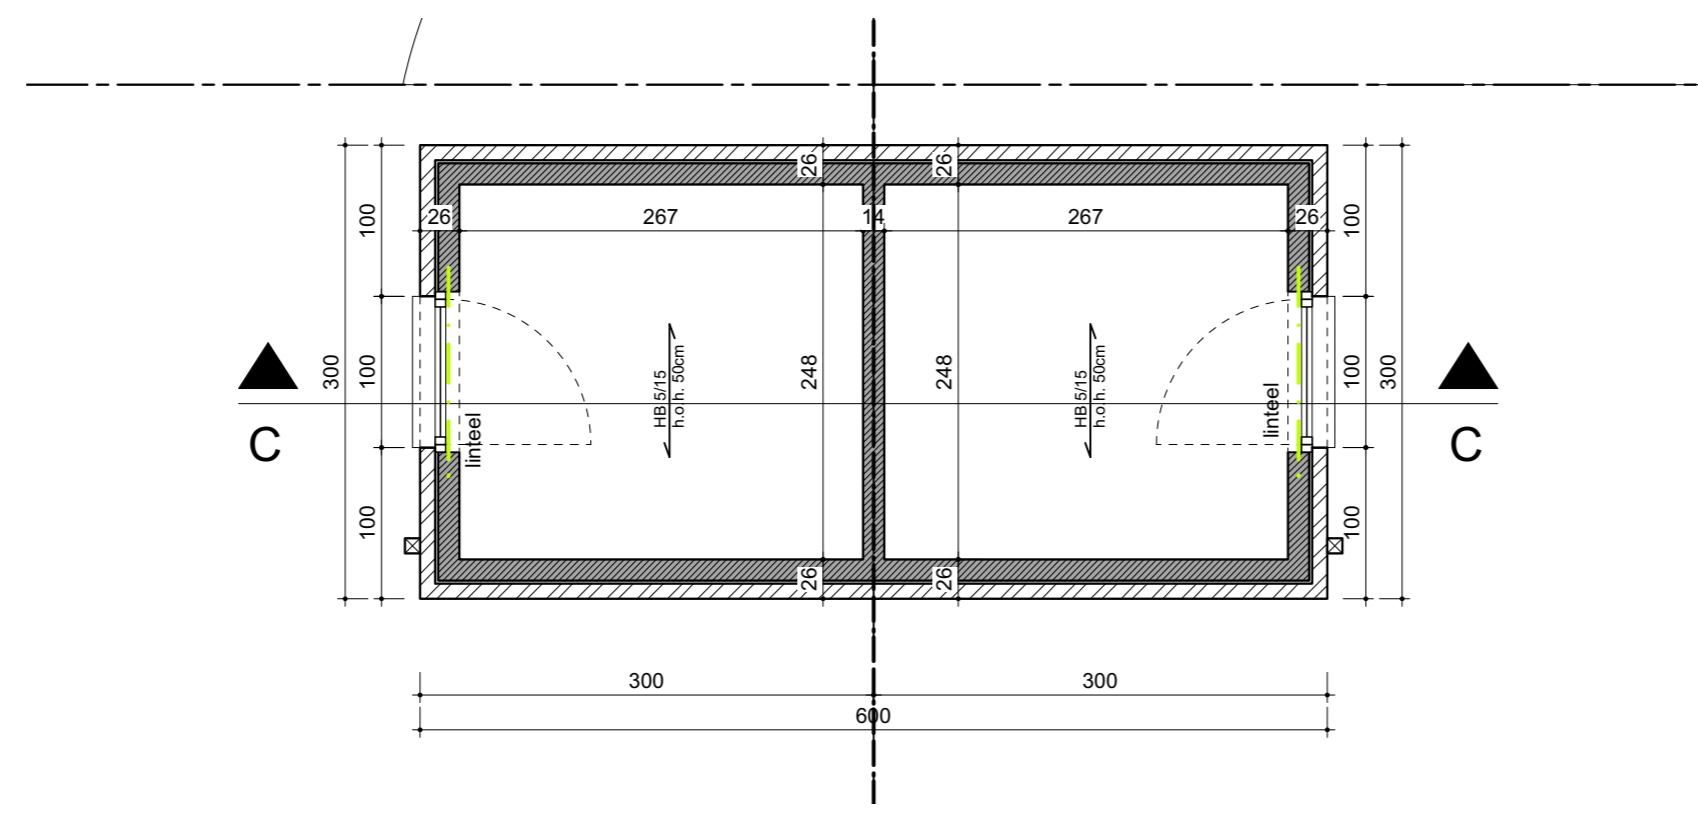


SNEDE CC 1/50

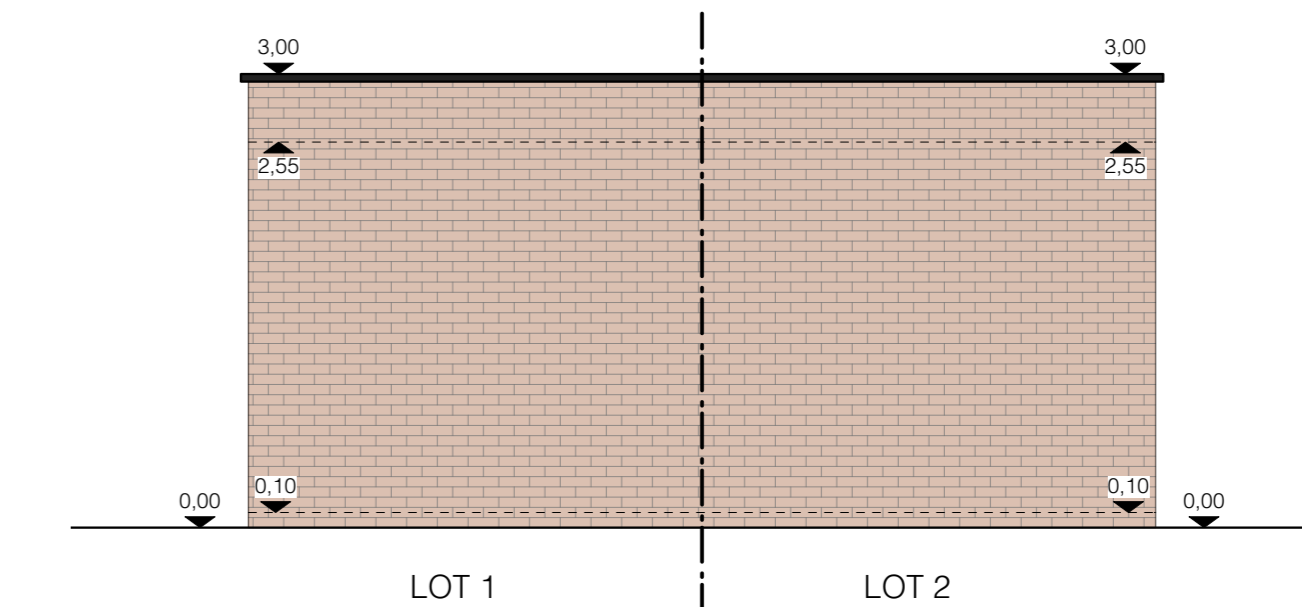

VOORGEVEL 1/50

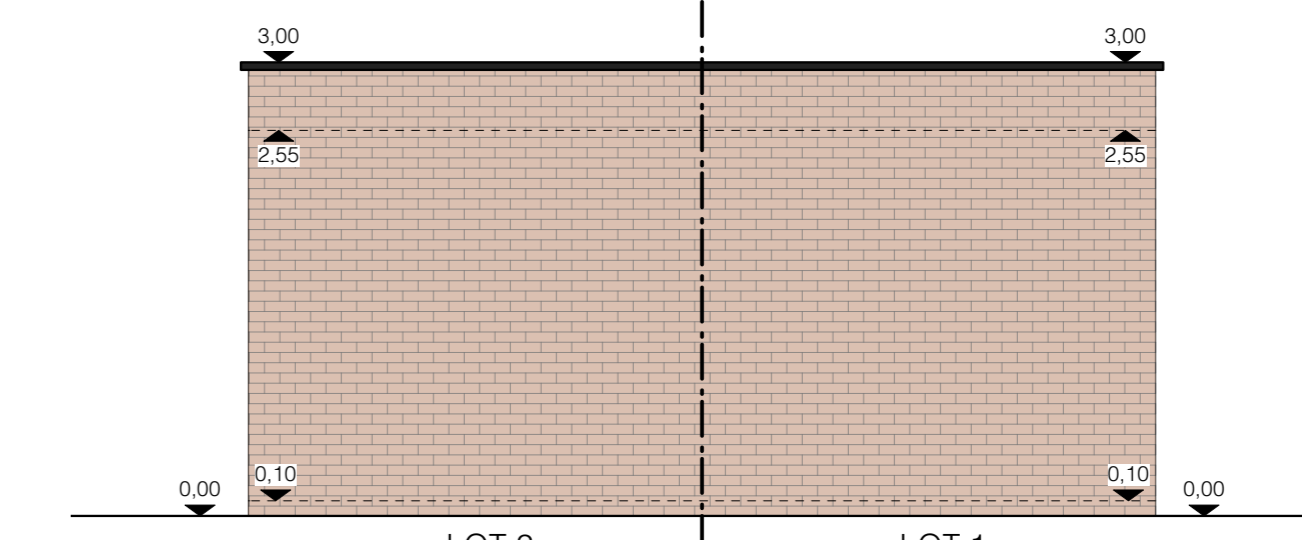


ACHTERGEVEL 1/50

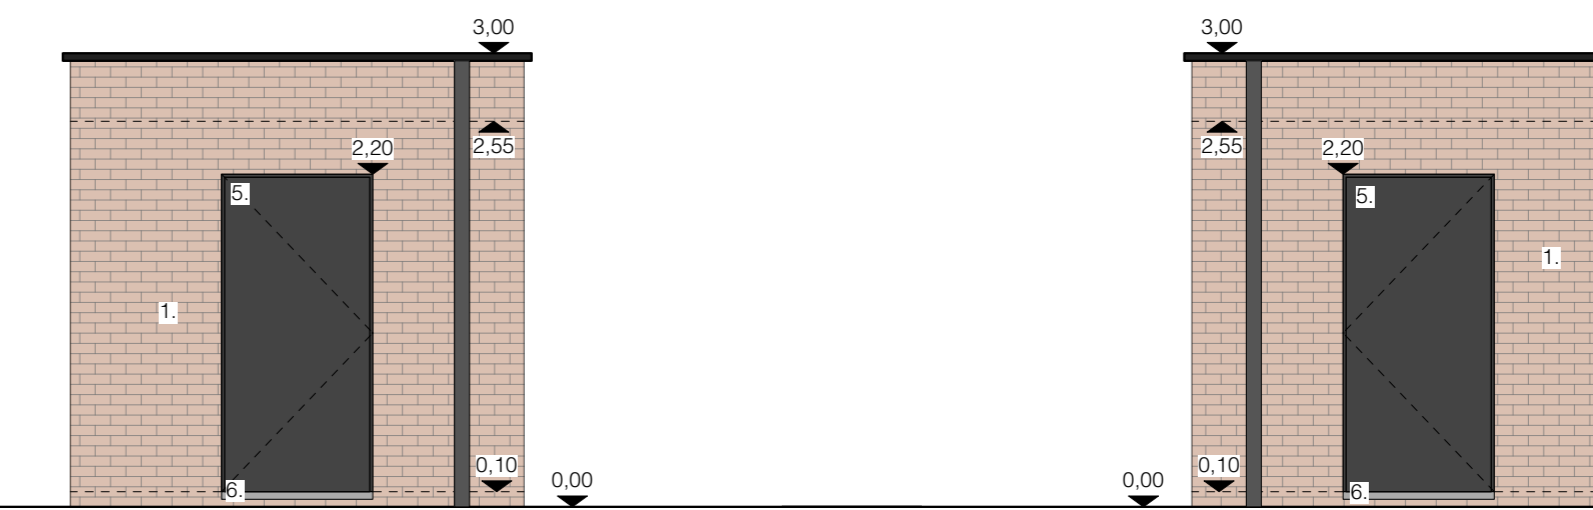


LINKERZIJGEVEL 1/50

RECHTERZIJGEVEL 1/50

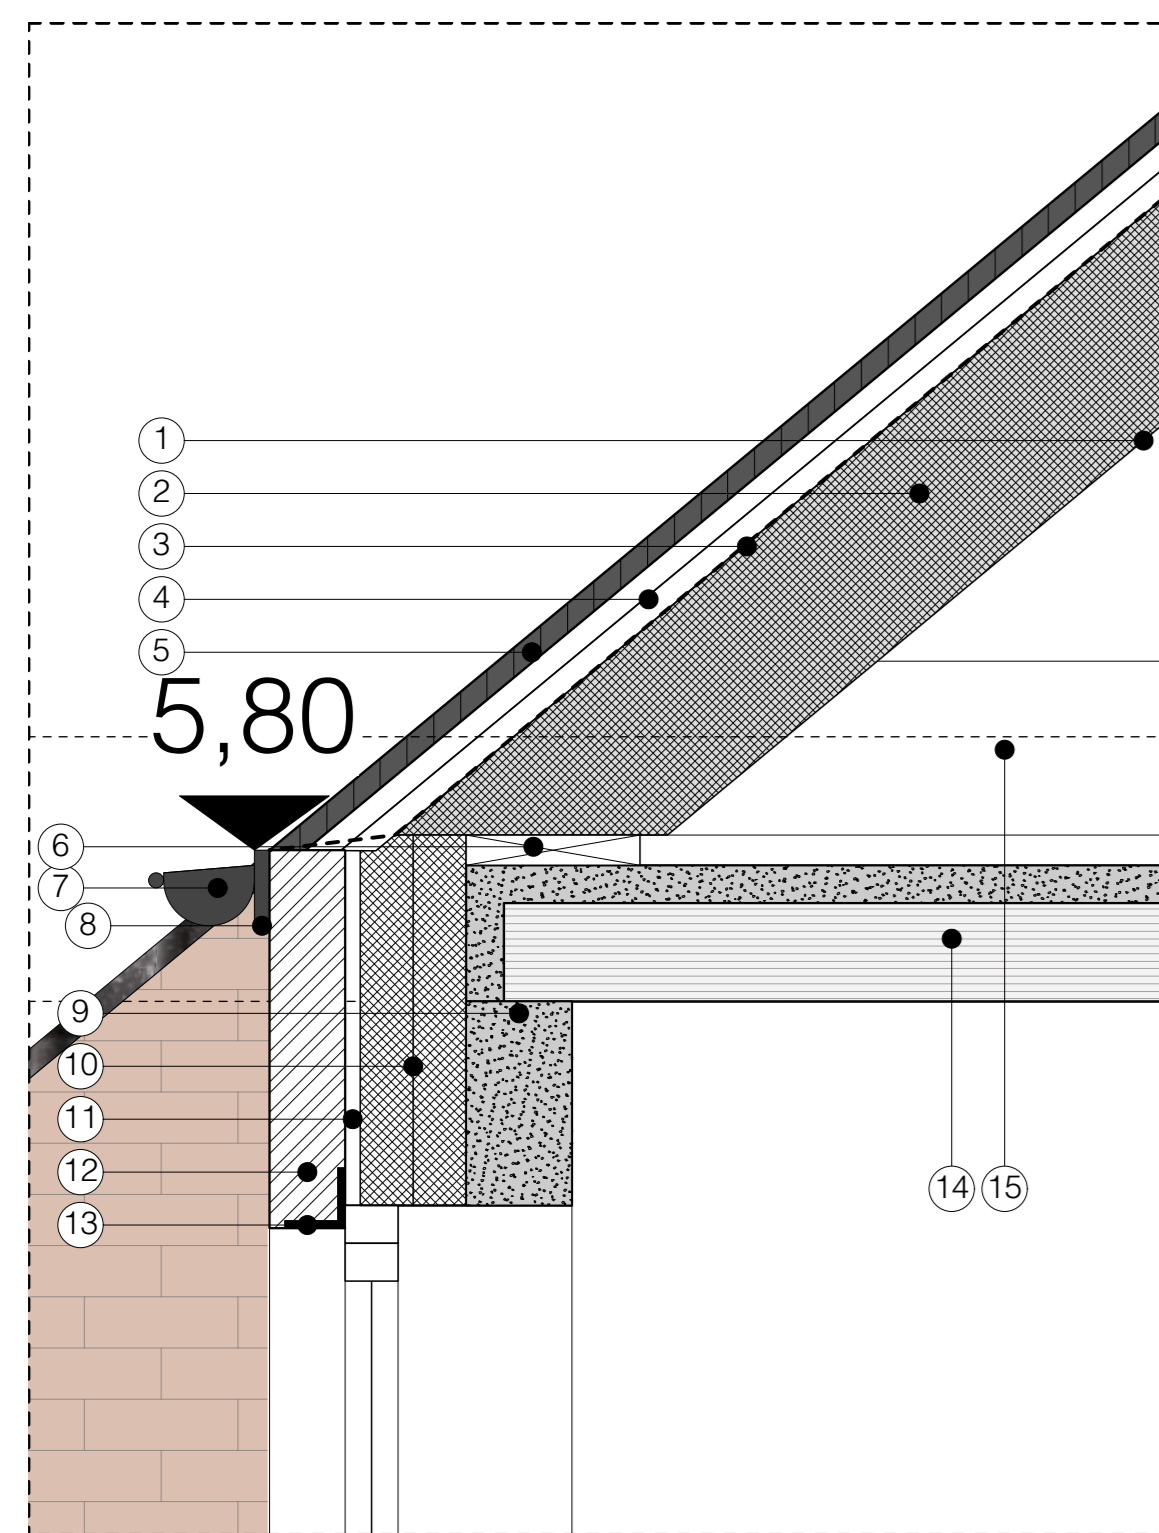


DETAIL 2

- 1 intelligent dampscherm
- 2 keperplanken met isolatie uit MW 23 cm
- 3 onderdakfolie
- 4 tengelaten en panlatten
- 5 dakbedekking in pannen
- 6 houten muurplaat
- 7 hanggoot uit zink
- 8 boordplank uit massief hout
- 9 lateri cfr. studie stabiliteit
- 10 isolatie PIR 2x7cm geschrant geplaatst
- 11 luchtspouw
- 12 gevelsteen
- 13 geveldrager
- 14 draagvloer cfr. studie stabiliteit
- 15 houten trekker

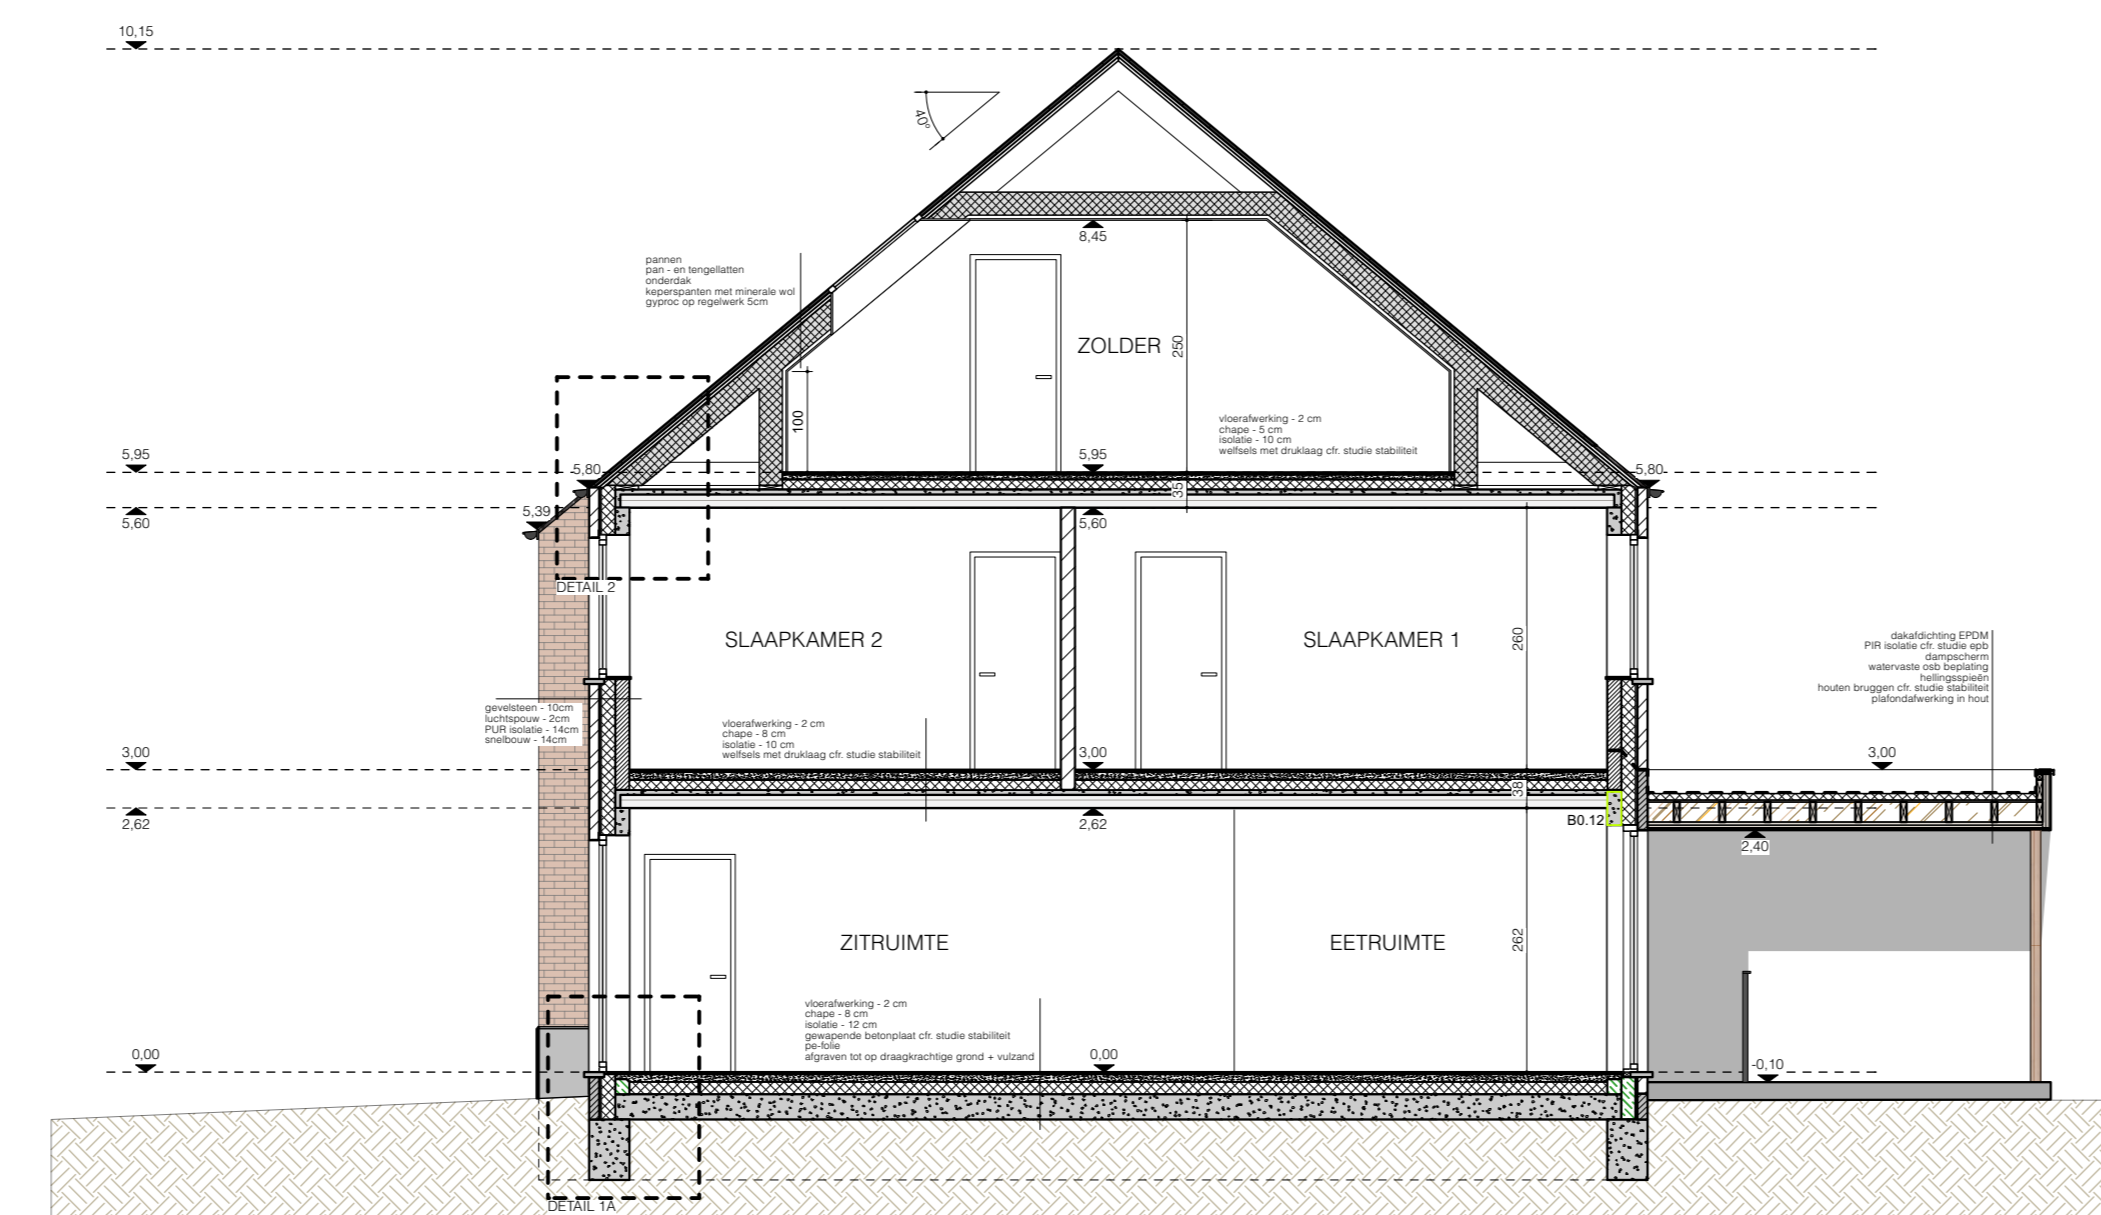


LOT 1 - DOORSNEDE AA

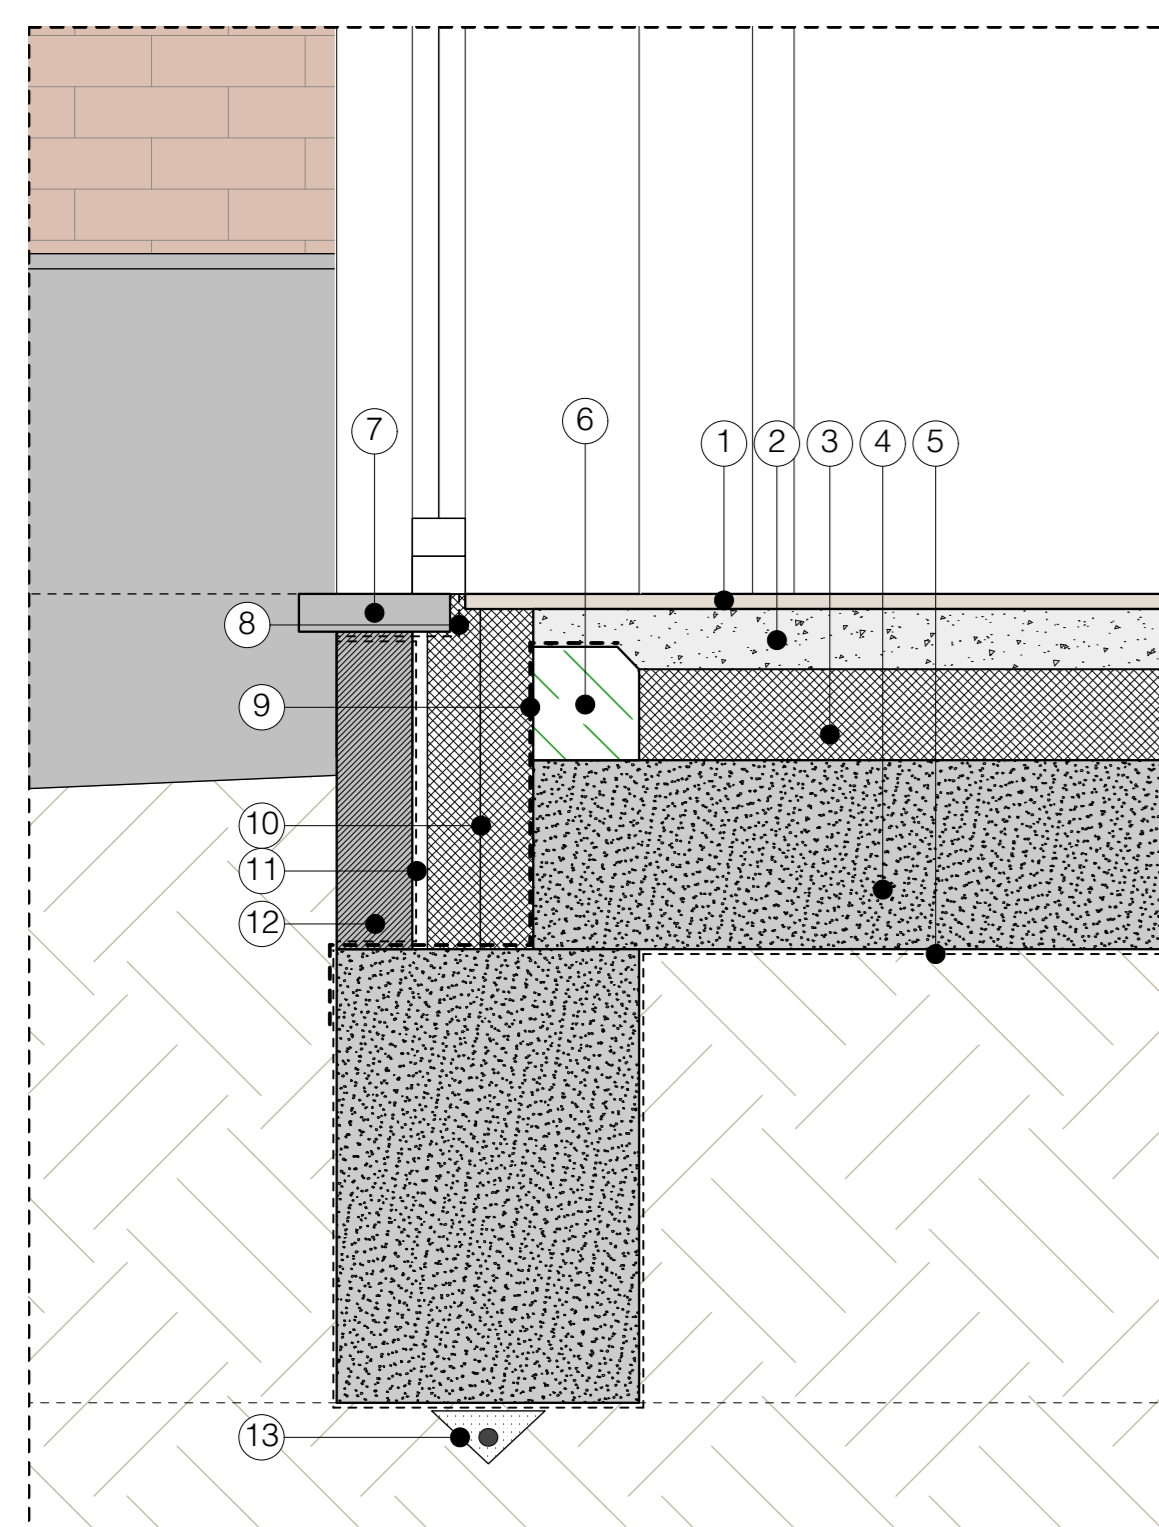


DETAIL 1A

- 1 vloerafwerking 2 cm
- 2 chape 8 cm
- 3 gespoten pur 12 cm
- 4 vloer op volle grond cfr. studie stabiliteit
- 5 pe-folie
- 6 ytong C4/500
- 7 dorpel
- 8 waterkering achter dorpel
- 9 roofing te branden tot op ytong
- 10 isolatie PIR 2x7cm geschrant geplaatst
- 11 waterkering
- 12 betonblok
- 13 aardingslus

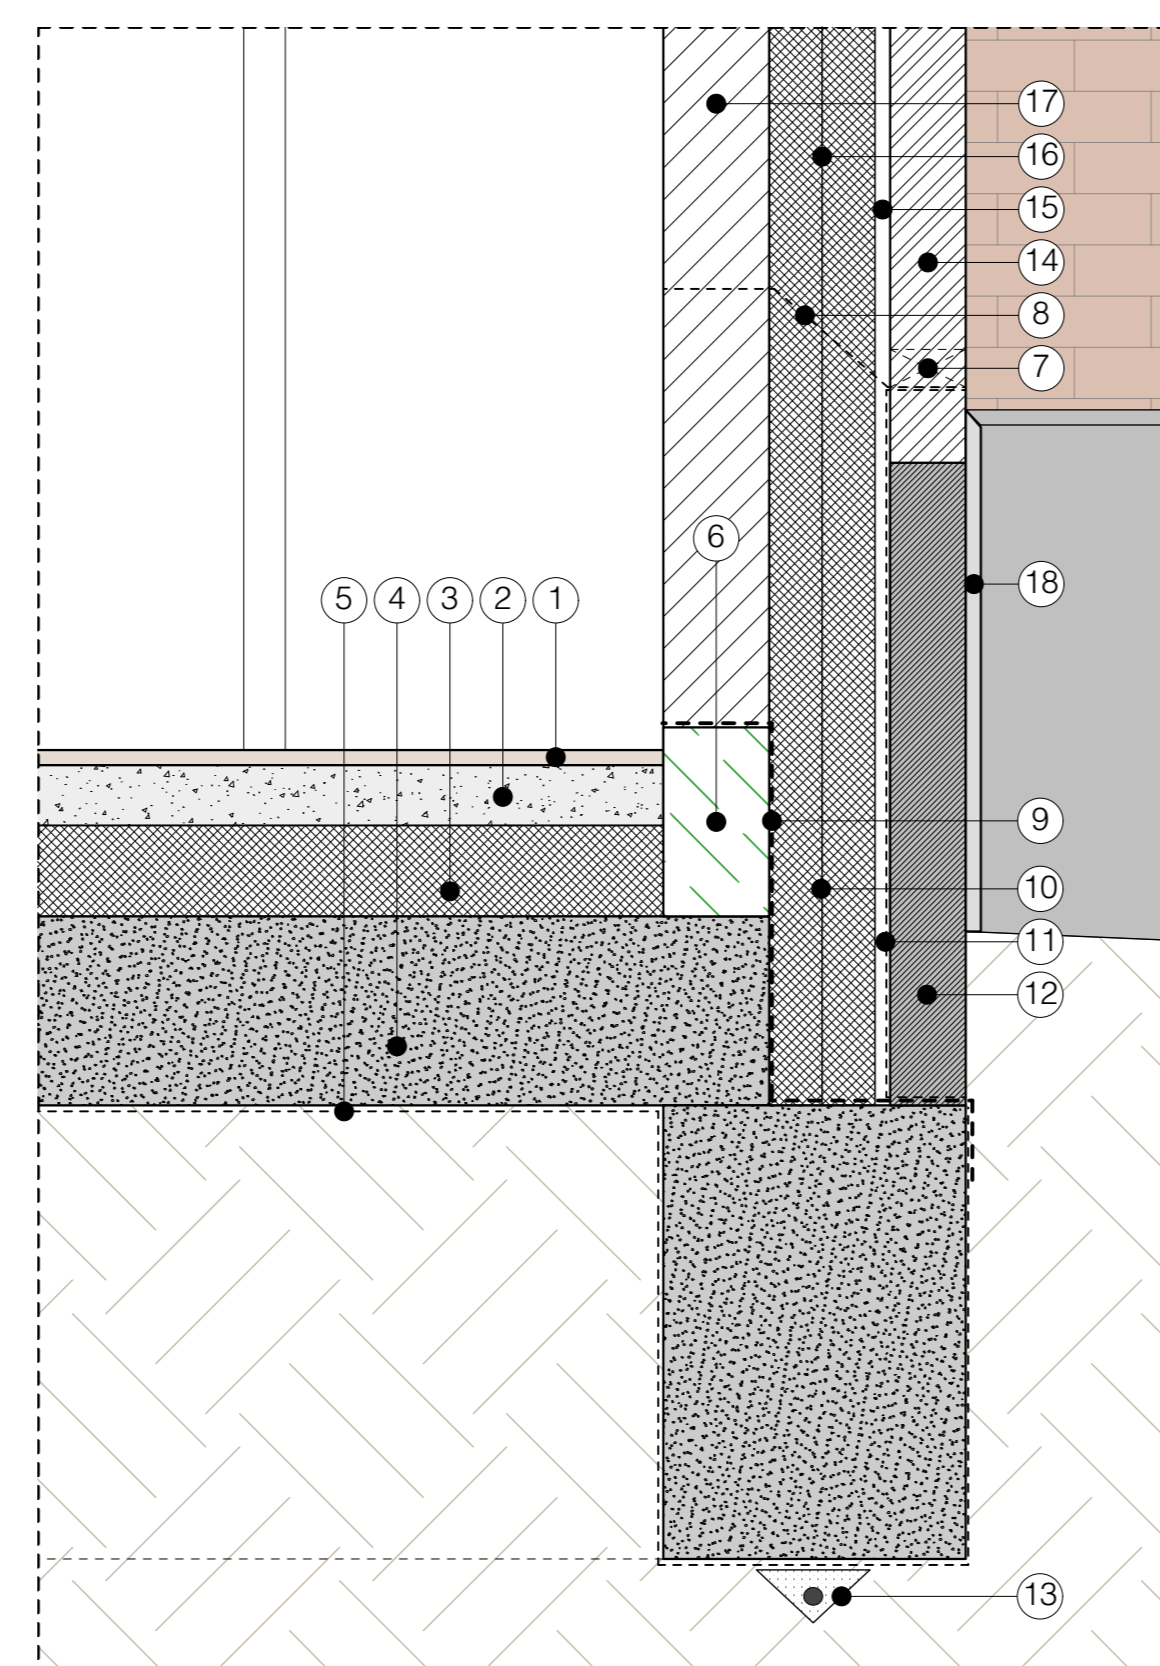

DETAIL 1B

- 1 vloerafwerking 2 cm
- 2 chape 8 cm
- 3 gespoten pur 12 cm
- 4 vloer op volle grond cfr. studie stabiliteit
- 5 pe-folie
- 6 ytong C4/500
- 7 open stootvoeg
- 8 waterkering
- 9 roofing te branden tot op ytong
- 10 isolatie PIR 2x7cm geschrant geplaatst
- 11 waterkering
- 12 betonblok
- 13 aardingslus
- 14 gevelsteen
- 15 luchtspouw
- 16 isolatie PIR 2x7cm geschrant geplaatst
- 17 snelbouwsteen
- 18 gevelplint

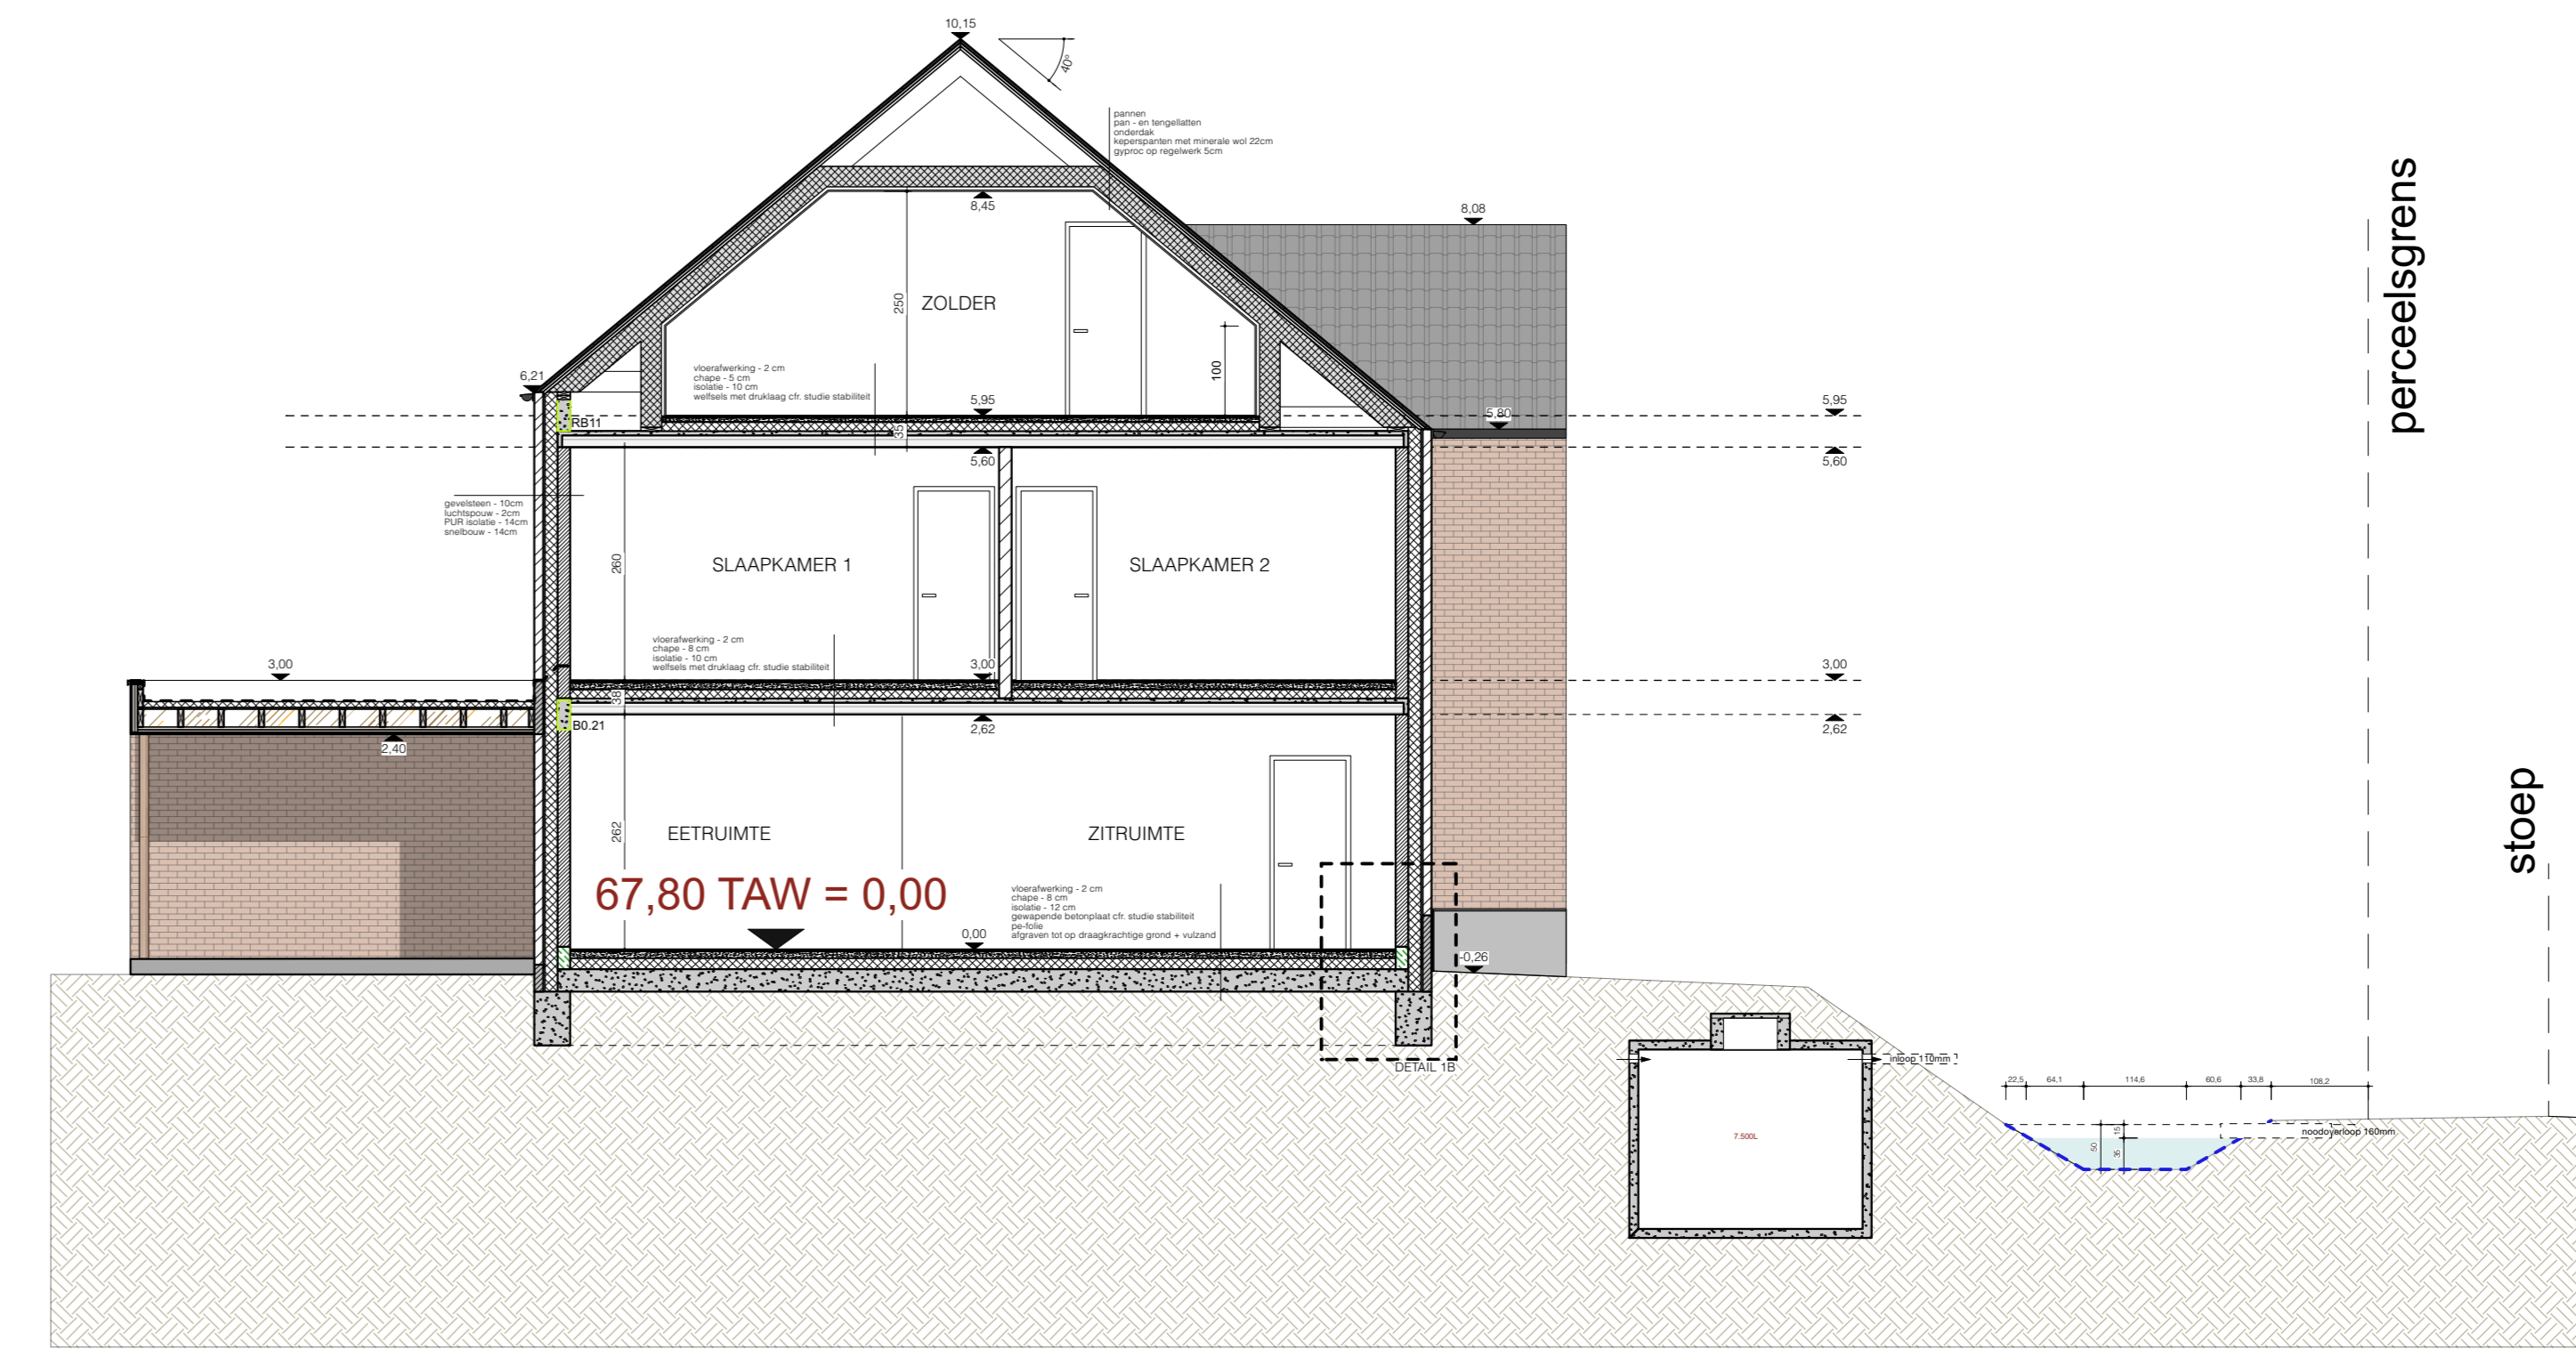

LOT 2 - DOORSNEDE BB

65,7

Revisie	Datum	Formaat	Schaal
1/1	15-12-2024	A0	1/75
BOLWEEER: HET BOUTEN VAN 2 HALFOPEN WONINGEN GC imho bvba Gerrit Janssens Heidebeek Oude 28A 3530 Houthalen-Helchteren Dinsdag 24/01/2025			
VERJANS PIETER ARCHITECTEN BV BVBA +32 (0) 20 30 31 11 +32 (0) 20 30 31 12 KRUISSTRAAT 4 - 3530 HOUTHALEN-HELCHTEREN 3530 HOUTHALEN-HELCHTEREN			UITSVOERINGSDOSSIER Dossier: 2401