



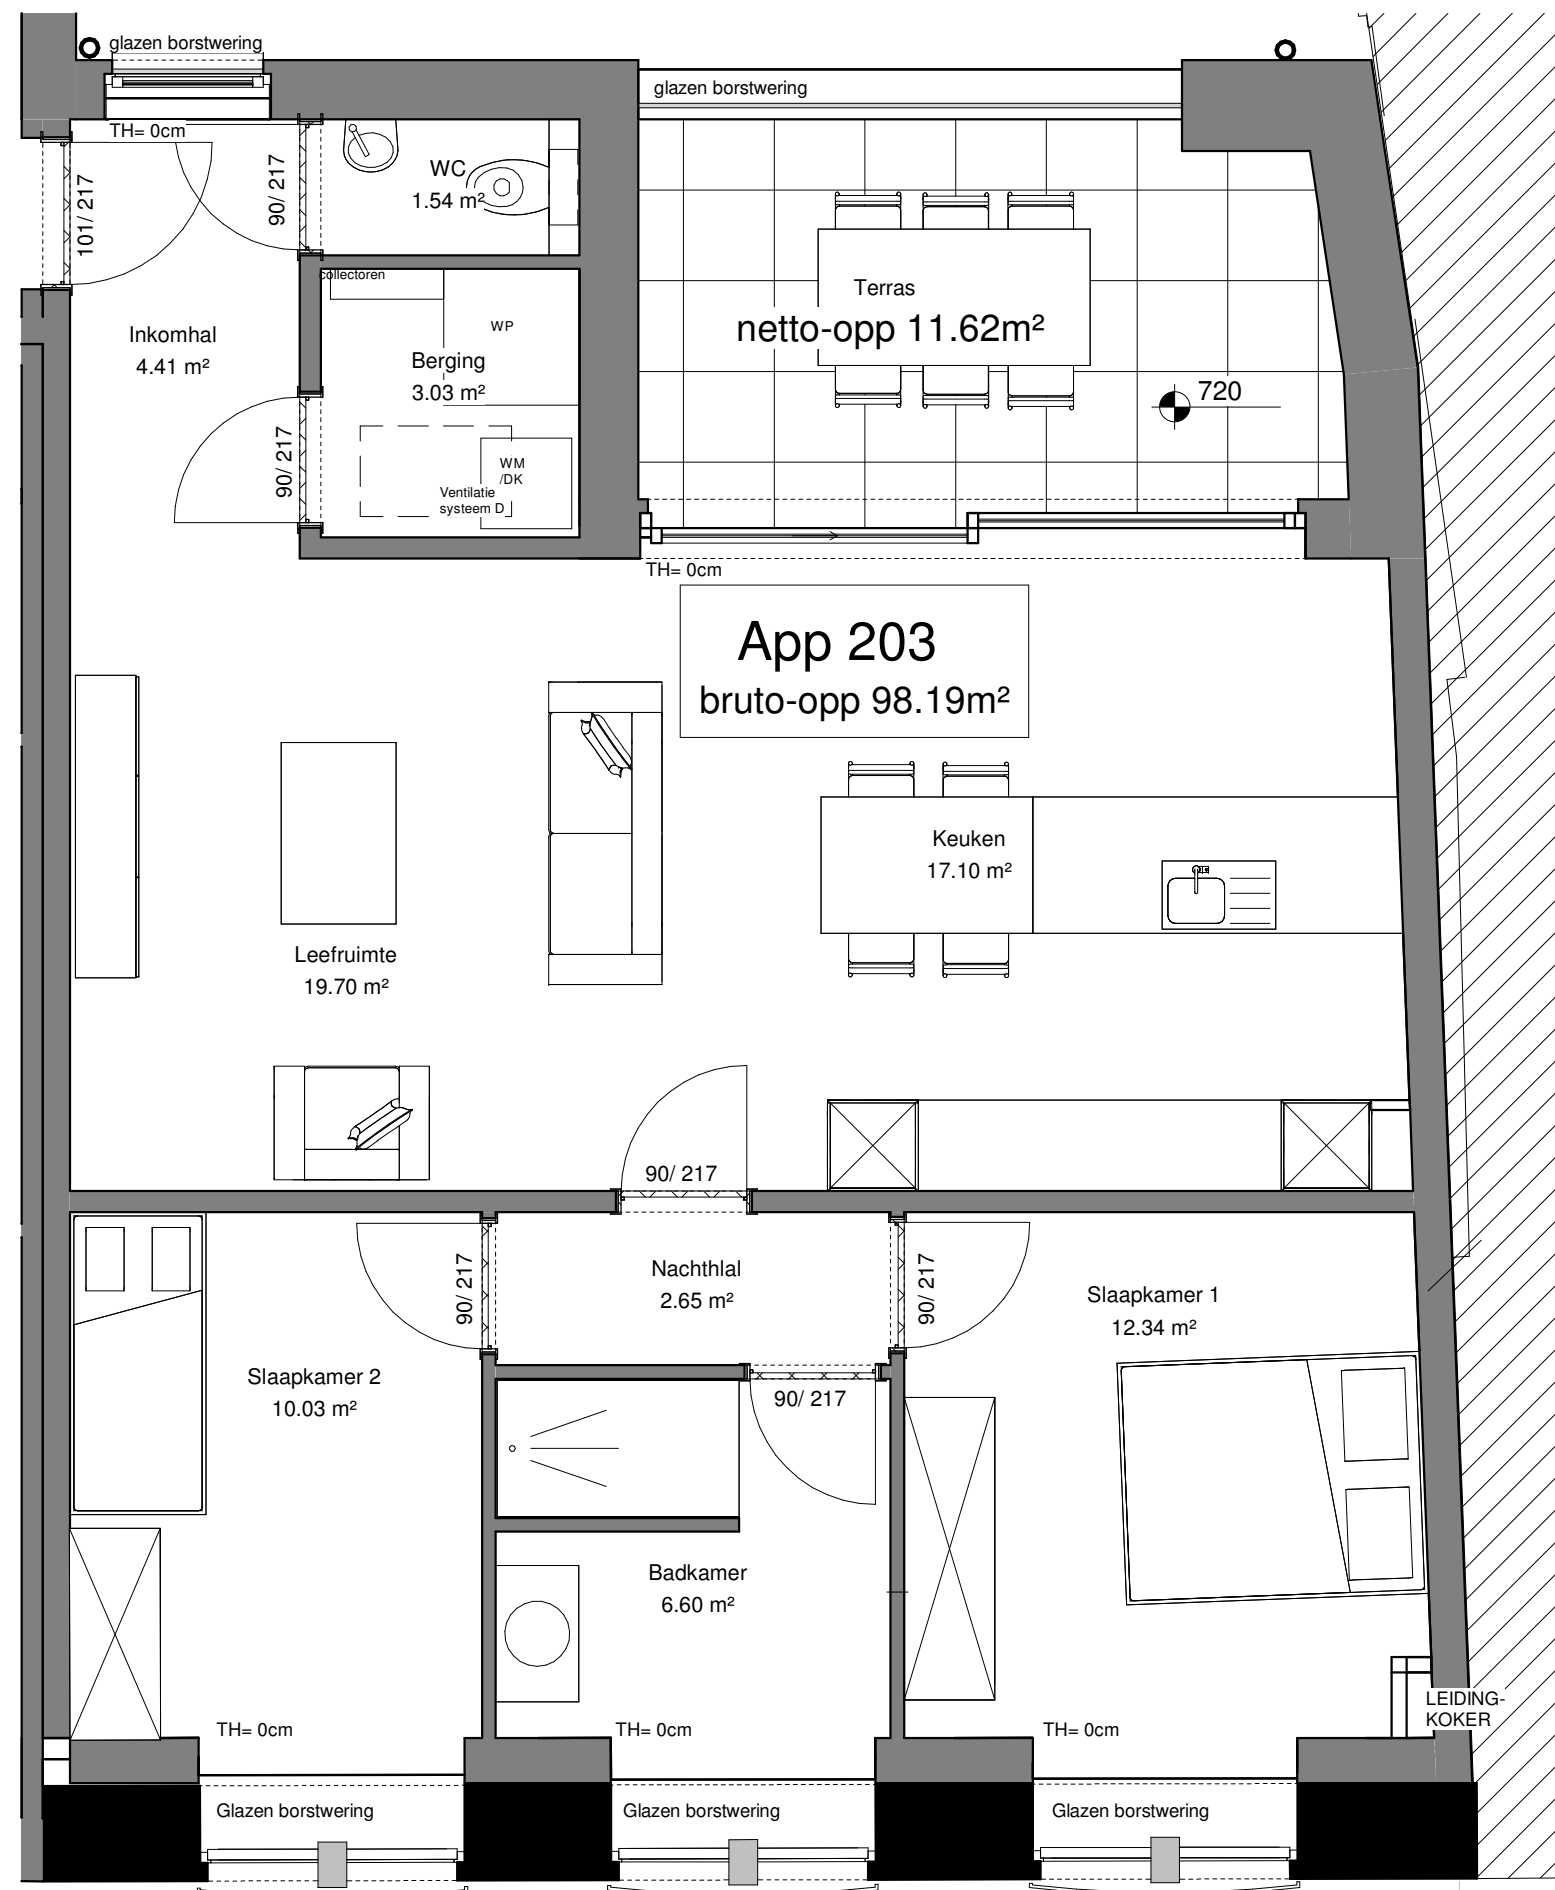

Verkoop - app. 203

1 : 50

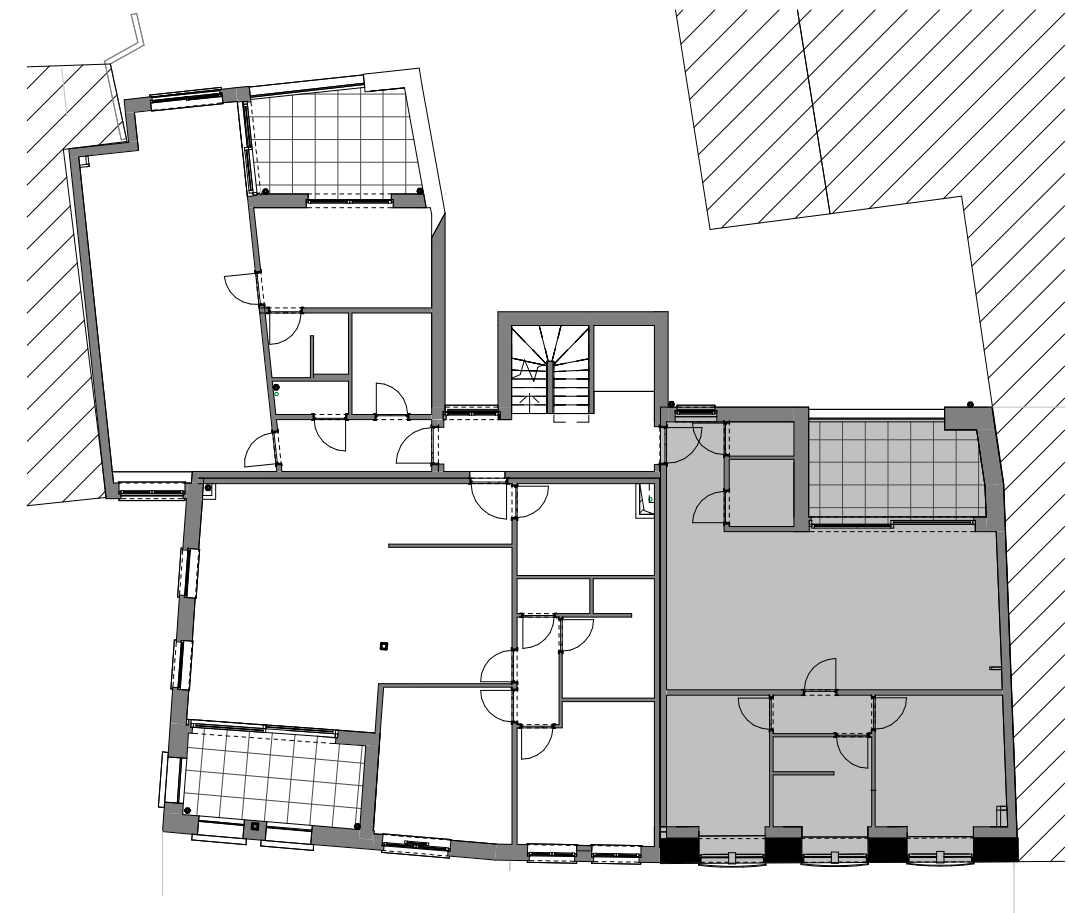

residentie 7 trap
Diesterstraat 14-16, 3800 Sint-Truiden

10-05-2023

As indicated

Bruto oppervlakte
woning/appartement: 98.19 m²
Oppervlakte terras: 11.62 m²
Aantal slaapkamers: 2

De plannen en maatvoering zijn indicatief.
Wijzigingen tijdens de uitvoering zijn mogelijk.
Er kunnen geen rechten aan de tekening worden ontleend.
Keuken en meubilair zijn illustratief.



CURIOUS ARCHITECTS