
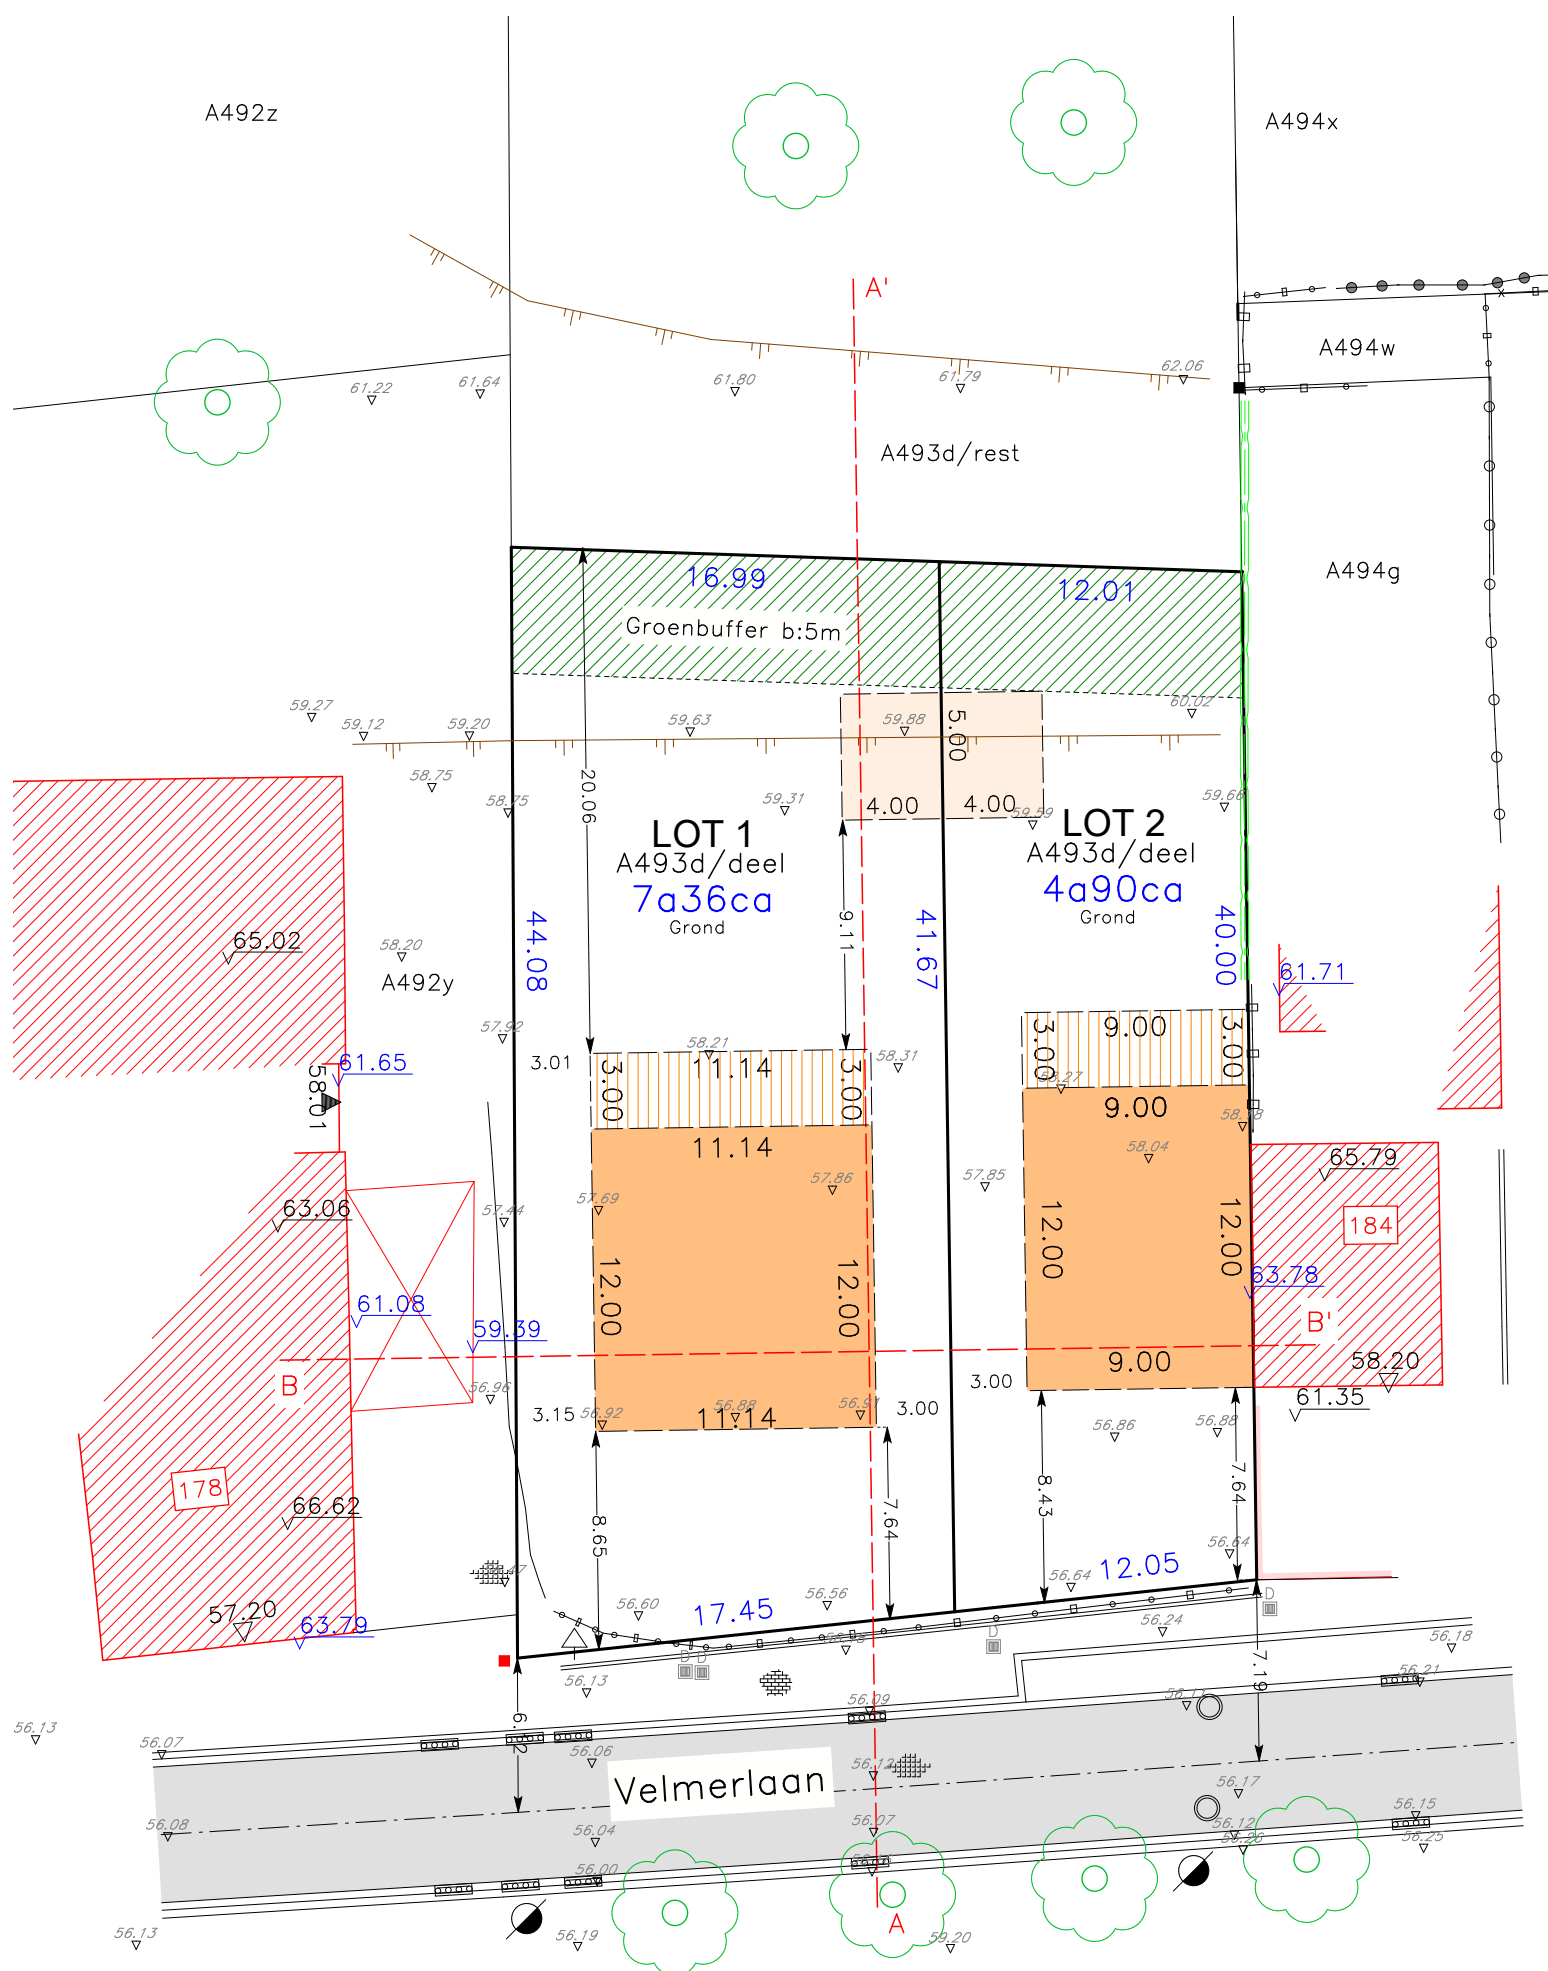


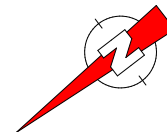

LEGENDE

- Bebouwbare zone - 1 bouwlaag
- Bebouwbare zone - 2 bouwlagen
- Tuinhuis/poolhouse
- Bestaande bebouwing
- Afdak
- Muur
- Perceelsgrenzen
- Afsluiting diverse
- Afsluiting beton glad
- Afsluiting beton
- Afsluiting hout prikkels
- Talud
- Haag
- Loofboom hoge stam
- Bestaande grenspaal foutief
- Hoogte nok
- Hoogte kroonlijst
- Hoogte dorpel garage
- Hoogte dorpel
- Hoogte maaiveld
- Slokker
- Verlichtingspaal
- Betonstraatstenen
- Kasseien
- Verkeersbord
- Inspectieput rond
- Rioolhuisaansluiting DWA
- Rioolhuisaansluiting RWA

De overige segmenten en grenspunten zijn niet gematerialiseerd op het terrein.

VERKAVELINGSPLAN

SINT-TRUIDEN, 17de AFDELING, SECTIE A
nr. 493d

Geowijzer
Landmeters | Experts

011 19 46 20
info@geowijzer.be
www.geowijzer.be

Stationstraat 17
3800 Sint-Truiden

schaal: 1/300

auteur:
BD

referentienr. afbakeningsplan:

kenm Geowijzer: 2023/M113
tekening nr: 1

Opgesteld op 25 september 2023

Bart Severi
LAN 171746
Landmeter-experten, beëdigd - Rechtbank van
Eerste Aanleg van Limburg - afdeling Hasselt

Jorre Herckens
LAN 171747
Landmeter-experten, beëdigd - Rechtbank van
Eerste Aanleg van Limburg - afdeling Hasselt