

Opzoeking kadaster


Meest recente toestand

Referentie van het dossier: 00-OT-0130/009

Percelen:

Schaal: 1:1000

Capakey	Adres	Geïdentificeerd door
46003B0631/00W000	Luitenant Van Eepoelstraat 108, 9120 Beveren	Capakey

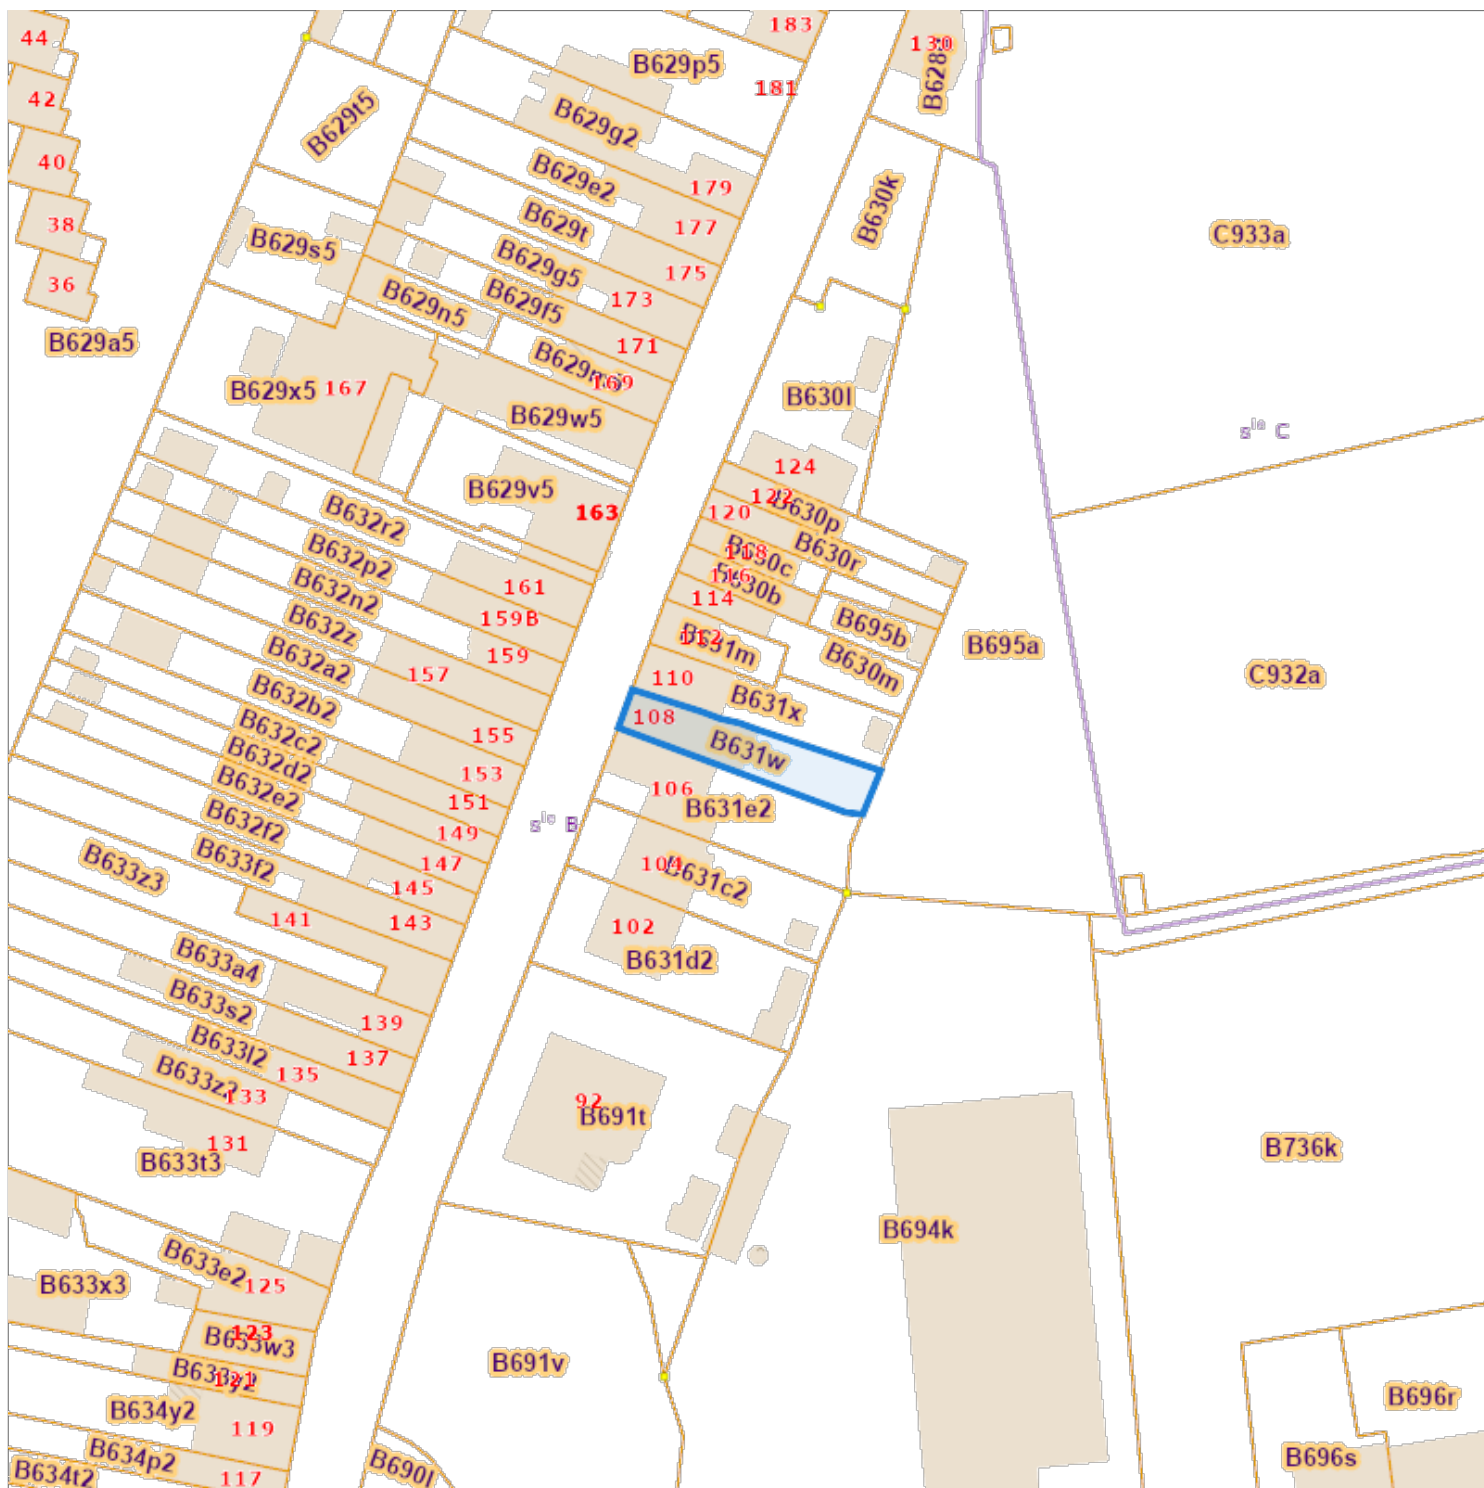

De AAPD, producent van de databank waarin deze gegevens zijn opgenomen, geniet de intellectuele eigendomsrechten vermeld in de wet van 30 juni 1994 betreffende het auteursrecht en de naburige rechten.