



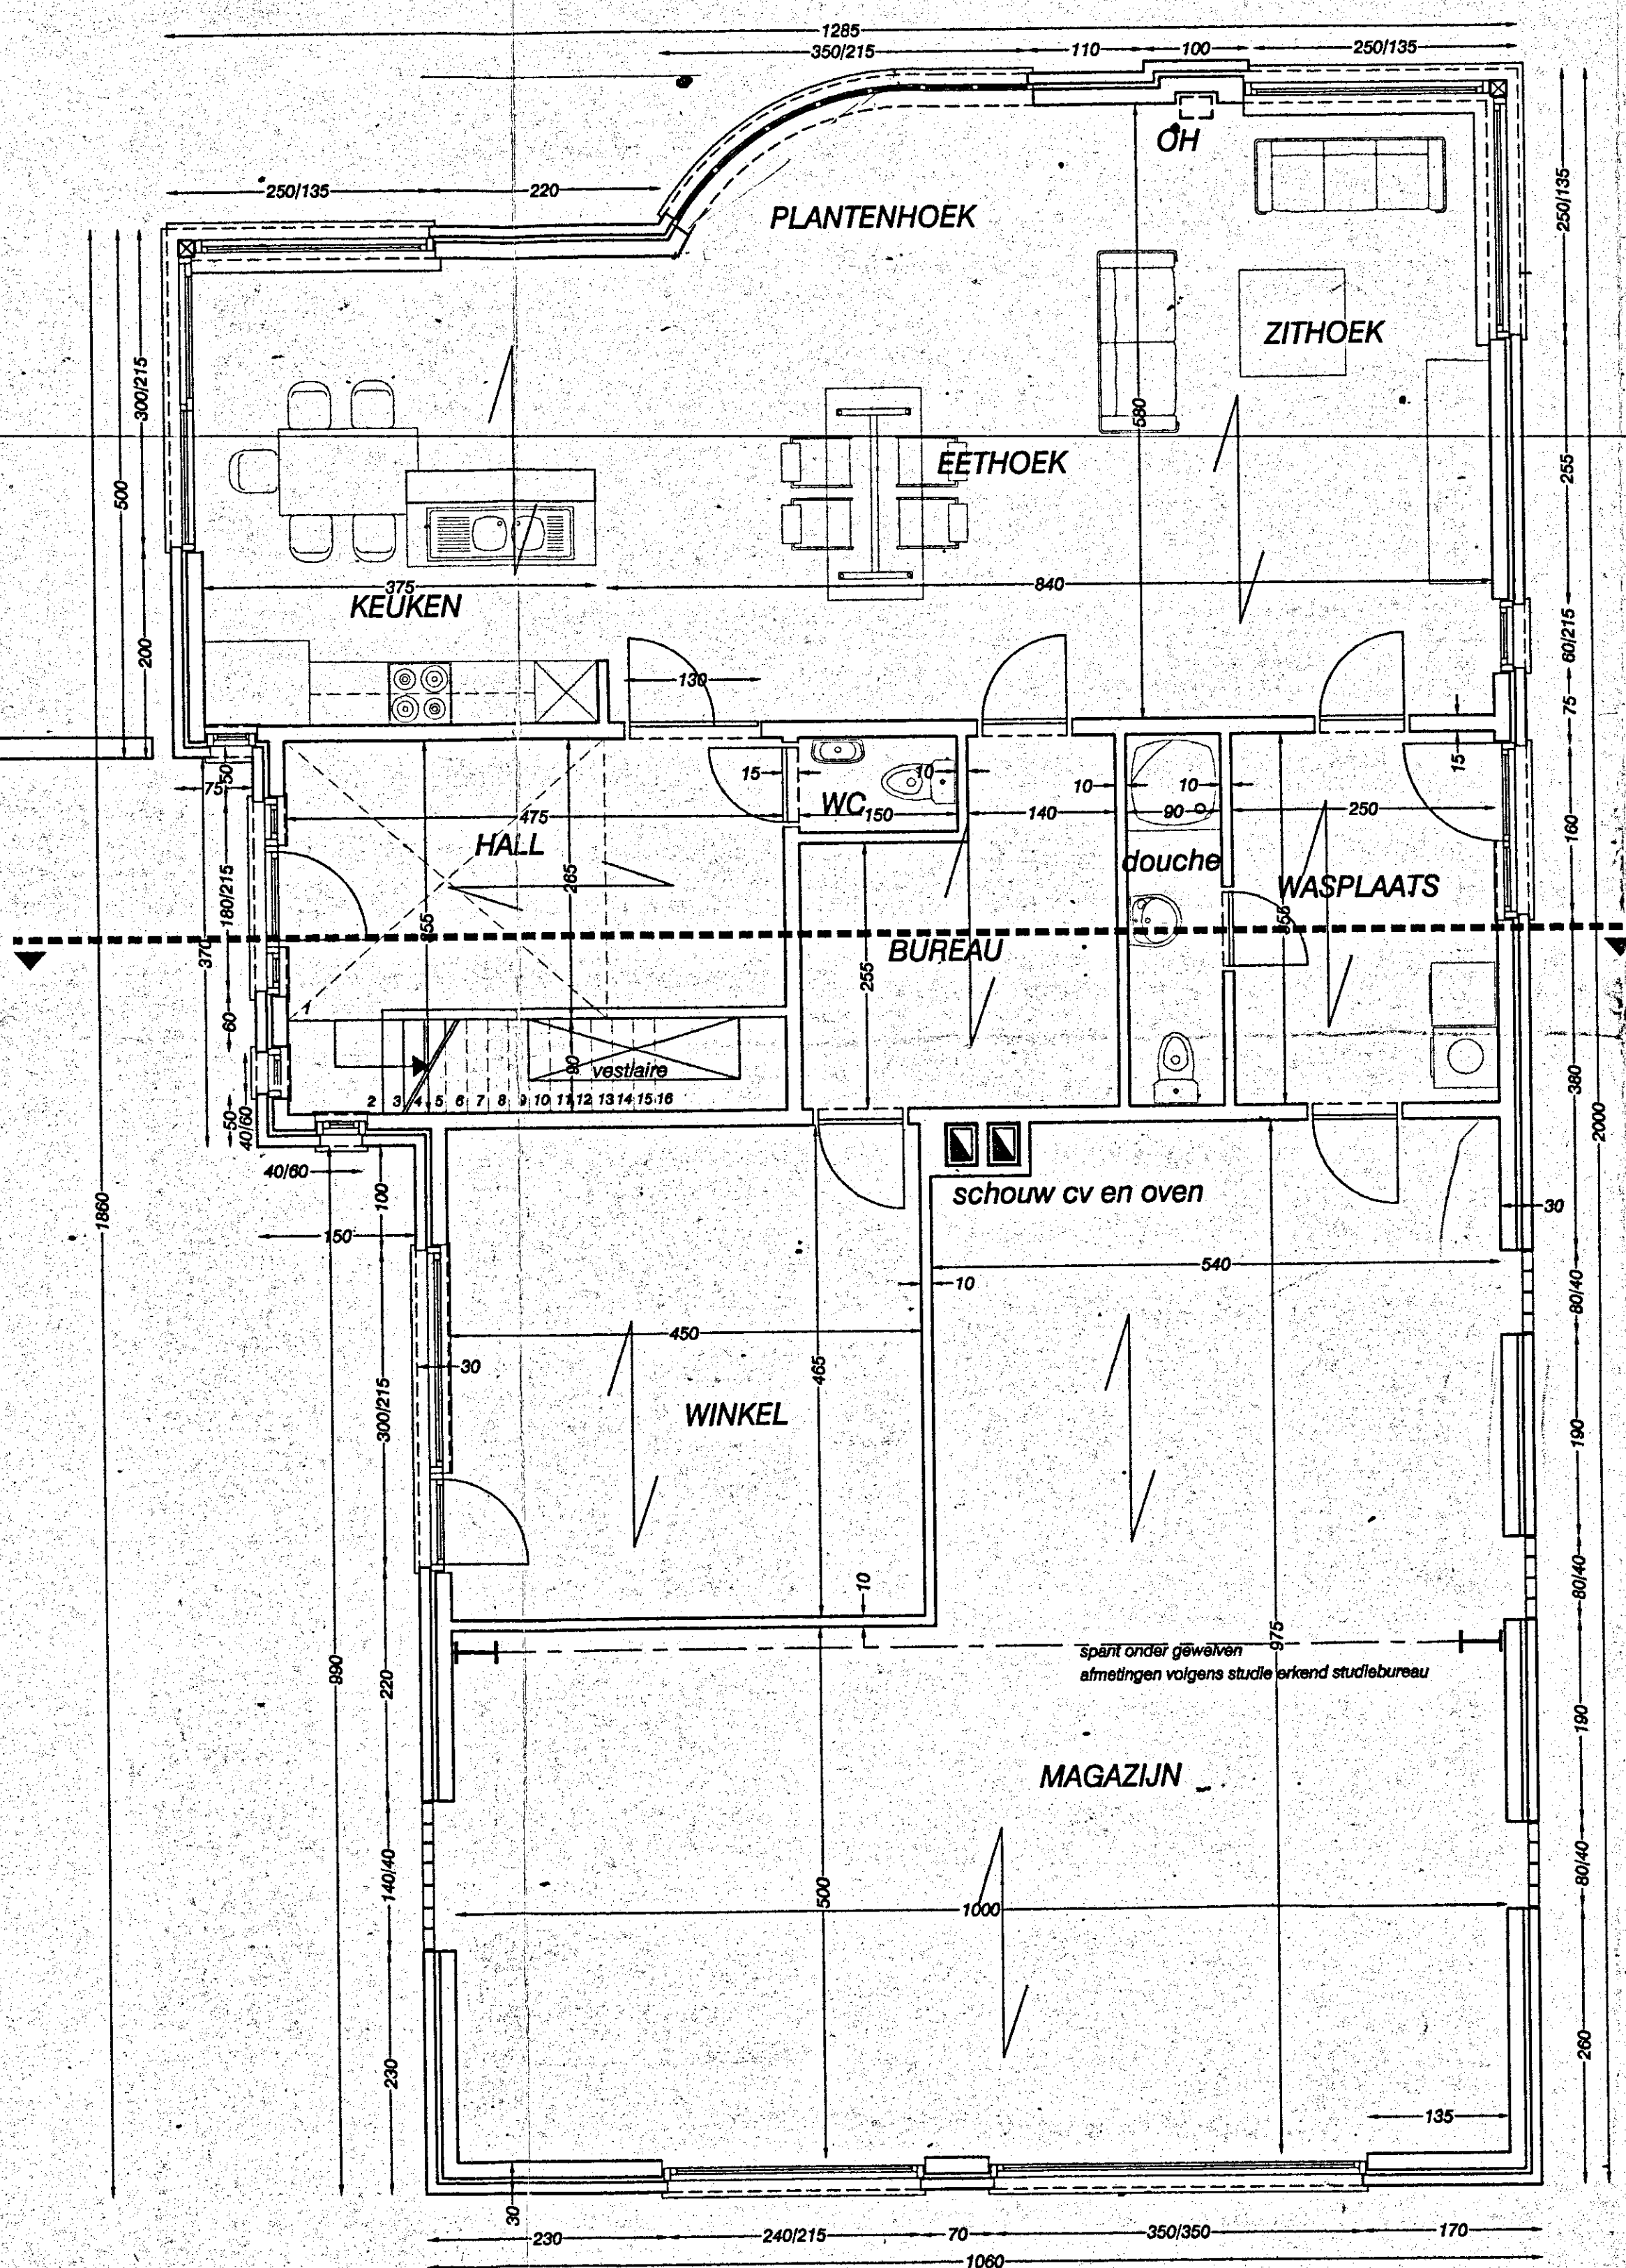


GELIJKVLOERS

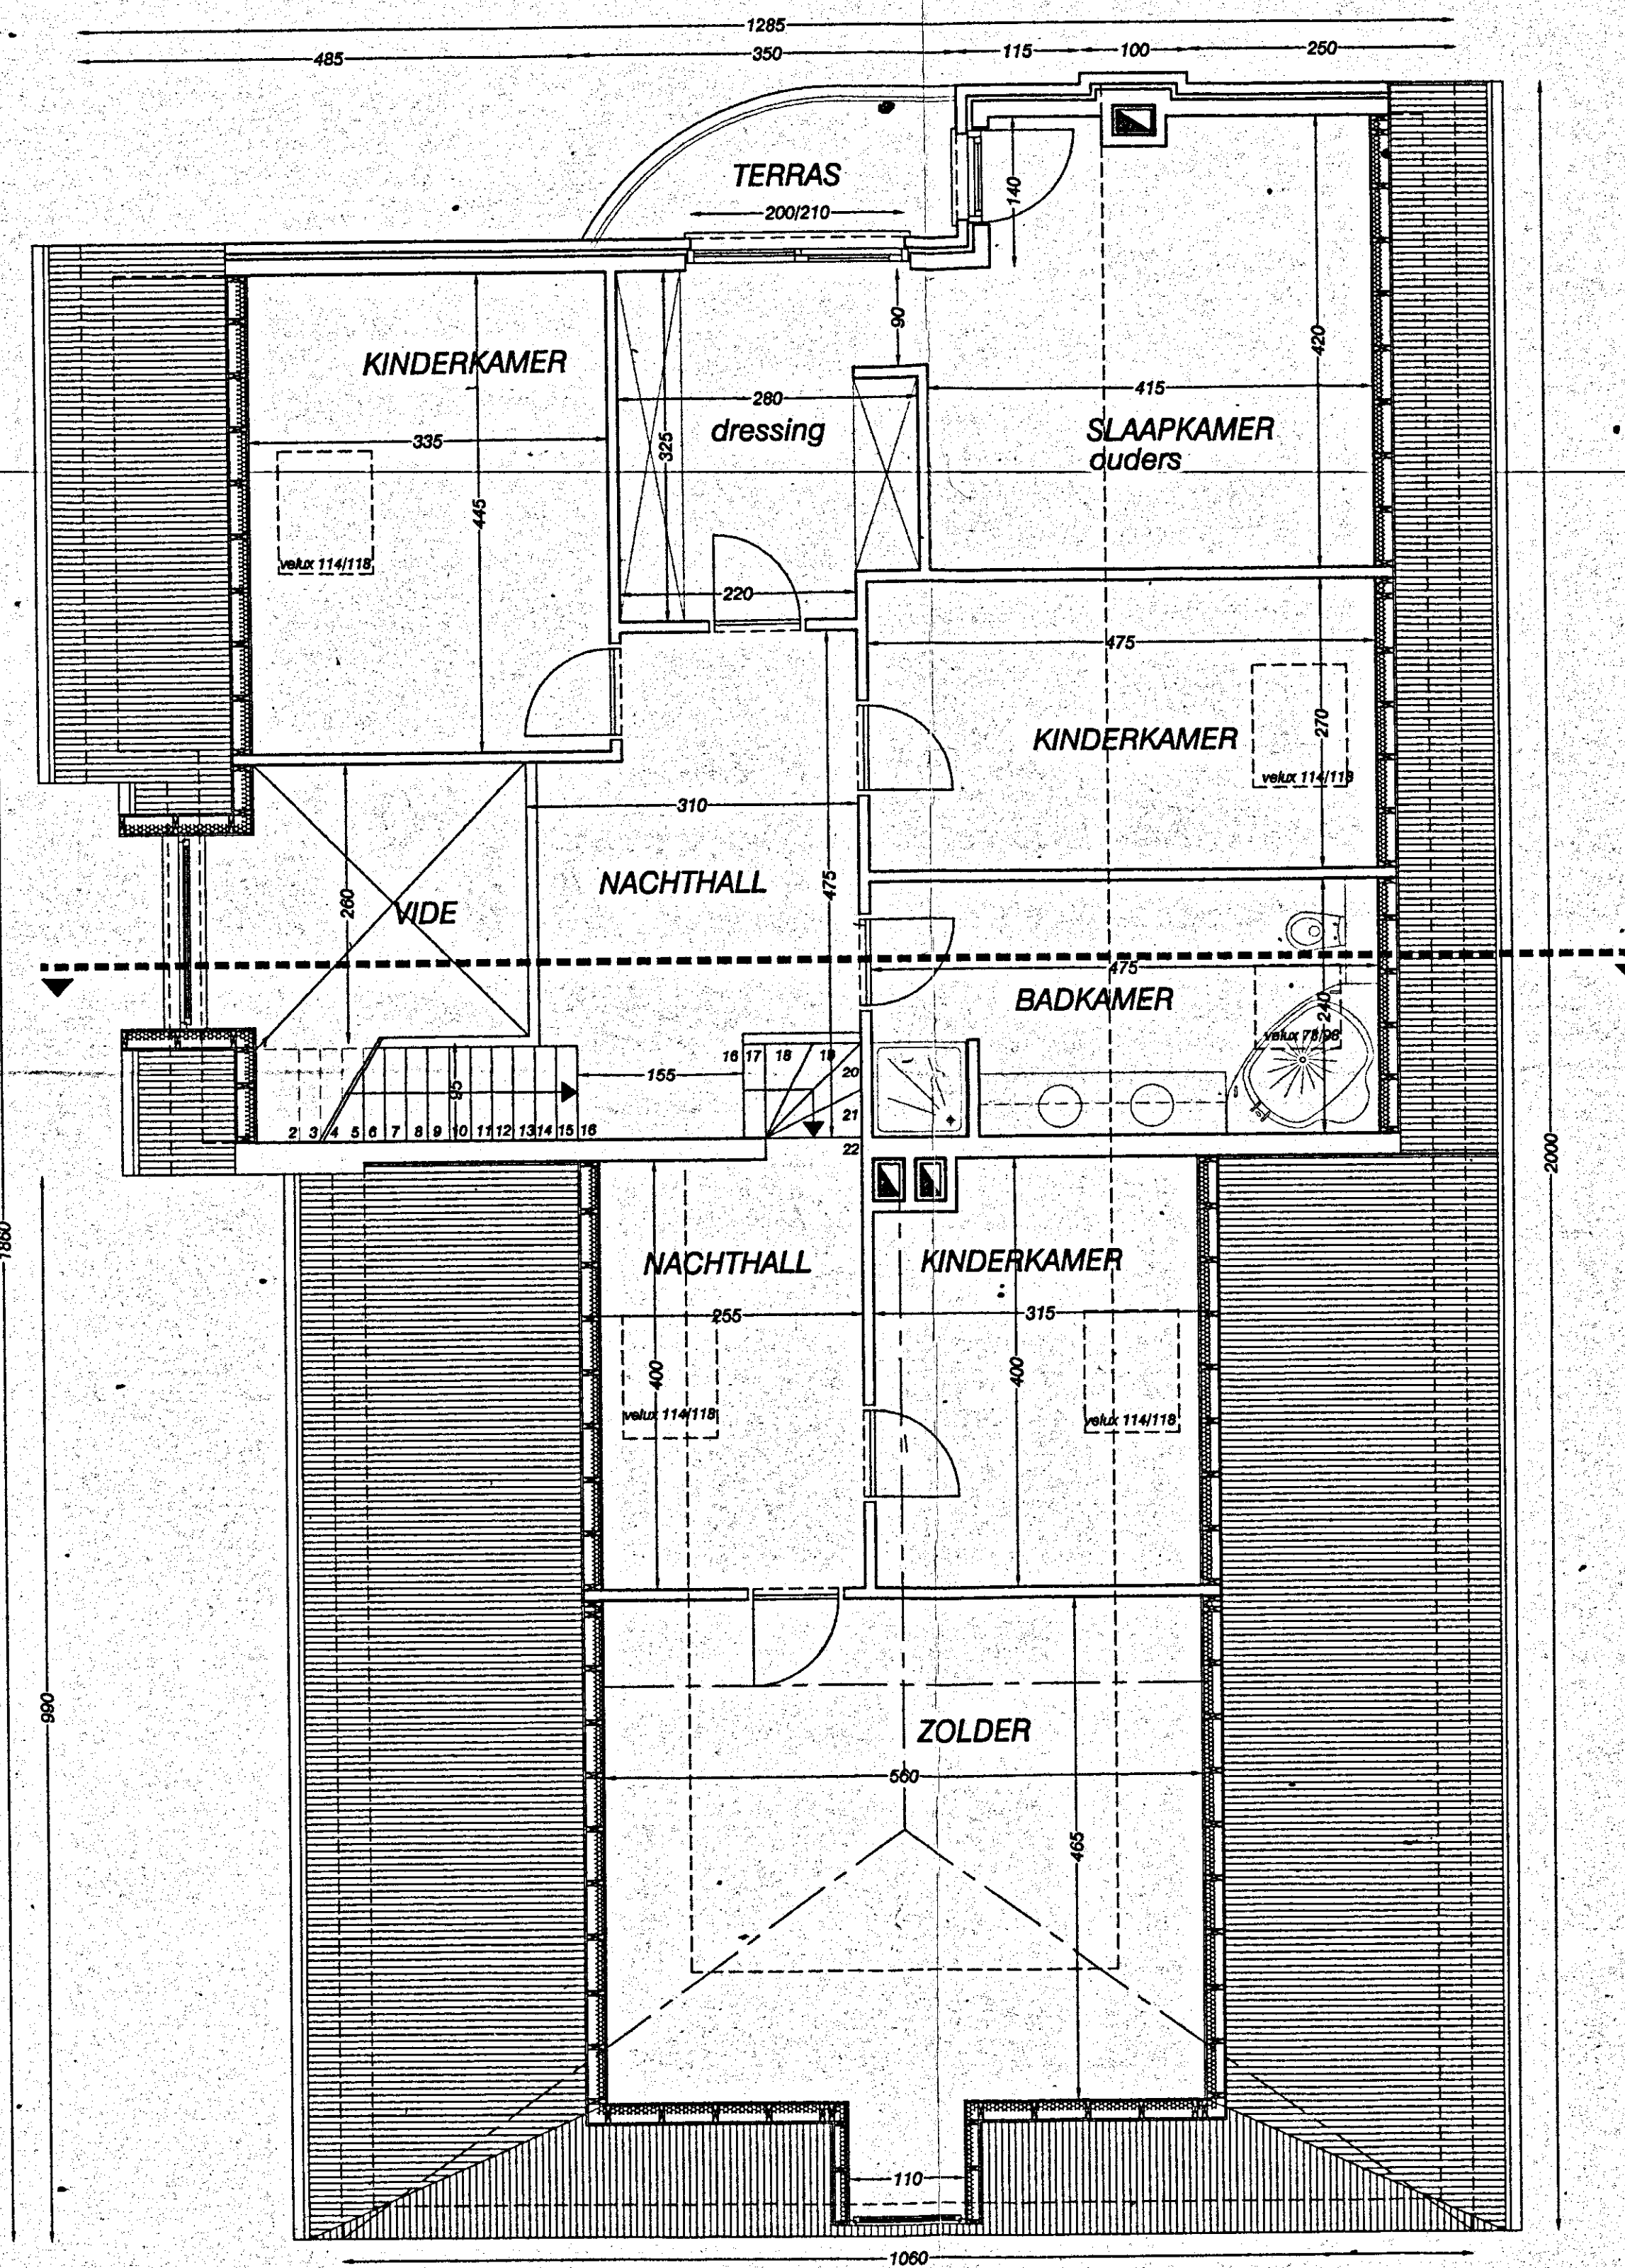

VERDIEPING




ZIJGEVEL LINKS

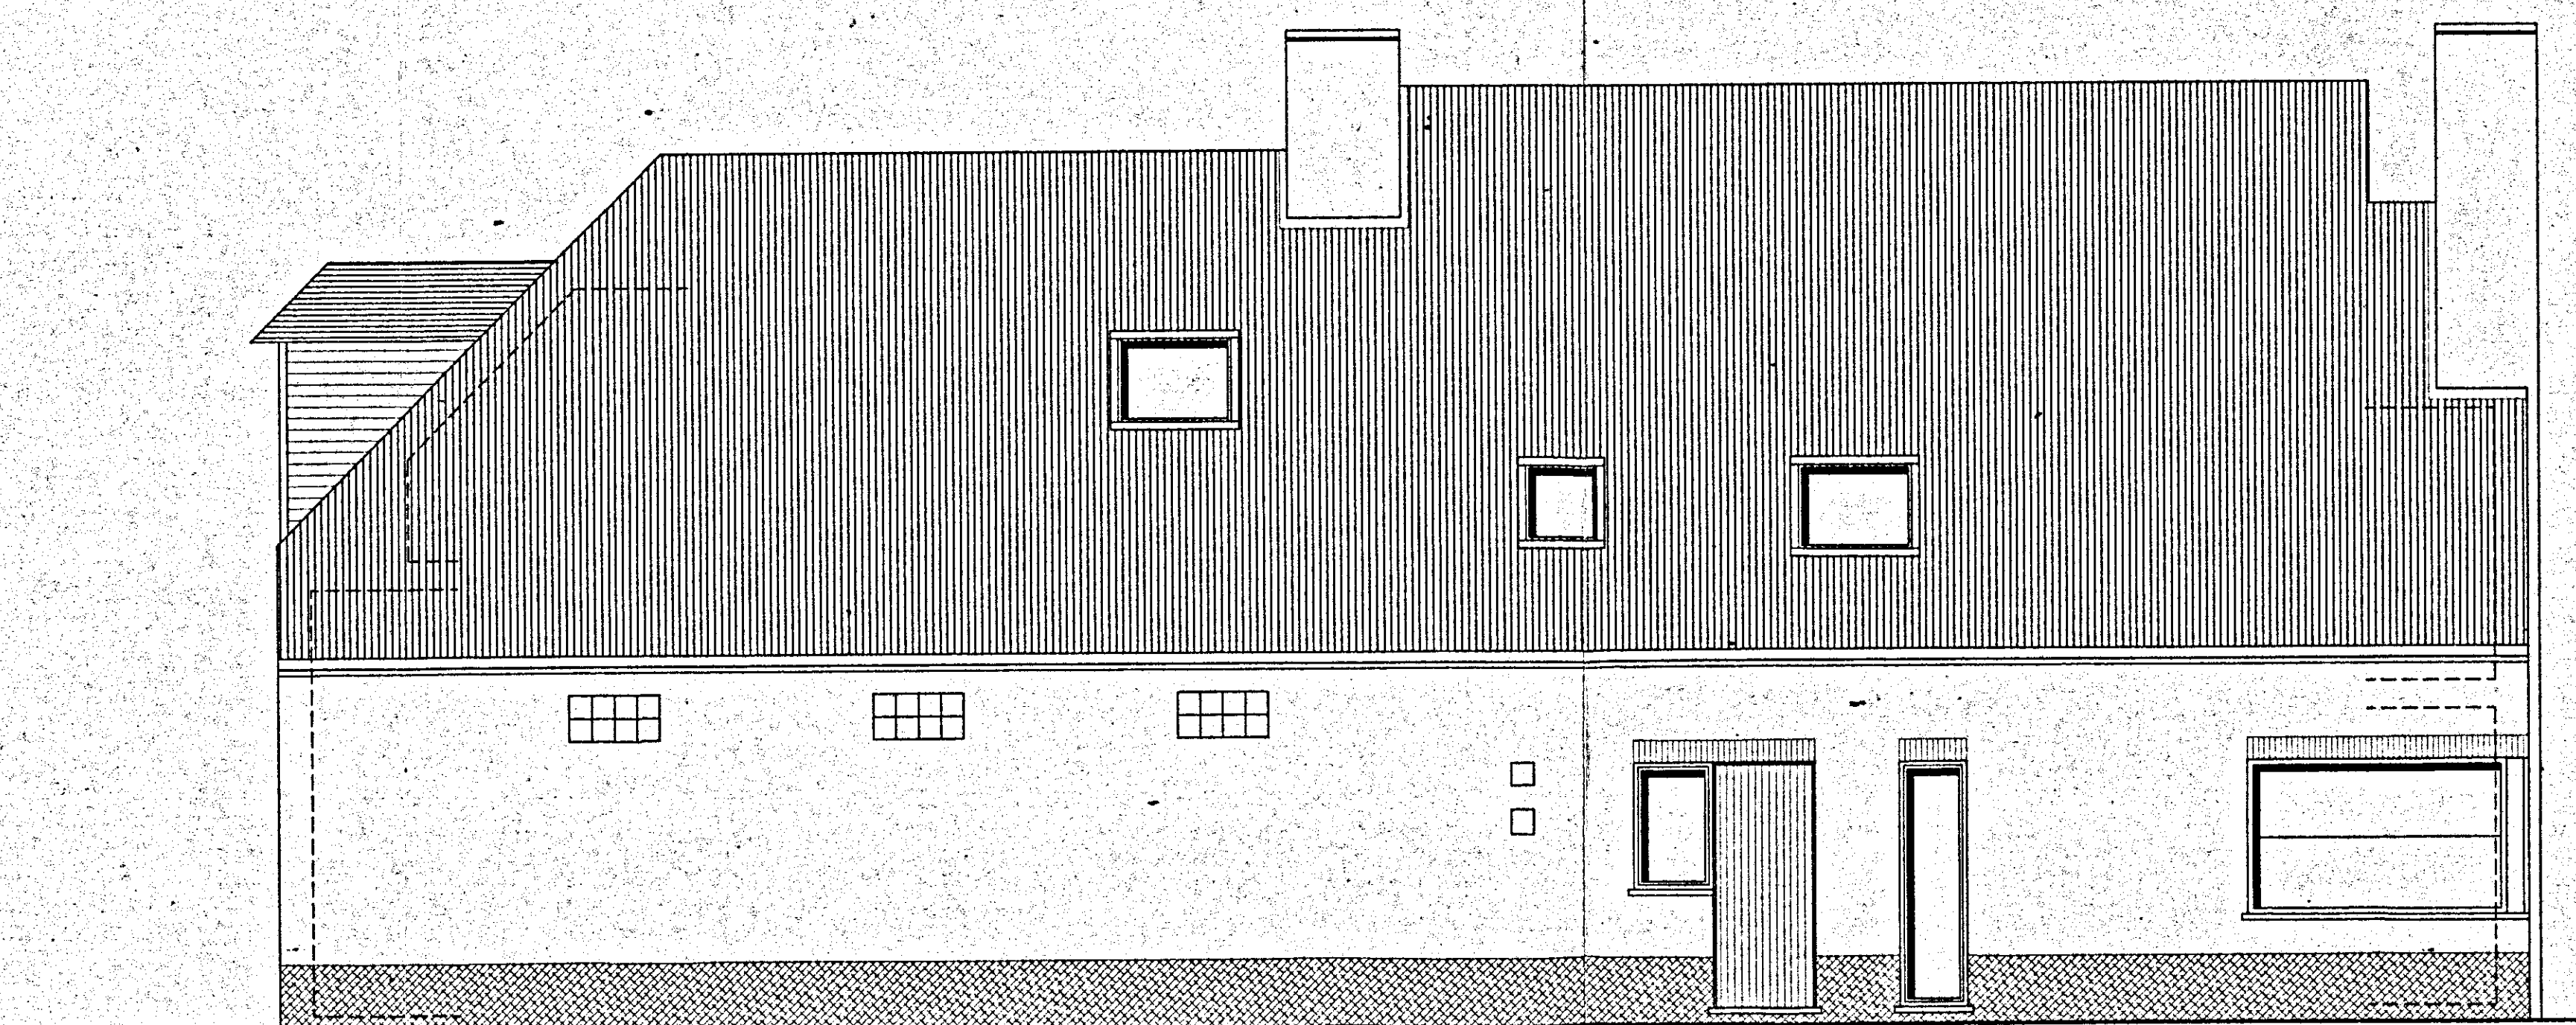

ZIJGEVEL RECHTS



ACHTERGEVEL

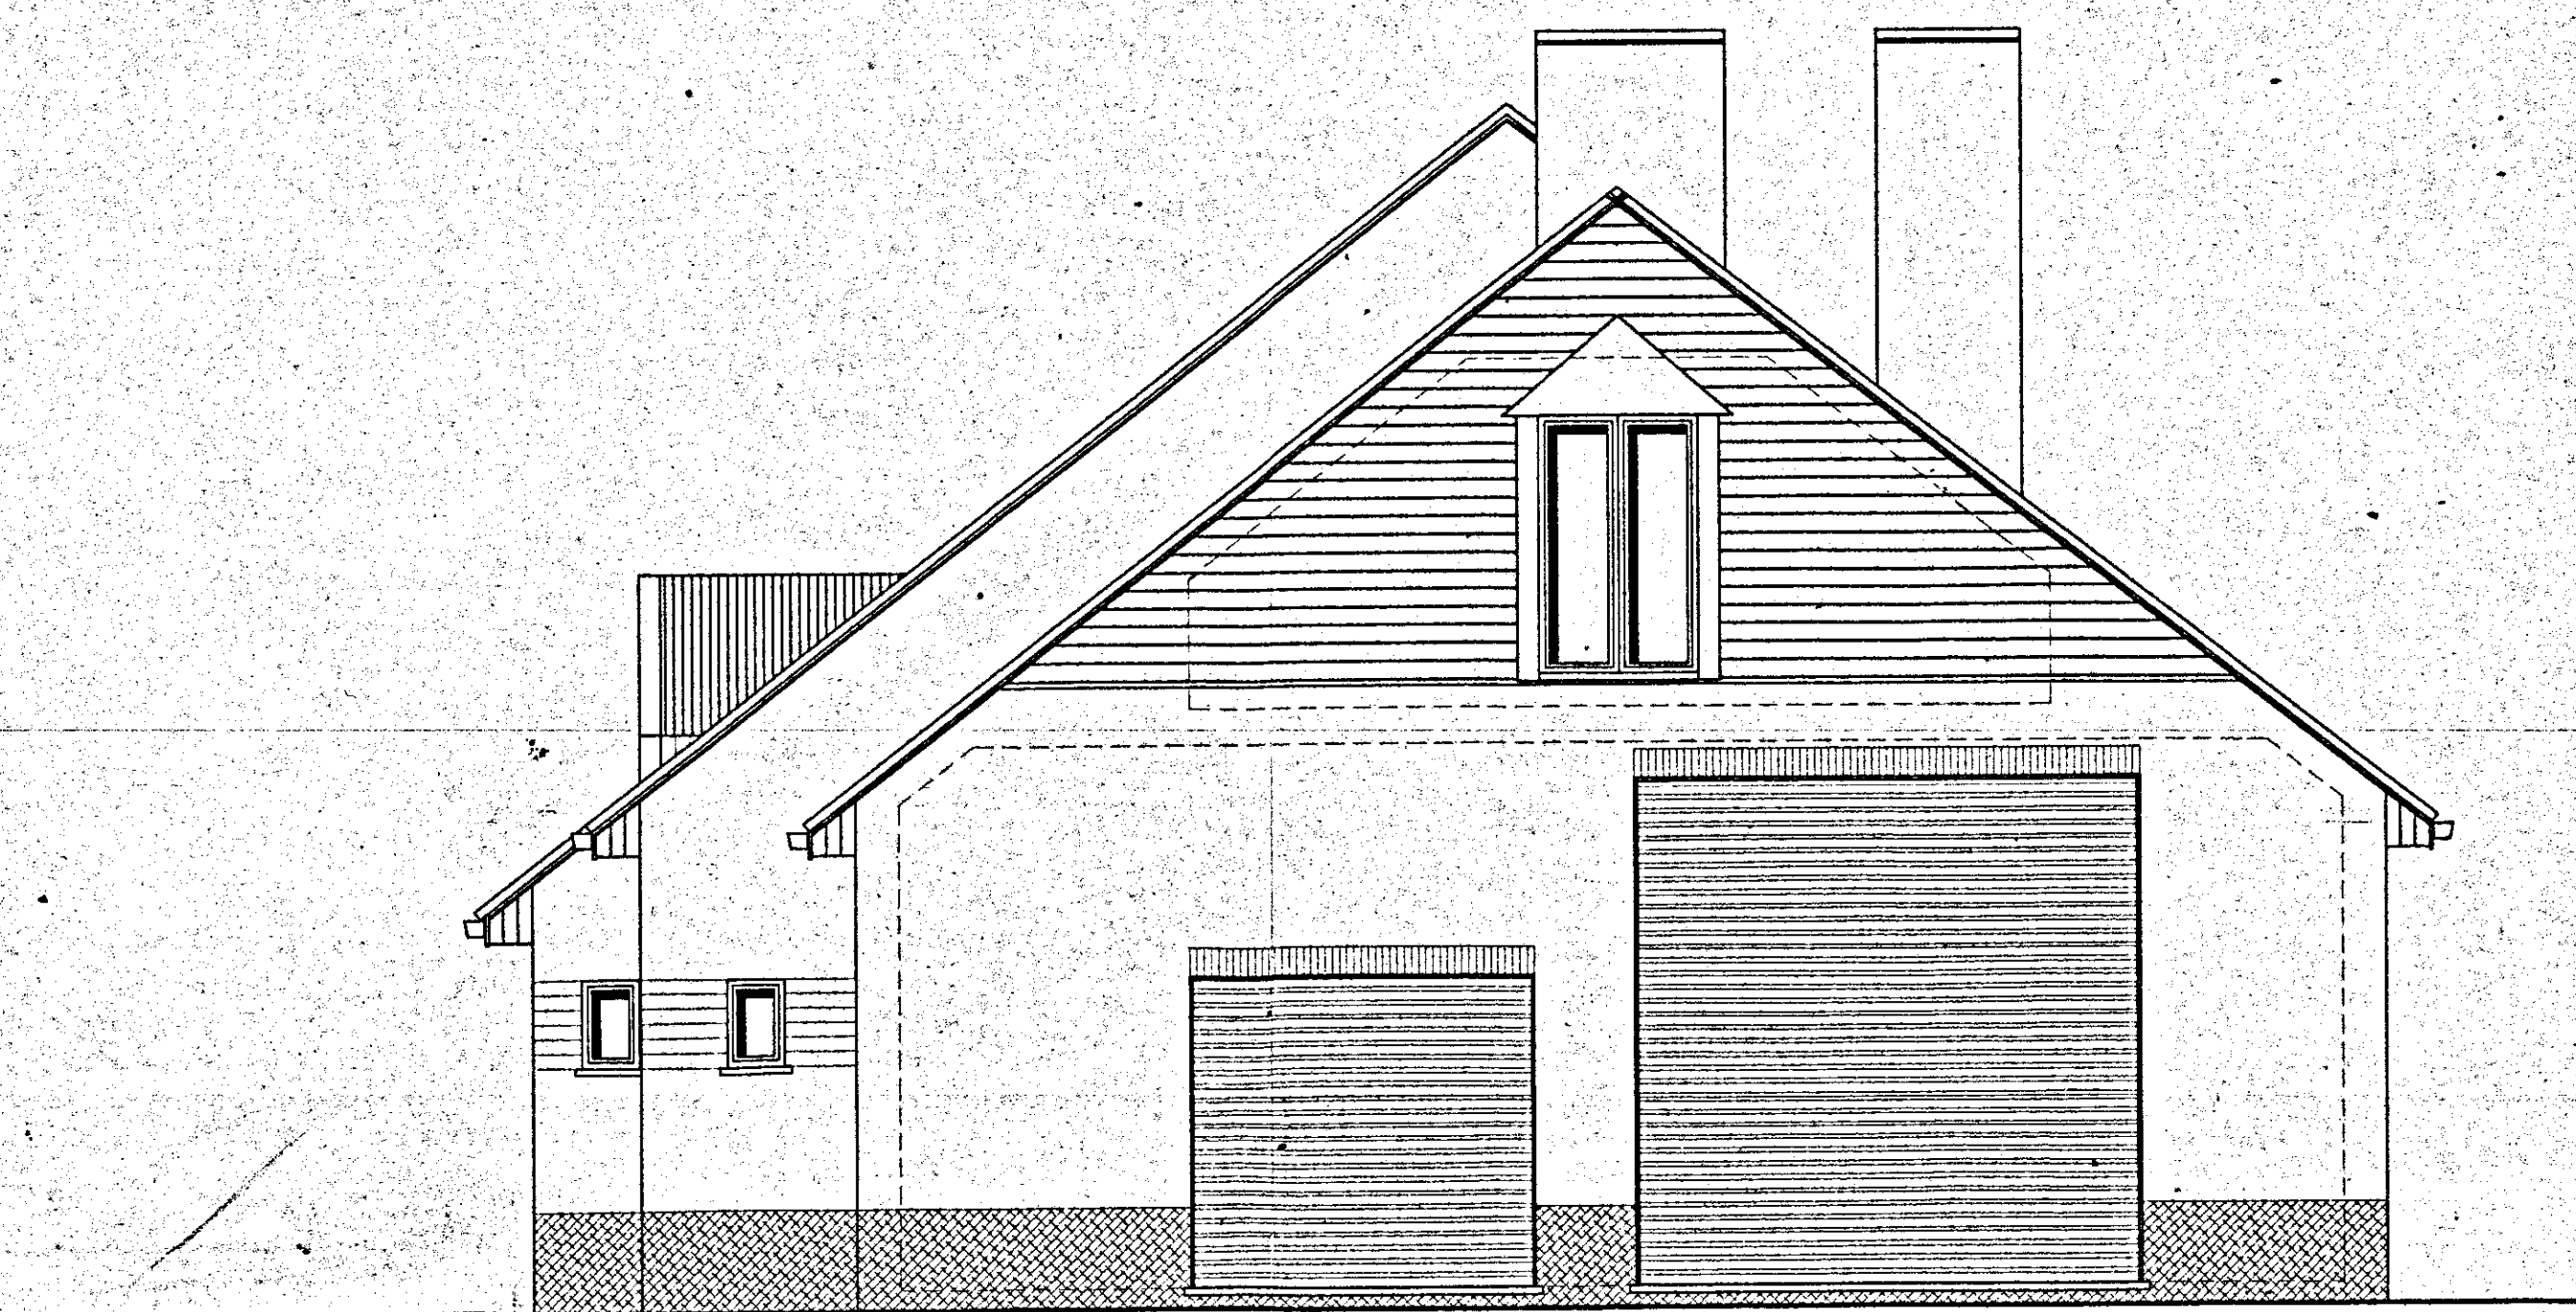



VOORGEVEL

Opdrachtgever	
Ontwerp BOUWEN VAN EEN WONING EN WINKEL/MAGAZIJN	
Provincie	OOST-VLAANDEREN
Ligging	Eedstraat LOT 8
Kad. ligging	9810 Nazareth - Eke
Architect DECLERCK IGNAAS STAATSBAAN 247-249 9870 ZULTE tel 056/600108 fax 056/602357 email archdeclerck@skynet.be	
Advies stedenbouw	Advies gemeente
Plannr. 1/3	Beschrijving GRONDPLAN VERDIEPING GEVELS
Schaal 1/50	Datum 02/10/2000
Dossiernr. 1999.2397	
het machtingsoverdracht van	
Namen het Schepenvoelige	
De Secretaris van de Gemeenteraad	
De Burgemeester	
De Schepenvoelige	





De voorwaarden en bepalingen van
Opmerkingen het stift volgen
Goedgekeurd in zitting van **14 JUNI 2001**
.....
Namens het Schiedse college,
De Secretaris **W. J. Burgemeester**
P. DHOND **DE BE**



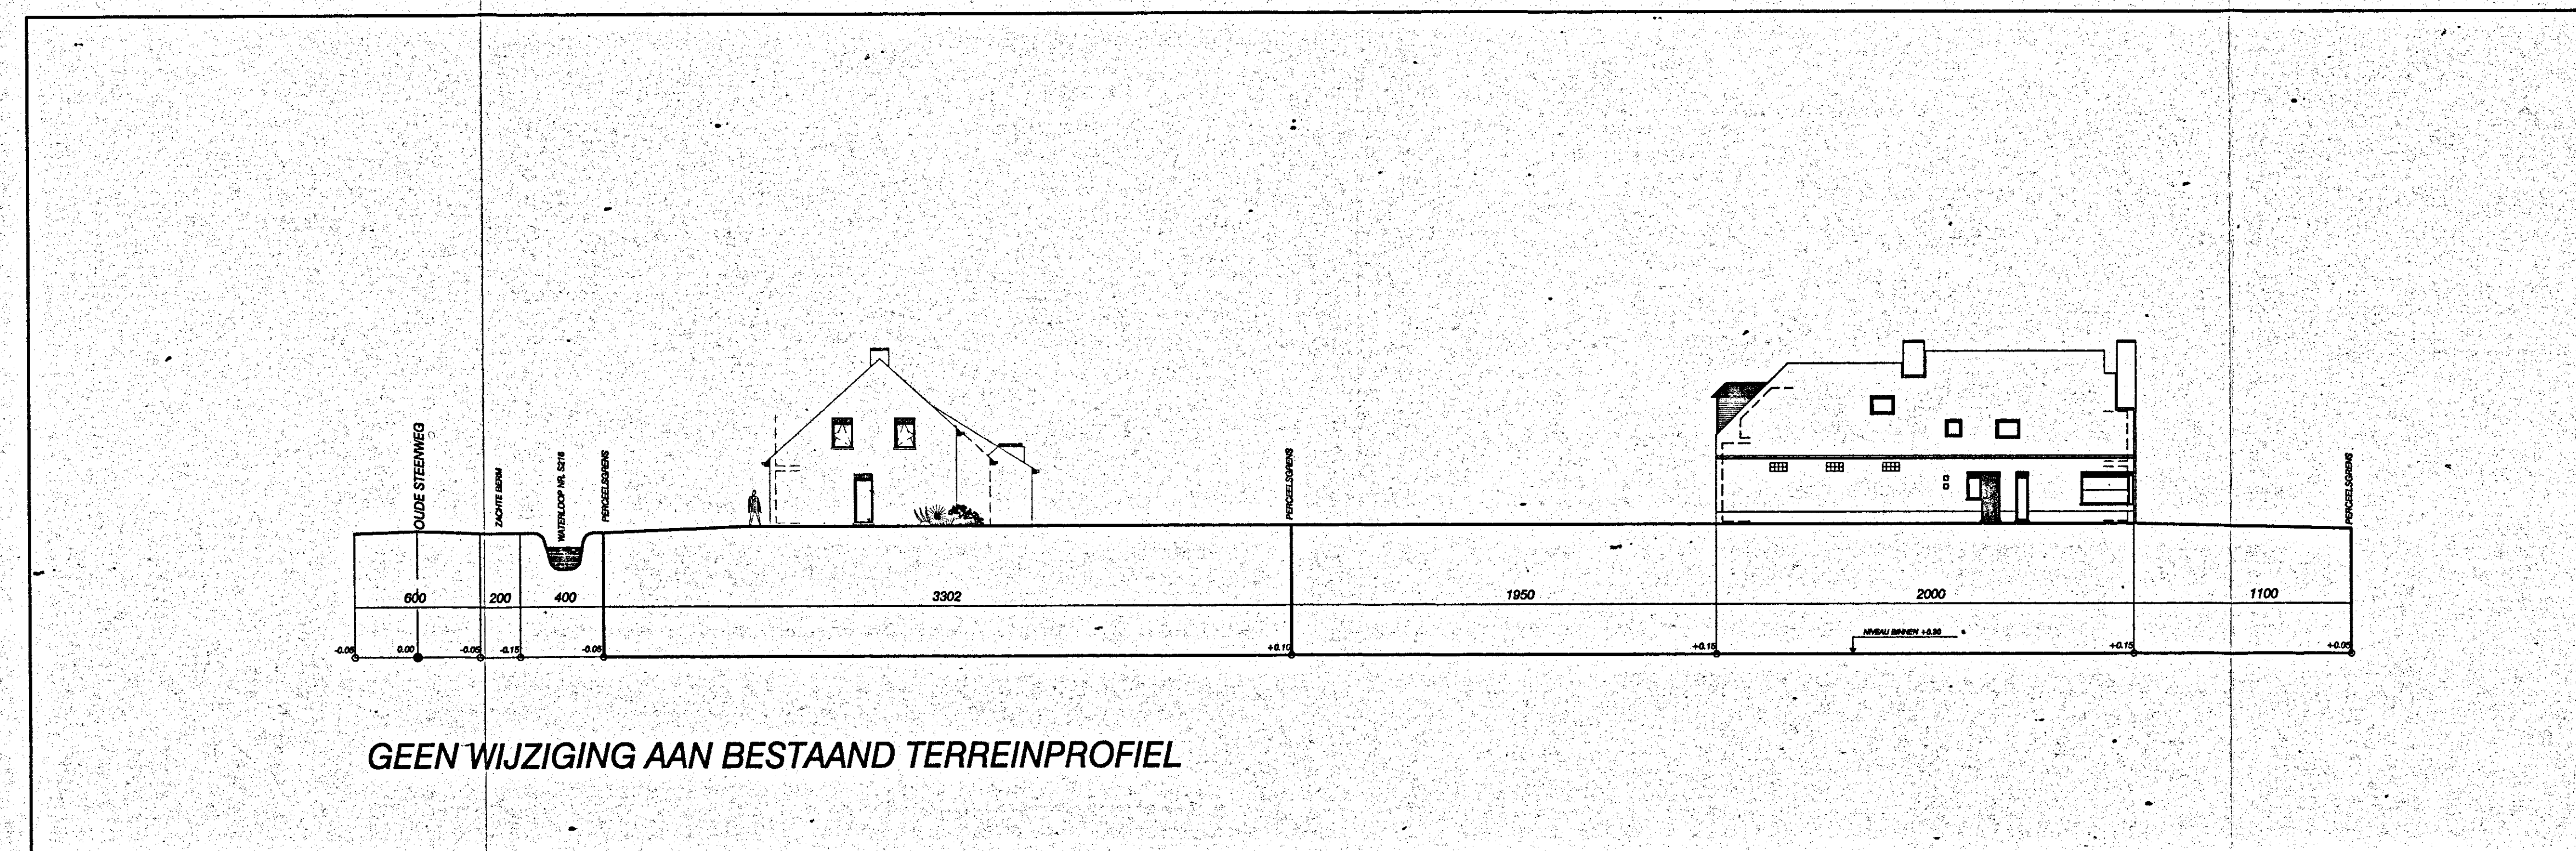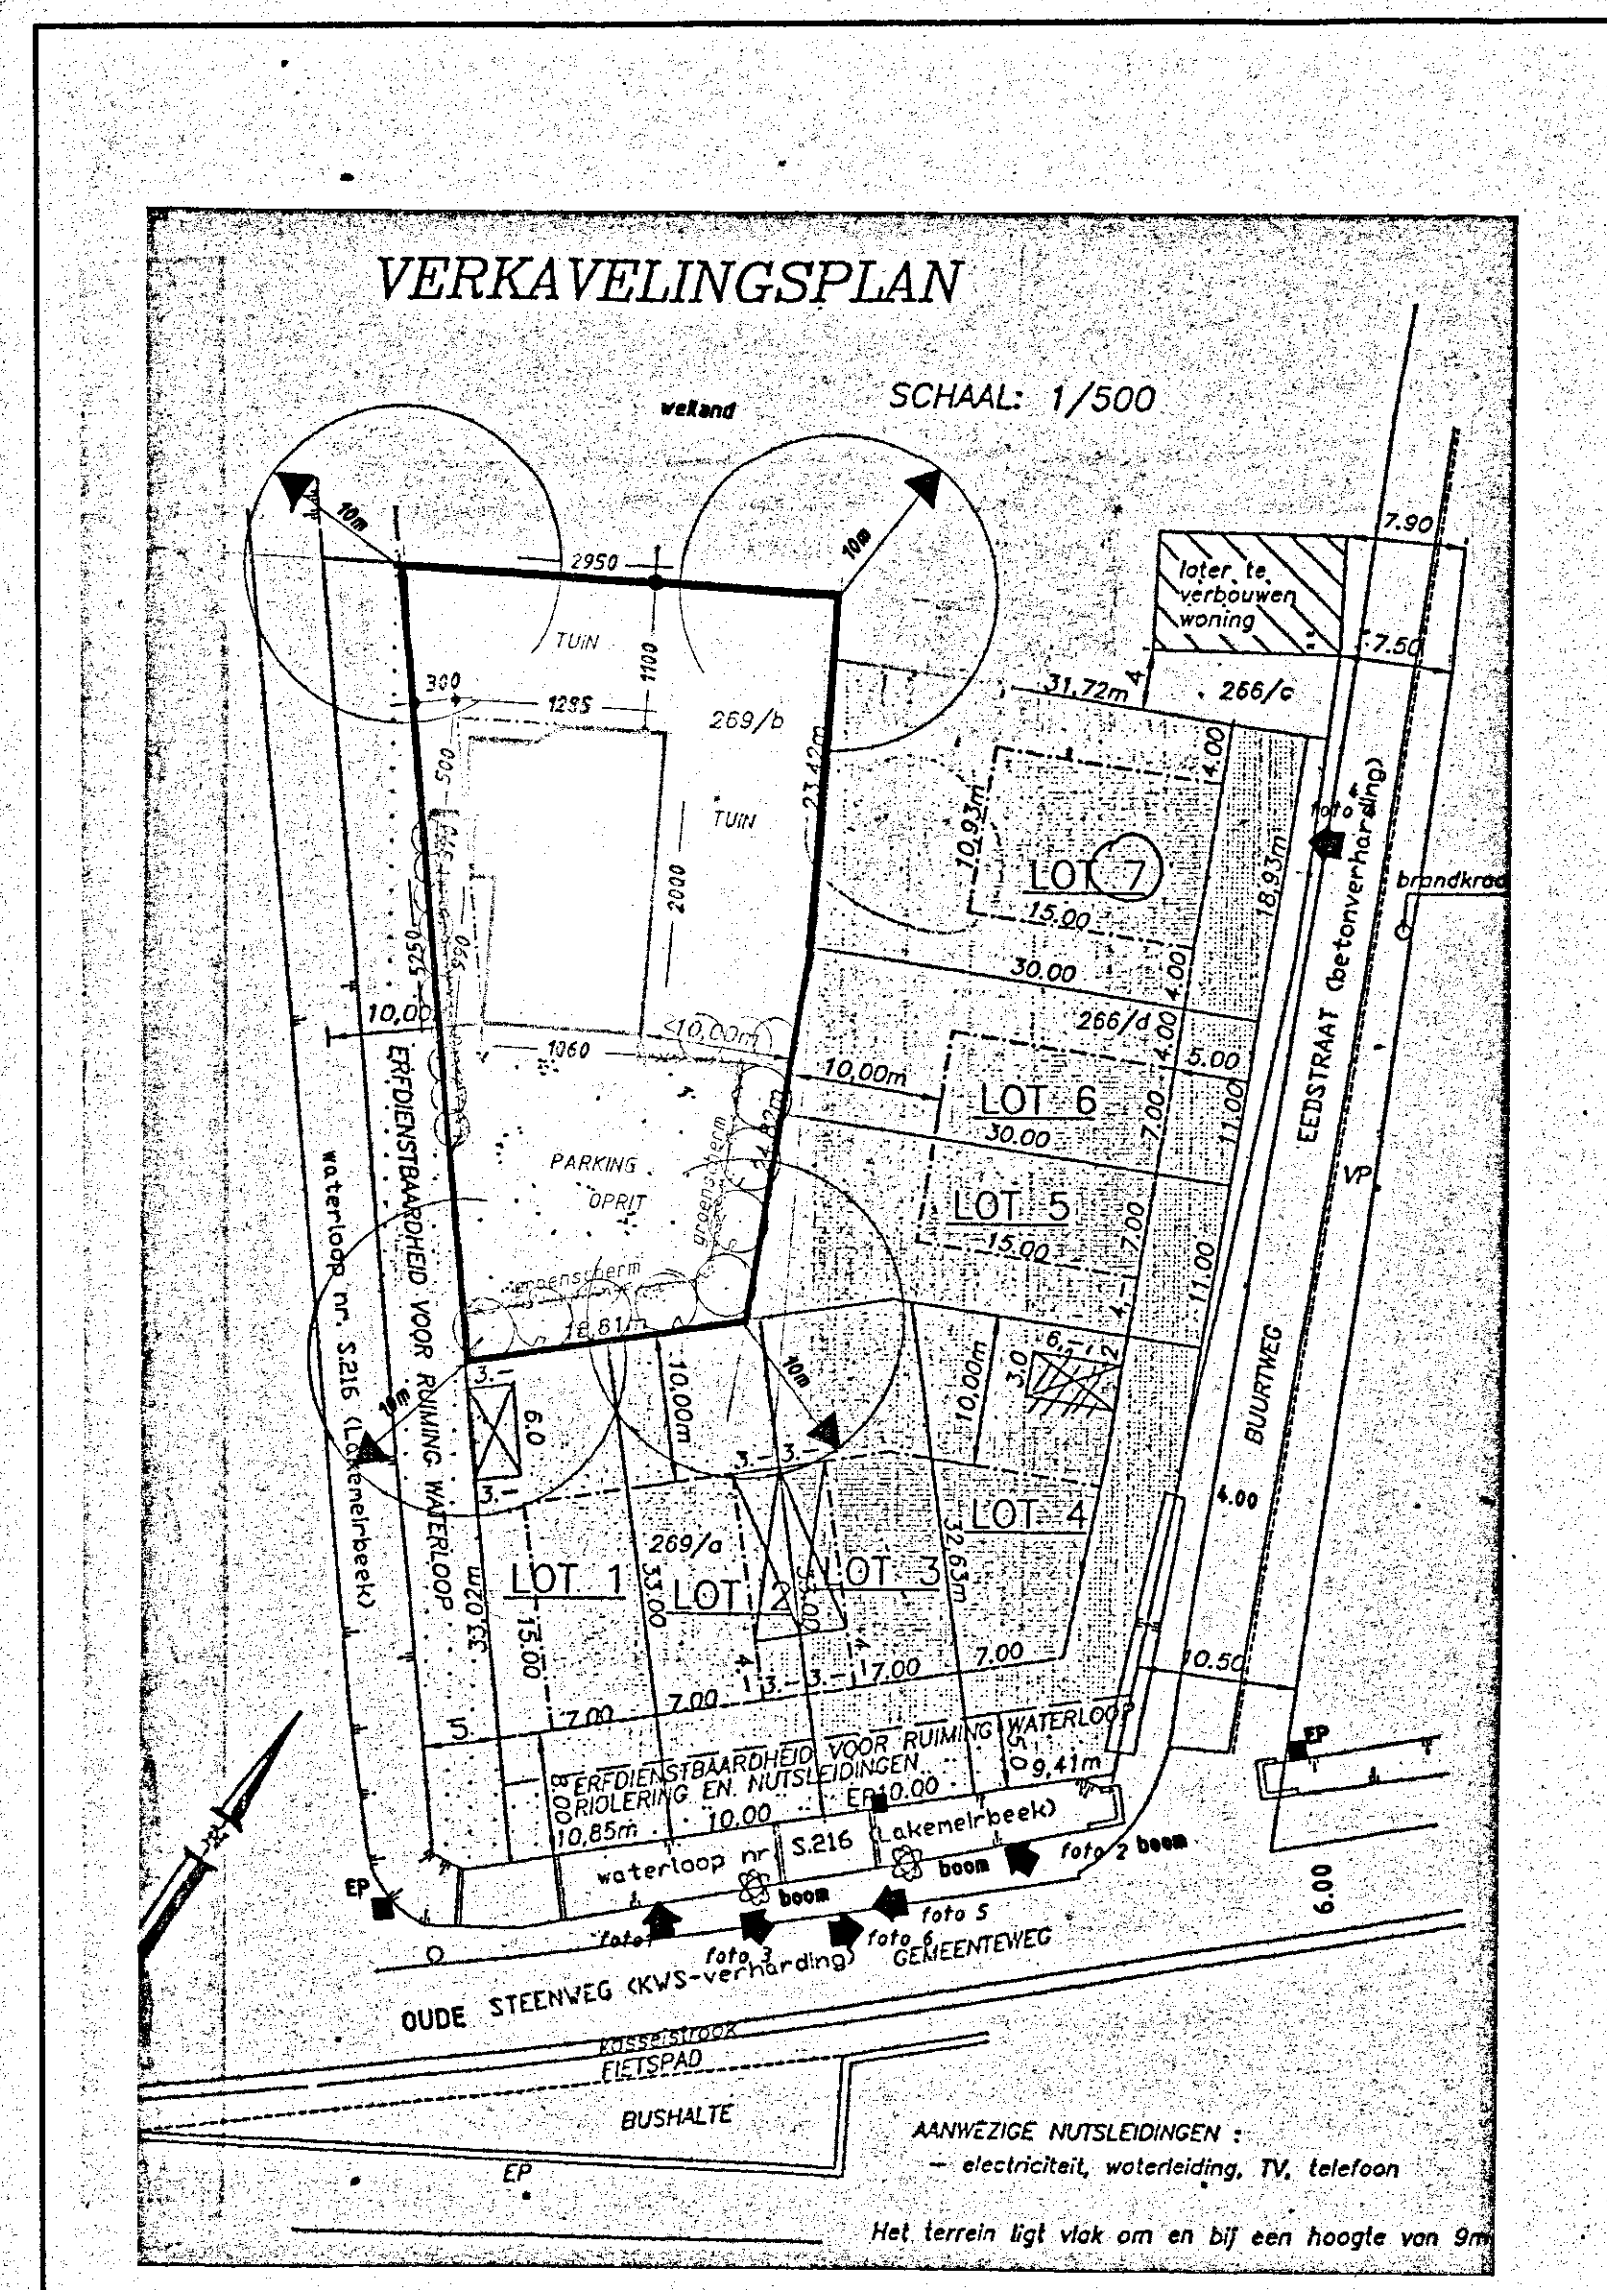

terreinprofiel

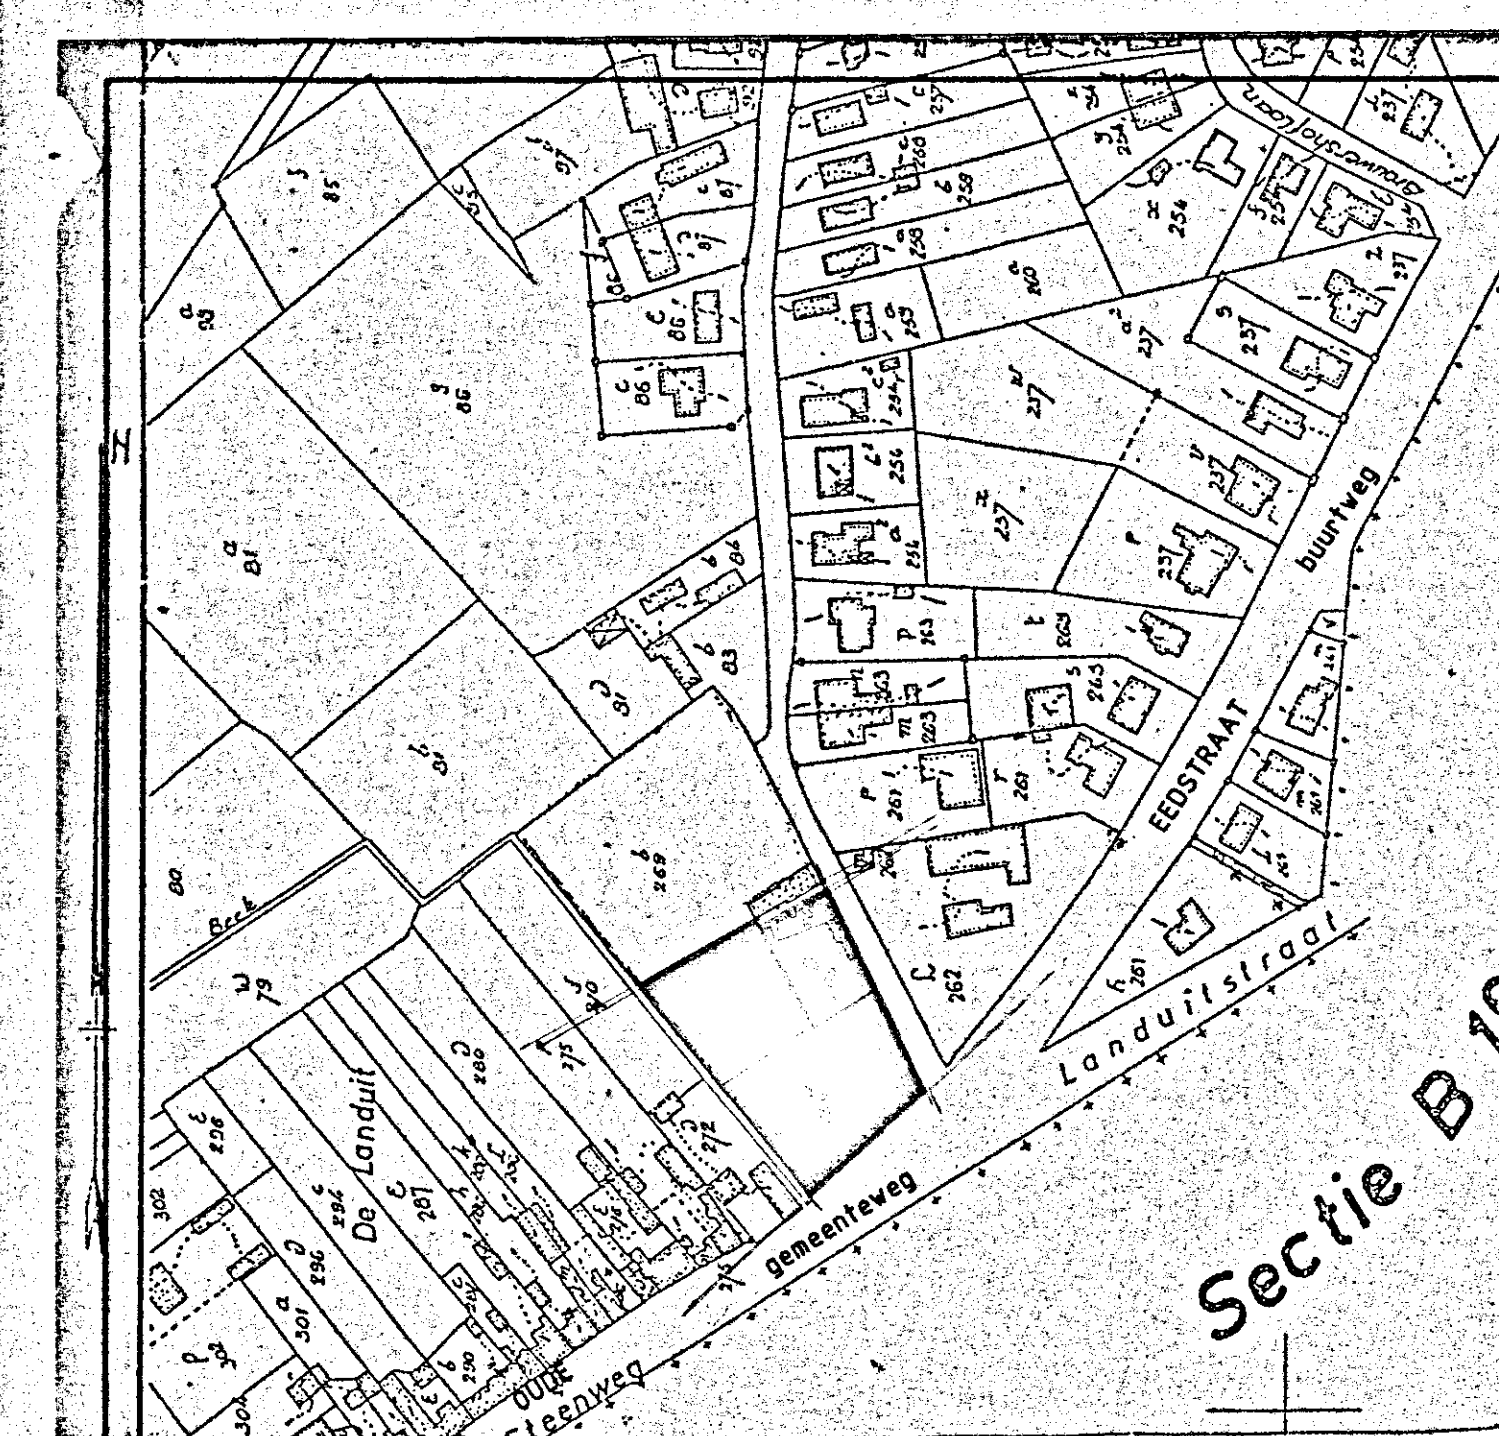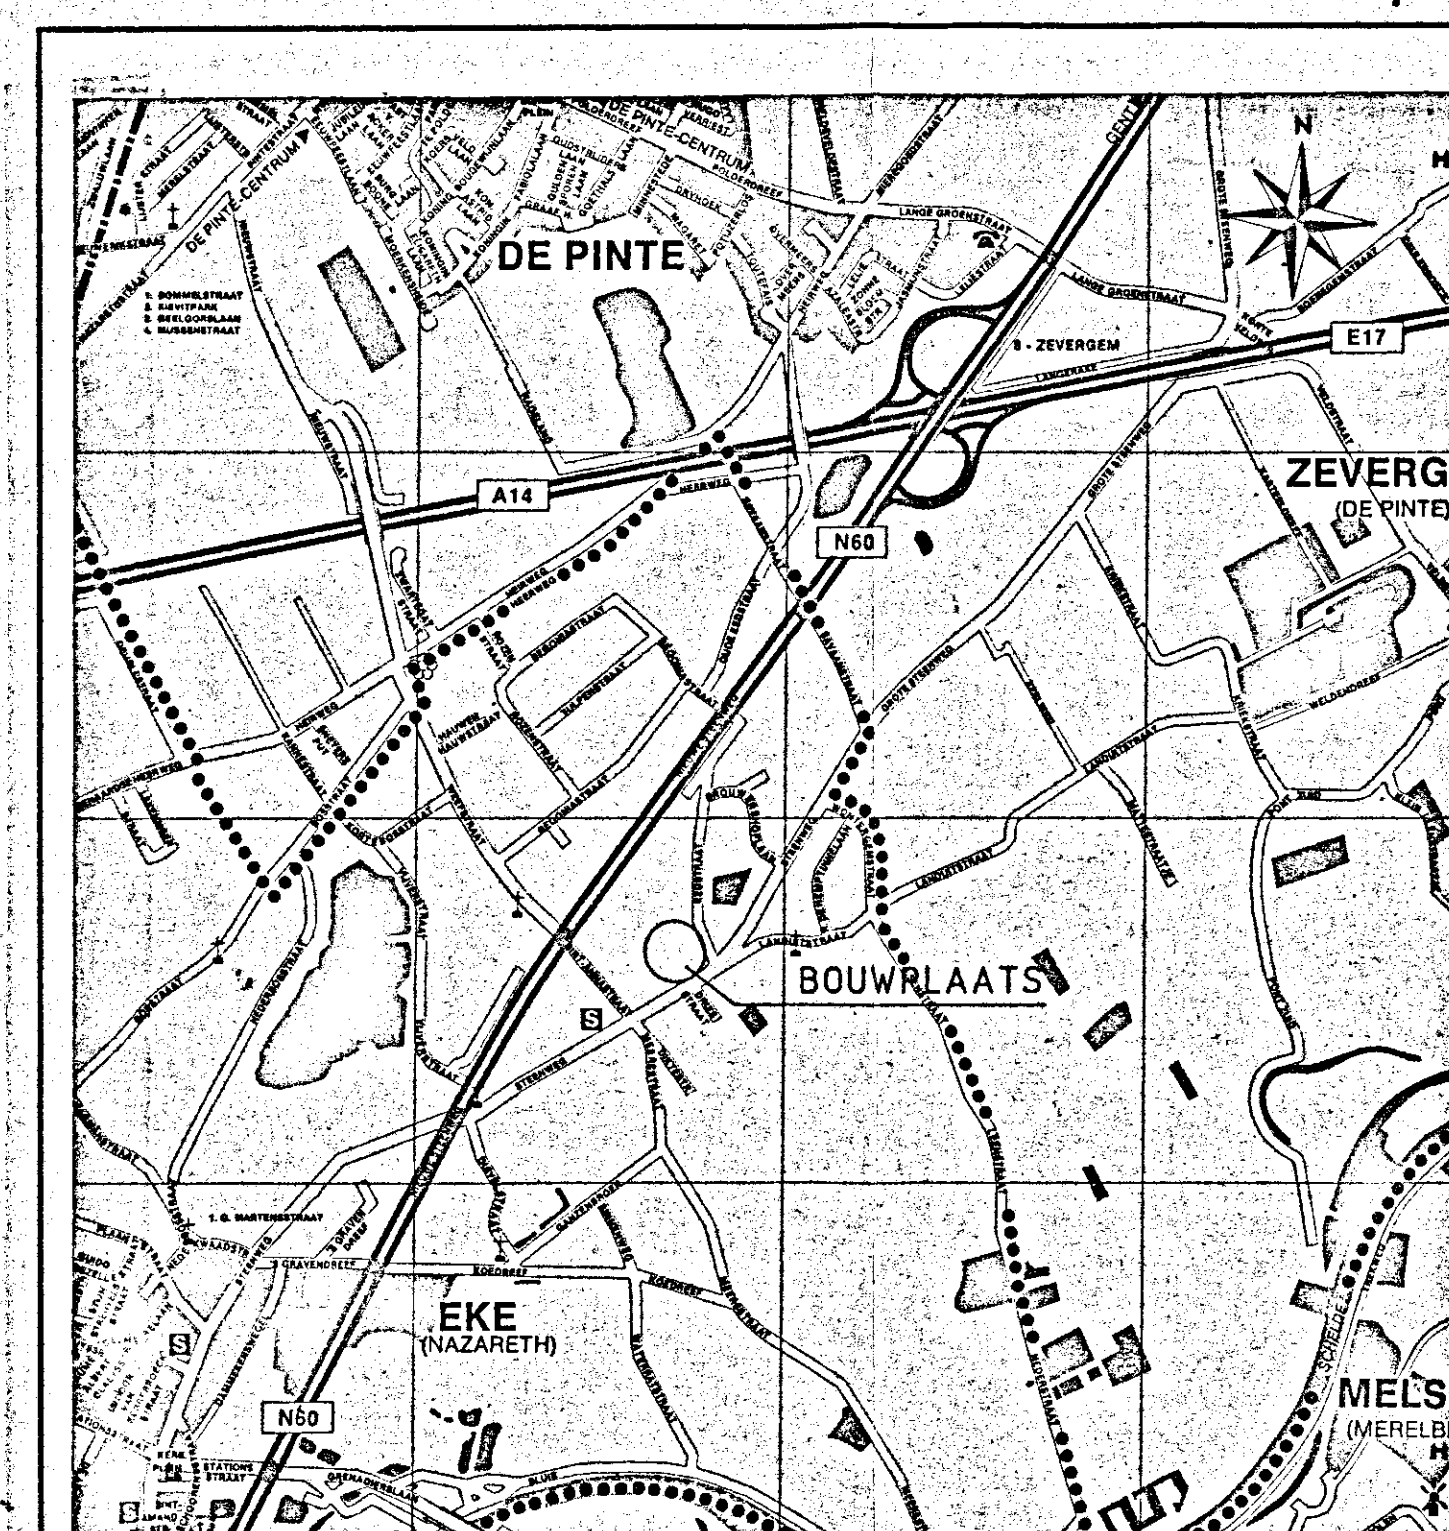

inplanting 1/500

ligging 1/20000

omgeving 1/2500

Opdrachtgever	
Ontwerp BOUWEN VAN EEN WONING EN MAGAZIJN	
Provincie	OOST-VLAANDEREN
Ligging	Eedstraat LOT 8 9810 Nazareth - Eke
Kad. ligging	2de afd., Sie A, nr. 269a
Architect	DECLERCK IGNAAS STAATSBAAN 247-249 9870 ZULTE tel 056/600108 fax 056/602357 email archdeclerck@skynet.be
Advies stedenbouw	Advies gemeente
Plannr. 3/3	Beschrijving inplanting omgeving ligging
Schaal diverse	Datum 02/10/2000 Dossiernr. 1999.2397
Wijzigingen 05/02/2001 weglaten muurtje buiten bouwzone	Opmerkingen Bepalingen van het machtingsbesluit sluit volgen Goedgekeurd in zitting van Namens het Schepencollege, De Secretaris De Burgemeester, DHONVINGESTUUR DE MAEË PROV. OOST-VL.