


BA_Woning lot 4_G_N_3_rechtergevel 1:50

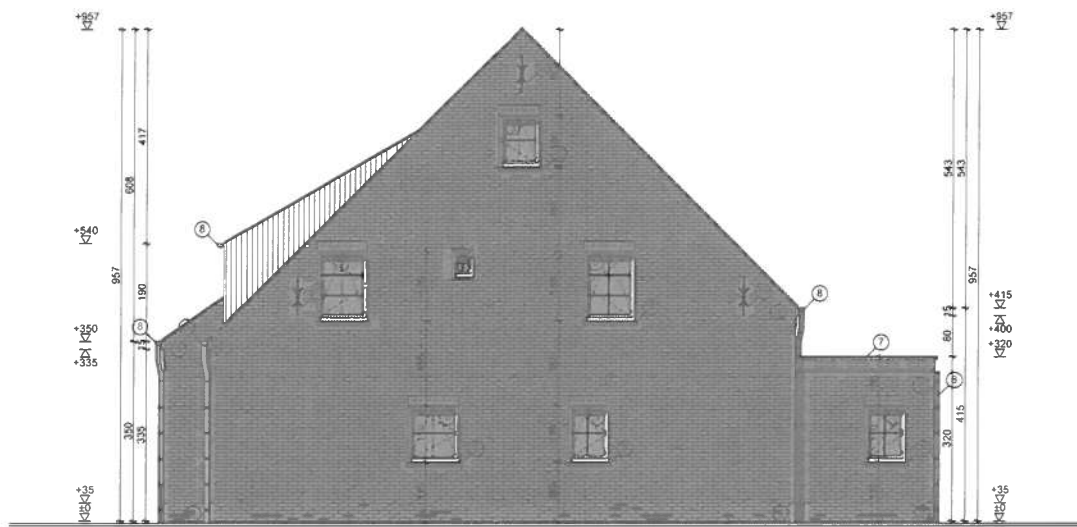

Schaal 1.50


0 1 2 3 4 5 m

A2

wielfaert architecten

21.59

BA_Woning lot 4_G_N_4_linkergevel 1:50

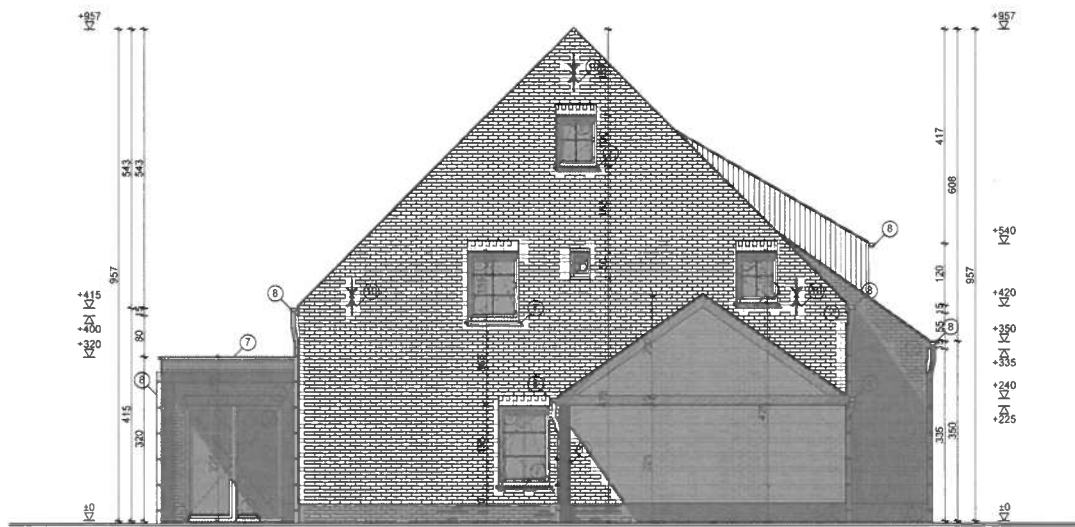

Datum
25.10.2022

Bouwheer
Mme. Ann Vanheste-vilke
Massenichelenstraat 137
9681 Muziekveld

Bouwplaats
OTTERSELAANSTRAAT
95711 WITTE
3' graving Rector B n. Drecht van 3637

Contactpersoon
Tom Van Erckhout
Gerben Dierckx

Wielfaert Architecten BV
Architect Tom Wielfaert
Nieuwsteeg 9 - 8790 Wierum
+31 55 53 36 86 - info@wielfaertarchitecten.be
BTW: BE 0524.734.368

Schaal 1:50
0 1 2 3 4 5 m
A2