


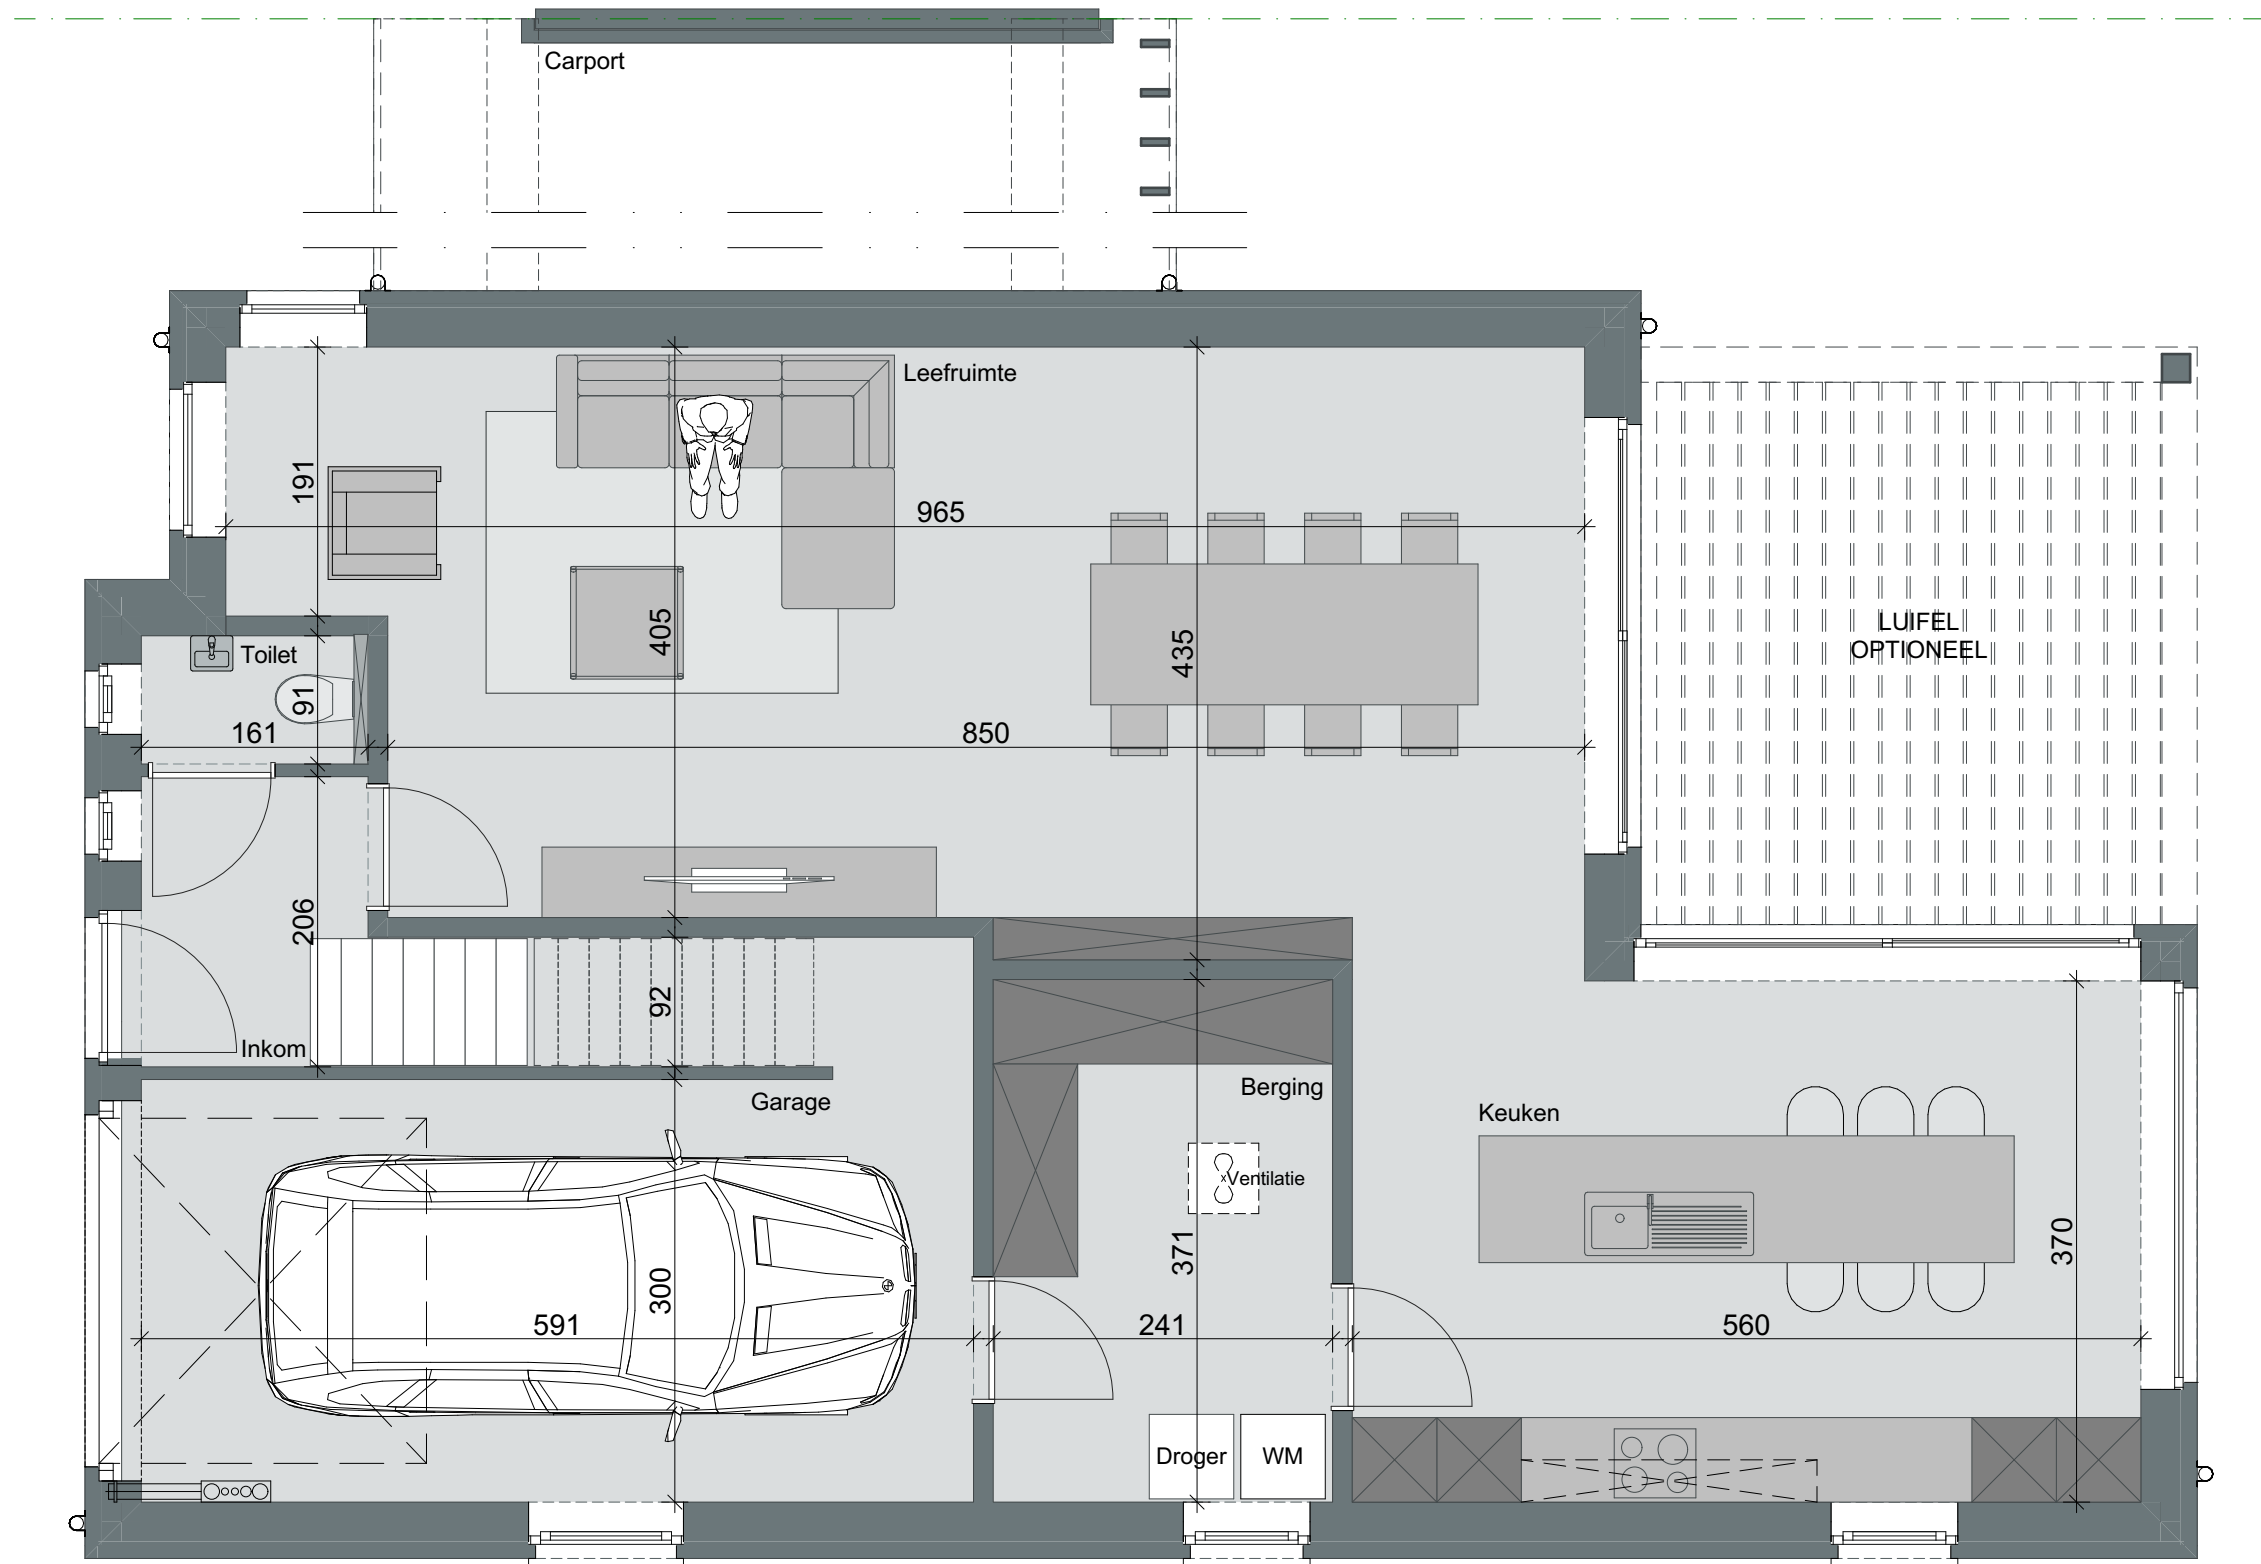

Ottergemstraat
9570 Lierde


Woning 3 - gelijkvloers
Verkoopbare oppervlakte: 267,17m²
Oppervlakte tuin & terras: 983,56m²

* Verkoopbare oppervlakte = incl. buitenmuren + helft van de gemeenschappelijke muren

De bouwpromotor behoudt zich het recht voor wijzigingen aan te brengen aan deze plannen. Alle afmetingen dienen ter plaatse opgemeten te worden. Afwijkingen in maat en opzichte van de plannen zijn mogelijk en zijn geen voorwerp voor prijsherzieningen.

Het getoonde meubilair is enkel ter illustratie. Voor het meubilair inbegrepen in de prijs geldt enkel de beknopte beschrijving. De indeling van de keuken en de badkamers wordt enkel ter illustratie meegedeeld.

Voor meer detaillering in de plannen wordt verwezen naar de uitvoeringsplannen van de architect.

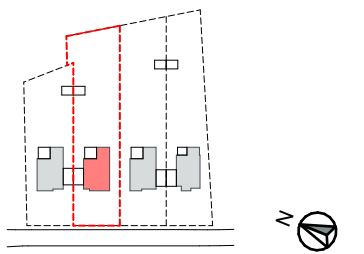

wiefaert architecten

Nokerseweg 9, B-8790 Waregem
info@wiefaertarchitecten.be