wielfaert architecten

21.59

BA_Woning lot 3_P_N_1_fundering 1:50

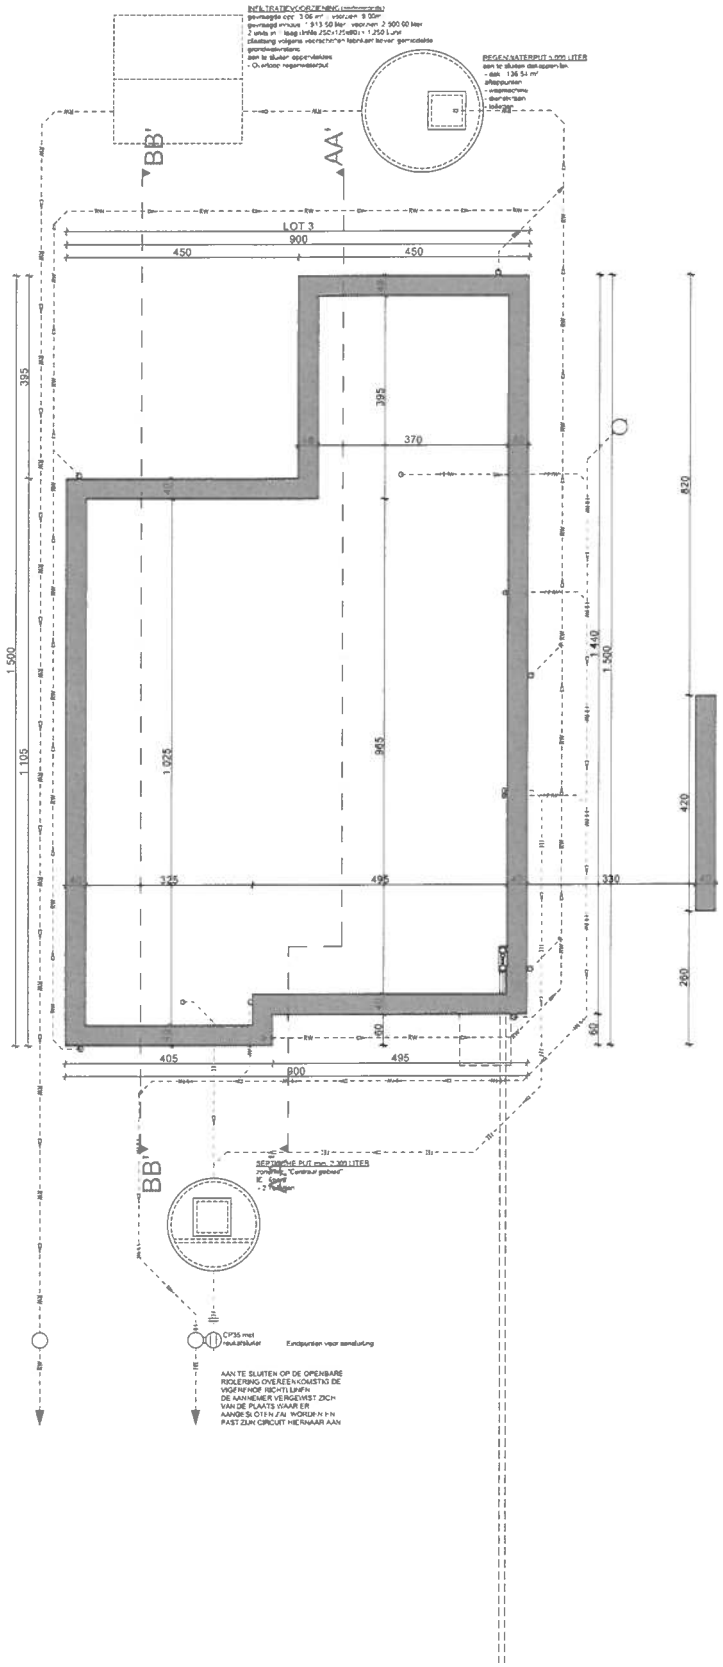

N

Datum
25/10/2022

Bouwheer
Mevr. Ann Vanheezelde
Nederhelbekestraat 157
9681 Maarkedal

Bouwplaats
OTTERGEMSTRAAT
9570 LIERDE
3e afdeling /Sector B nr. Deel van 36B4

Contactpersoon
Tim Van Eeckhout
Gerben Demulder

Wielfaert Architecten BV
Architect Tim Wielfaert

Nokersweg 9 - 8790 Waregem
+ 32 56 60 36 86 - info@wielfaertarchitecten.be
BTW BE 0674.734.366

Schaal 1:50
A1 0 1 2 3 4 5 m