

# Lot nr. 5 Inplantingsplan (schaal 1/250)

Kadastraal gekend : Afd 2, Sie A, nrs. 142D2, 142K2, 142L2 en 142M2

Adres : Nieuwstraat, 50 --- 9260 Wichelen

Het inplantingsplan is gebaseerd op het kadasterplan, aangevuld met gegevens terplaatse. Alle nutsleidingen (= electr., gas, TV, tel, water, ..) zijn aanwezig. Het terrein heeft geen erfdienstbaarheden.


## Stedenb.verordeningen inz.hemel- en afvalwater

Horizontale dakopp.	91,46 m <sup>2</sup>	Aftapptn van hemelwater (per appart.) :
Verhard grondopp.	18,00 m <sup>2</sup>	- buitenkraantje (op achtergevel)
Totaal opp.	109,46 m <sup>2</sup>	- wasmachine
Opp. bouwperceel	405,32 m <sup>2</sup>	- toilet(ten)




# Woning (lot 5)

## Gelijkvloers

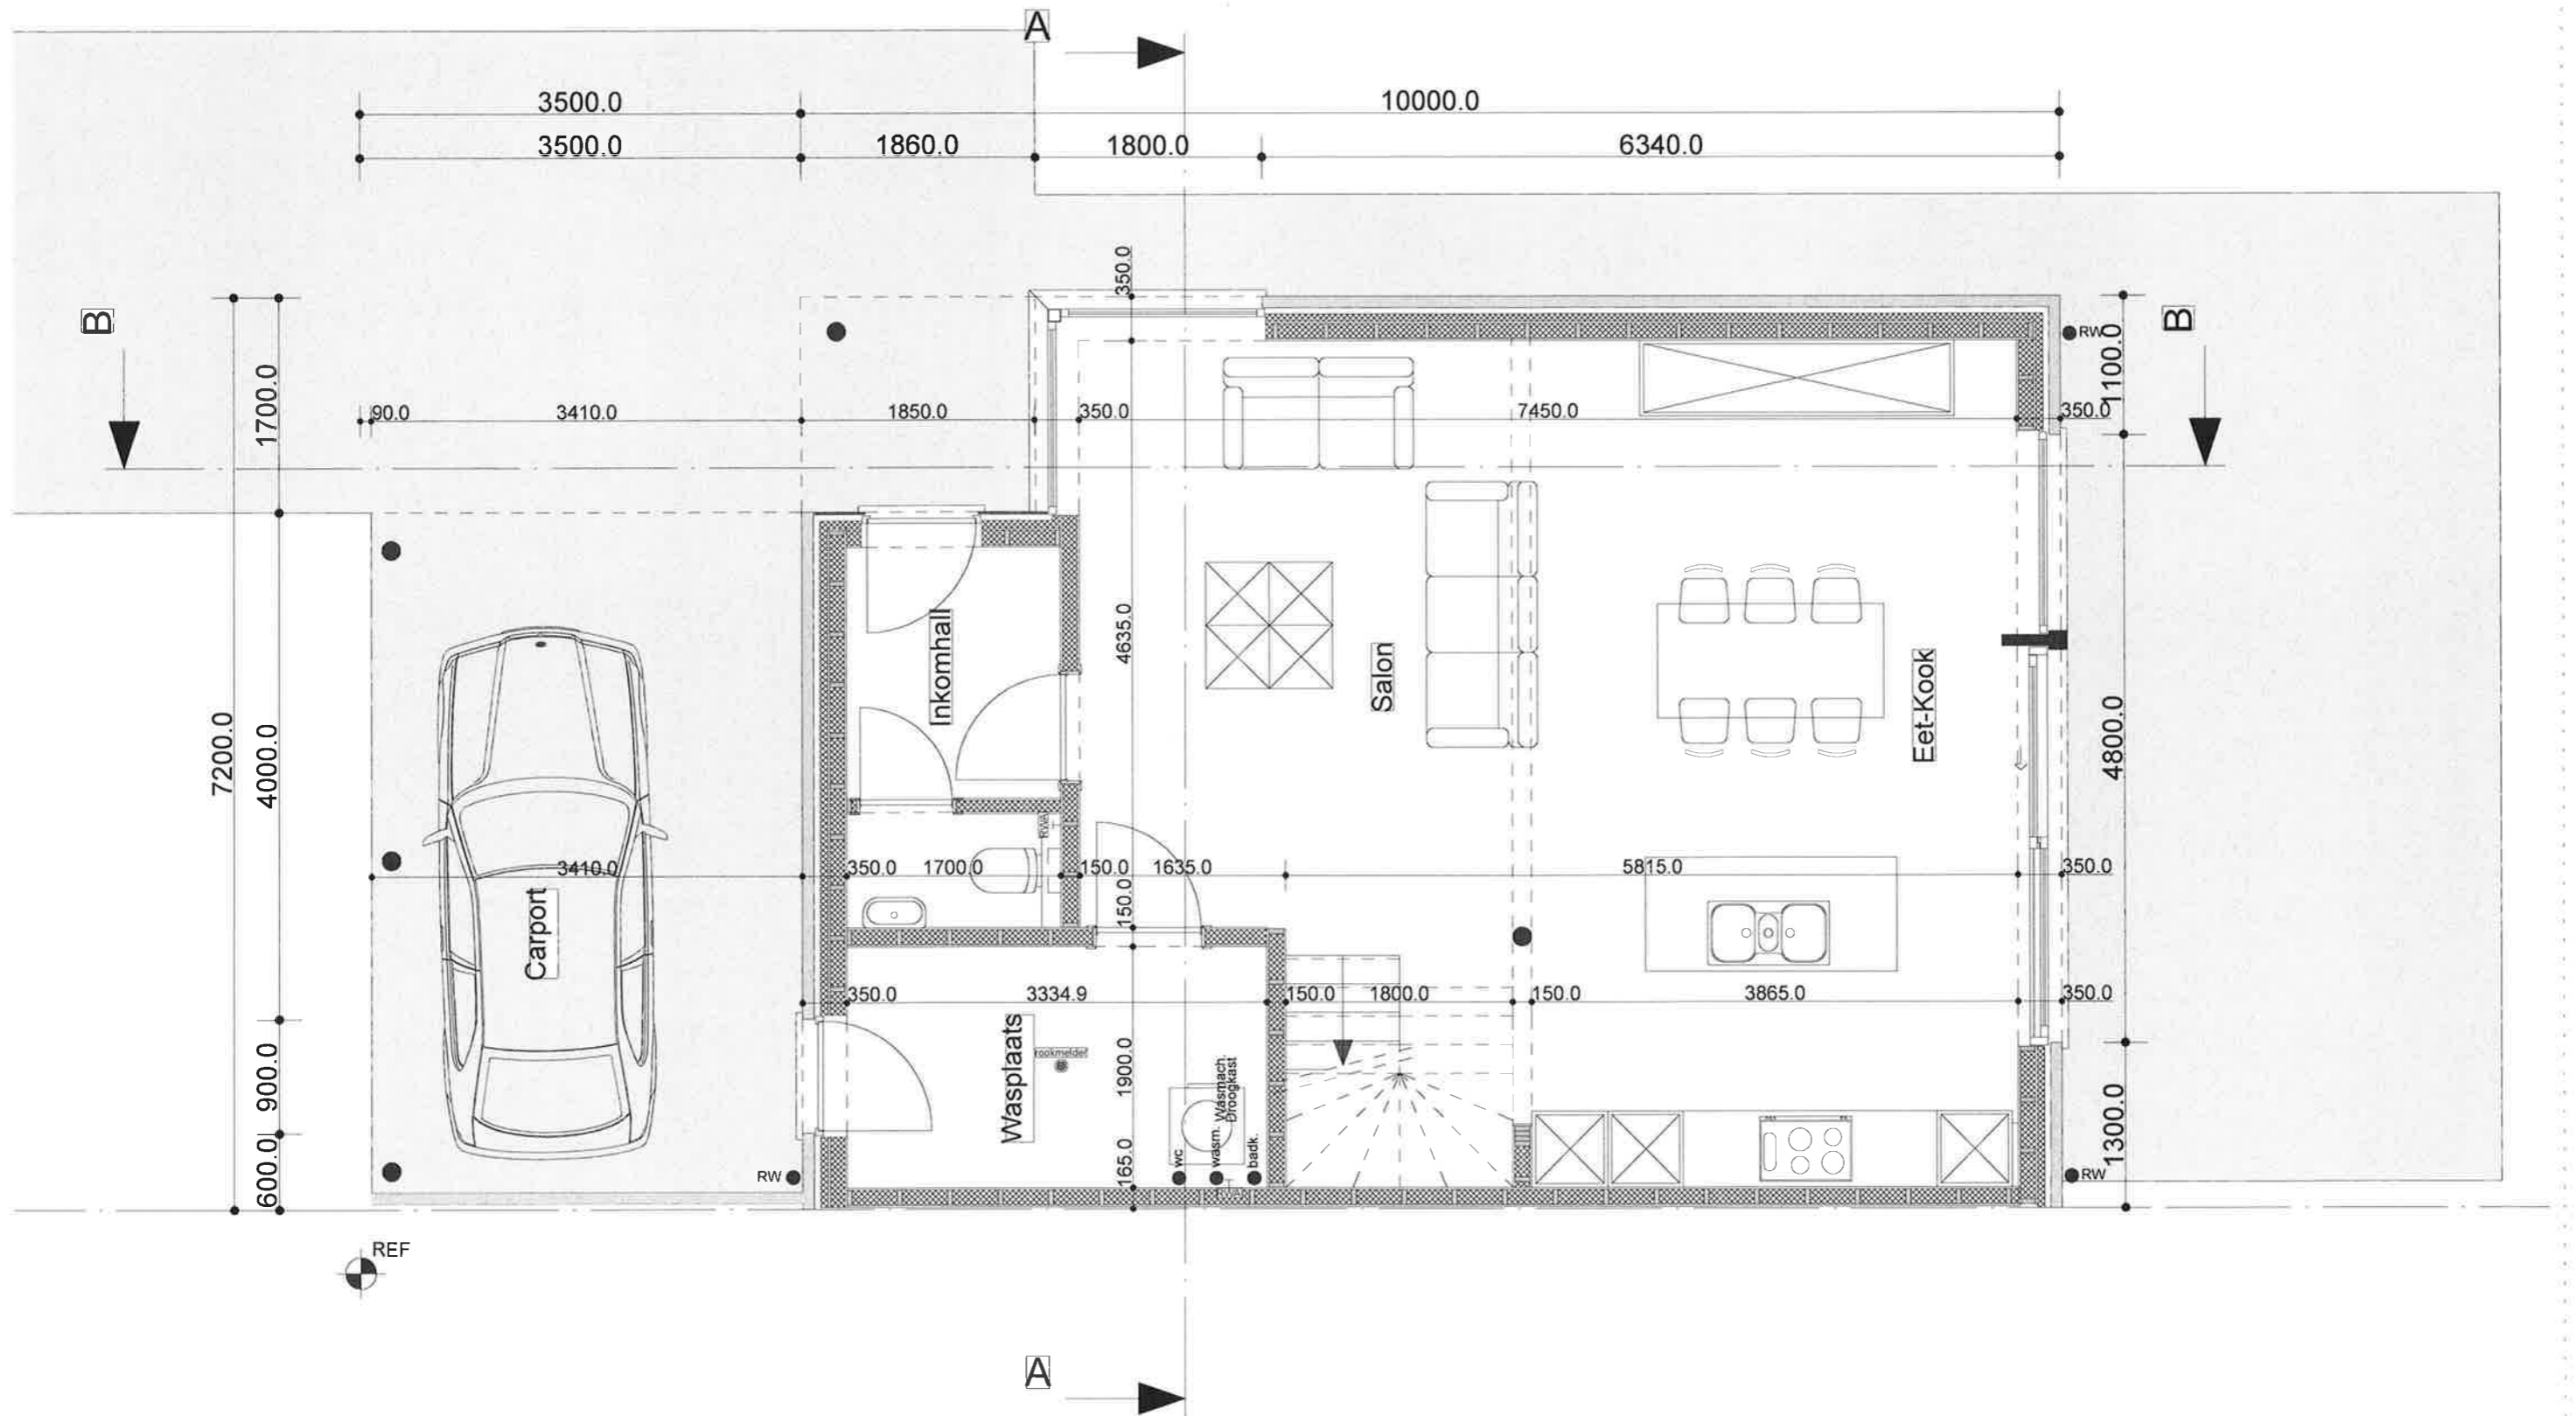


# Woning (lot 5)

## Verdieping

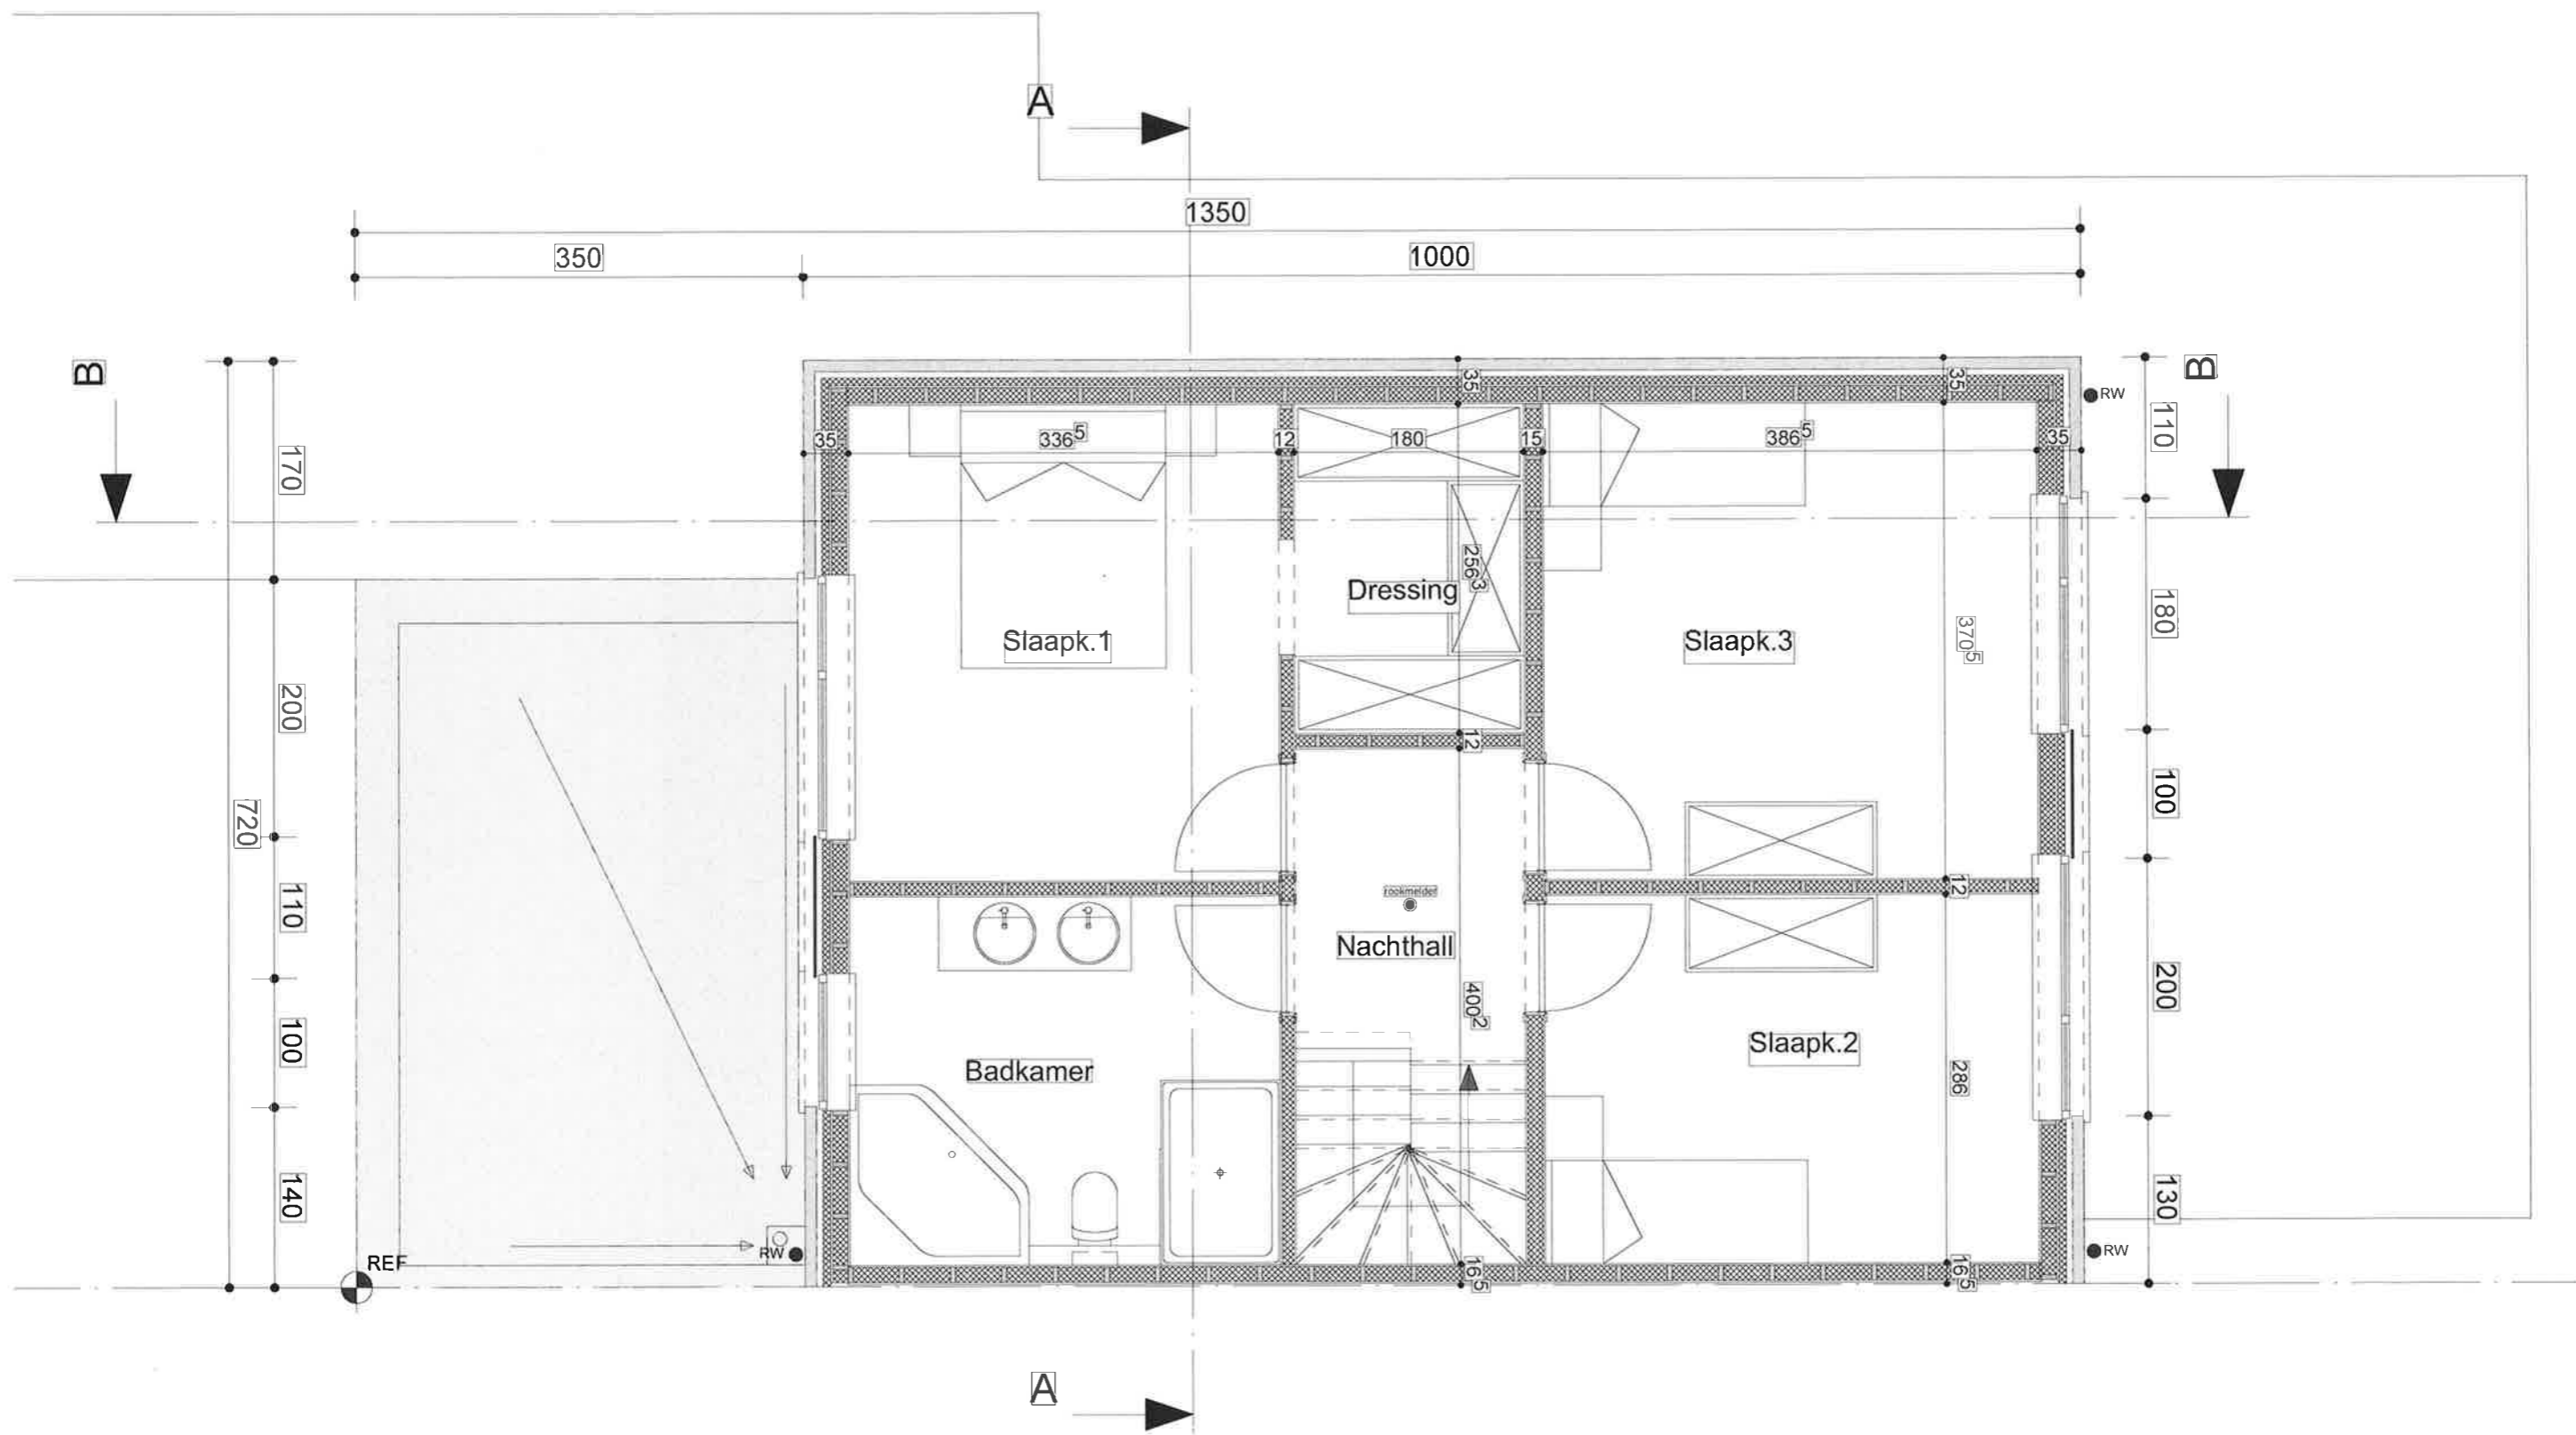


# Woning (lot 5)

## Dakenplan

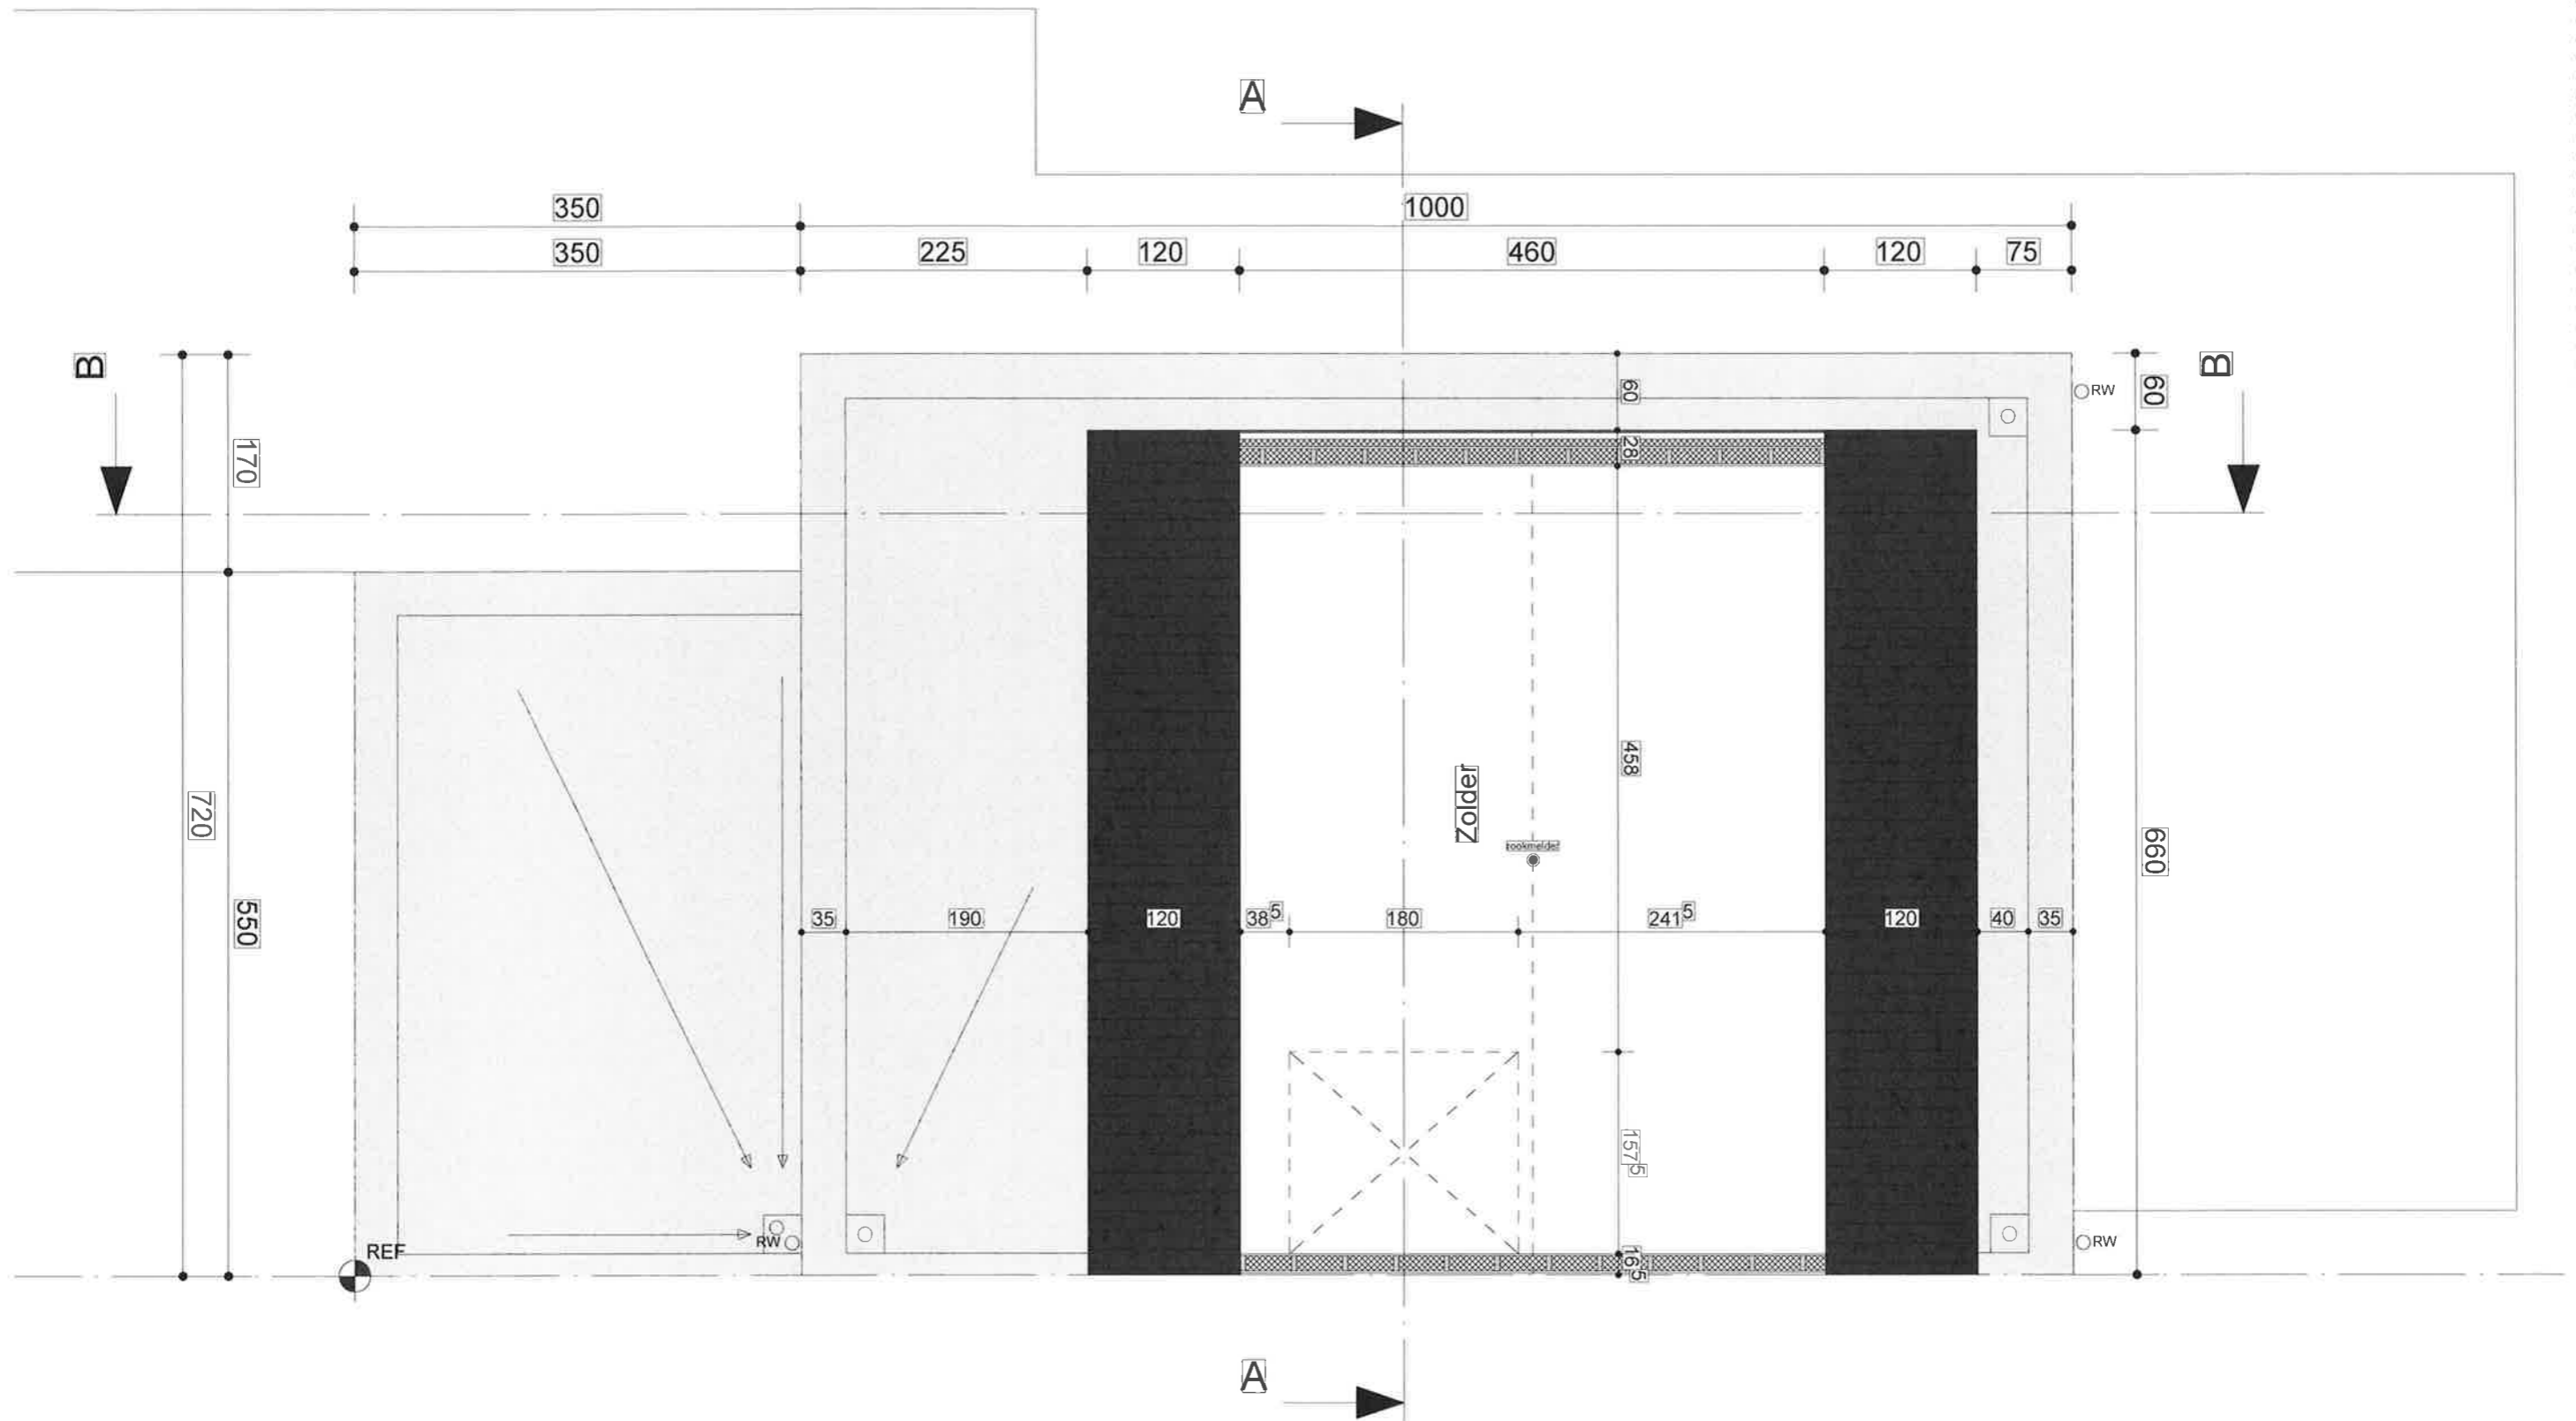


# Woning (lot 5)

## Voorgevel

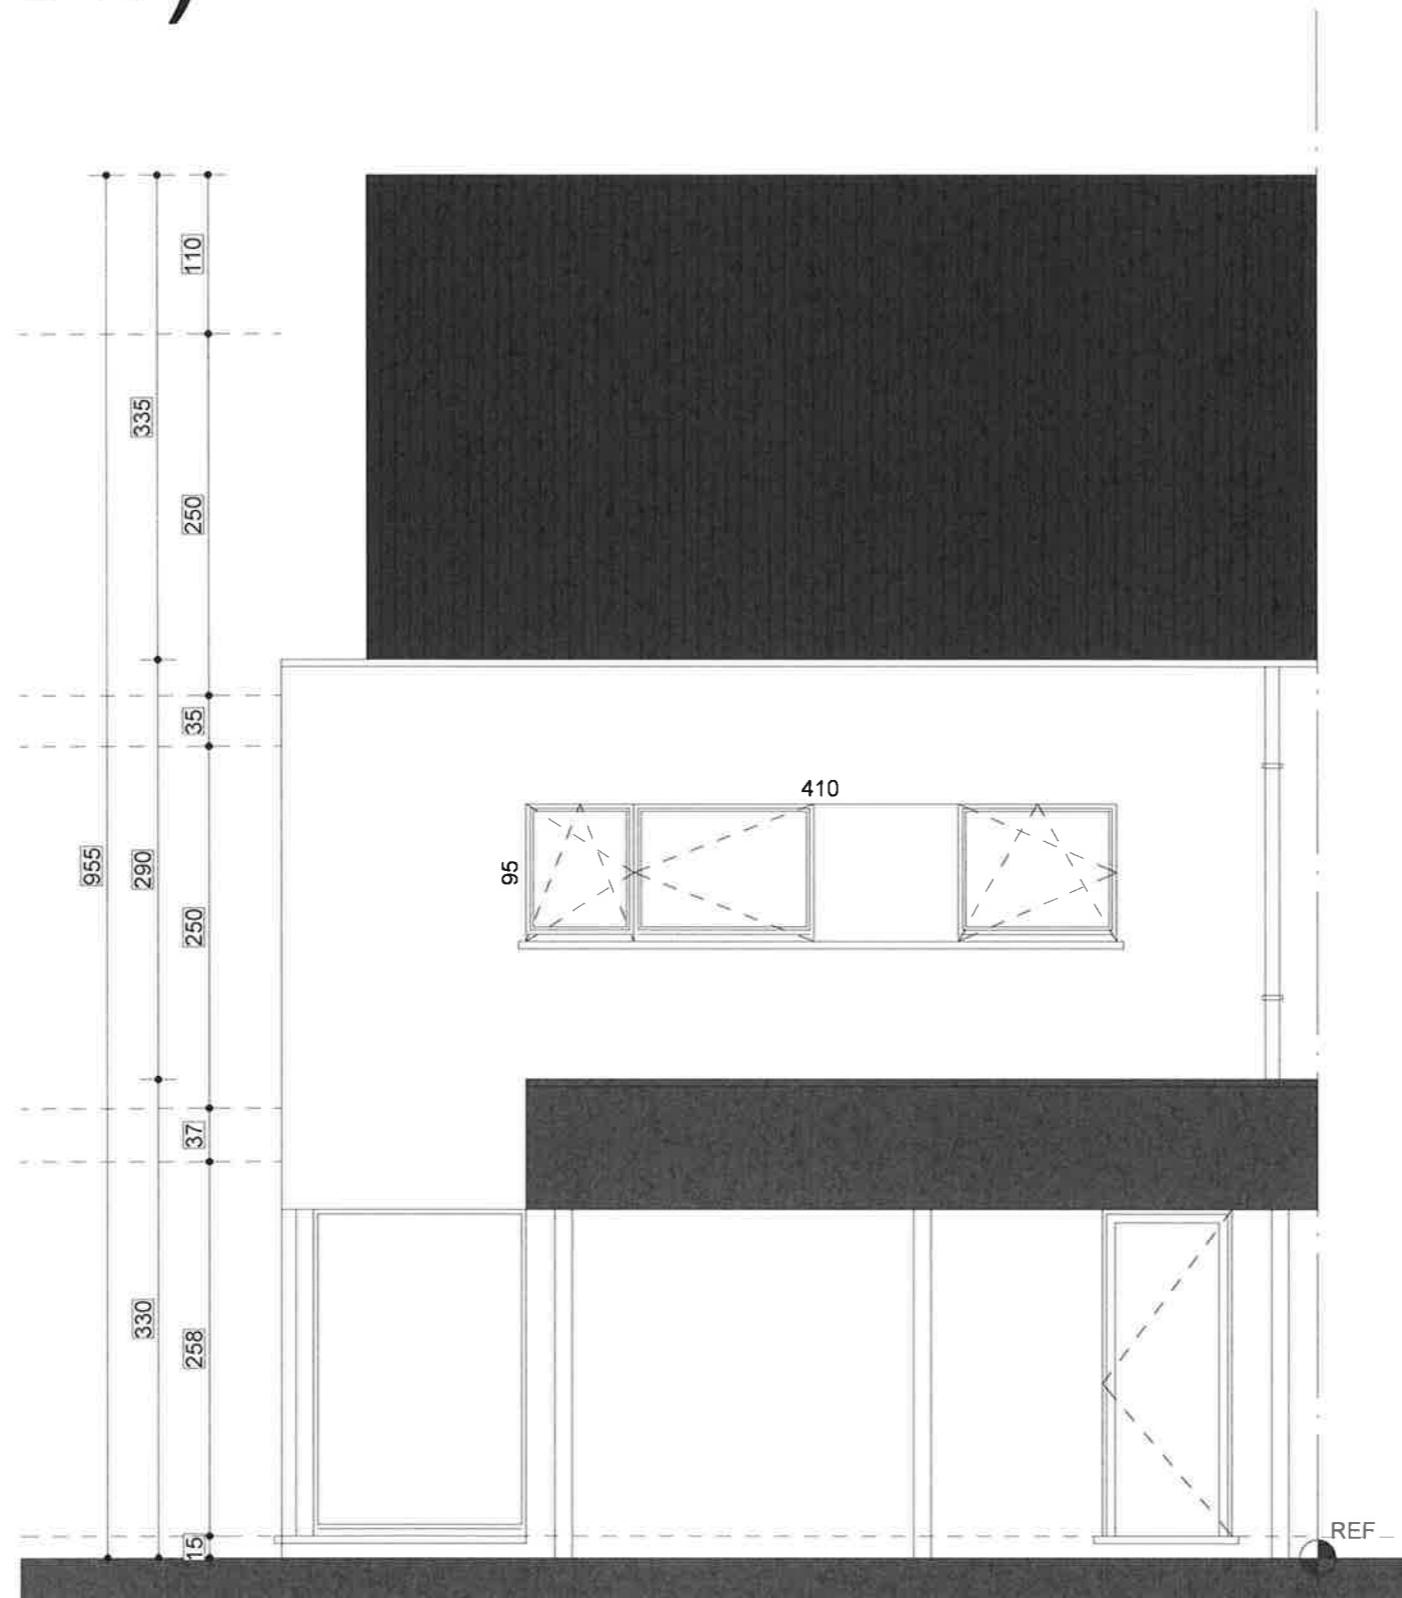


# Woning (lot 5)

## Achtergevel

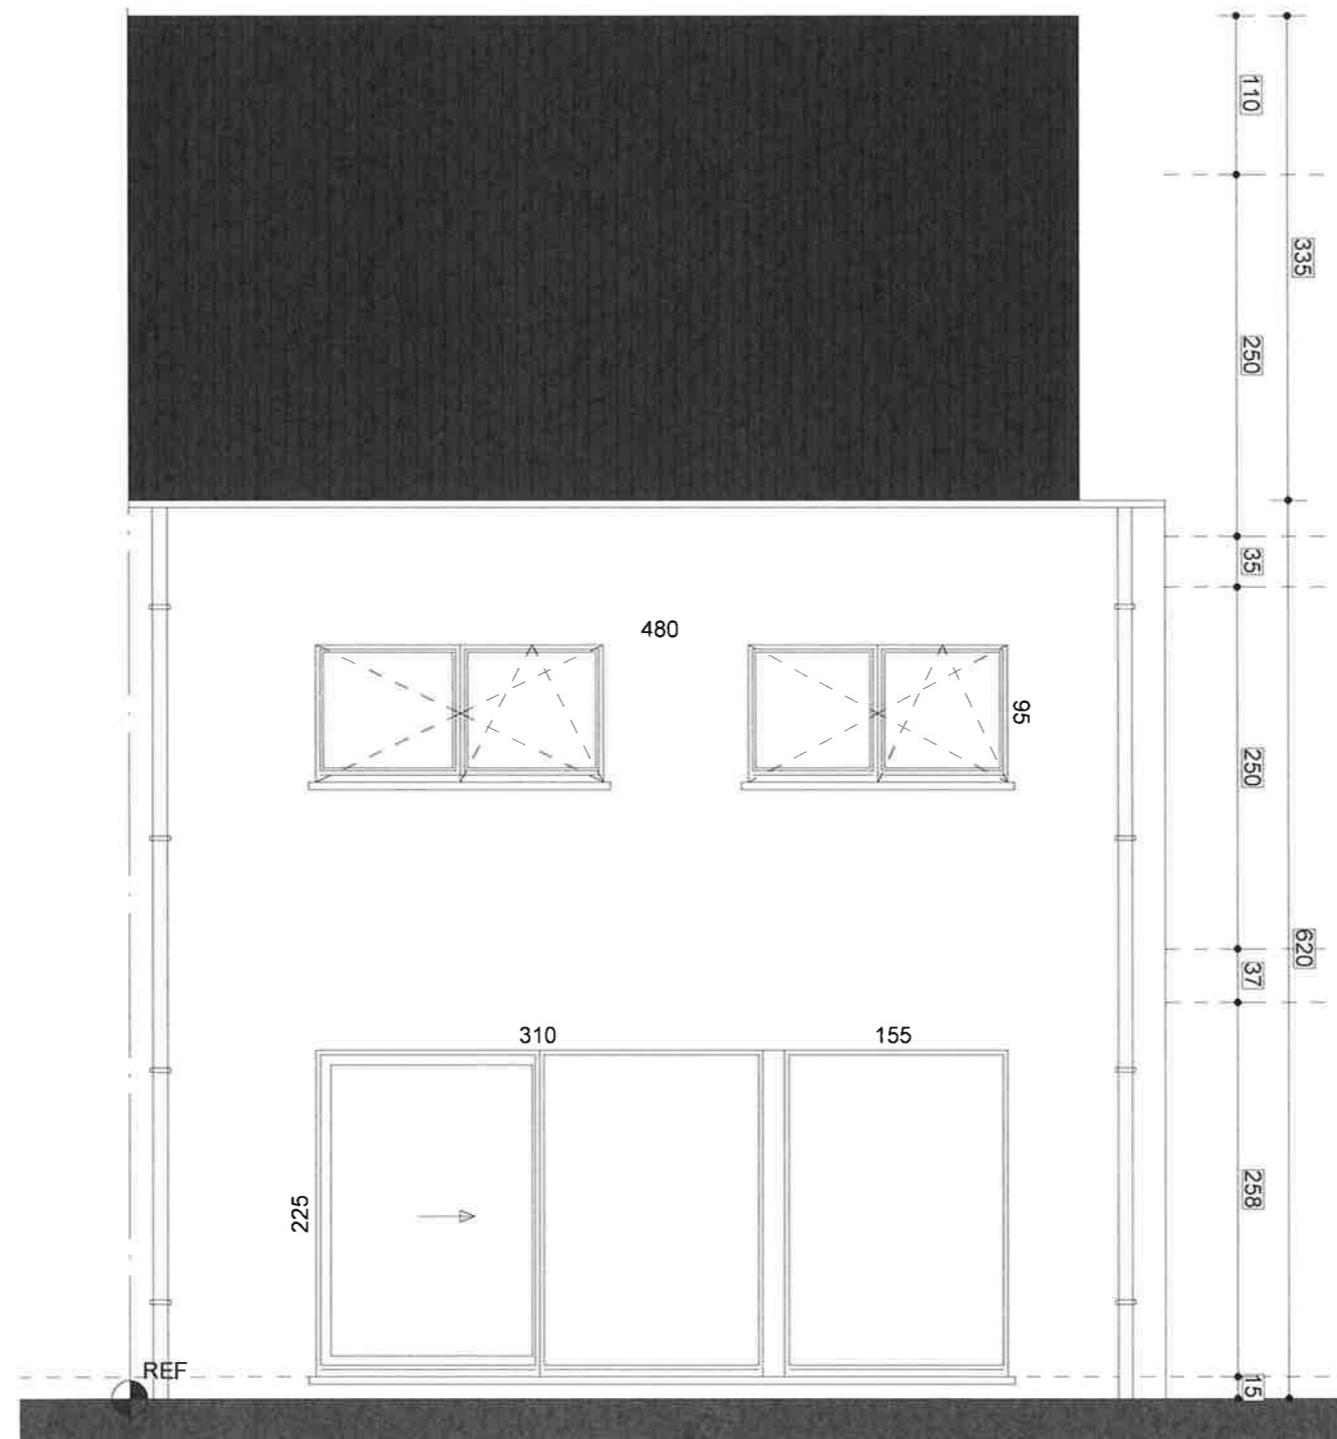

# Woning (lot 5)

Zijgevel links

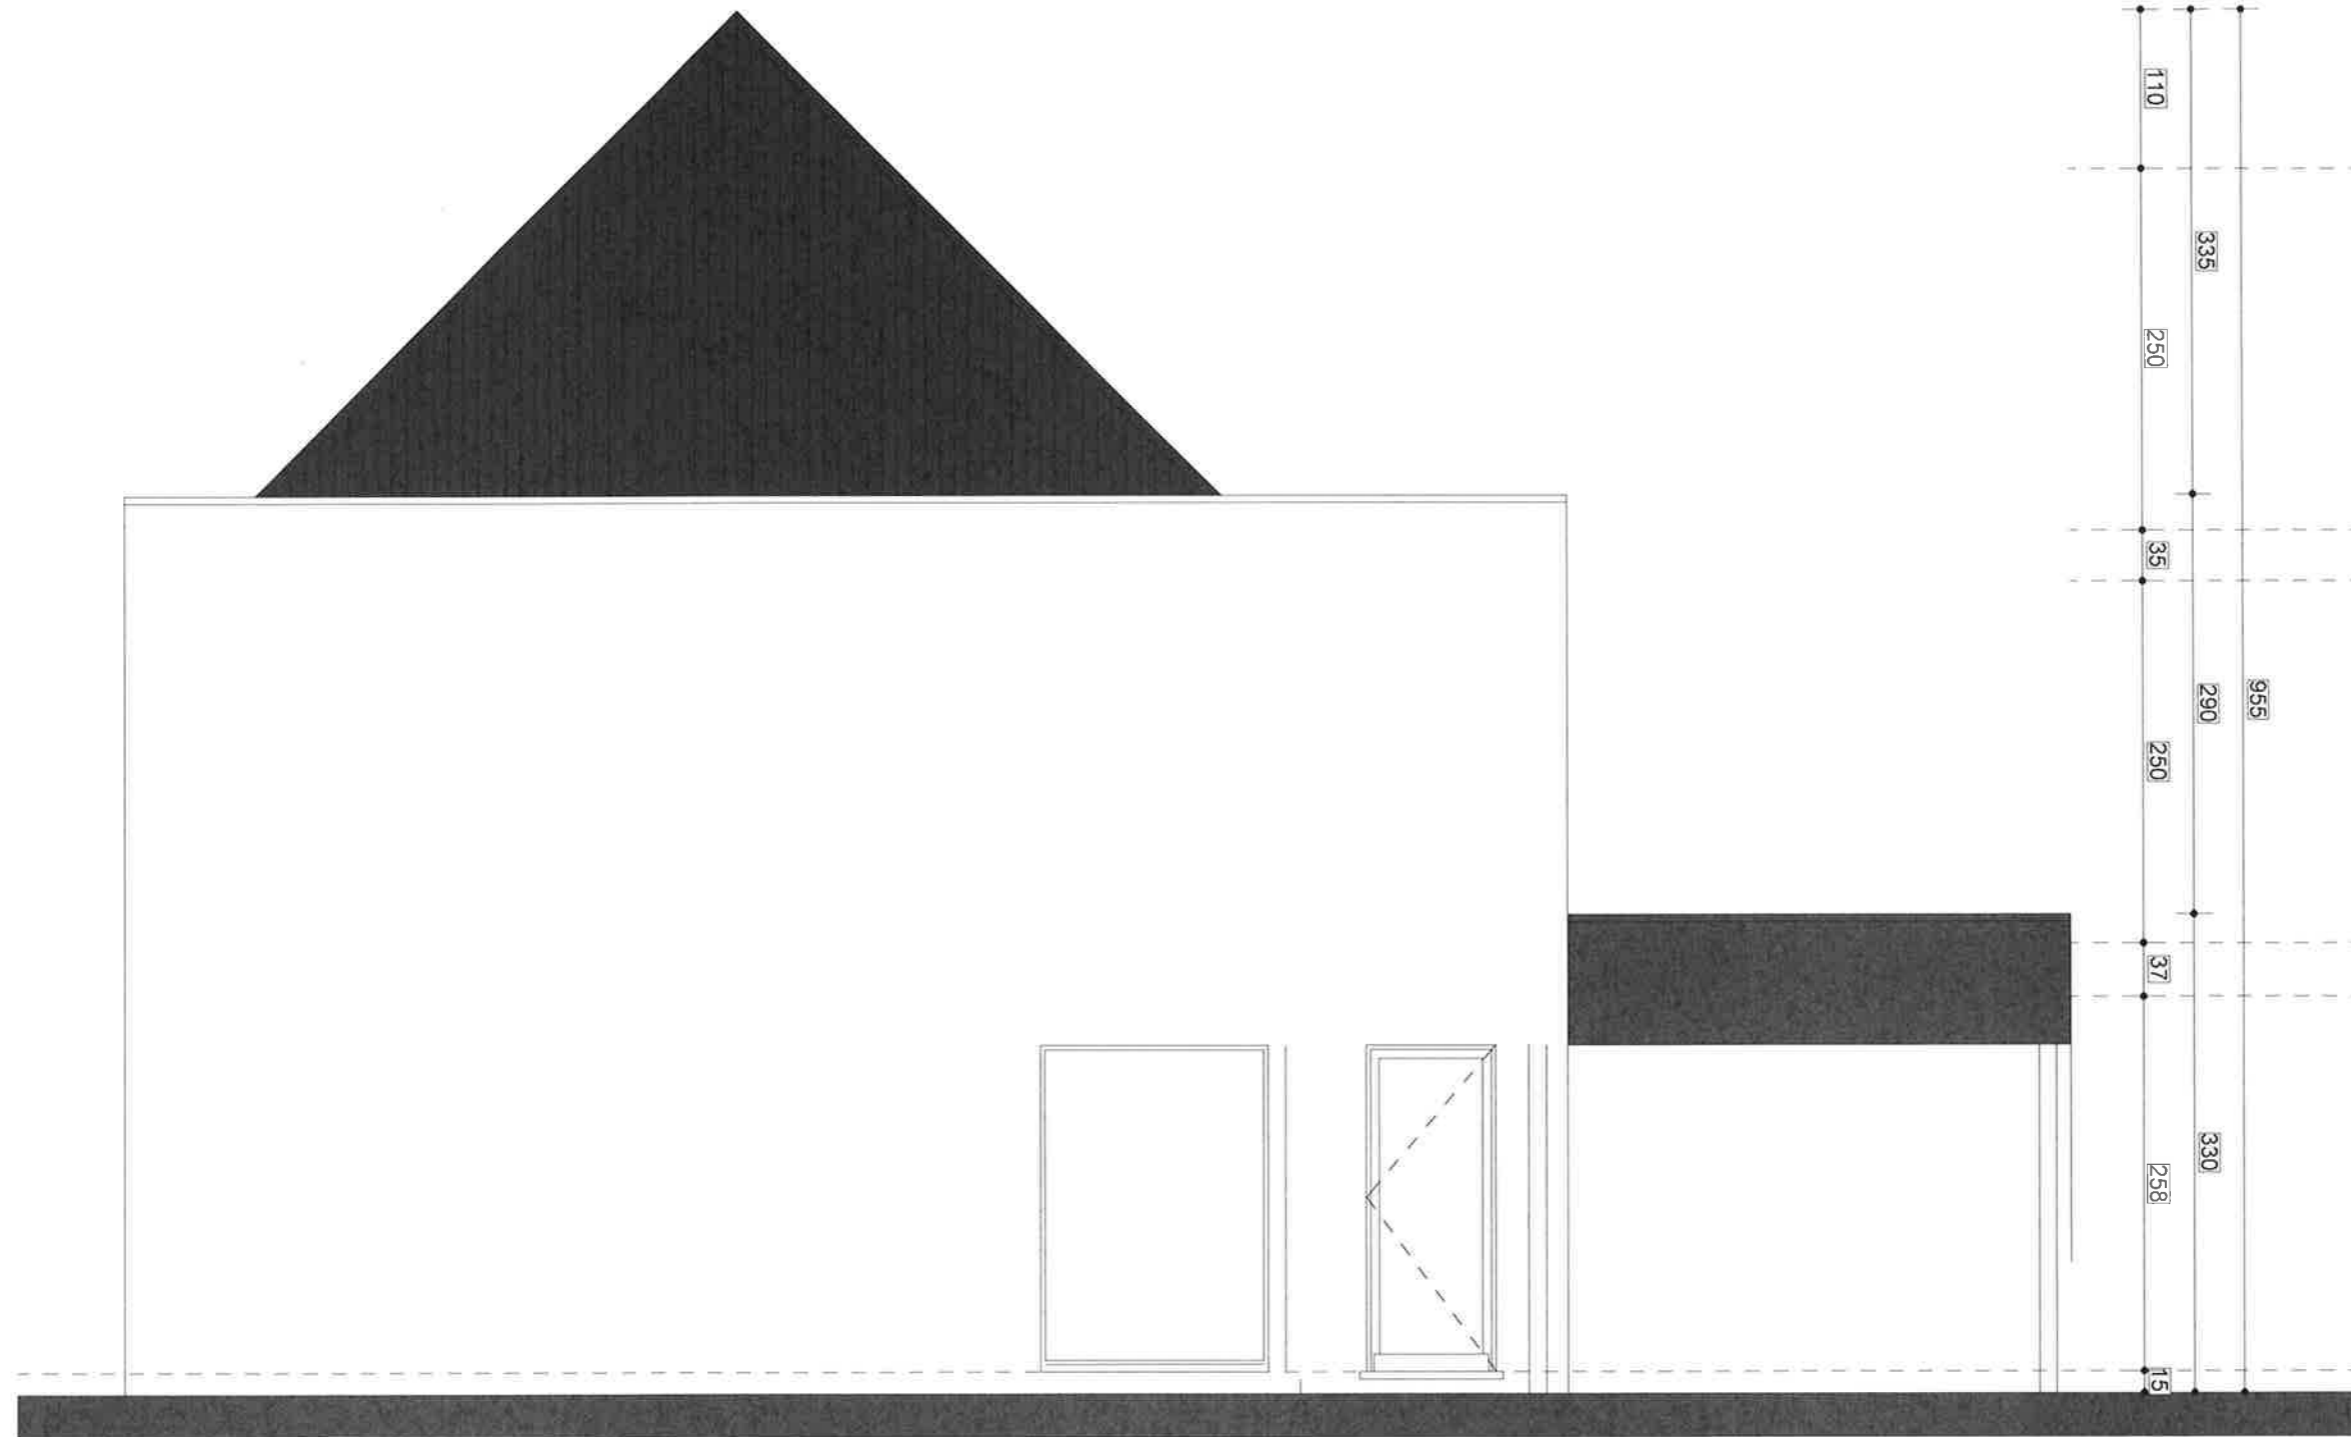

# Woning (lot 5)

## Snede BB

