


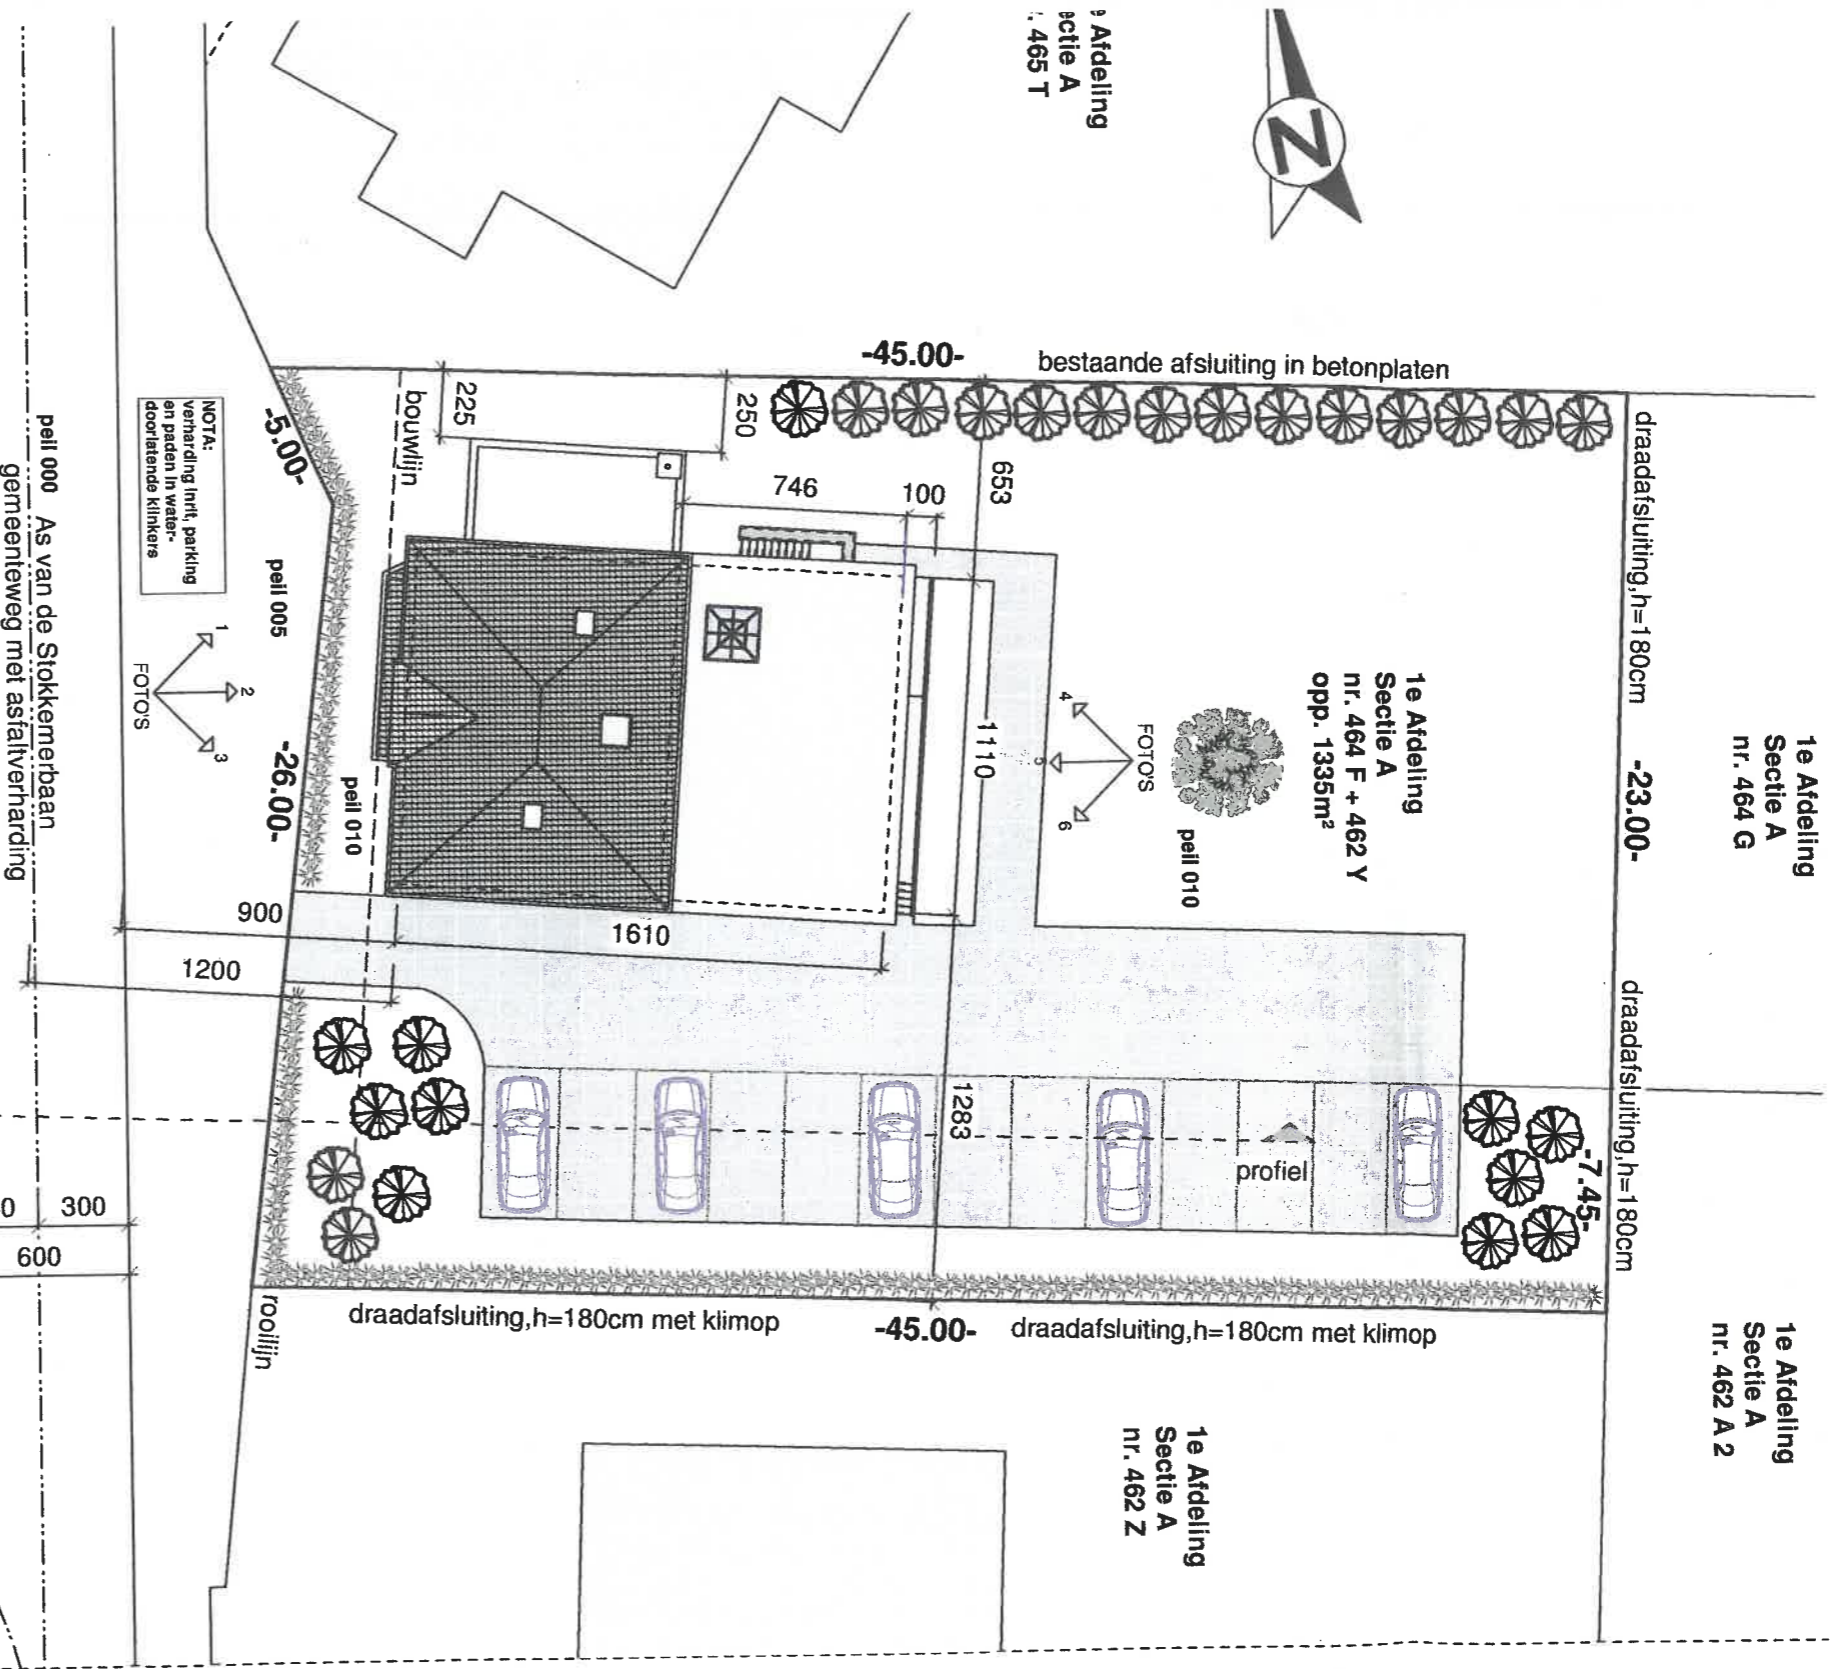


1e Afdeling
Sectie A
nr. 465 T



peil 000 As van de Stokkemerbaan
gemeeneweg met asfaltverharding

NOTA:
verharding inrt, parking
en paden in water-
doorlatende klinkers

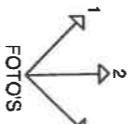

178,6m²

inplantingsplan 1/250

nieuwe toestand

Nutsvoorzieningen
Electriciteit
Waterleiding
Gasleiding
Riolering