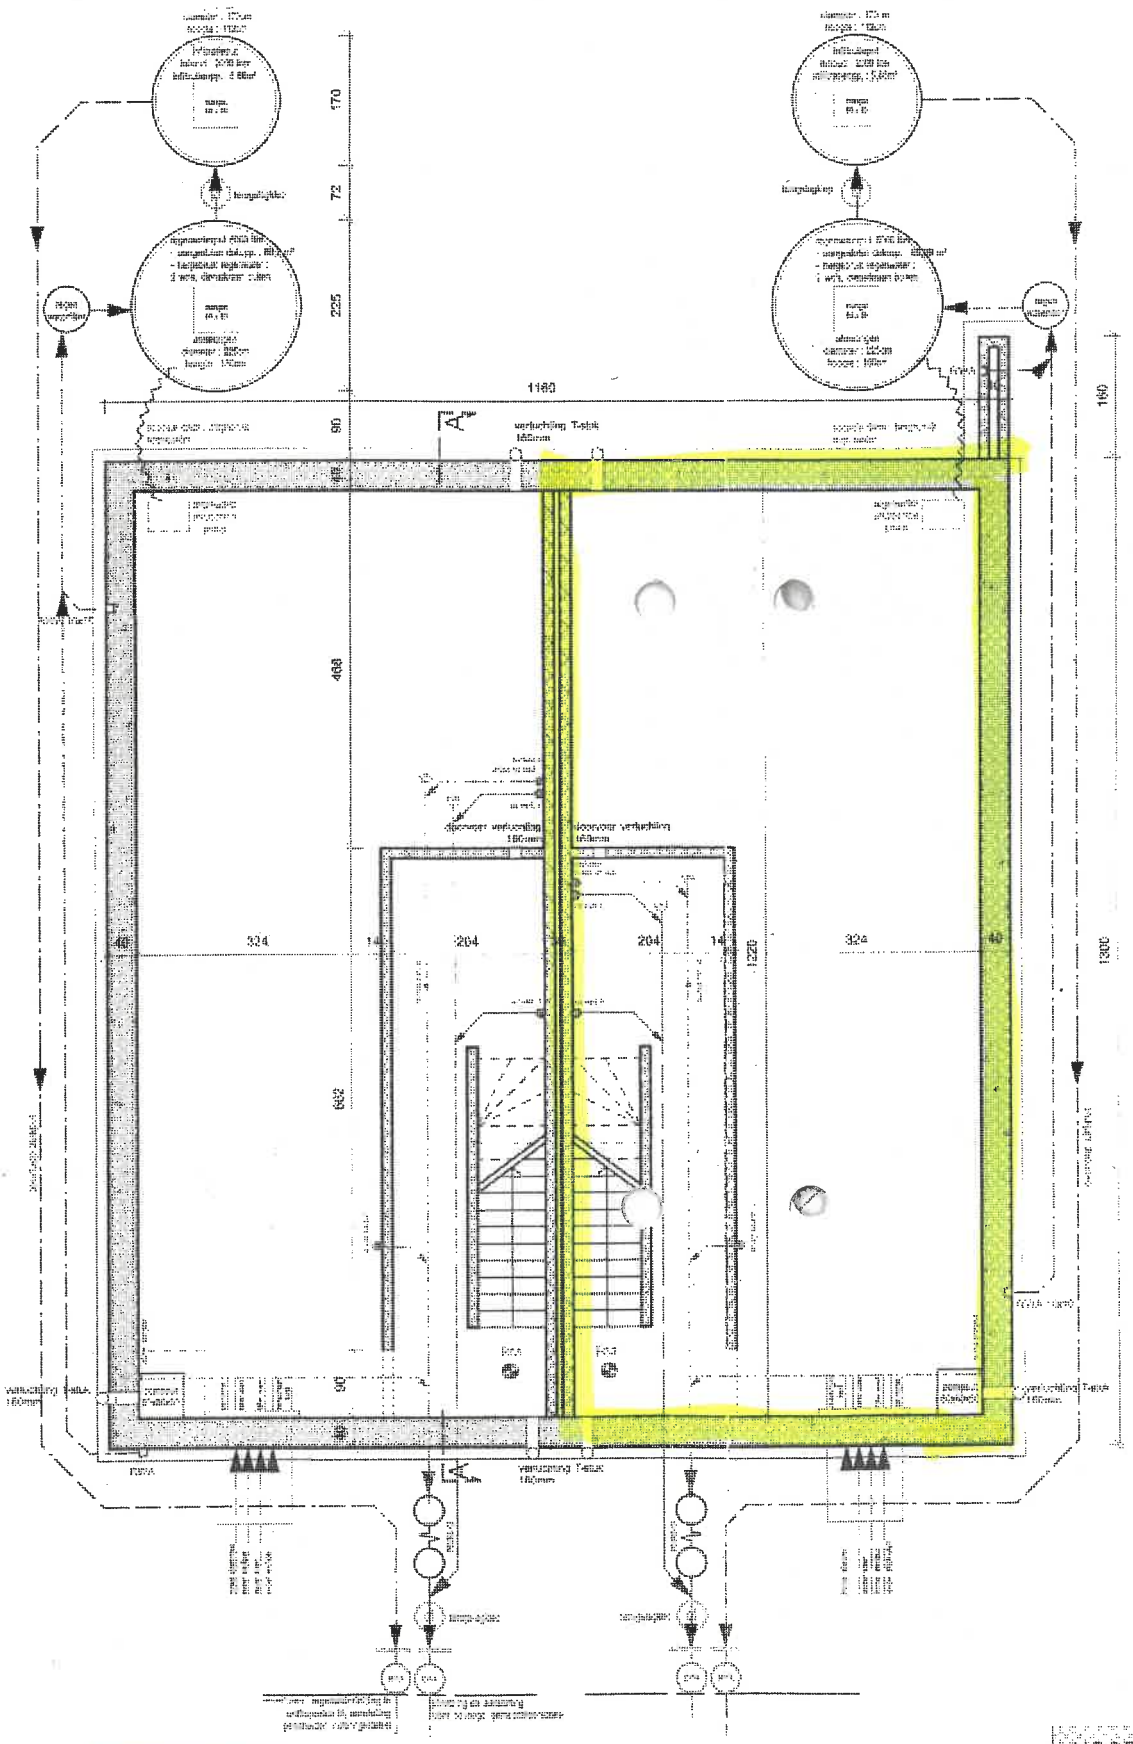

KELDERPLAN 1/100

NOOR

LEGENDE

metselwerk

cellenbeton