


# ELEVATION AVANT

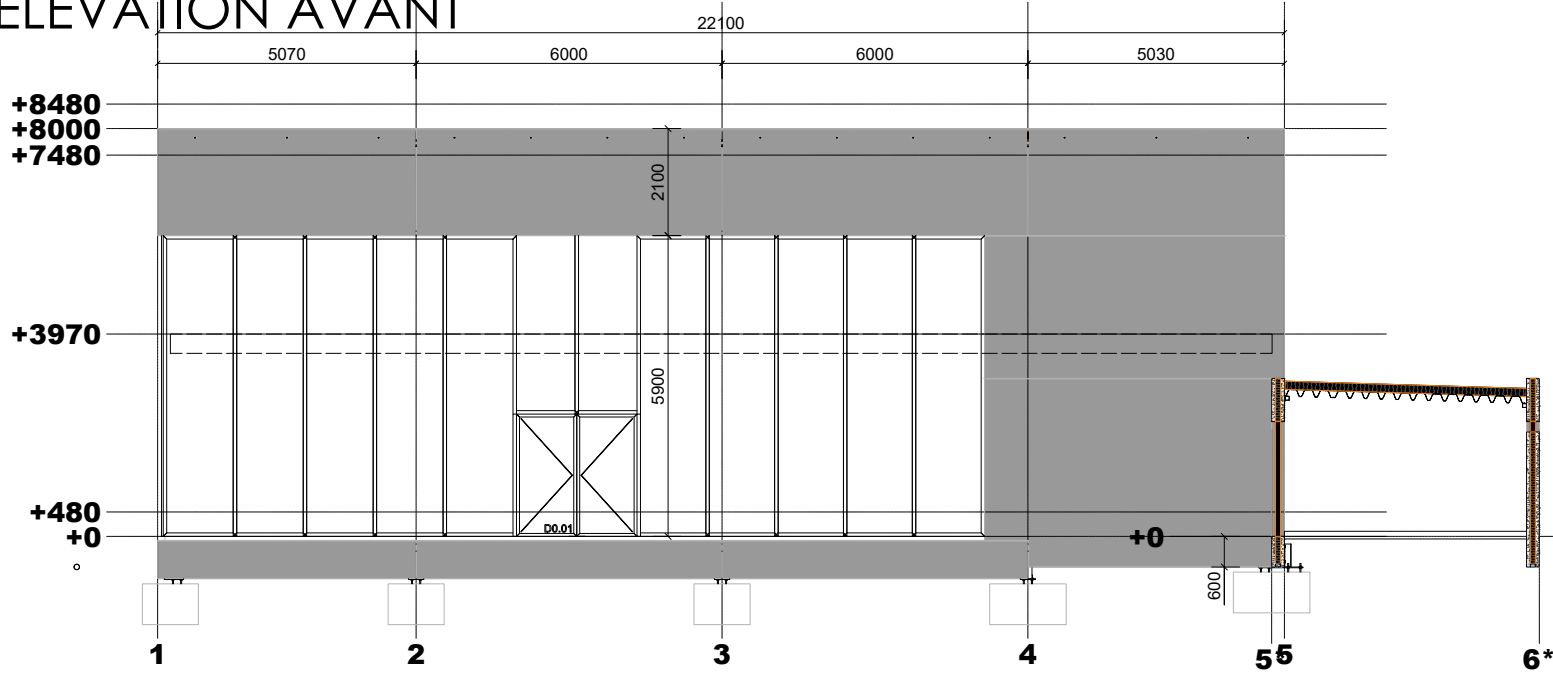

# ELEVATION LATÉRALE GAUCHE

