



N° 234-INSP.



ELECTRO-TEST V.Z.W. ASBL

Kerkstraat 33 - 1820 Melsbroek

Officieel erkend controleorganisme / organisme de contrôle agréé

15158

Distributienetbeheerder : Sedibec

Nr teller : 587 30694
N° comp : 2007

Verslag van onderzoek:

Rapport de contrôle:

N°: 27/0998/2

EAN code: /

Table with columns for Aard onderzoek (AREI 86, 87/86, 87/88, 88, 95, 97, 270, 271, 271bis, 276) and Genre de contrôle (RGIE).

Table with columns for Tijdelijk (Temporaire), Kermisinstallatie (Install. Foraine), Indienststelling (Mise en service), Uitbreiding (Extension), Vernieuwing (Renouvellement).

Plaats van het onderzoek: Trog Ravelede 1490 Tulpire

Eigenaar: Verbeke Michel Adres: idr

Installateur: Villalobos Basilio v.v. BTW / TVA: 0473-059-454

Datum van het onderzoek: 27/08/08 Ik. / C.I.:

Date du contrôle: 27/08/08 Inspecteur: Giedly

Onderzoek / Contrôle: Woning/maison

Table with columns for Spanning (Tension), Meter / bord verbinding (Liaison compteur-tableau), Max. beveiliging (Protection max.).

Table with columns for Aardelektrode (Electrode de terre), Isolatie (Isolation), Aantal verdeelborden (Nombre de tableaux).

Table with columns for Differentieelschakelaars (Interrupteurs différentiels), Aantal eindstroombanen (Nombre des circuits terminaux), Test results (Test ΔIn, AREI / RGIE).

Table with columns for Visueel nazicht (Contrôle visuel), Indirecte aanraking (Contact indirect).

Table with columns for Aansluitingen (Raccordements), Potentiaalvereffeningen (Liaisons equipotentiëles).


Inbreuken / Infractions: (zie keerzijde / voir verso)
Opmerkingen / Remarques:
VISUM: Dumontier M. Netmanagement Brabant Wallon 8/9/08 Datum/date:

Besluit / Conclusion
De installatie is niet conform met het AREI en mag niet tijdelijk in dienst gesteld worden in dienst blijven.
L'installation est non conforme au RGIE et peut temporairement être mise en service rester en service.
De algemene differentieelschakelaar is verzegeld met een loodje met het teken E.T.
L'interrupteur différentiel général est scellé par plomb portant l'insigne E.T.
Het ééndraadschema en opstellingsschema werden voor gezien getekend en stemmen overeen met de installatie.
Le schéma unifilaire et le schéma de position sont visés et sont conforme avec l'installation.
Overeenkomstig artikel 274 van het AREI, moeten zonder vertraging de werken worden uitgevoerd die nodig zijn om de vastgestelde inbreuken te doen verdwijnen, en moeten alle gepaste maatregelen worden getroffen opdat bij het indienst blijven van de installatie de inbreuken geen gevaar zouden vormen voor de personen of goederen. Herkeuring uiterlijk:
Conformément à l'art. 274 du RGIE, les travaux nécessaires pour faire disparaître les infractions constatées au moment de la visite doivent être exécutés sans retard et toutes mesures adéquates doivent être prises pour qu'en cas de maintien en service des installations les infractions ne constituent pas un danger pour les personnes et les biens. Nouveau contrôle ou plus tard le:
Het controlebezoek door ET voorzien door art. 271 van het AREI moet plaats hebben uiterlijk op: 27.10.08
La visite de contrôle prévue par l'art. 271 du RGIE doit avoir lieu au plus tard le:
voor de directeur, de inspecteur: pour le directeur, l'inspecteur:

NOTE: a) l'obligation de conserver le P.V. de visite de contrôle dans le dossier de l'installation électrique. b) l'obligation de renseigner dans le dossier toute modification intervenue dans l'installation électrique. c) l'obligation d'aviser immédiatement le S.P.F. avant l'énergie dans ses attributions, de tout accident survenu aux personnes et/ou, directement ou indirectement, à la présence d'électricité. d) l'obligation, lorsque des infractions ont été constatées lors de la visite de contrôle, de faire effectuer une nouvelle visite de contrôle par le même organisme agréé afin de vérifier la disparition des infractions au terme du délai de un an. Dans le cas où, lors de cette seconde visite, des infractions subsistent, l'organisme agréé se doit d'envoyer une copie du procès-verbal de visite de contrôle à la Direction générale de l'Énergie préposée à la haute surveillance des installations électriques domestiques.

Rapp. EIS/EI.1.04

Klant 15158.

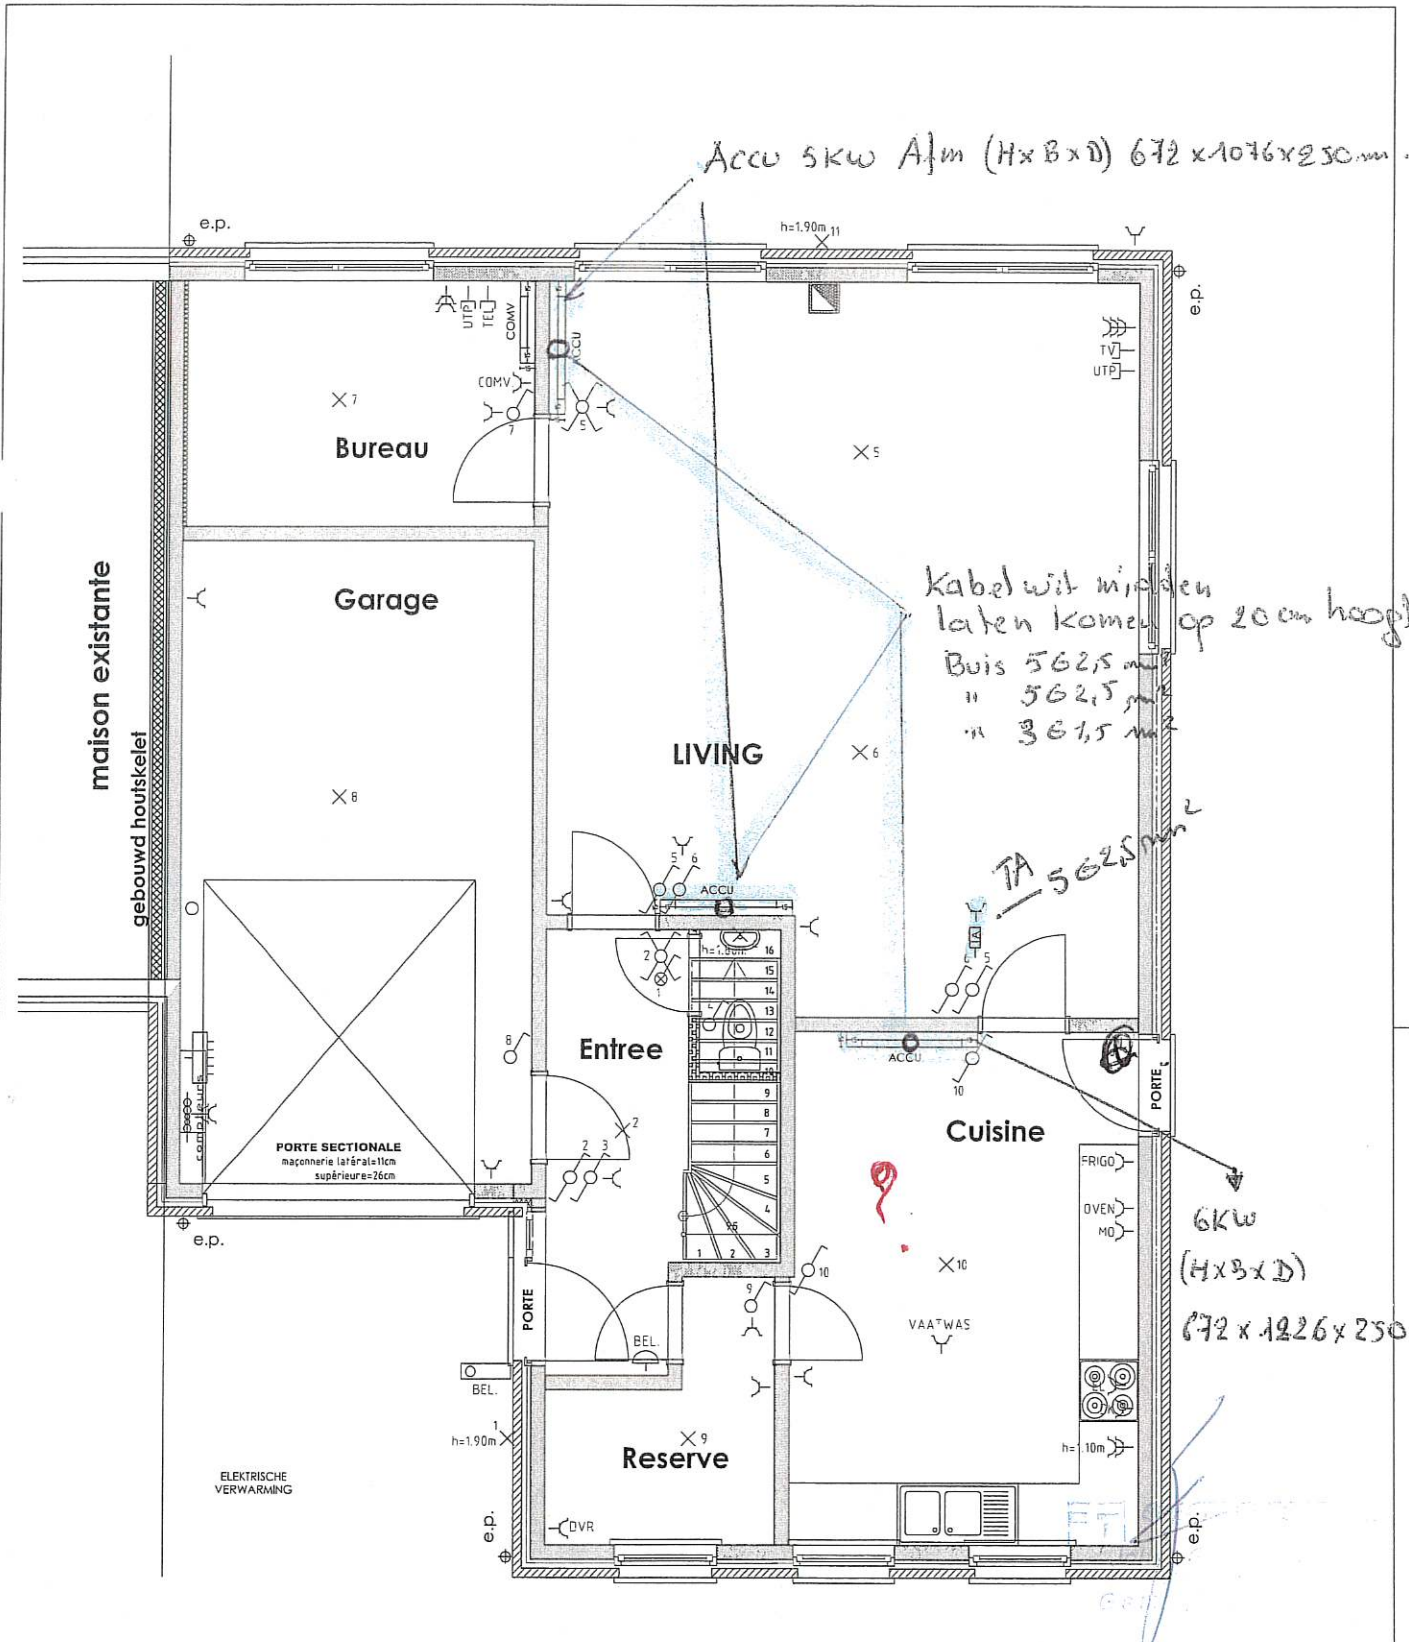

Accu 5KW A/m (HxBxD) 672 x 1076 x 250 mm.

Kabel wit midden laten komen op 20cm hoogte.
Buis 562,5 mm
" 562,5 mm
" 361,5 mm

TA 562,5 mm

6KW (HxBxD) 672 x 1226 x 250 mm

maison existante

gebouwd houtskelet

ELEKTRISCHE VERWARMING

PORTE SECTIONALE
maçonnerie latérale=11cm
supérieure=26cm

FRIGO
OVEN
MO

VAAWAS

Entree

Cuisine

Reserve

LIVING

Bureau

Garage

e.p.

h=1.90m,11

e.p.

e.p.

h=1.90m

h=1.10m

e.p.

DVR

BEL.

BEL.

Handwritten: K Tuinhuus

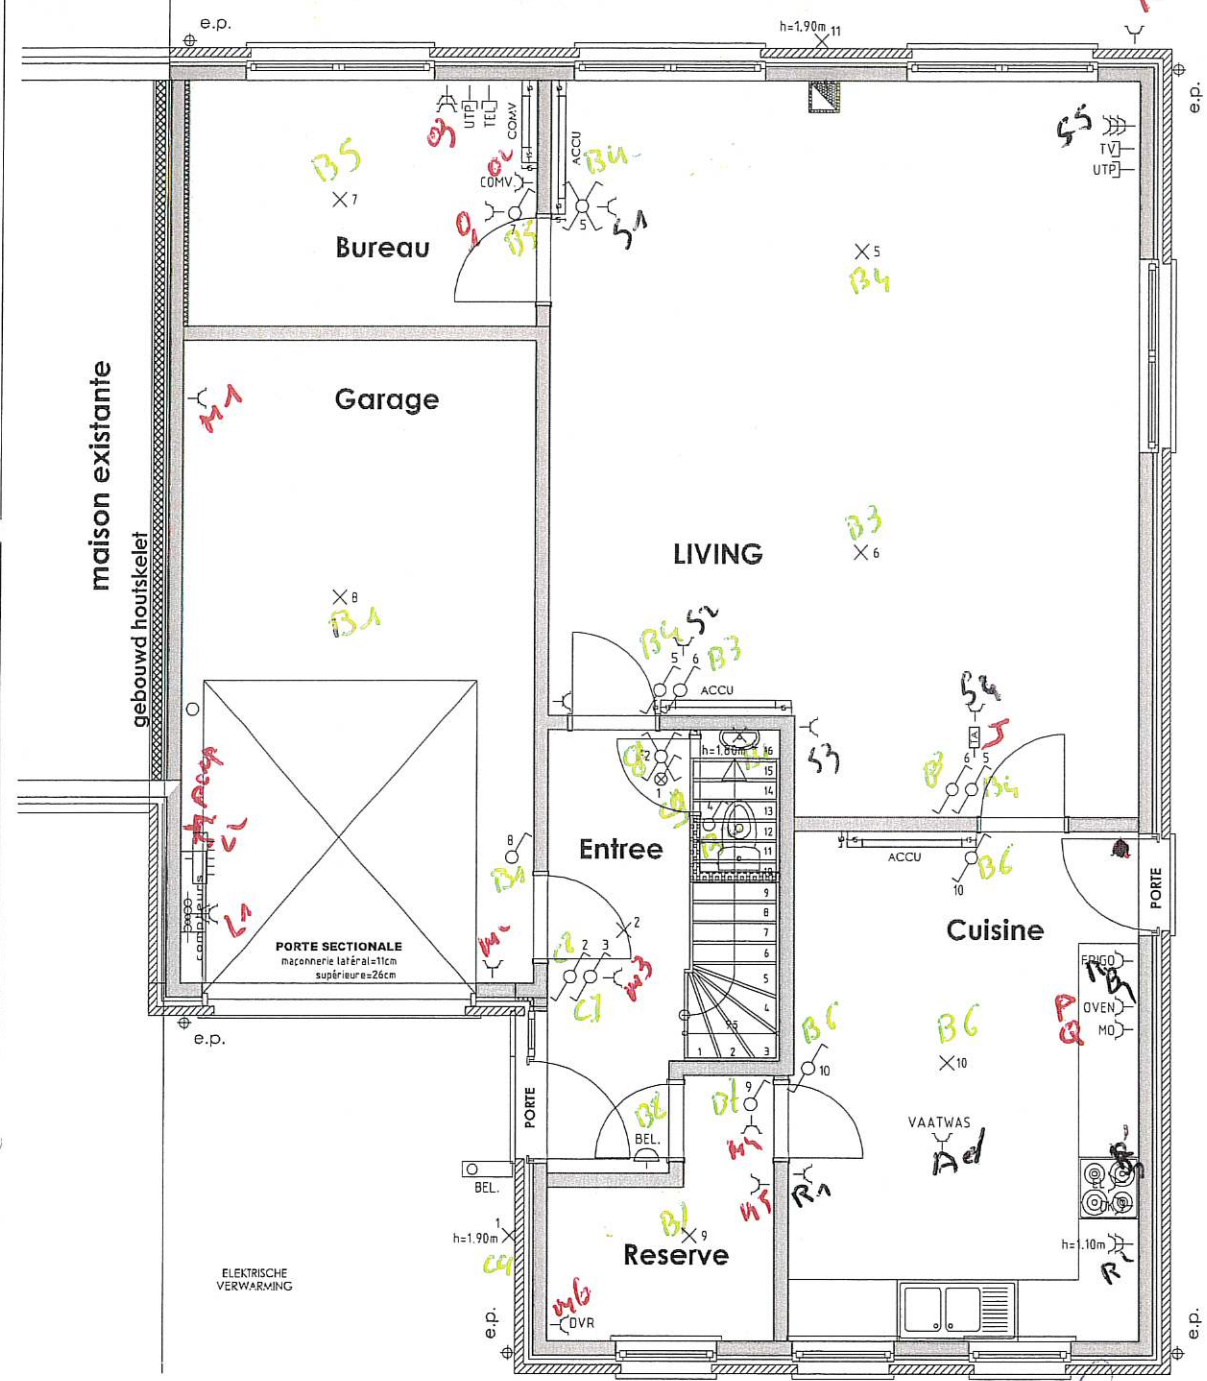


Gelijkvloers
1/50

Projekt: KN	Discipline: Elektro / Verwarming	
Omschrijving:	Fase: Voorontwerp	
Get: MK Datum: date Schaal: 1:50	Type: C	Get. Gez.
Stabiplan	Postbus 128 2410 AC BODEGRAVEN Tel: 0172-650265	Get. Gez.
		Get. Gez.
Tekeningnr: 01/04		Formaat: A3

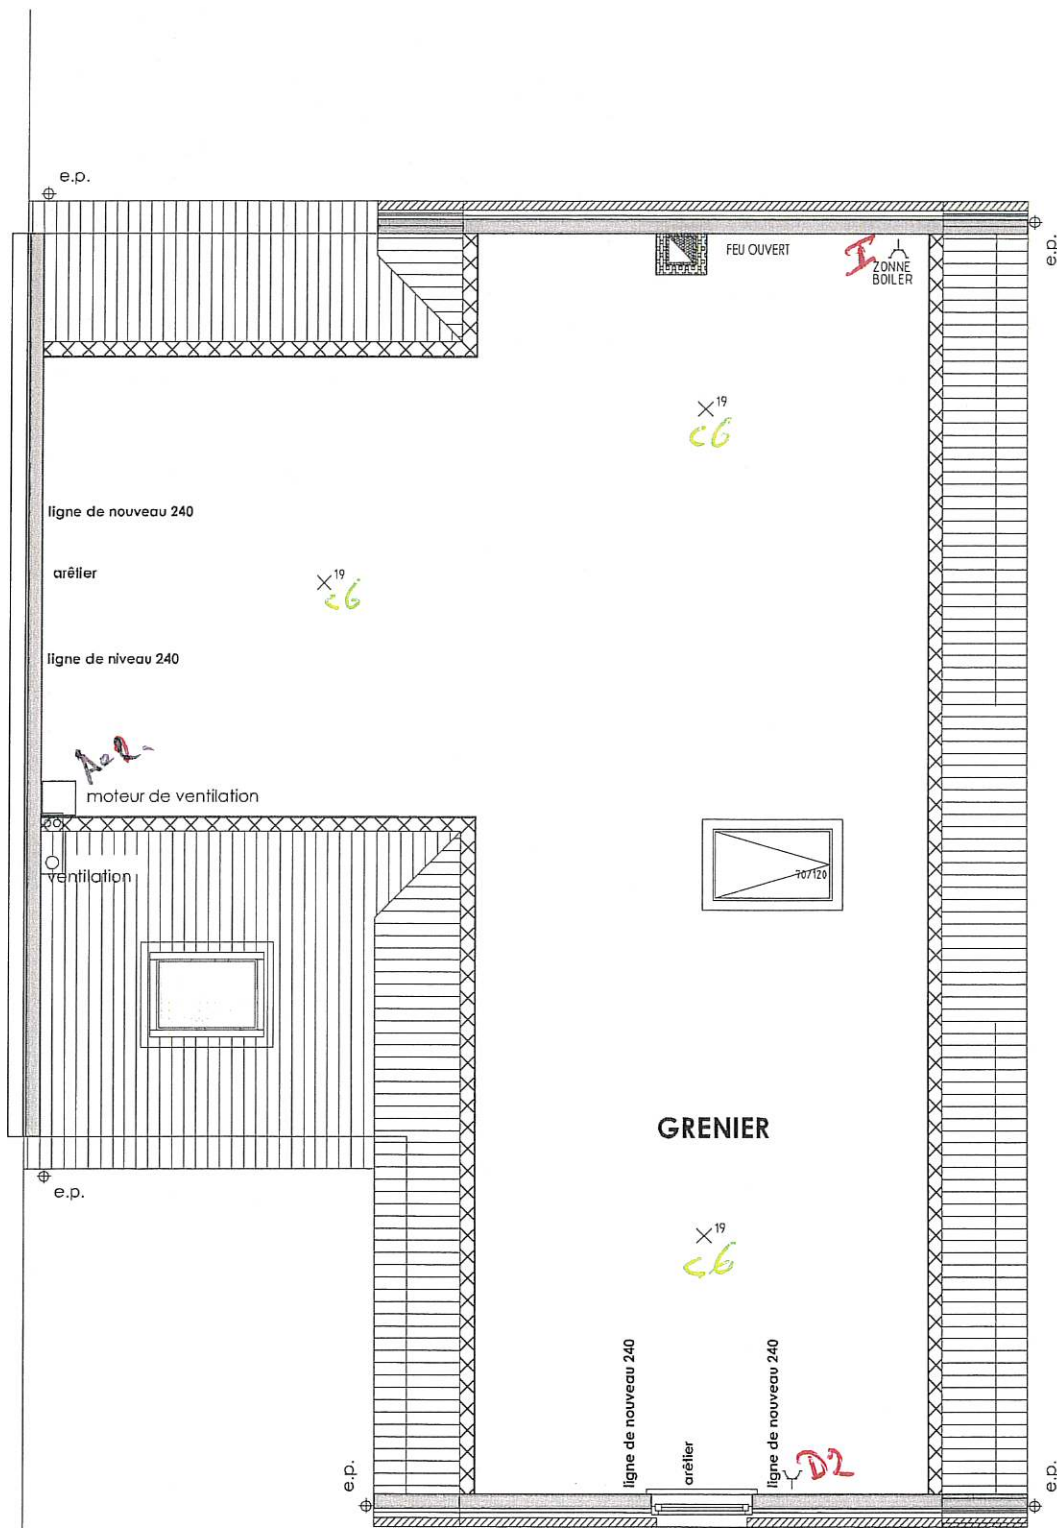

Zolder
1/50

Projekt: KN		Discipline: Elektro / Verwarming Fase: Voorontwerp Type: C	
Omschrijving:		Get.	Gez.
Get: MK Datum: date Schaal: 1:50		Get.	Gez.
Stabiplan		Tekeningnr: 03/04	Formaat: A3
Postbus 128 2410 AC BODEGRAVEN Tel: 0172-650265			

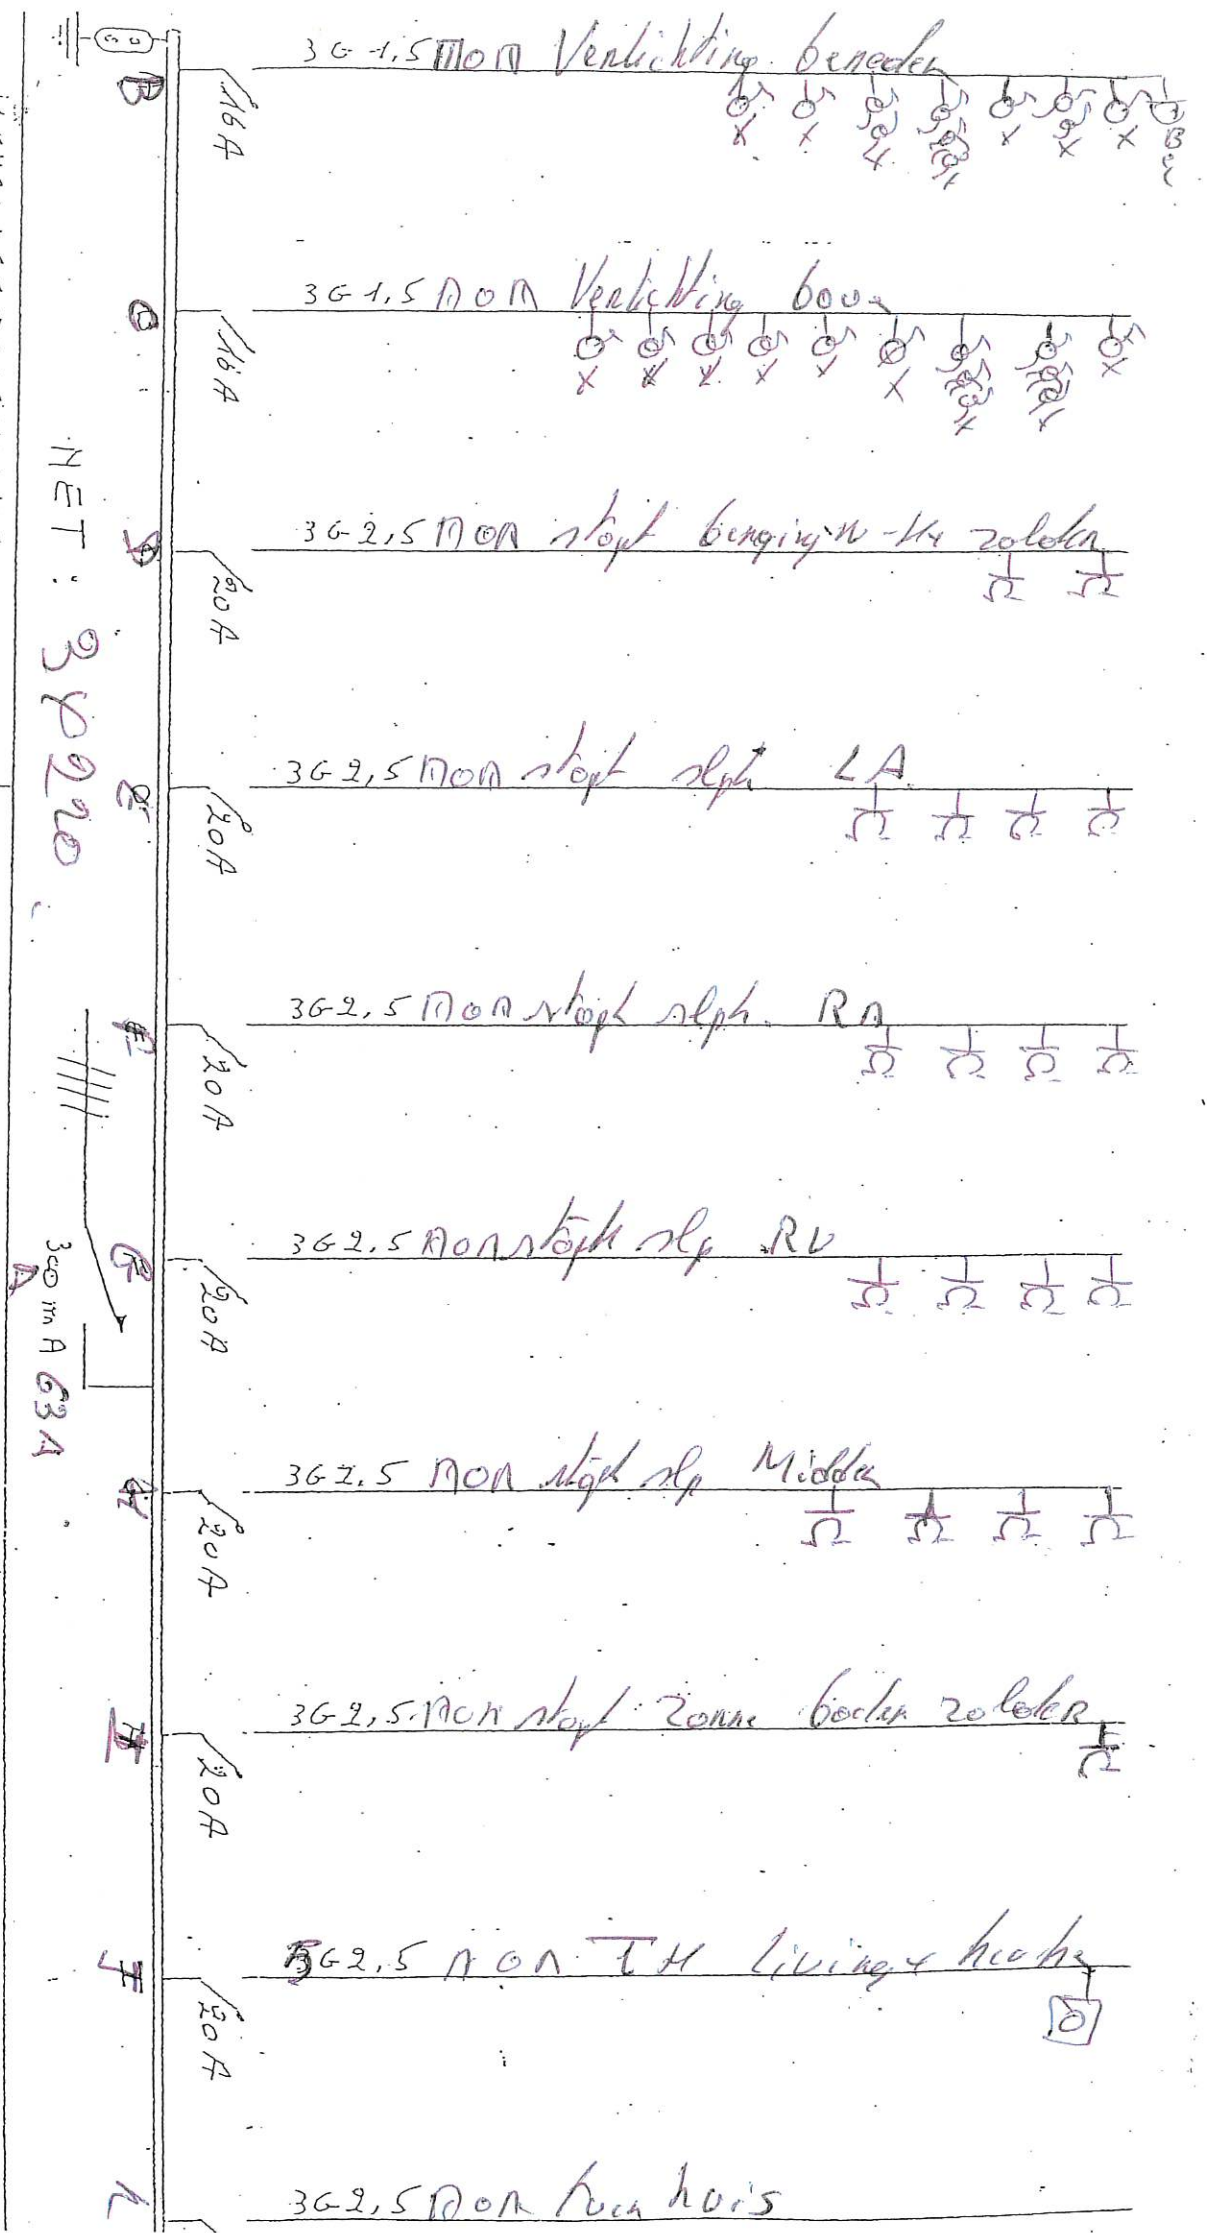

K. EURINGS ORGANISATIE

INSTALLATEUR

Villabouw Francis BOSTOEN n.v.
 Koningslindeaan 2-3
 9031 DRONGEN · T. (0911) 26 81 81
 H.R.Gent 112557 · 9TW 413.059.454

EISENHAAR
 Verheven 105
 Ting Houthead. 6
 1480 Tubize

I.O. KLANT
 Borst

