leefruimte
keuken
hal
toilet
garage
bouwlijn
perceelscheiding
ontworpen straattrace
bestaande bebouwing
nieuwe bebouwing
H. Conscienceplein
J. Vanderstraetenstraat
1
2
3
4
5
6
7
7a
8
9
10
11
12
X
dakplan
plattegrond
doorsnede
gevelaanzicht
LINNEN INLICHTING

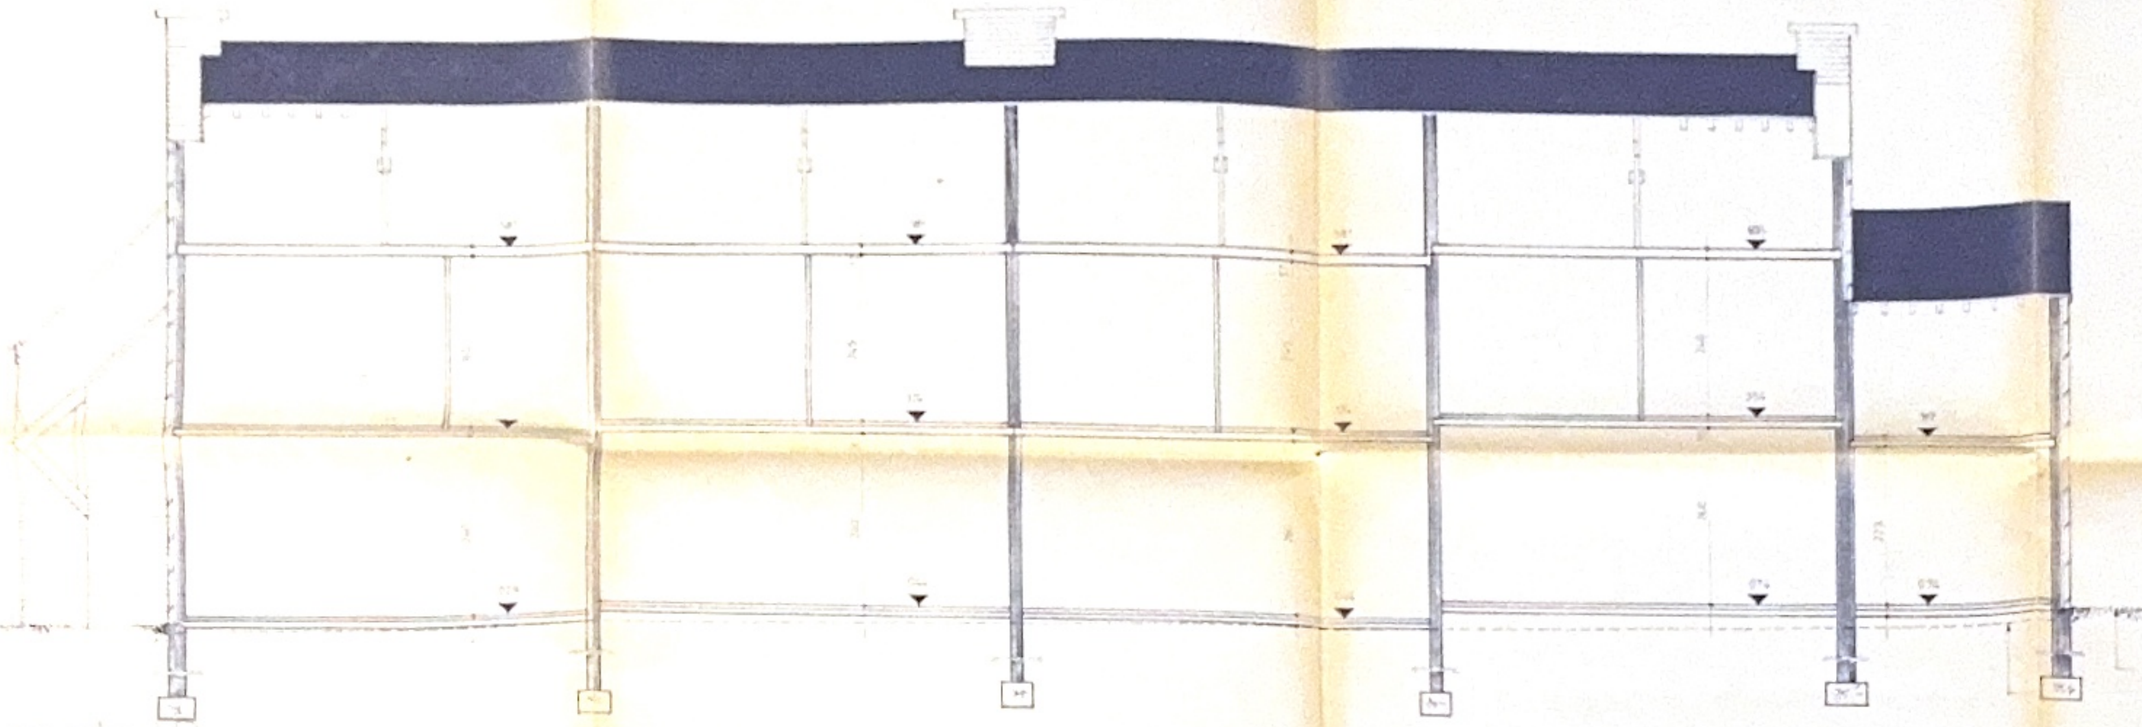

snede AB

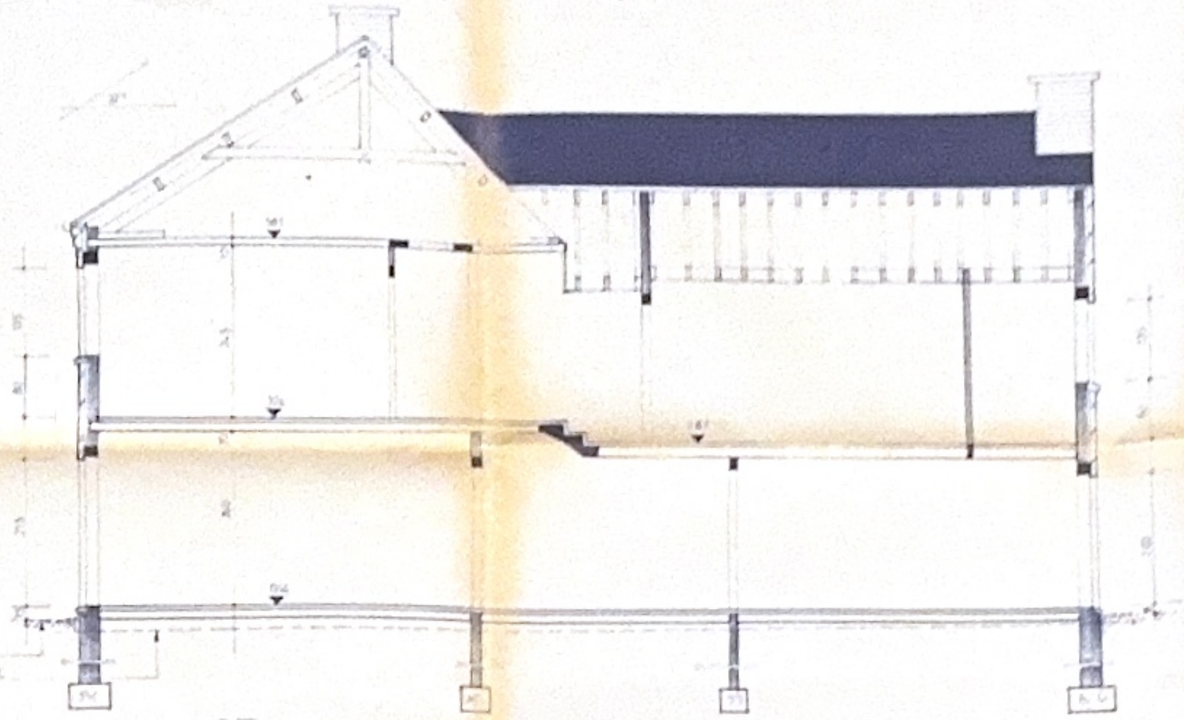

snede CD

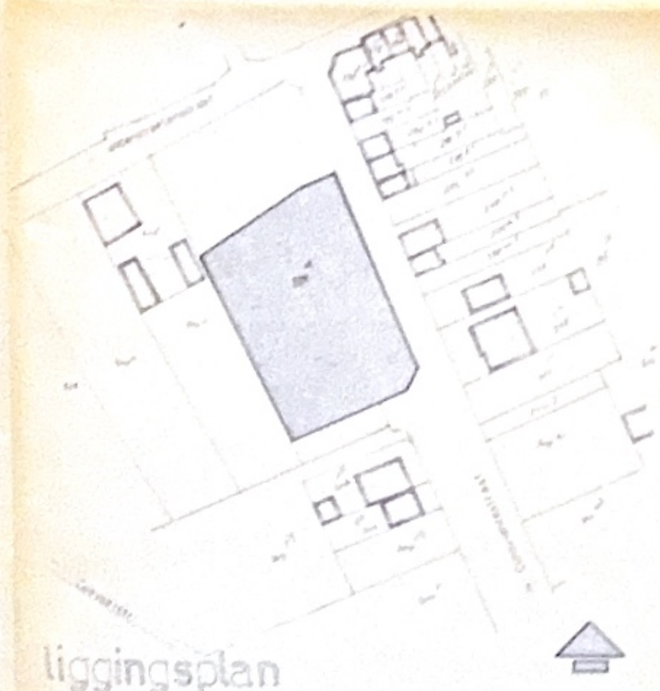

liggingsplan



achteraan

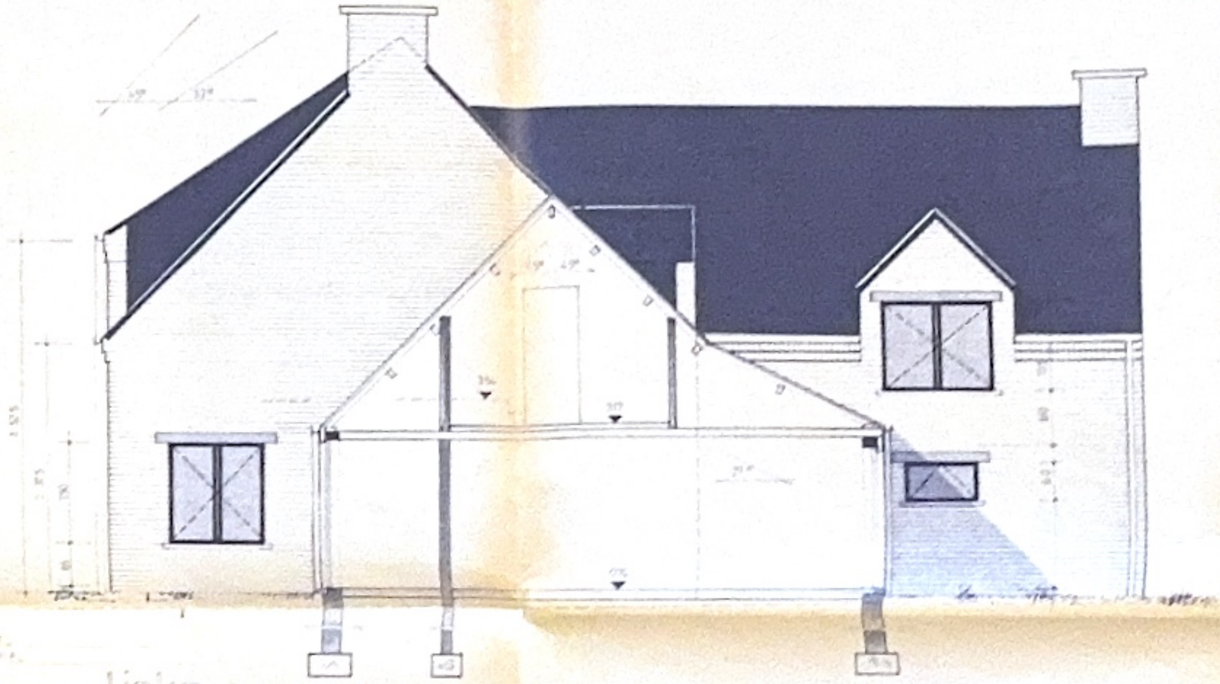

links

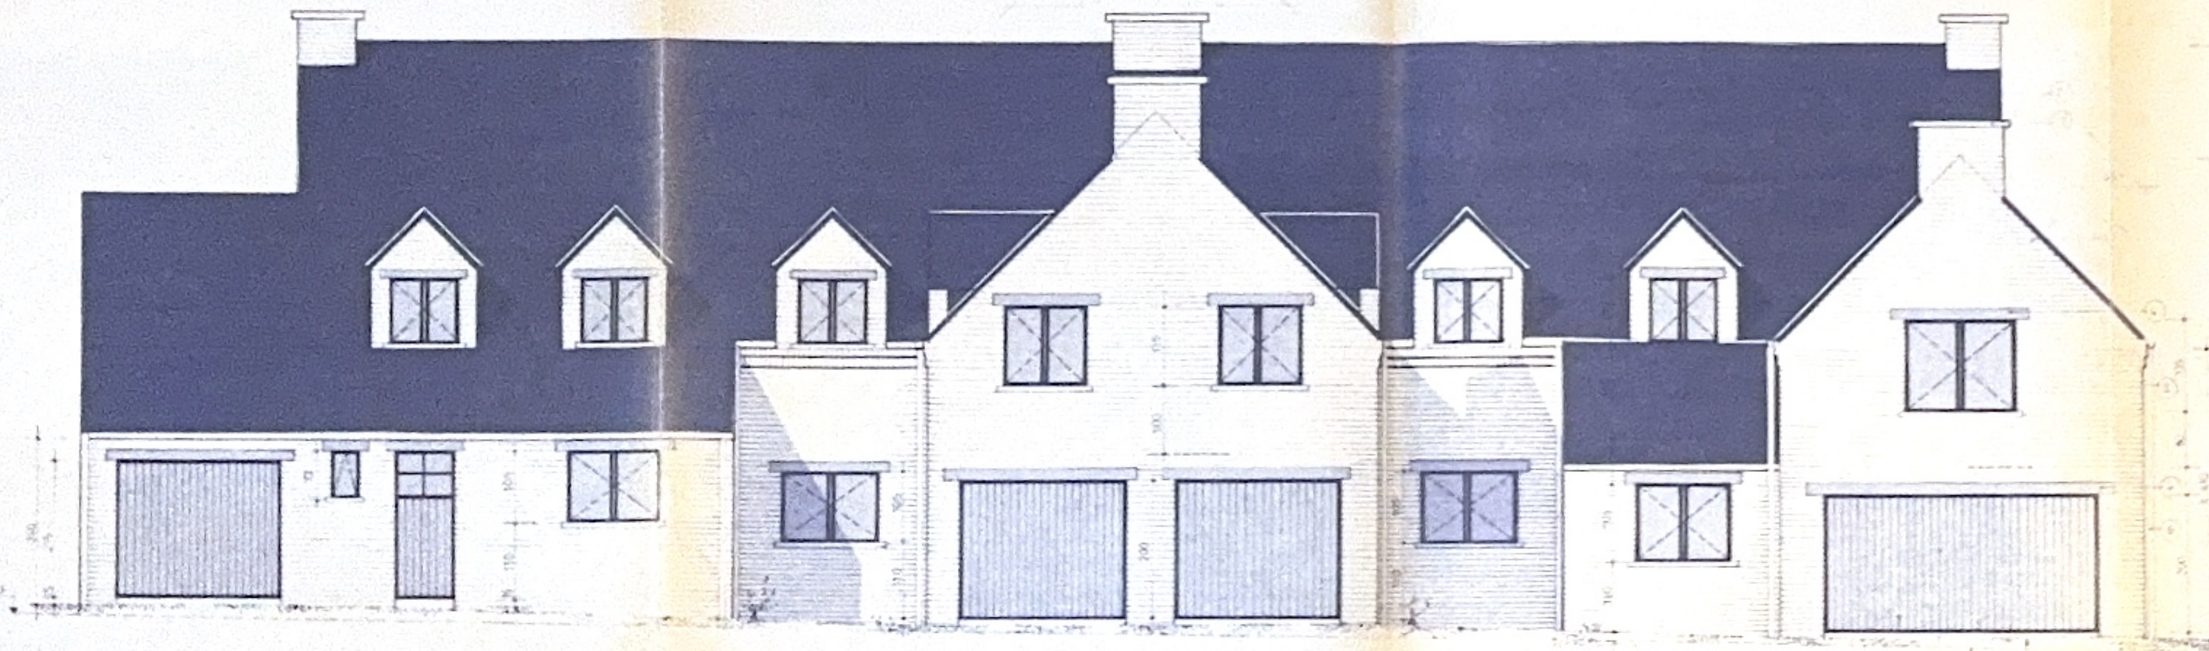

voorzijde

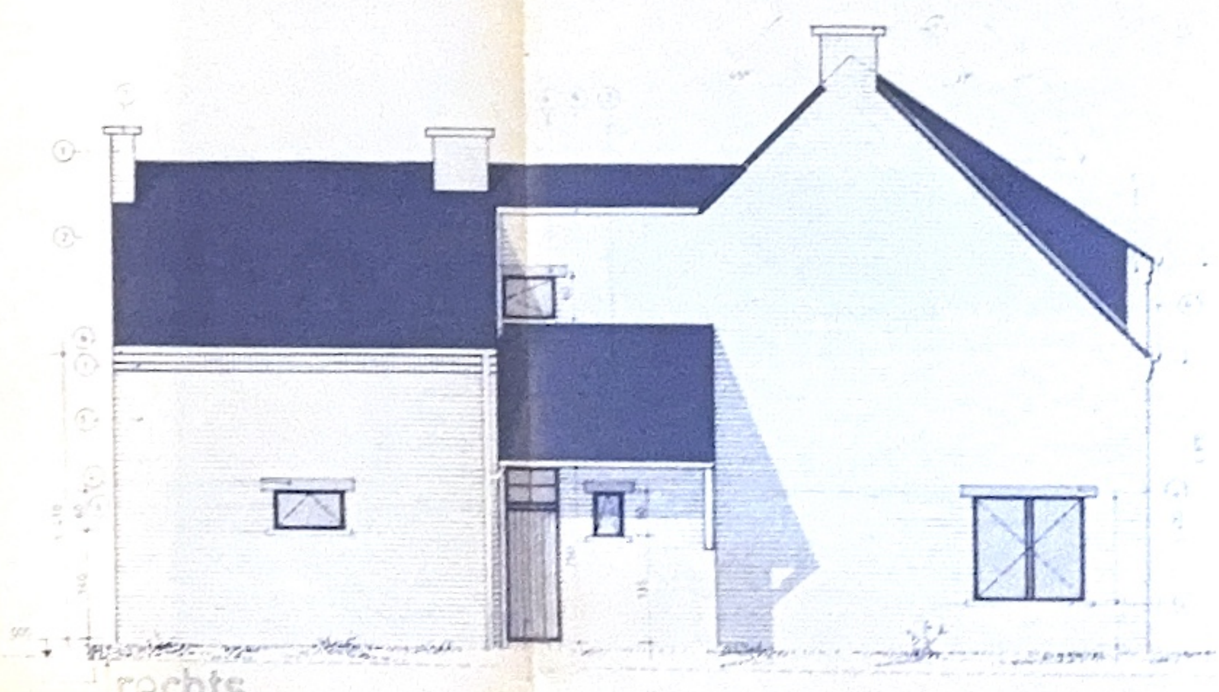

rechts

GEVELS, SNEDEN, LIGGING