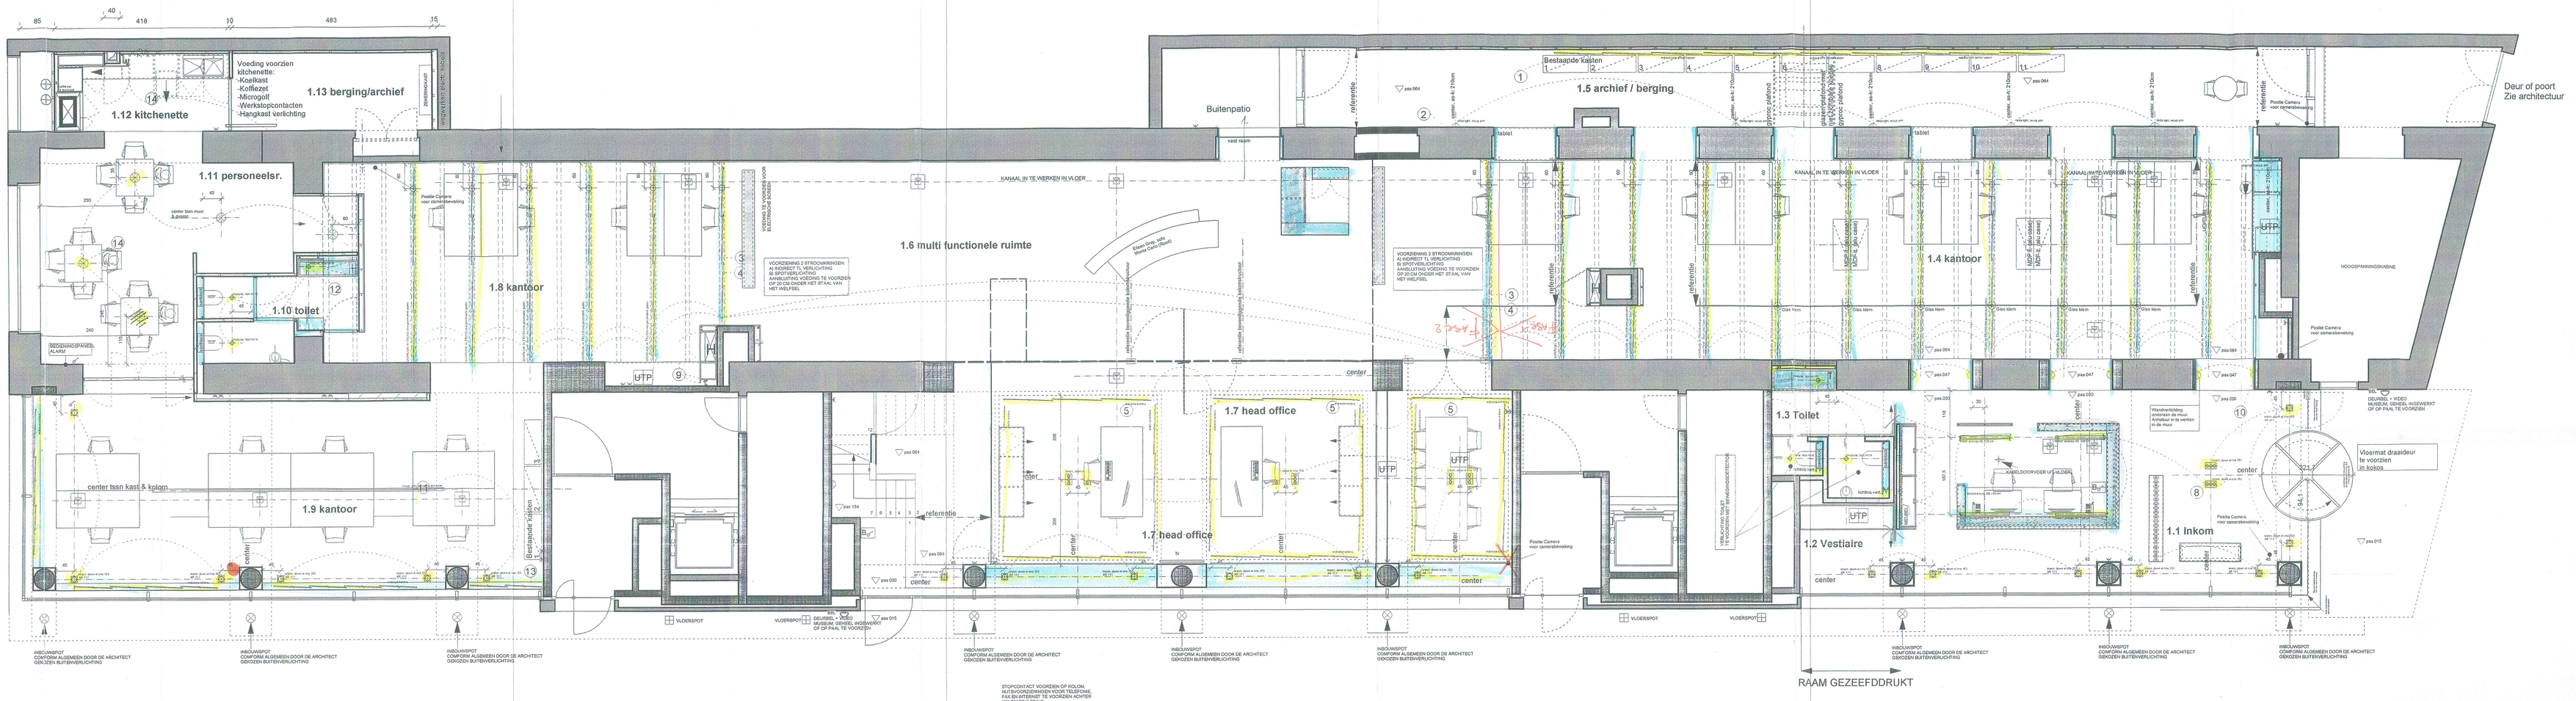

GELIJKVLOERS

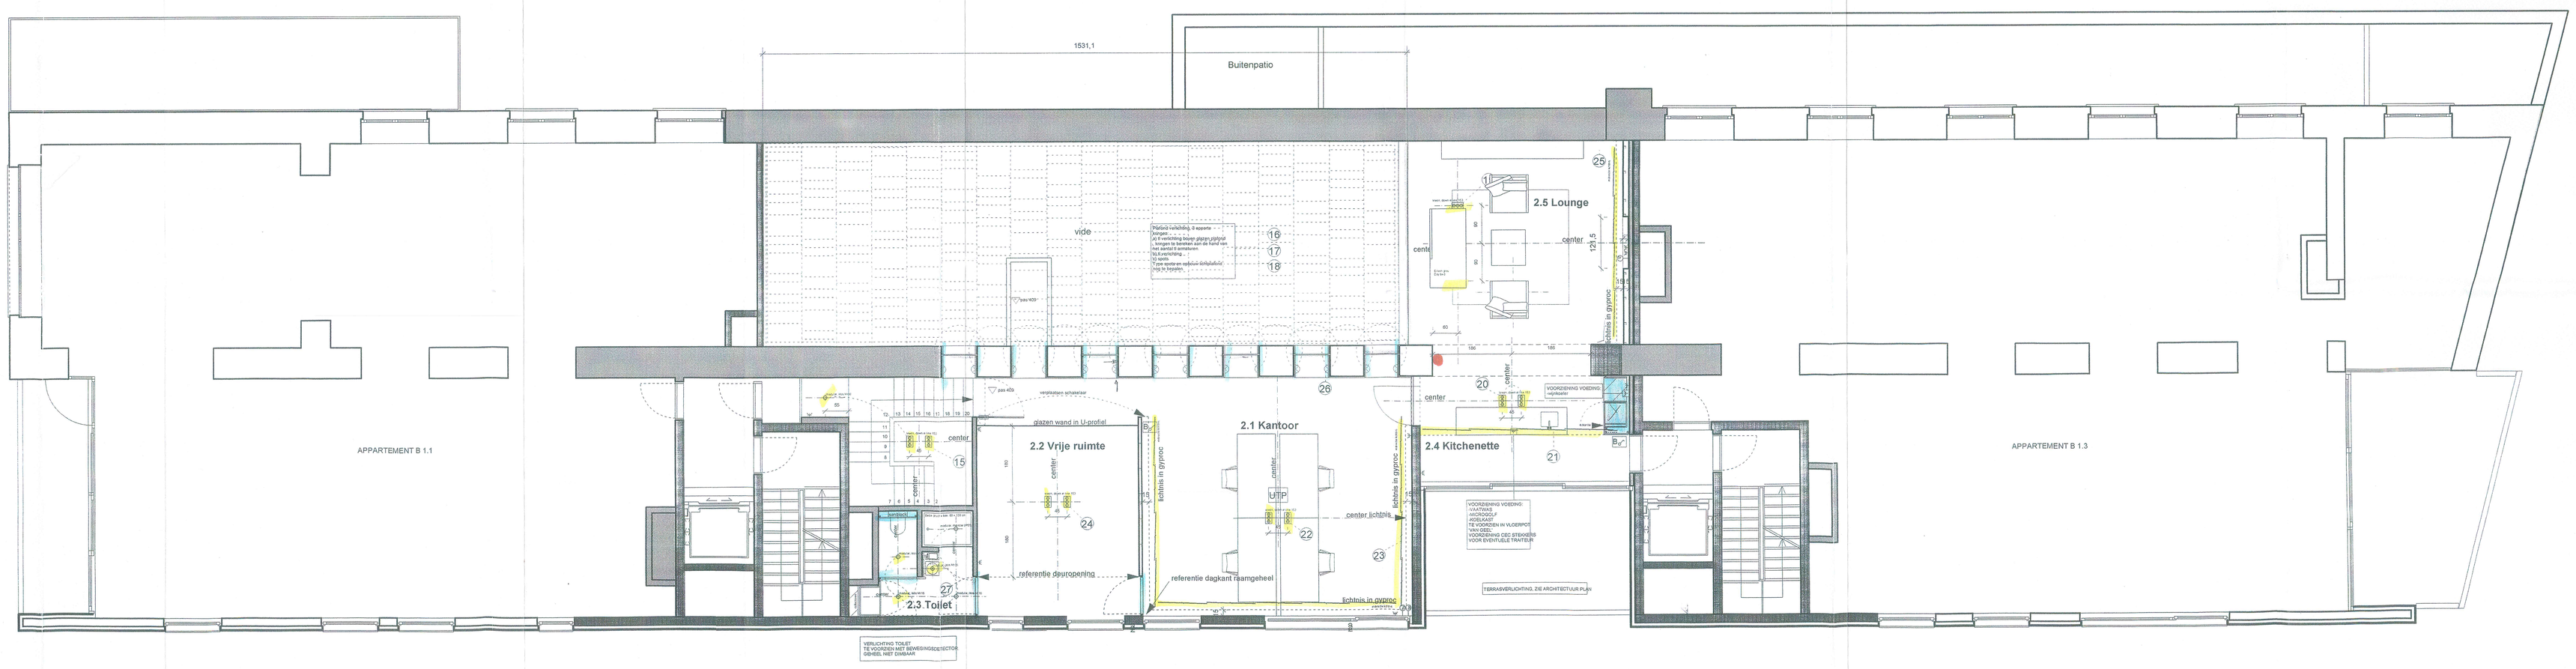

VERDIEP 1

	modular, 8tos M/16
	treon, down in line 153 (1st)
	treon, down in line 153 (3st)
	treon, prolage 80, 120 cm
	recuperatie armatuur
	badlamp(gezaneel (aftrek), (aftrek), (aftrek) badlampgezaneel, ant.water,buitenspanning
	vloerpot van geel Fax, tel & internet
*8 lichtdjn ingewerkt in U-profiel (indirect licht op plafond) 4st T5 (gem/naast gipsblatt) *Onderzijde van U-profiel is voorzien van opbouwvoet	
*8 lichtdjn ingewerkt in porcc nis. (indirect licht)	
UTP	Bijkomende UTP aansluiting

NUMMERING KRINGEN GELIJKVLOERS

1) TI lichtdjn achter kaste.
2) Wandarmatuur.
3) Spots onder wetfeels
4) Spots onder wetfeels
5) Indirecte 8 verlichting aan gipsplaaton plafond.
6) Inbouwspots aan gipsplaton plafond.
7) VERVALT
8) Inbouwspots aan gipsplaton plafond. Inkomzone
9) Trapverlichting
10) Wandverlichting tussen kolommen in inkomzone.
11) Inbouwspots boven werkunits in atelier.
12) Toilet verlichting.
13) TI lichtdjn in stuw en zwkond in atelier.
14) Pendelarmaturen in personeelsruimte/kitchenette

NUMMERING KRINGEN tbt VERDIEPING

15) Inbouwspots boven trapha.
16) TI verlichting glazen plafond (zone vide)
17) TI verlichting glazen plafond (zone vide)
18) TI verlichting glazen plafond (zone vide)
19) Inbouwspots
20) Inbouwspots
21) Indirecte schtms aan zone terras
22) Inbouwspots
23) Indirecte schtms
24) Inbouwspots
25) Indirecte schtms
26) Vloerspots aan kolommen (zone berkoungs)
27) Verlichting toilet

ONDERWERP	LIBAERS & BERQUIN	
ONTWERP	INRICHTING KANTOOR	
LIGGING	COCKERILLKAAI / LEUVENSTRAAT/TIMMERWERFSTRAAT 2000 ANTWERPEN BLOK.B gelijkvloers eerste verdiep	
KAD.SECTIE		
BOUWHEER	INT.ARCHITECTEN	AANNEMERS
LIBAERS & BERQUIN	ontwerpburo CO.TWEE Joachimstraat/Kerkstraat Christian Van Spaendonck/ Gert Van Dorthoven Dagtekenlaan 14 B-2018 Antwerpen TEL. 03/238 62 49 FAX 03/237 38 79	

LIBAERS & BERQUIN

MATEN ZIJN STEEDS TERPLAATSE TE CONTROLEREN DOOR DE BETREFFENDE UITVOERDER

DOSSIERNUMMER	LEUVENSTRAAT 1	
DATUM 04/06/2007		
		A
		B
		C
		D
		E
		F
		G
ABST 1	Grondplan, Schaal 1/50	