

KEURING

TEKENING

Formaat: A3 Werfnr: 13W005

Schaal: 1/50 Bladnr.: 2

Revisie: As Buijldatum: 05/11/2014

WERF

Appartement A1.02


Inplanting Electriciteit

Hardenvoort 23/102 B-2060 Antwerpen

INSTALLATEUR

BTI

Bouwtechnische Installati
 Hoge Mauw 460 B-2370 Aars
 T: 014/68 81 60 - F: 014/68 81 61
 info@btinstallaties.be

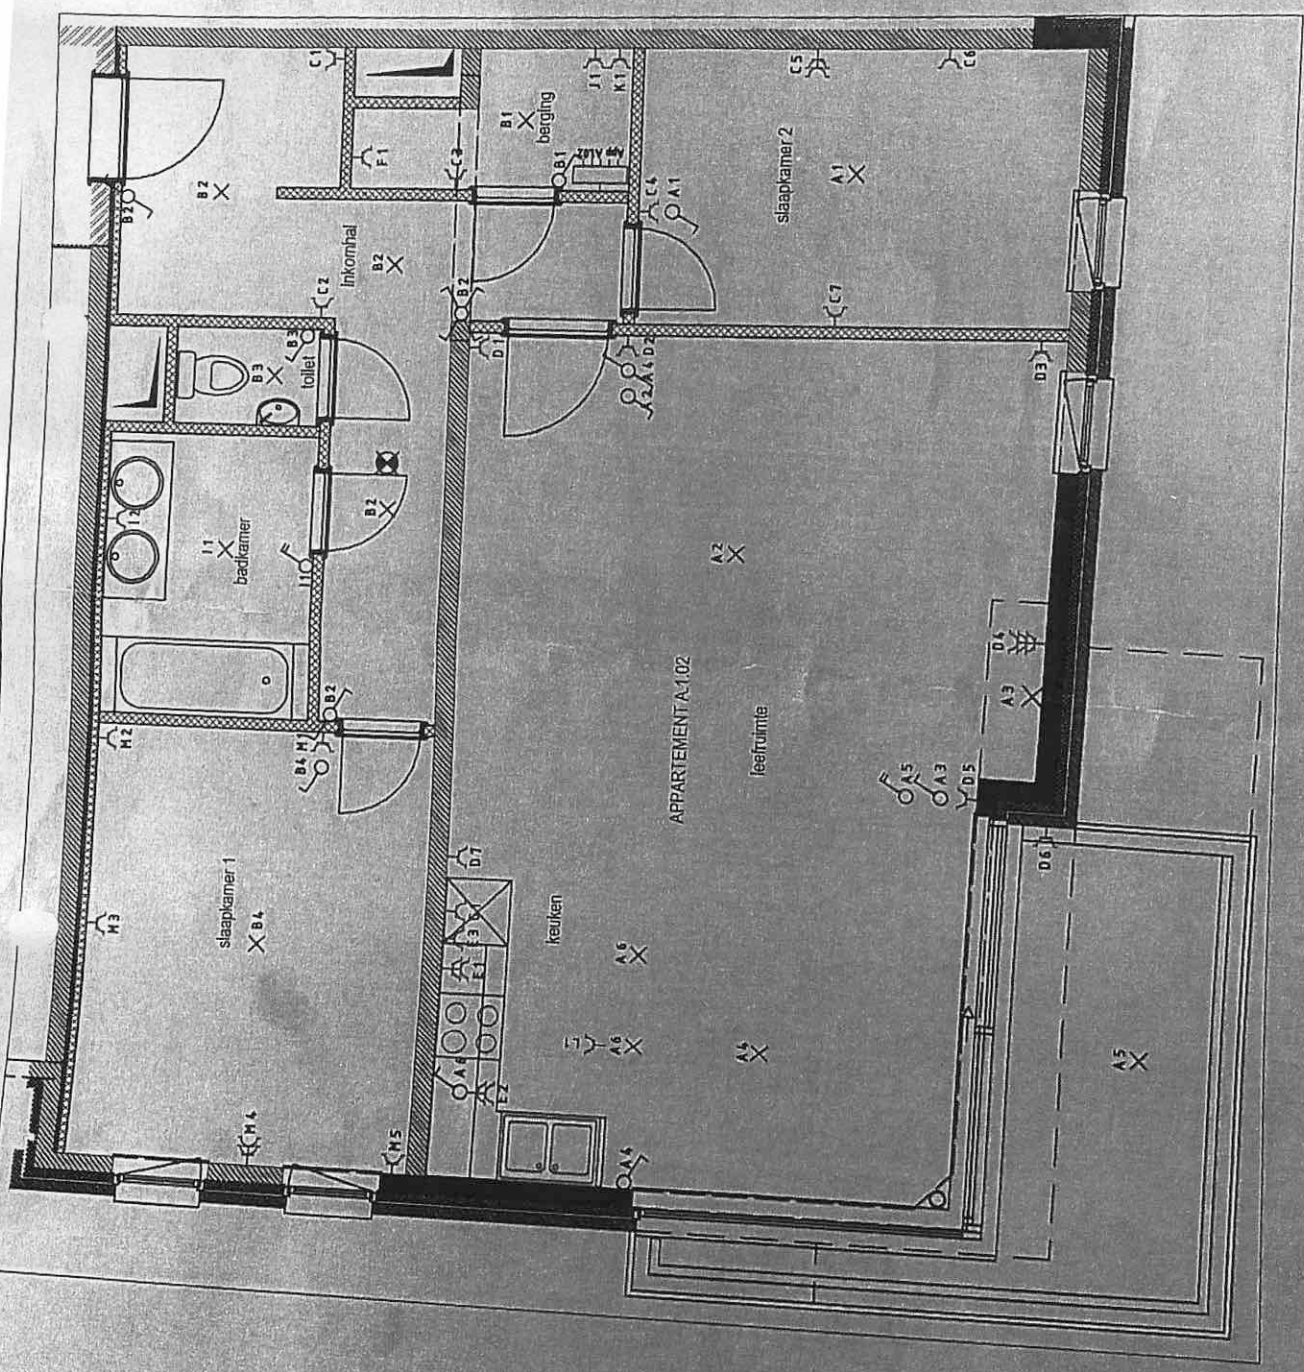

KEURING	TEKENING	WERF	INSTALLATEUR
	Formaat: A3 Werfnr: 13W005 Schaal: 1/50 Bladnr.: 2	Appartement A1.02 Inplanting Electriciteit Hardenvoort 23/102 B-2060 Antwerpen	BTI Bouwtechnische Installatie Hooge Maat 460 B-2370 Ase T: 014/88 91 60 - F: 014/66 1 info@btinstallaties.be