


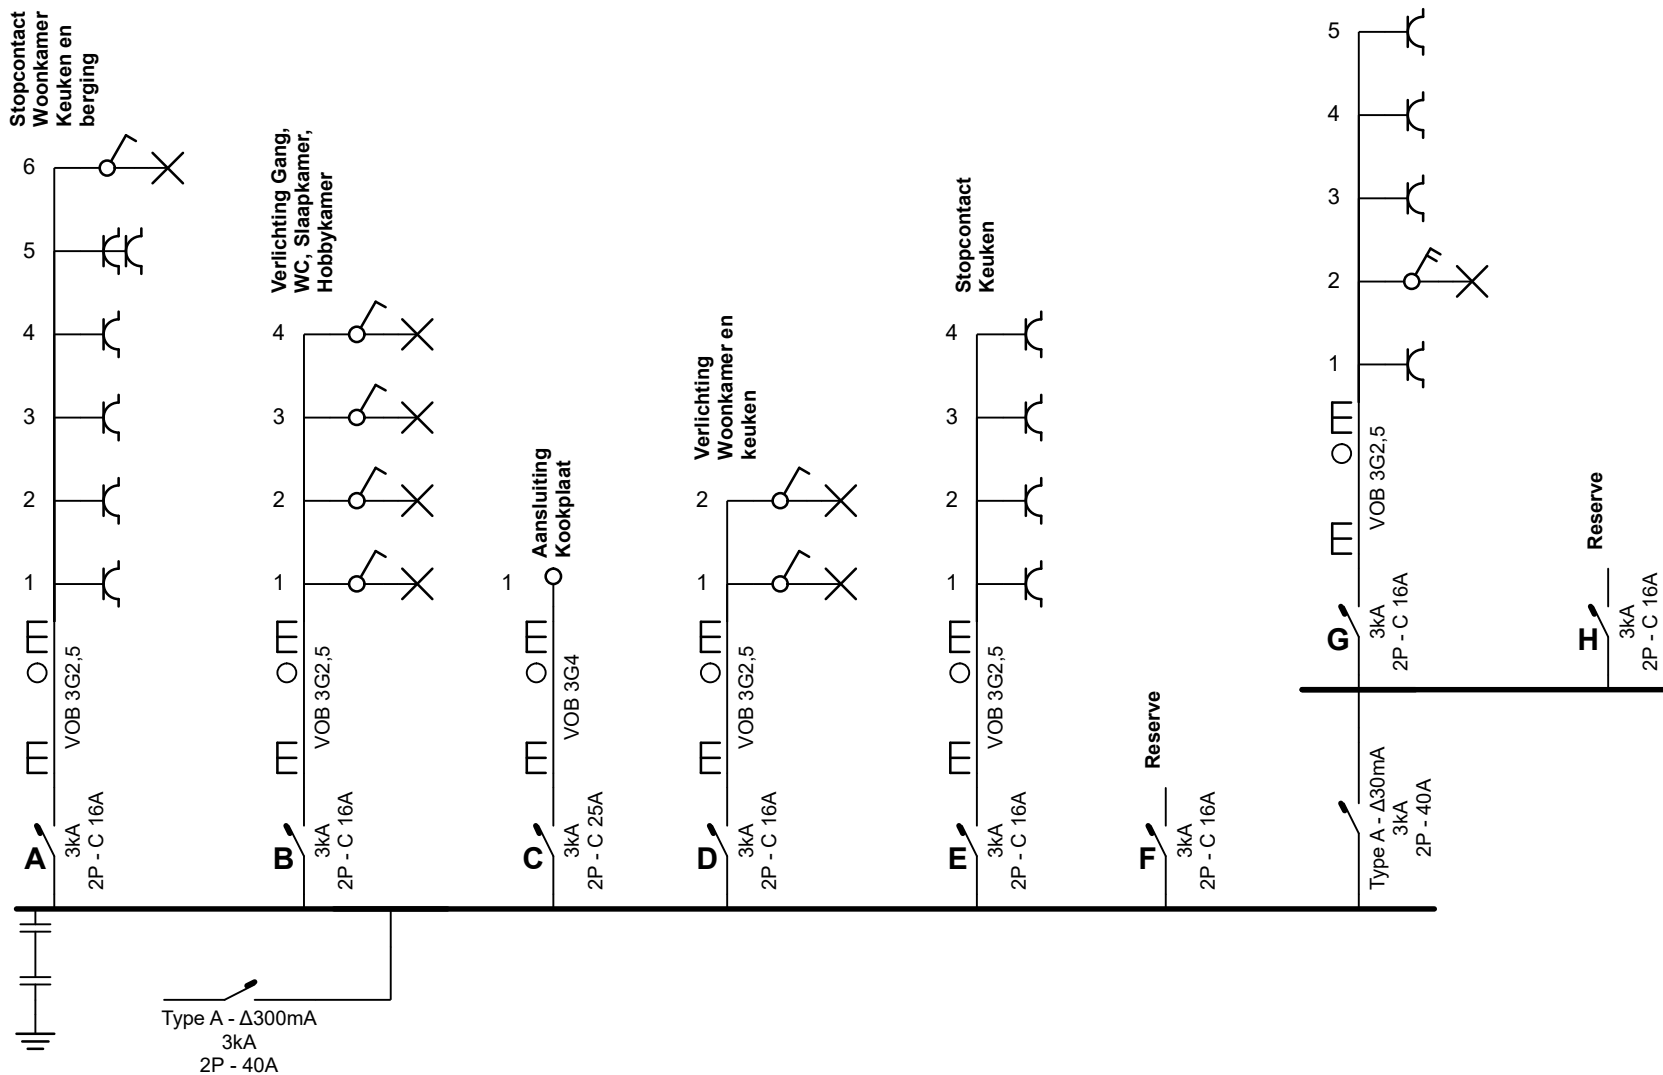

Plaats van de elektrische installatie

Niki Claus
Frieslandstraat 4 Bus 137
2660 Hoboken
GSM: 0471397976
e-mail: nikkiclaus91@gmail.com


Installateur

Niki Claus
Frieslandstraat 4 Bus 137
2660 Hoboken
GSM: 0471397976
e-mail: nikkiclaus91@gmail.com

p. 1/3

Eendraadschema

2 x 230V ~ 50Hz

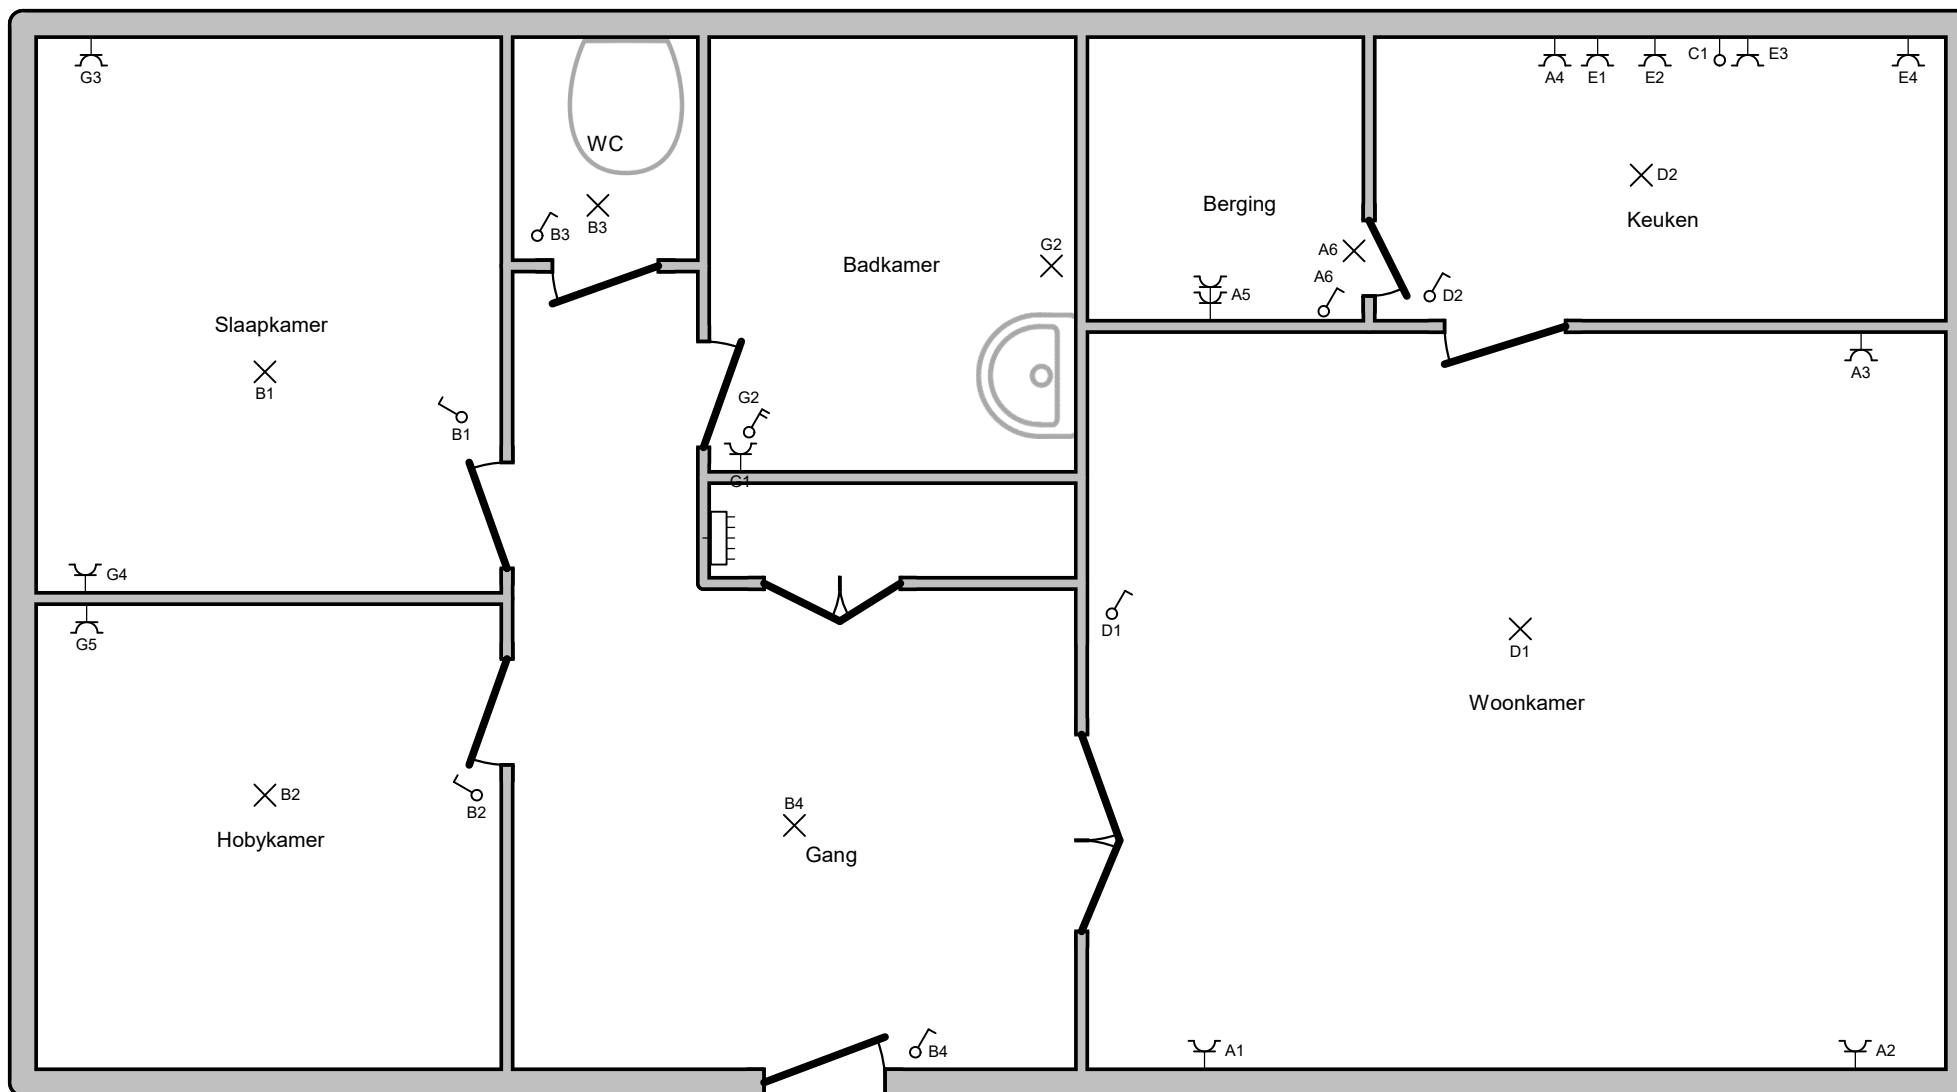

Plaats van de elektrische installatie

Niki Claus
Frieslandstraat 4 Bus 137
2660 Hoboken
GSM: 0471397976
e-mail: nikkiclaus91@gmail.com

Installateur

Niki Claus
Frieslandstraat 4 Bus 137
2660 Hoboken
GSM: 0471397976
e-mail: nikkiclaus91@gmail.com

p. 2/3 Situatieschema

2 x 230V ~ 50Hz

A	Stopcontact Woonkamer Keuken en berging
B	Verlichting Gang, WC, Slaapkamer, Hobbykamer
C	Aansluiting Kookplaat
D	Verlichting Woonkamer en keuken
E	Stopcontact Keuken
F	Reserve
G	Verlichting en stopcontact badkamer slaapkamer en hobbykamer
H	Reserve

Plaats van de elektrische installatie Niki Claus Frieslandstraat 4 Bus 137 2660 Hoboken GSM: 0471397976 e-mail: nikkiclaus91@gmail.com	Installateur Niki Claus Frieslandstraat 4 Bus 137 2660 Hoboken GSM: 0471397976 e-mail: nikkiclaus91@gmail.com	p. 3/3 Lijst Kringen
		2 x 230V ~ 50Hz
Schema's getekend door: Hovhannes 0493933900 RenoProf - BTW BE 0699.618.042		