



ZETEL ANTWERPEN  
Van der Sweepstraat 3 bus 44  
2000 Antwerpen  
Tel. 03 216 28 90  
Fax 03 238 86 65

ZETEL BRUSSEL  
Clovislaan 15  
1000 Brussel  
Tel. 02 230 81 82  
Fax 02 230 80 08

EAN: \_\_\_\_\_  
Ref.: \_\_\_\_\_ Teller nr. \_\_\_\_\_  
Index: \_\_\_\_\_

O. ref.: \_\_\_\_\_

U. ref.: \_\_\_\_\_

VERSLAG NR.: B/10/03/2007

**PROCES-VERBAAL OVER HET ONDERZOEK VAN EEN ELEKTRISCHE LAAGSPANNINGSINSTALLATIE**

ADRES INSTALLATIE: Toshini Celik

bruinestraat 13

EIGENAAR: 2000 Antwerpen

Adres: \_\_\_\_\_

OPDRACHTGEVER: Idem

Adres: \_\_\_\_\_

INSTALLATEUR: \_\_\_\_\_

Adres: \_\_\_\_\_

BTW of IK: \_\_\_\_\_

Datum van het onderzoek: 30/03/2007 Aard van het onderzoek: gelijkvormigheidsonderzoek ~~controlebezoek~~ volgens:

(AREI art. 270) (AREI art. 271) (AREI art. 276) (ARAB art. 262) (T.R. art. 231) (Voorschr. stroomlev.) \_\_\_\_\_

Aard installatie: Nieuwe - Uitbreiding - Wijziging - Voorlopig - Verzwaring - overdracht eigendom: App 1e verdieping Type der lokalen: \_\_\_\_\_

Begin werken: Fundering vóór-na 1.10.81 - Elektrische installatie vóór-na 1.10.81 - 1.1.83 AREI art.86

Aansluiting: Spanning 2x230 V Bescherming van de aansluiting 40 A Aut leest

Voedingskabel hoofdbord: 2 X 10 mm<sup>2</sup> Alg. schakelaar: type ADJ

Type van de aardelektrode: lus - baren - pennen - horizontale geleider Schema: TT

Aantal borden: 2; Aantal eindstroombanen: 9; RA: 22 Ohm; RI tot 100 MOhm

BESCHRIJVING:

\* Stroomdringen: zie eindrapportage

UITGEVOERDE CONTROLES: zie verso

FASTGESTELDE INBREUKEN EN/OF NOTA'S: geen

| PROCES-VERBAAL VAN HET<br>GELIJKVORMIGHEIDSONDERZOEK |
|------------------------------------------------------|
| gezien op                                            |
| de aangestelde van de stroomverdelers                |
| naam:                                                |
| handtekening:                                        |

PLICHTEN VAN DE EIGENAARS, BEHEERDERS OF HUURDERS: Zie keerzijde.


- BESLUIT
1. De installatie is conform. De ingangsklemmen van de algemene ADS werden verzegeld en de ééndraads en situatieschema's werden voor gezien getekend. De installatie dient opnieuw gecontroleerd uiterlijk op 30/03/2008 (art. 271 AREI) alsook vóór de ingebruikname van elke belangrijke wijziging of beduidende uitbreiding, uitgevoerd voor deze datum.
  2. De installatie is niet conform.
  3. De installatie mag in dienst blijven indien zonder vertraging wordt voldaan aan de vastgestelde inbreuken en de gepaste maatregelen getroffen worden opdat de installatie geen gevaar vormt voor personen of goederen. De installatie is niet conform. De installatie dient opnieuw gecontroleerd te worden door hetzelfde organisme uiterlijk op \_\_\_\_\_

AGENT-ONDERZOEKER:  
naam + handtekening

De directeur,

EEN SITUATIESCHETSIJN


1 verdieping

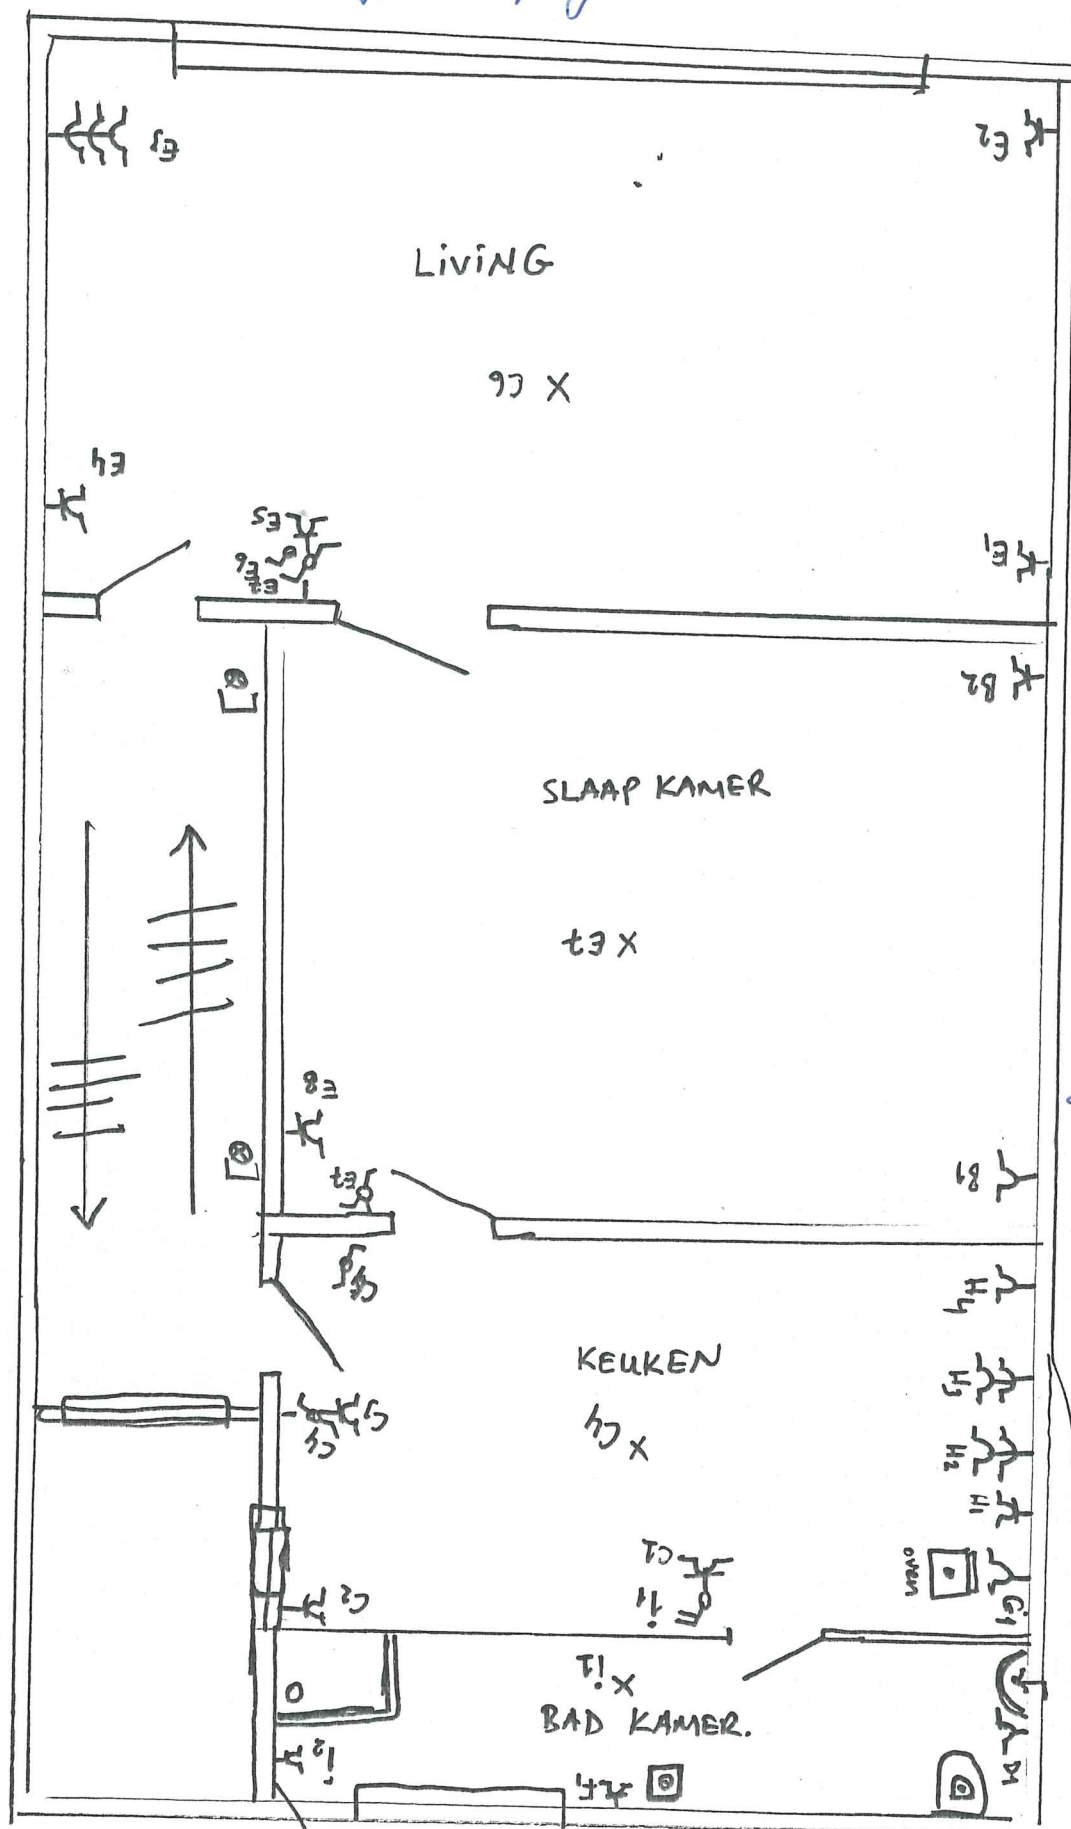


Eigenaar van: Tahsin Celik  
adres van uitvoering: Brussel straat 13  
2000 ANTWERP

De verantwoordelijke voor  
de uitvoering van het werk  
Dundar Esref  
02/04/2007

# 1 verdieping

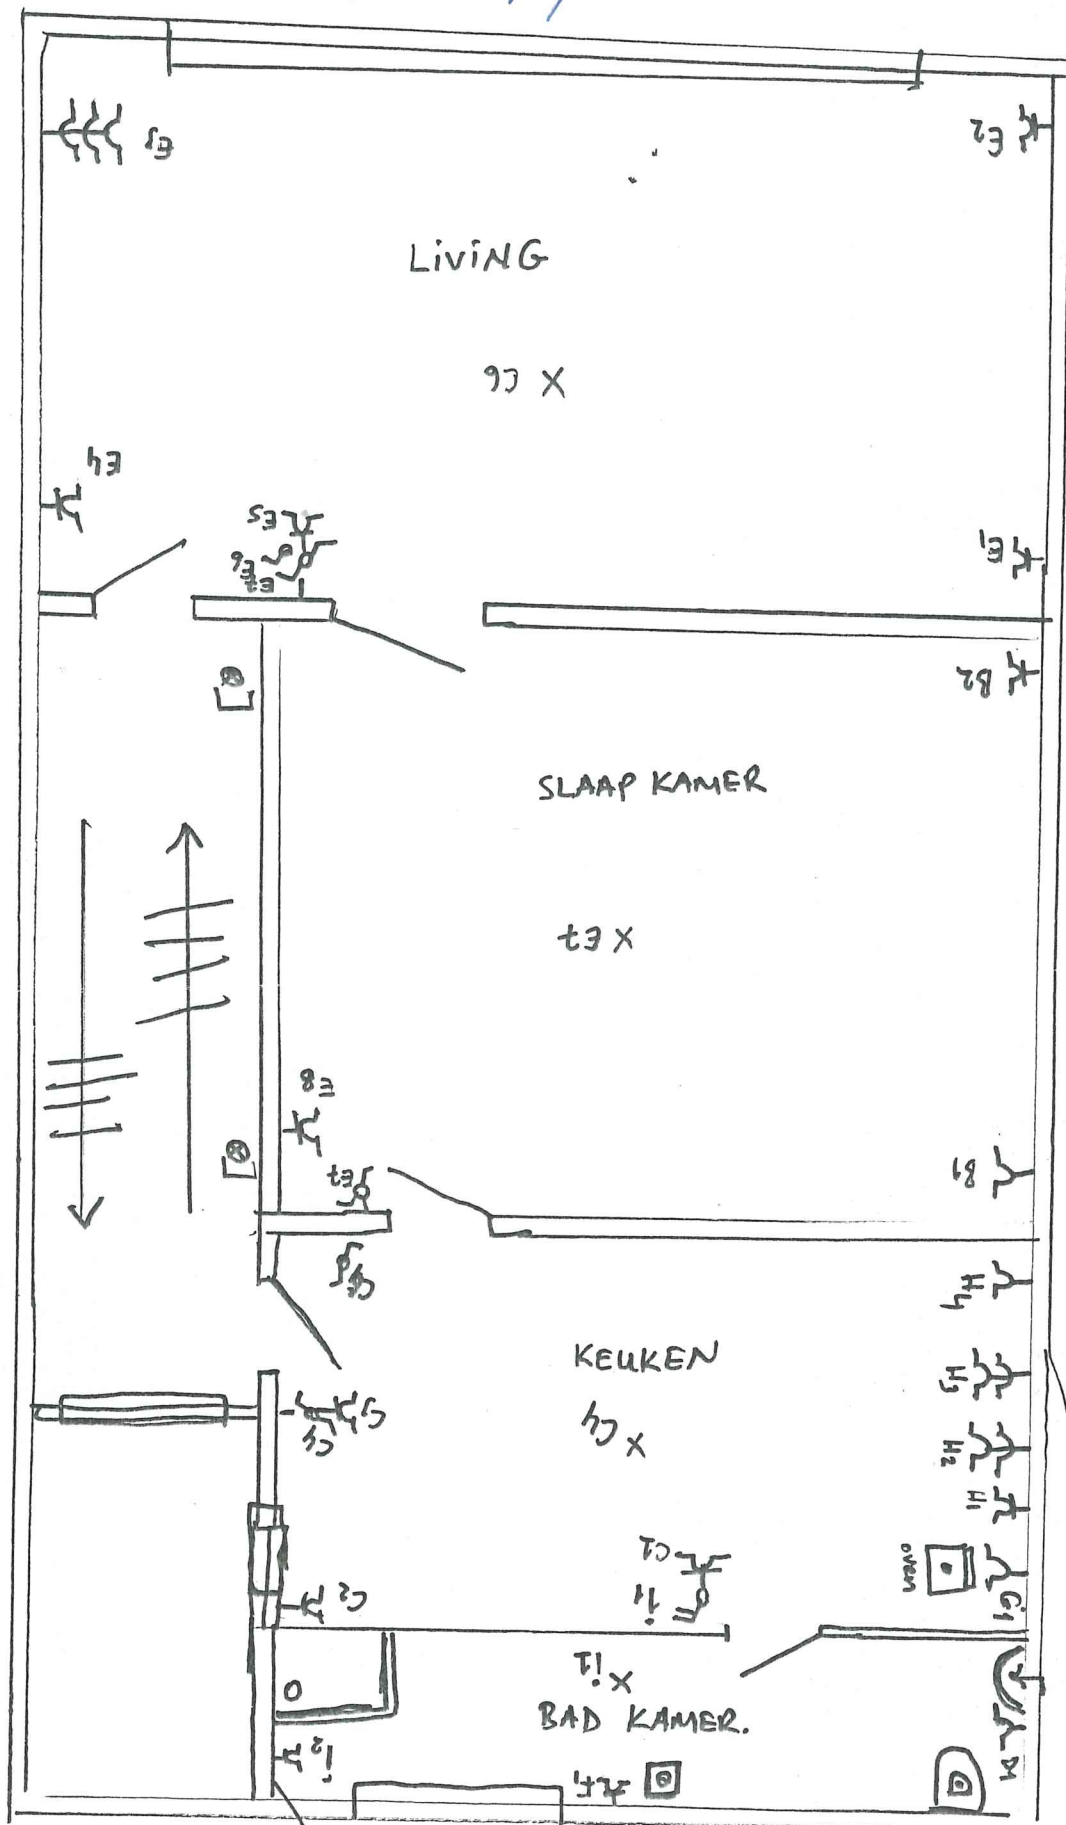


Eigenaar van: Tahsin Celik  
 adres van uitvoering: Brussel straat 13  
 2000 ANTWERP.

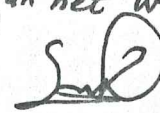De verantwoordelijke voor  
 de uitvoering van het werk  
 Dundar Esref   
 02/04/2007



1<sup>e</sup> verdieping

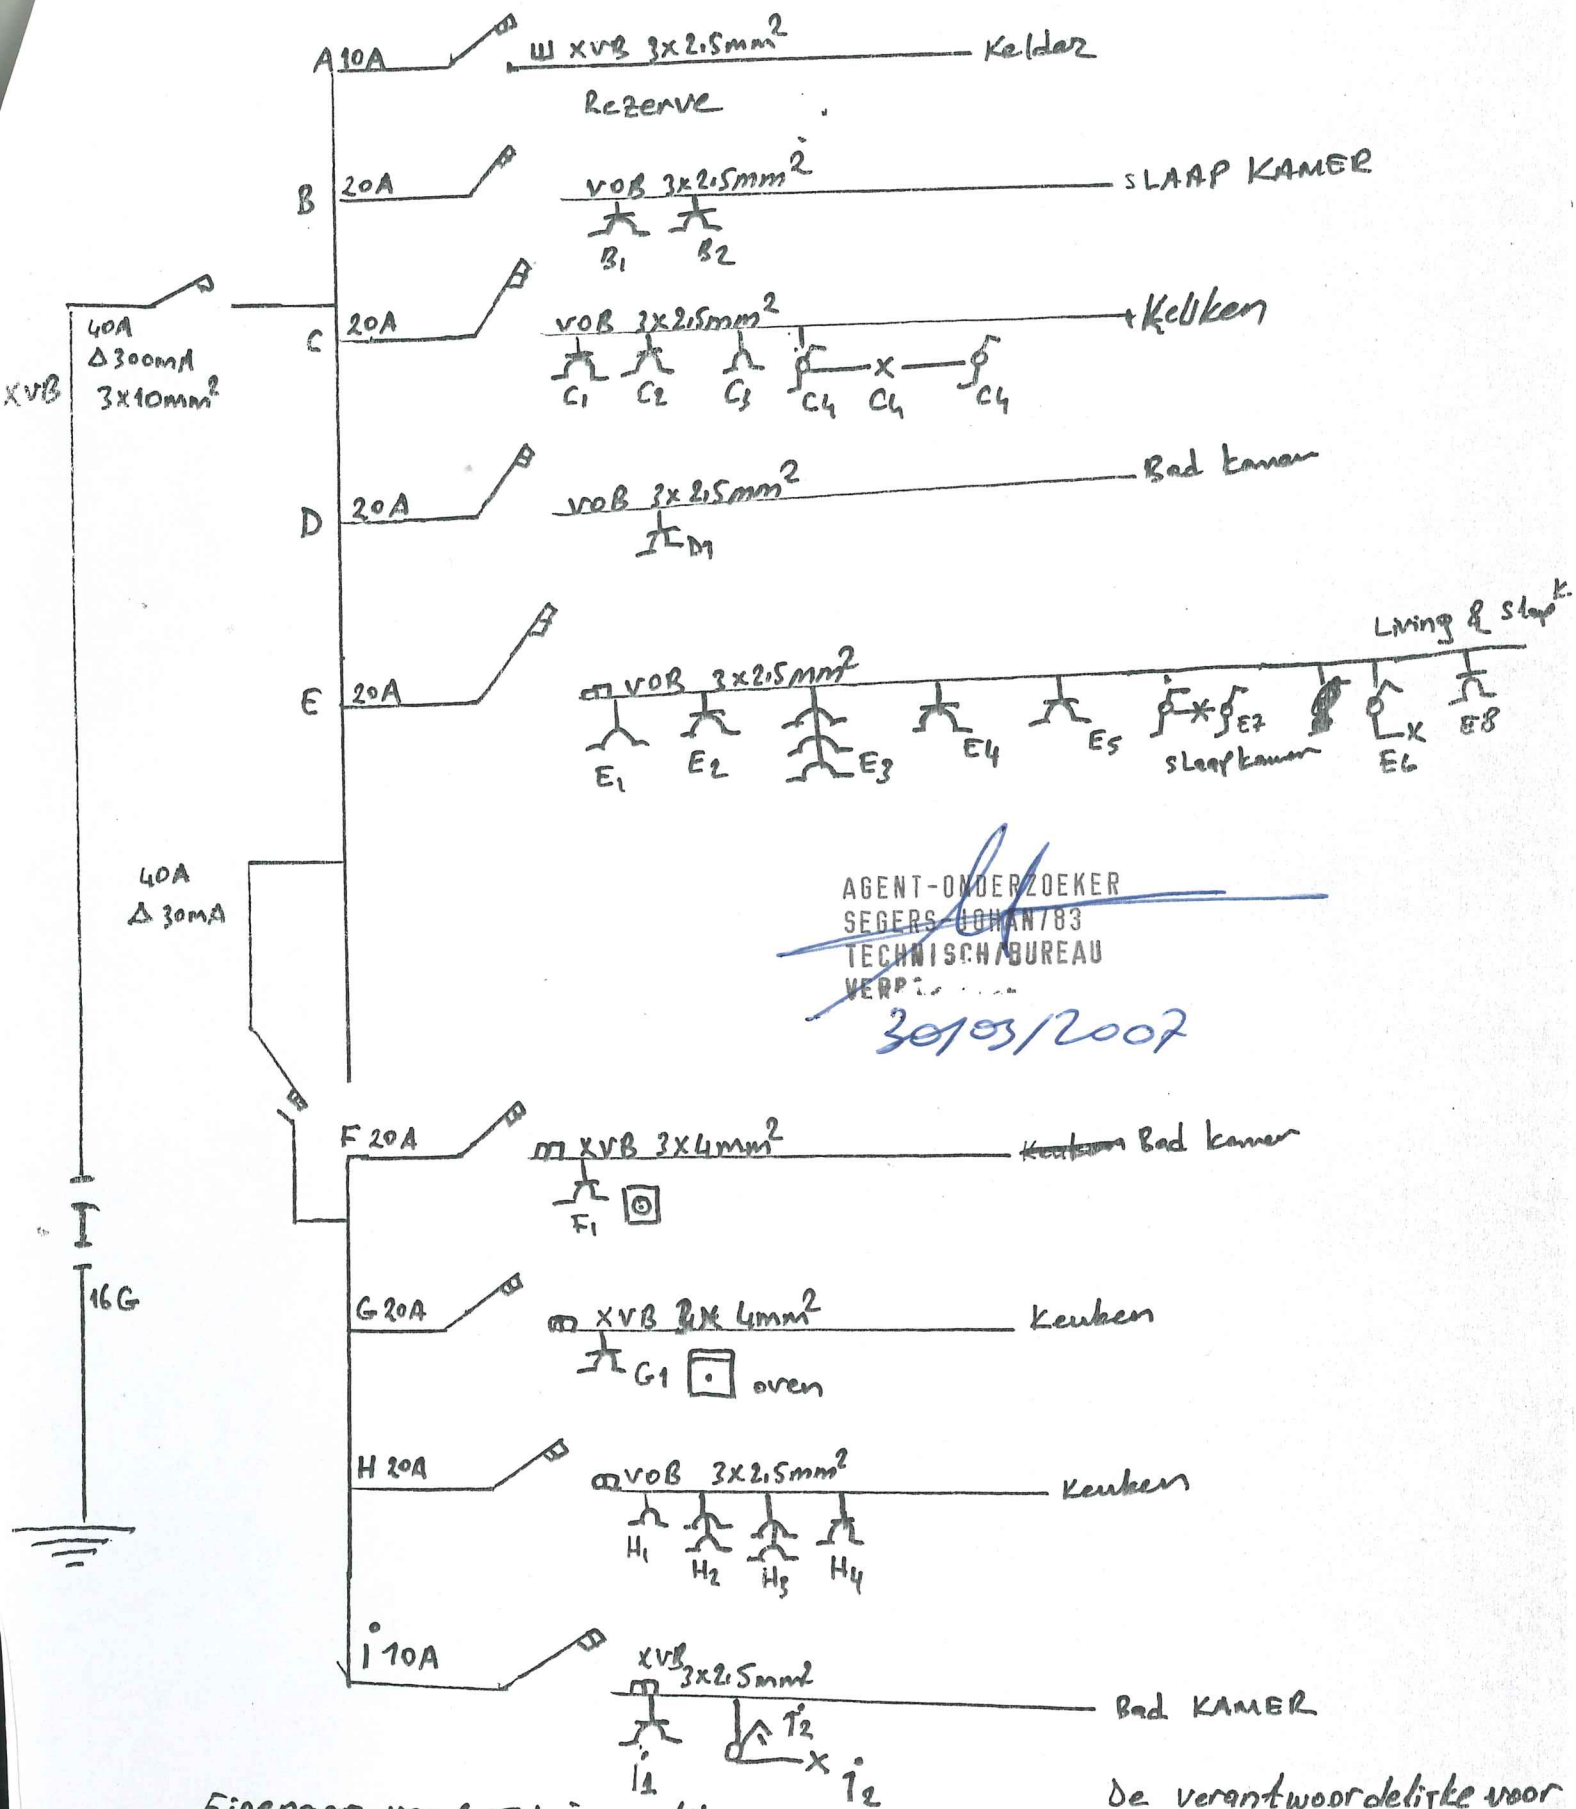

Eigenaar van: Taksin celik


Adres van uitvoering: Brussel straat 13  
2000 ANTWERPEN

De verantwoordelijke voor  
de uitvoering van het werk

Dunder Esref 02/04/2007

SD

1<sup>e</sup> verdieping

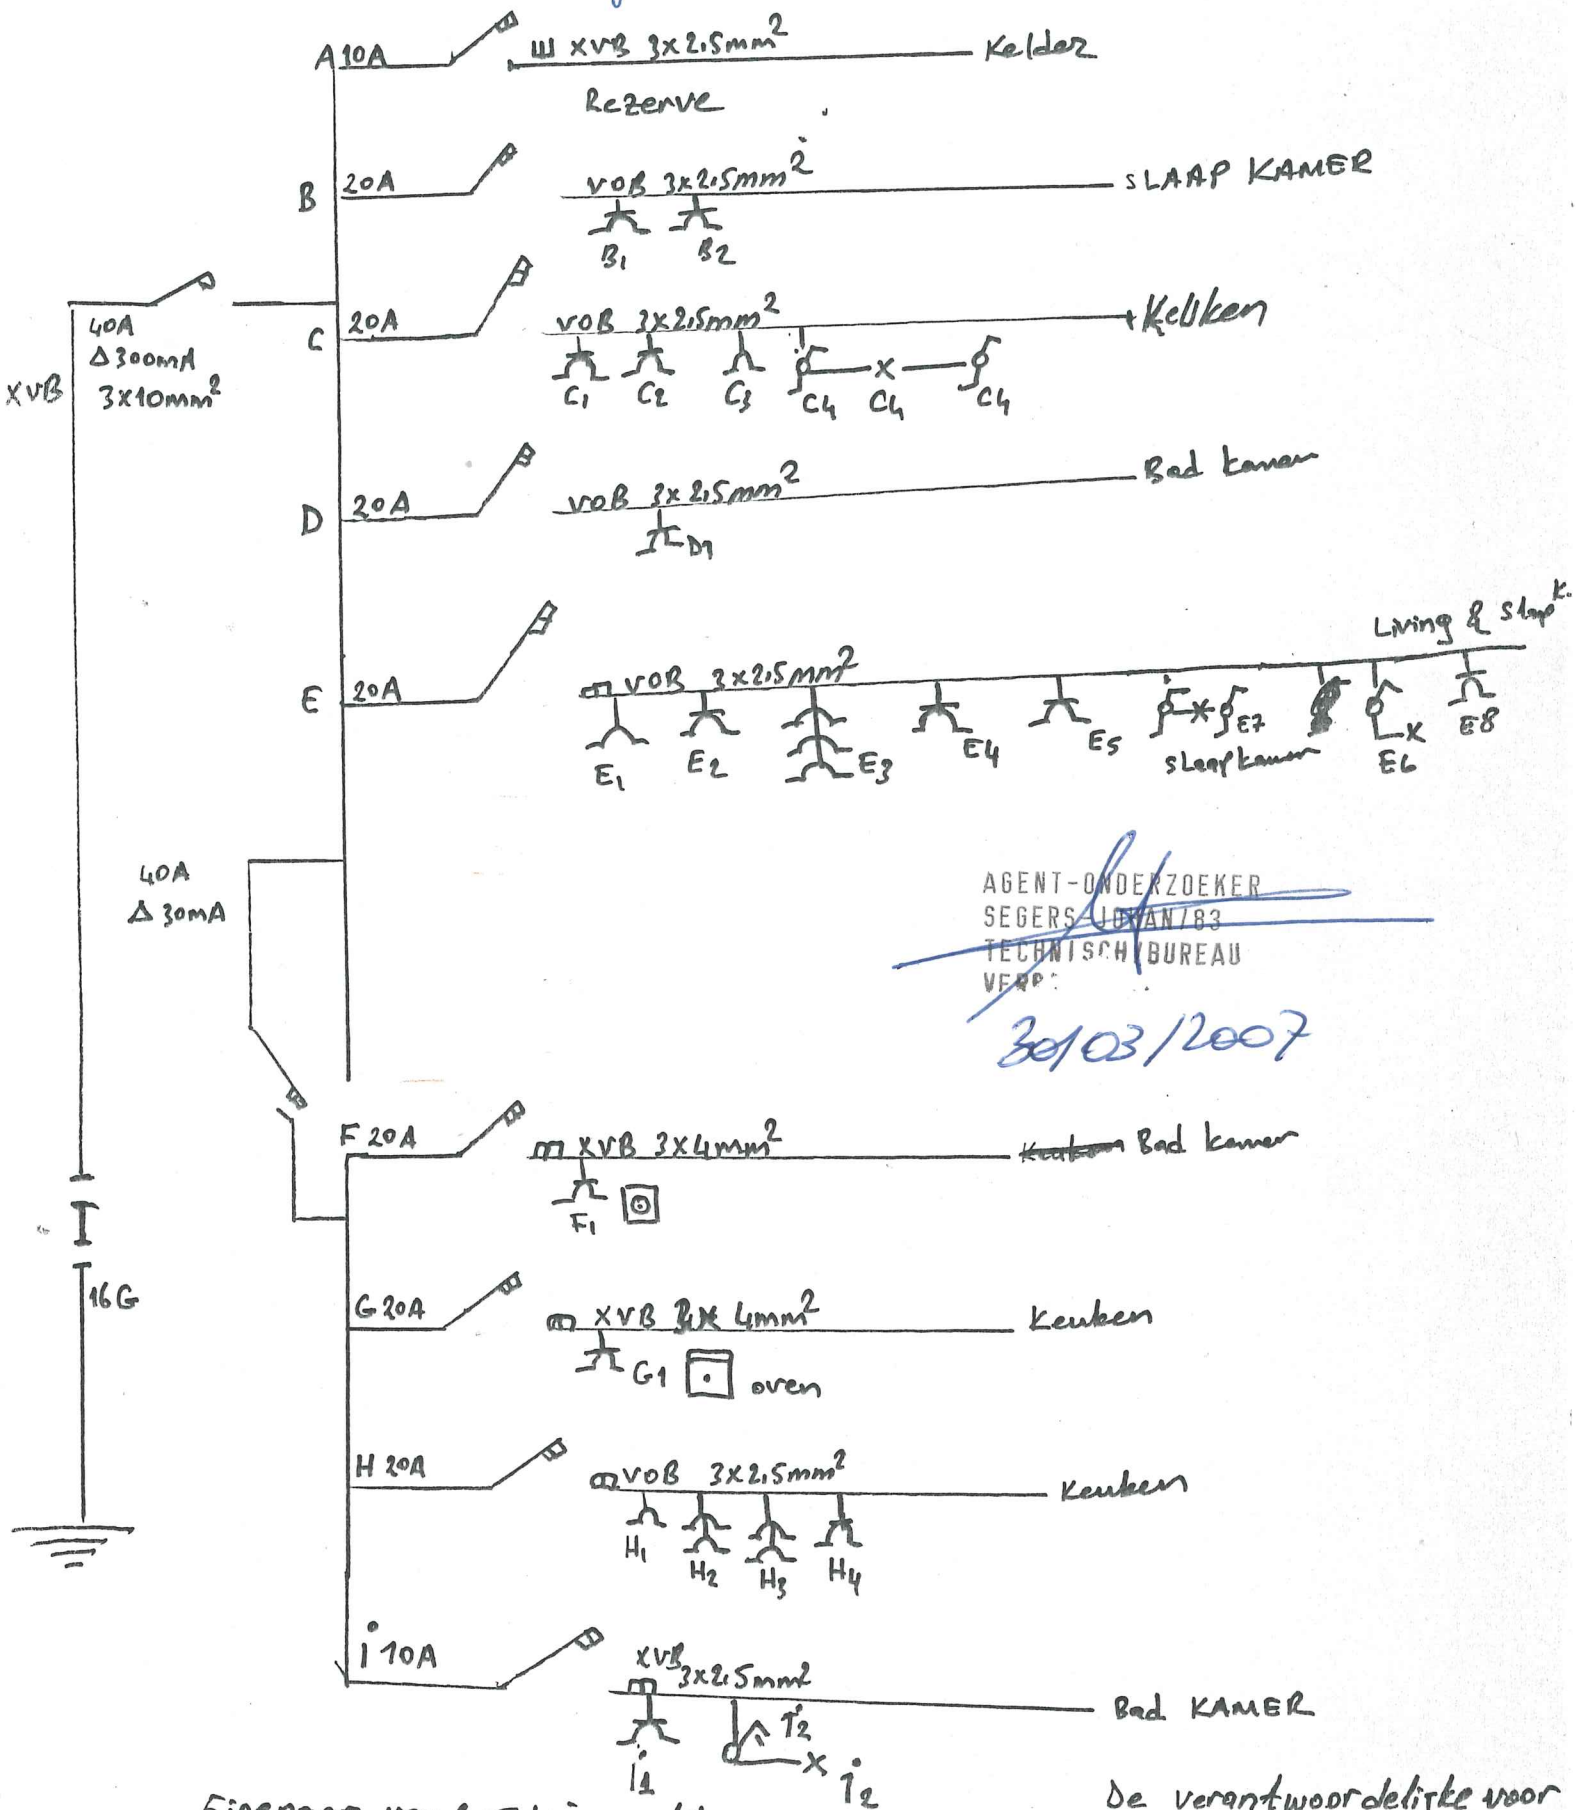

AGENT-ONDERZOEKER  
SEGBERS J. VAN '83  
TECHNISCH BUREAU  
VERP.

30/03/2007

Eigenaar van: Tahsin celik

Adres van uitvoering: Brussel straat 13  
2000 ANTWERPEN

De verantwoordelijke voor  
de uitvoering van het werk  
Dunder Esref 02/04/2007

Sch