


# Gemeente Kontich

2de afdeling  
nr. 64/f/2

sectie C

## Opmetingsplan

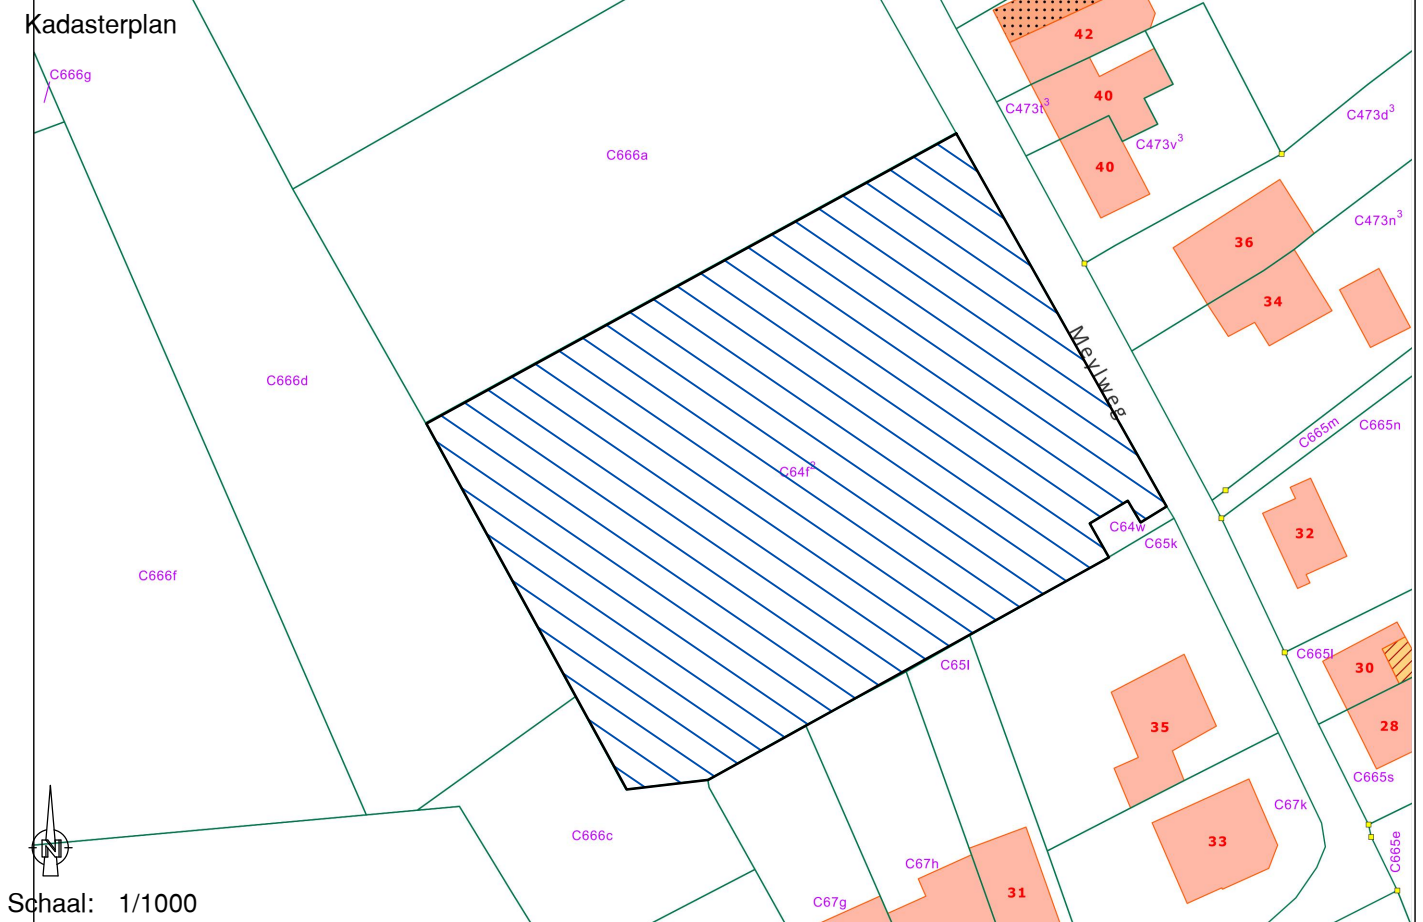

Schaal: 1/1000

Opgemeten en in plan gebracht door  
beëdigd landmeter - expert.  
Inschrijvingsnummer federale raad LAN 11 1486

Brasschaat, 17 januari 2018

Vermeiren Frederik

### LEGENDE:

- Scheipunt
- Perceelsgrens
- Erfdienstbaarheid
- Bestaand gebouw
- Bestaande afsluiting



Vermeiren Frederik landmeter-expert BVBA  
Bredabaan 1231  
2930 Brasschaat

+32 (0) 471 37 87 40  
frederik@landmetervermeiren.be

BTW BE0661.845.747


Referentienummer PRECAD:

11602-10332

Schaal

1/500

048-T-001-18-01

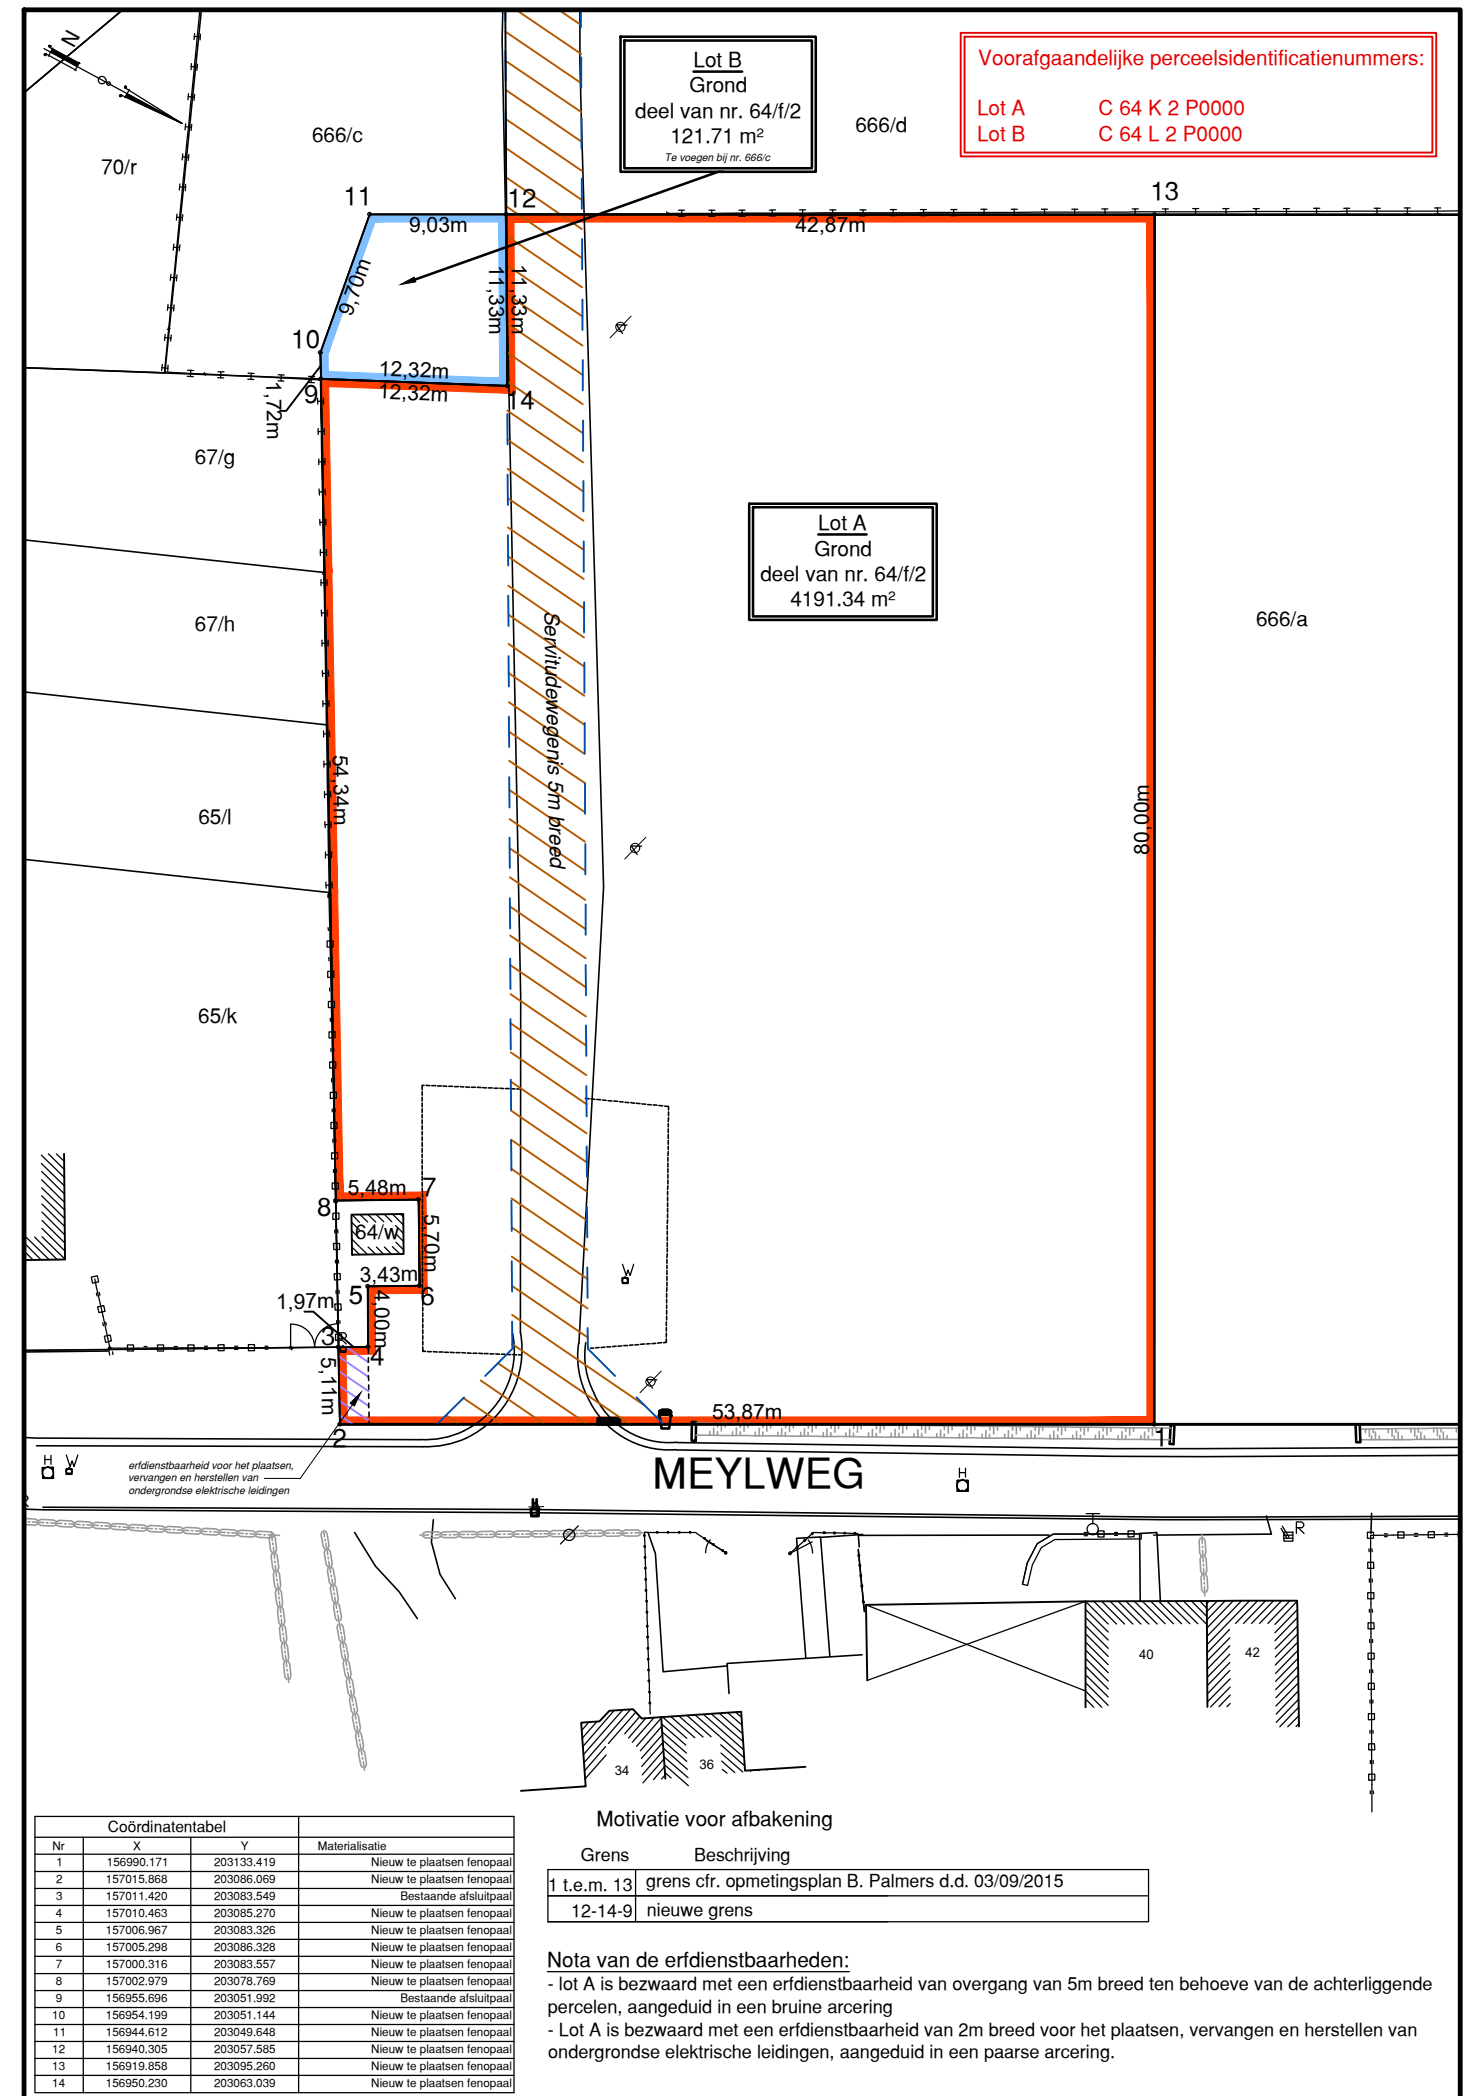

Lot B  
Grond  
deel van nr. 64/f/2  
121.71 m²  
Te volgen bij nr. 666/c

Voorafgaandelijke perceelsidentificatienummers:  
Lot A C 64 K 2 P0000  
Lot B C 64 L 2 P0000

Lot A  
Grond  
deel van nr. 64/f/2  
4191.34 m²

erfdienstbaarheid voor het plaatsen,  
vervangen en herstellen van  
ondergrondse elektrische leidingen

MEYLWEG

### Motivatie voor afbakening

Grens	Beschrijving
1 t.e.m. 13	grens cfr. opmetingsplan B. Palmers d.d. 03/09/2015
12-14-9	nieuwe grens

**Nota van de erfdienstbaarheden:**  
- lot A is bezwaard met een erfdienstbaarheid van overgang van 5m breed ten behoeve van de achterliggende percelen, aangeduid in een bruine arcering  
- Lot A is bezwaard met een erfdienstbaarheid van 2m breed voor het plaatsen, vervangen en herstellen van ondergrondse elektrische leidingen, aangeduid in een paarse arcering.

Nr	X	Y	Materialisatie
1	156990.171	203133.419	Nieuw te plaatsen fenopaal
2	157015.868	203086.069	Nieuw te plaatsen fenopaal
3	157011.420	203083.549	Bestaande afsluitpaal
4	157010.463	203085.270	Nieuw te plaatsen fenopaal
5	157006.967	203083.326	Nieuw te plaatsen fenopaal
6	157005.298	203086.328	Nieuw te plaatsen fenopaal
7	157000.316	203083.557	Nieuw te plaatsen fenopaal
8	157002.979	203078.769	Nieuw te plaatsen fenopaal
9	156955.696	203051.992	Bestaande afsluitpaal
10	156954.199	203051.144	Nieuw te plaatsen fenopaal
11	156944.612	203049.648	Nieuw te plaatsen fenopaal
12	156940.305	203057.585	Nieuw te plaatsen fenopaal
13	156919.858	203095.260	Nieuw te plaatsen fenopaal
14	156950.230	203063.039	Nieuw te plaatsen fenopaal