


Uitvoering volgens studie ingenieur stabiliteit en plan uitvoerend architect.

AFWERKING
 van binnen naar linkerbuur
 bezetting
 snelbouw
 Rotswol dikte conform EPB (18cm) - (midden = perceelsgrens)
 keperwerk
 panlatten
 kunstleien vezelcement

AFWERKING
 van binnen naar linkerbuur
 bezetting
 snelbouw
 Rotswol dikte conform EPB (18cm) - (midden = perceelsgrens)
 keperwerk
 panlatten
 kunstleien vezelcement

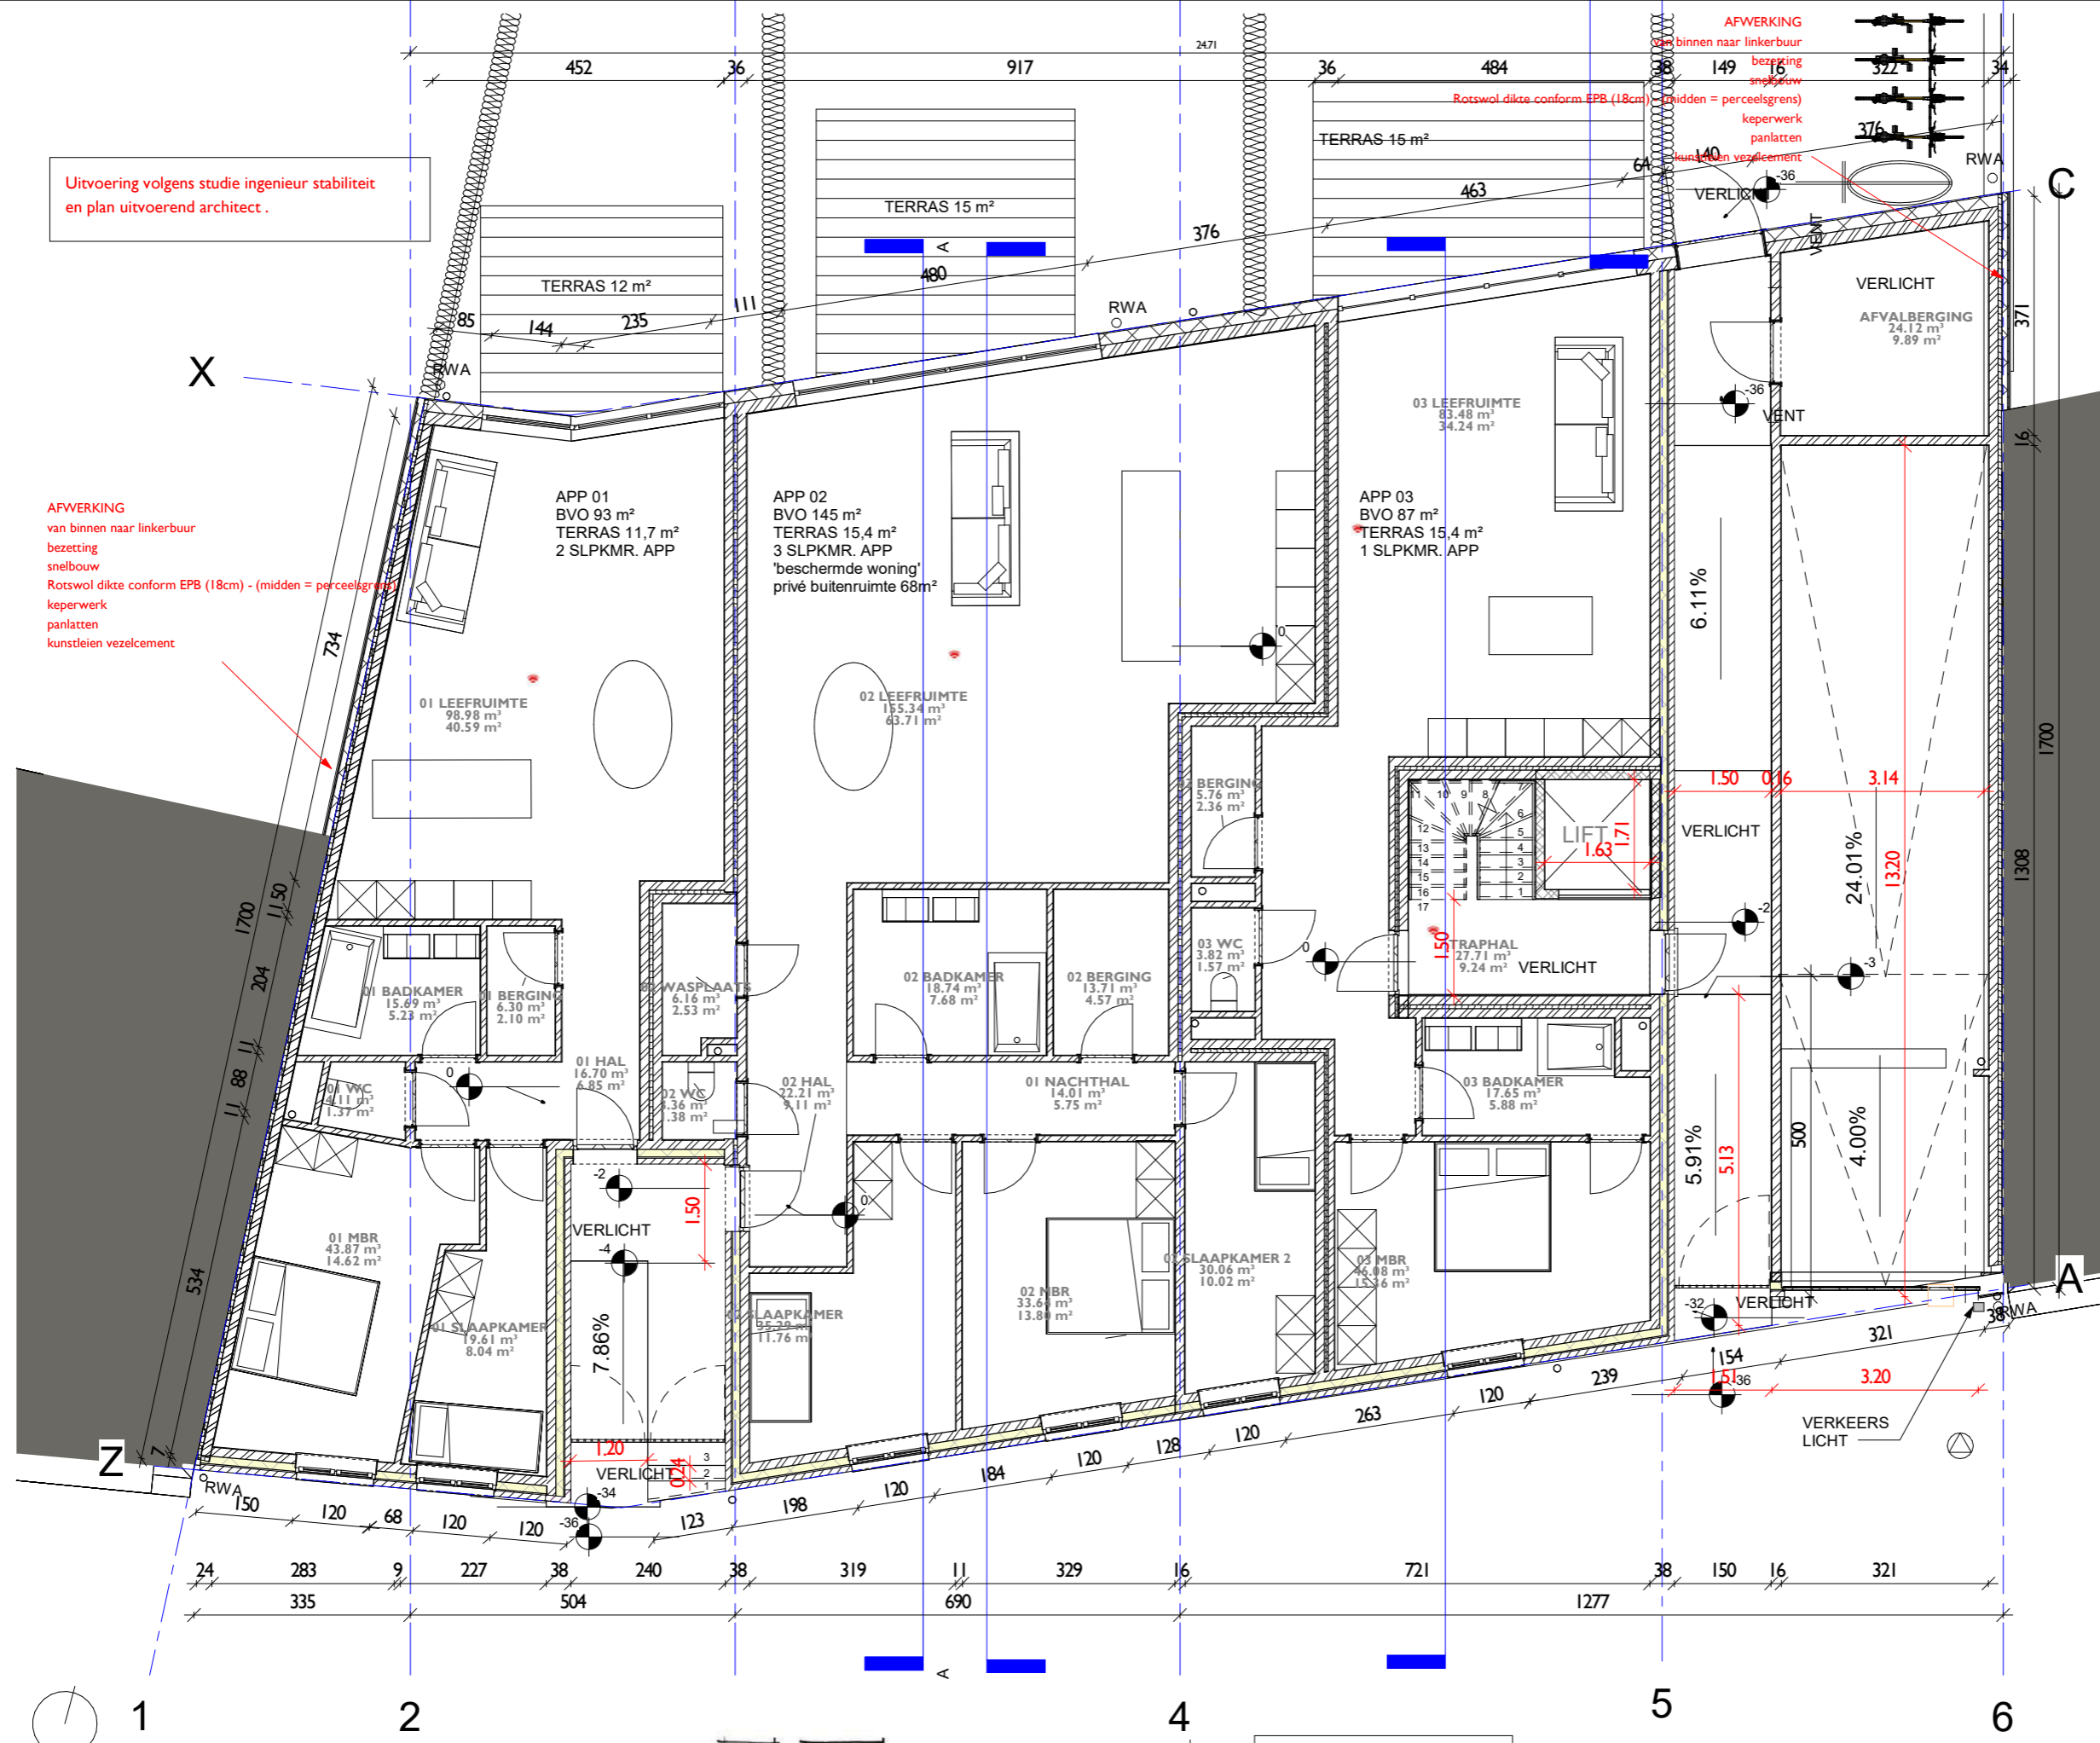

1 2 4 5 6

RETRA24

ARGom BV

Alfons Jeurissenstraat

Boechout

BA_RETRA_P_N_0_verd 0

schaal 1 : 100

14/03/2024