



366/n
De Gruyter - Willemans Dirk
bs S3

366/m
Vanderfeesten - Peefers G.
bs S4

Verkaveling goedgekeurd door de bestendige
deputatie van de prov. Antwerpen met besluit
van 31 augustus 2000 ref. ROBR/0000000066/EVM/BW




coördinatenlijst

1	1153.778	1007.812
2	1153.778	1042.812
3	1148.932	1084.497
4	1168.106	1084.378
5	1172.938	1042.813
6	1172.938	1007.813

NE VARIETUR
NIJLEN, 22/5/01

LOT 2 geschikt voor O.B. gelegen Grensstraat
kadastraal gekend nr 366/f-deel
GROOT VOLGENS METING 1.468 m²

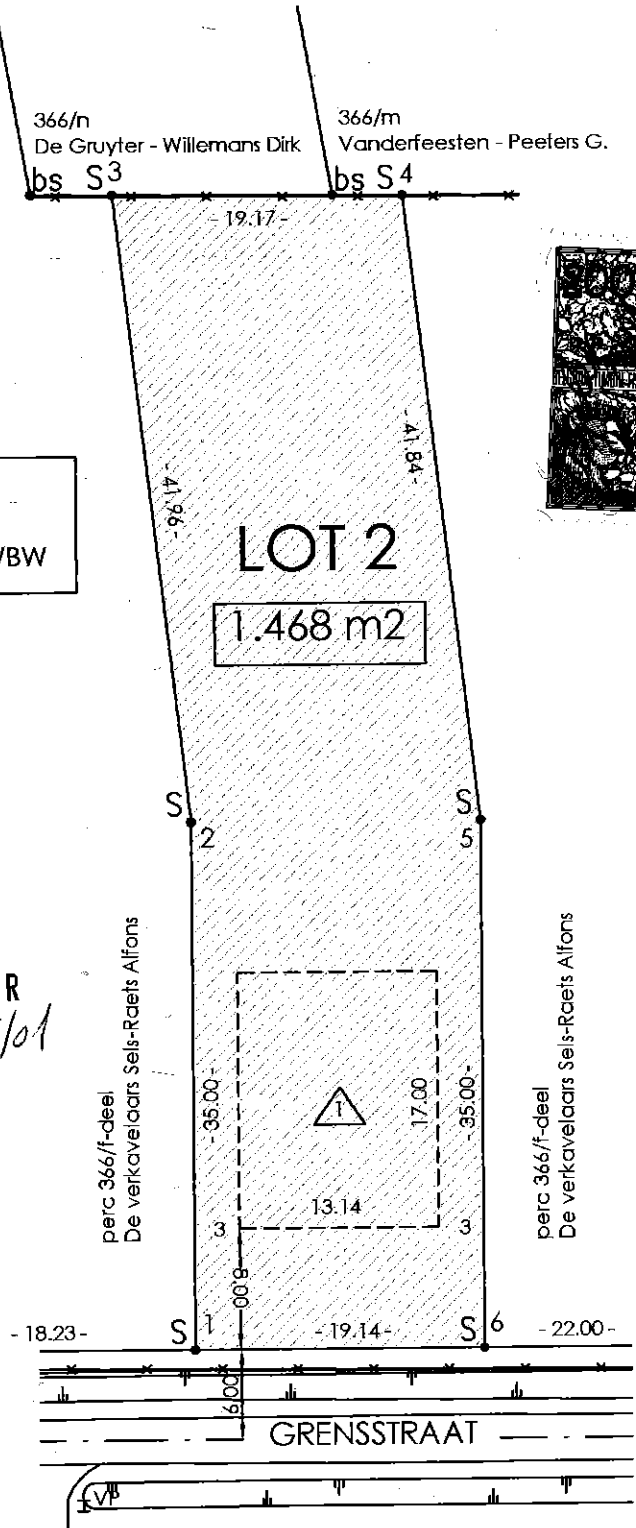

Handwritten signatures and notes:
Raets
Dirk Alaers
SCHAAL: 1/500

GEMEENTE NIJLEN 1^e afdeling sectie B

Verkavelingsplan
perceel 366/f-dl

Nr.	Wijziging	Datum	Naam
			de gezworen landmeter
			Dirk Alaers
			SCHAAL: 1/500
			Dossier: 1208

Alaers & Claes
Ingenieurs- en landmetersbureau bvba
Oud-Gemeentehuis Gestel Legrellestraat 172, 2590 BERLAAR
tel. 03/482.37.38 fax. 03/482.48.20 gsm 075/42.33.48

Meetplan Lot 2 6
A
Computer: sites\12\1208\DWG\1208lot2.dwg 07.11.2000

ME. registreerd les bladen gus verzendingen,
te LIER, Registratie , de - 5 JUNI 2001
Boek 6/34, blad 8, vak 4 Ontvangen:
1.000 FR. Duizend frank

DE E.A. INSPECTEUR

~~L. De Wever~~
L. DE WEVER



Verkaveling goedgekeurd door de bestendige deputatie van de prov. Antwerpen met besluit van 31 augustus 2000 ref. ROBR/0000000066/EVM/BW


coördinatenlijst

1	1172.938	1007.813
2	1195.005	1007.813
3	1172.938	1042.813
4	1168.106	1084.378
5	1186.118	1084.267


NE VARIETUR
NIJLEN, 22/5/01

Raet J

LOT 3 geschikt voor O.B. gelegen Grensstraat kadastraal gekend nr 366/f-deel GROOT VOLGENS METING 1.448 m²

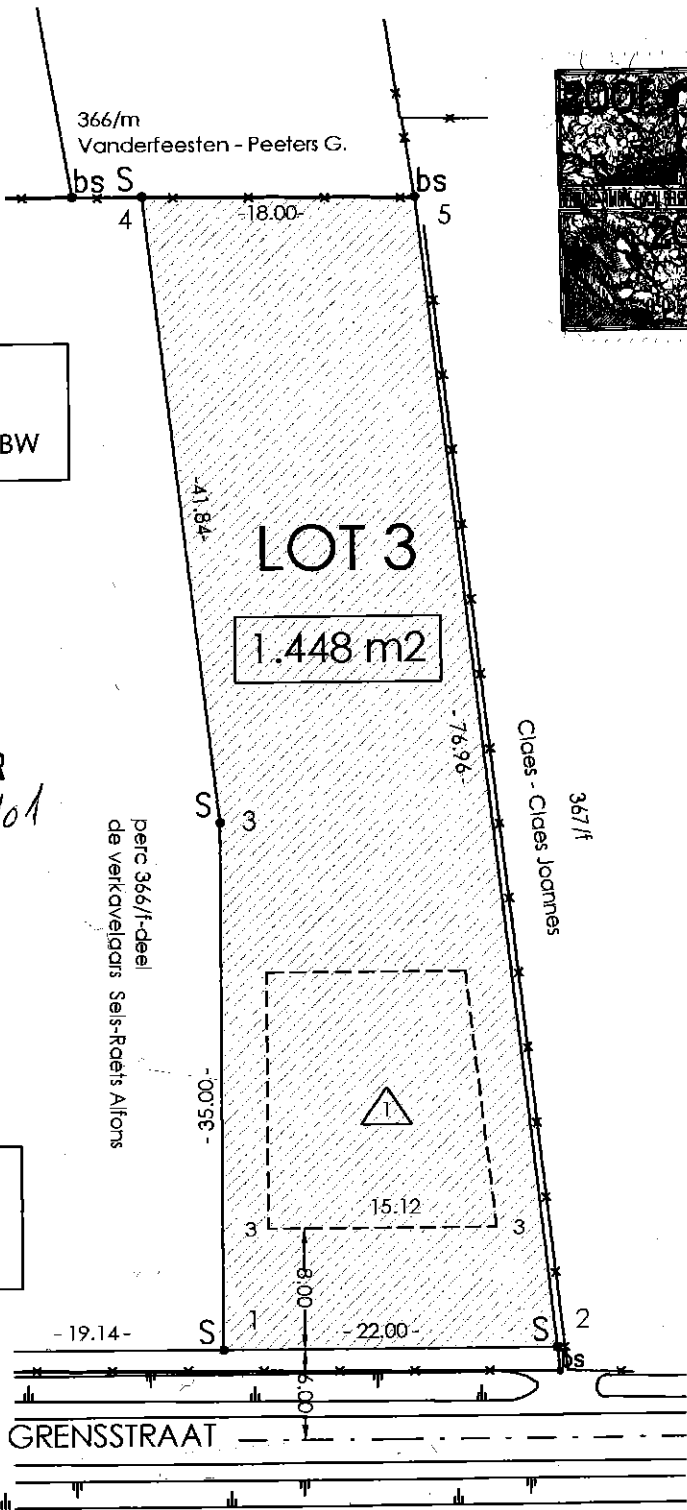

Handwritten signatures and scribbles.

GEMEENTE NIJLEN				1e afdeling sectie B		Verkavelingsplan perceel 366/f-dl	
Nr.	Wijziging	Datum	Naam	de gezworen landmeter		 Ingenieurs- en landmetersbureau bvba Oud-Gemeentehuis Gestel Legreestraat 172, 2590 BERLAAR tel. 03/482.37.38 fax. 03/482.48.20 gsm 075/42.33.48	
			Dirk Alaers	SCHAAL : 1/500		Meetplan Lot 3	
			Dossier : 1208	Computer : sites12\1208\DWG\1208lot1.dwg		6 A 07.11.2000	

voorgeregistreerd 11 bladen geen verzendingen.

re LIER, Registratie , de 5 JUNI 2001

Boek 6/34, blad 8, vak 1 Ontvangen

~~1.000 FR Duizend frank~~

DE E.A. INSPECTEUR

~~*L. De Wever*~~

L. DE WEVER