
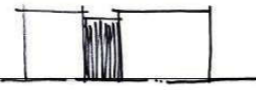


Uitvoering volgens studie ingenieur stabiliteit en plan uitvoerend architect.

AFWERKING van binnen naar linkerbuur bezetting snelbouw Rotswol dikte conform EPB (18cm) - (midden = perceelsgrens) keperwerk panlatten kunstleien vezelcement

AFWERKING van binnen naar linkerbuur bezetting snelbouw Rotswol dikte conform EPB (18cm) - (midden = perceelsgrens) keperwerk panlatten kunstleien vezelcement

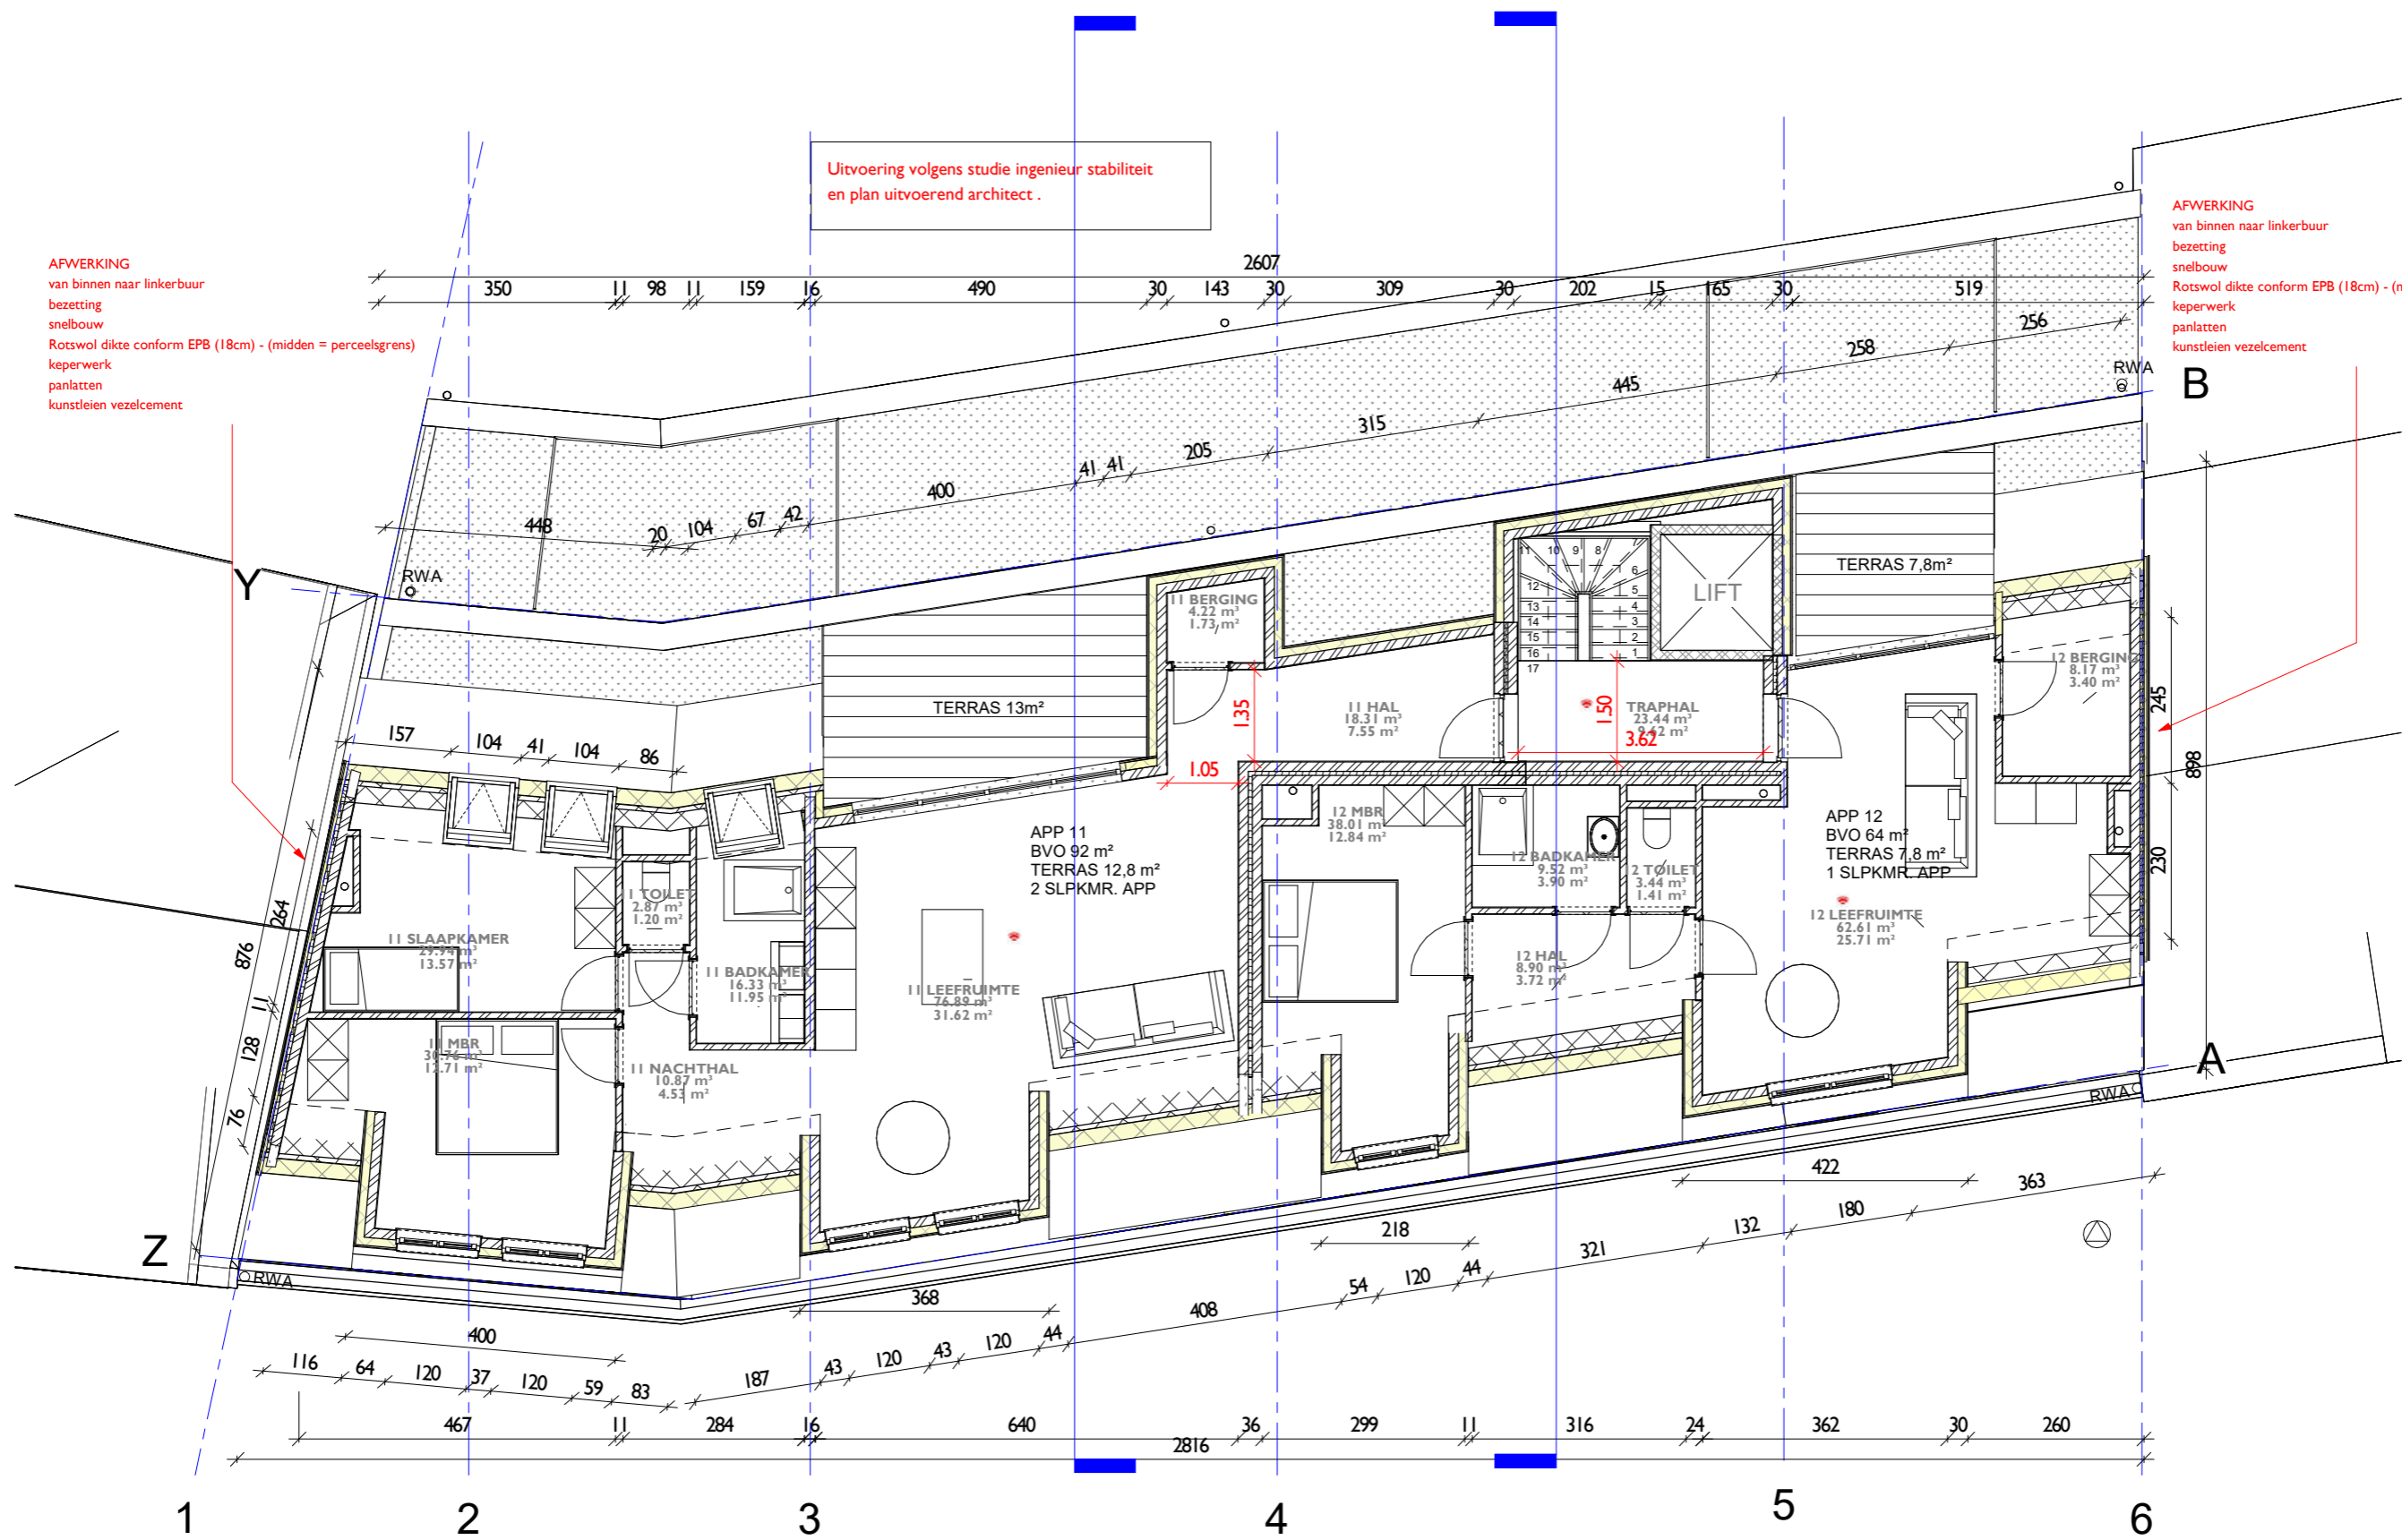

RETRA24
ARGom BV



Alfons Jeurissenstraat
Boechout

BA_RETRA_P_N_3_verd 3

schaal 1 : 100

14/03/2024