


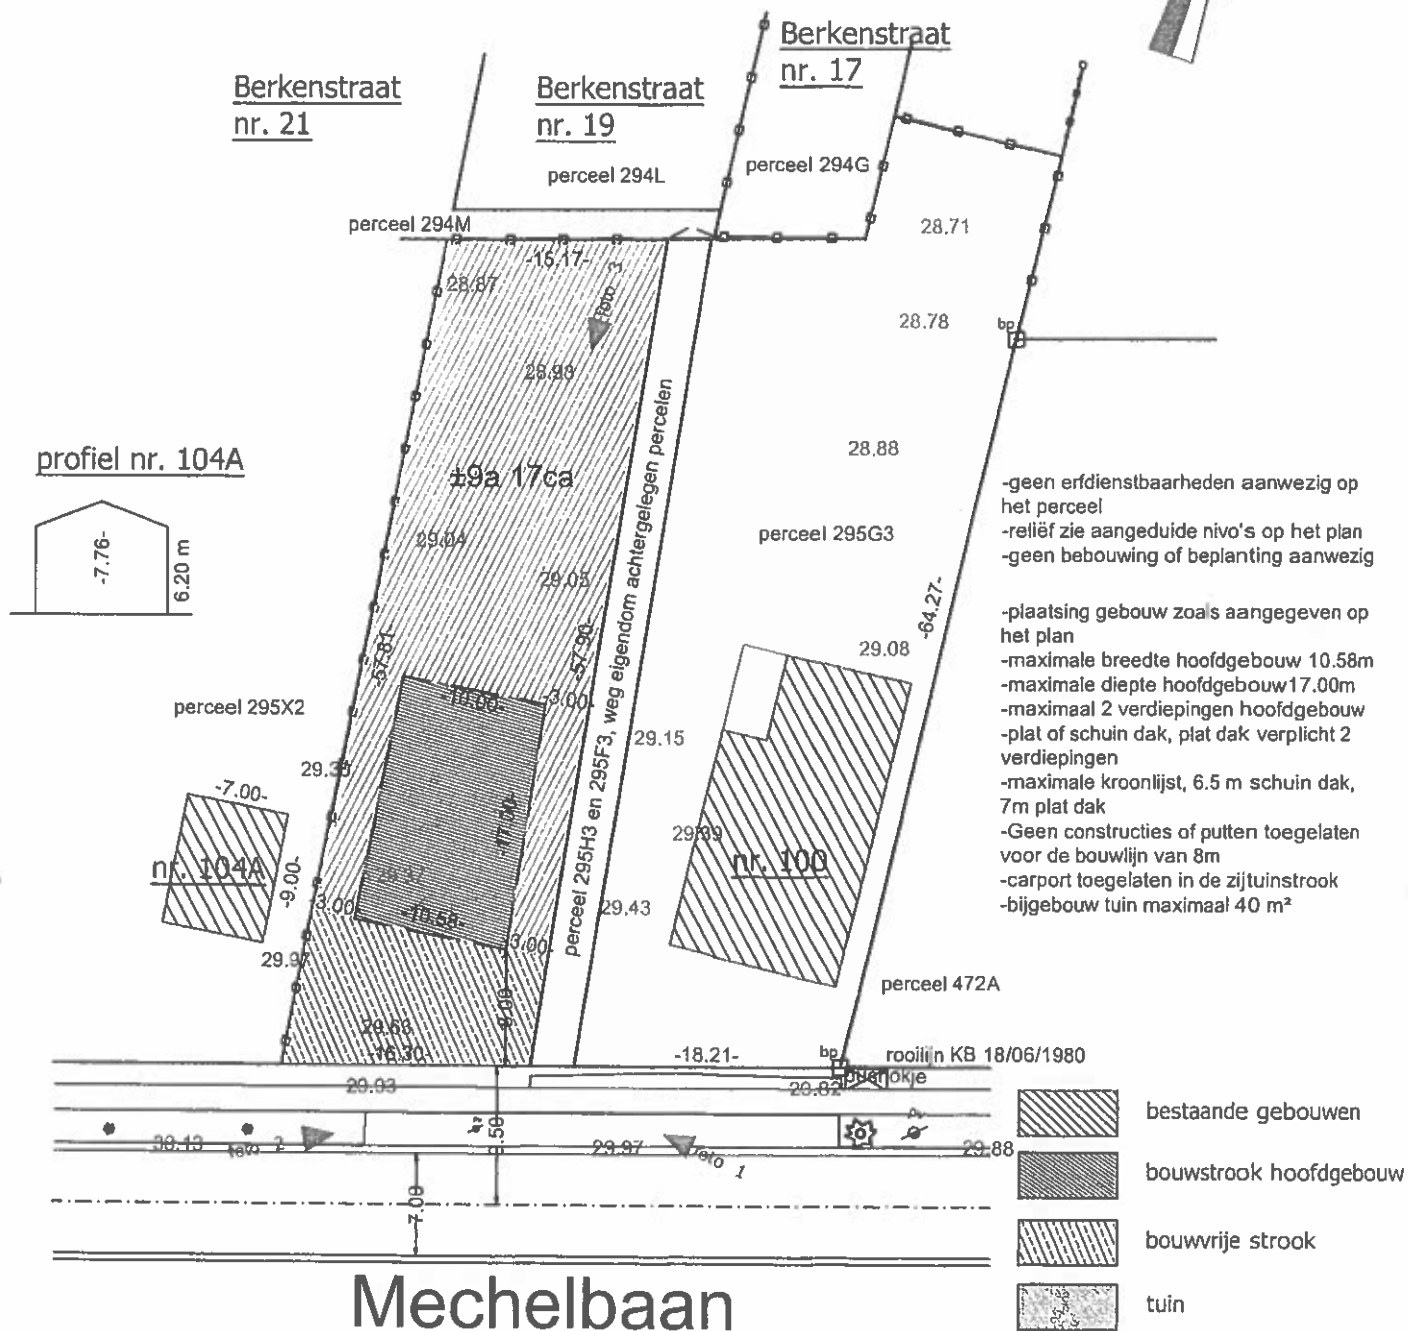

26 JAN. 2016

Aanvraag stedenbouwkundig attest mechelbaan 102 sectie C 295W2 en 295E3

Plan bestaande toestand met ontwerp



Schaal 1/500

Paul Van de Voorde

Oude Molen 10 - 2580 Putte
Tel : 015 75 27 73
Fax : 015 75 27 71
Gsm : 0478 22 06 74
e-mail : info@hepaco.be