ATK

Vereniging voor Arbeidsveiligheid door Techniek en Controle v.z.w.

**Erkend Controleorganisme**

Mechelsesteenweg 247-249 - 2820 BONHEIDEN
Telefoon 015/55 51 51

STROOMLEVERANCIER:.....
Teller nr.: .....DAG - NACHT
Index: .....

VERSLAG NR DM / 02 / 139 /
ADRES INSTALLATIE: Eug. Wouterastraat 346 - Herst 9D Berg
EIGENAAR: VAN BAEL
Adres: .....
OPDRACHTGEVER: ELBELUX
Adres: .....
INSTALLATEUR: Idem.
Adres: .....
BTW ~~of IK~~: .....

# PROCES-VERBAAL OVER HET ONDERZOEK VAN EEN ELEKTRISCHE LAAGSPANNINGSINSTALLATIE

## 1. IDENTIFICATIE EN BESCHRIJVING:

Datum van onderzoek: 19/08/2002 Aanvulling van verslag nr. .....

Aard installatie: (Nieuwe) - ~~Uitbreiding - Wijziging - Voorlopig - Bestaande - Verzwaring~~ ; Type der lokalen: App. 2e Verd.

Begin werken: Fundering ~~voor~~ - na 1.10.81 ; Elektrische installatie ~~voor~~ - na 1.10.81 - ..... ~~Met~~ - Zonder BA4 / BA5 - AREI art. 86 - ~~of~~ - .....

Aansluiting: Spanning 230 V Bescherming van de aansluiting: max. 40 A Alg. schakelaar: type: ADS 60A

Netaftakkabel: type: nog te voorzien mm² Voedingskabel hoofdbord: type: EXVB 4x10 mm²

Type aardelektrode: (lus) - ~~baren~~ - pennen - horizontale geleider - diepteaarding Aardverbindingssysteem: (TT) ~~IN - IT~~ -

Aantal borden : 1 ; Aantal eindstroombanen: 13 ; RA: 3 Ohm; RI tot: 100 Mohm.

BESCHRIJVING: zie schema's in bijlage (3 blz.)

## 2. INHOUD VAN DE CONTROLE:

Gelijkvormigheidsonderzoek - ~~Conformiteitsonderzoek~~ volgens: (AREI art. 270) (~~AREI art. 271~~) (~~AREI art. 276~~).

De controle wordt uitgevoerd volgens TPR-~~E01~~, E12, ~~E10P~~,

De geïnstalleerde ADS stemmen overeen met de waarde van de spreidingsweerstand van de aardelektrode: ja - ~~neen~~

De geïnstalleerde beschermingsinrichtingen tegen overstroom stemmen overeen met de doorsneden der respectievelijke stroombanen: ja - ~~neen~~

NOTA'S Netaftakkabel is nog te voorzien.
Nog geen toestellen aangesloten.

## 3. INBREUKEN / OPMERKINGEN

Geen.

VISUM VAN DE VERDELER

**PLICHTEN VAN DE EIGENAARS, BEHEERDERS OF HUURDERS:** zie keerzijde

**4. BESLUIT** De installatie is - ~~niet~~ - conform. De algemene ADS - ~~was~~ - werd - verzegeld en het (de) ééndraadsschema('s) en het (de) opstellingsschema('s) voor gezien getekend.
De installatie dient opnieuw gecontroleerd uiterlijk op 19/08/2027 (art.271 AREI)(art.276 AREI) alsook voor de ingebruikname van elke belangrijke wijziging of beduidende uitbreiding, uitgevoerd voor deze datum.
De installatie mag - ~~niet~~ - in dienst - gesteld worden - ~~blijven - indien zonder vertraging wordt voldaan aan de vastgestelde inbreuken en de gepaste maatregelen getroffen worden opdat de installatie geen gevaar vormt voor personen of goederen~~.
De installatie - voldoet - niet - aan de voorschriften van de stroomleverancier.

**DE AGENT - ONDERZOEKER**
naam + handtekening
KONTROLEORGANISME ATK VZW 2820 BONHEIDEN Agent Onderzoeker [illegible] MEYER

KONTROLEORGANISME
ATK VZW
2820 BONHEIDEN
Agent Onderzoeker
[illegible] DE MEYER
19/08/2002

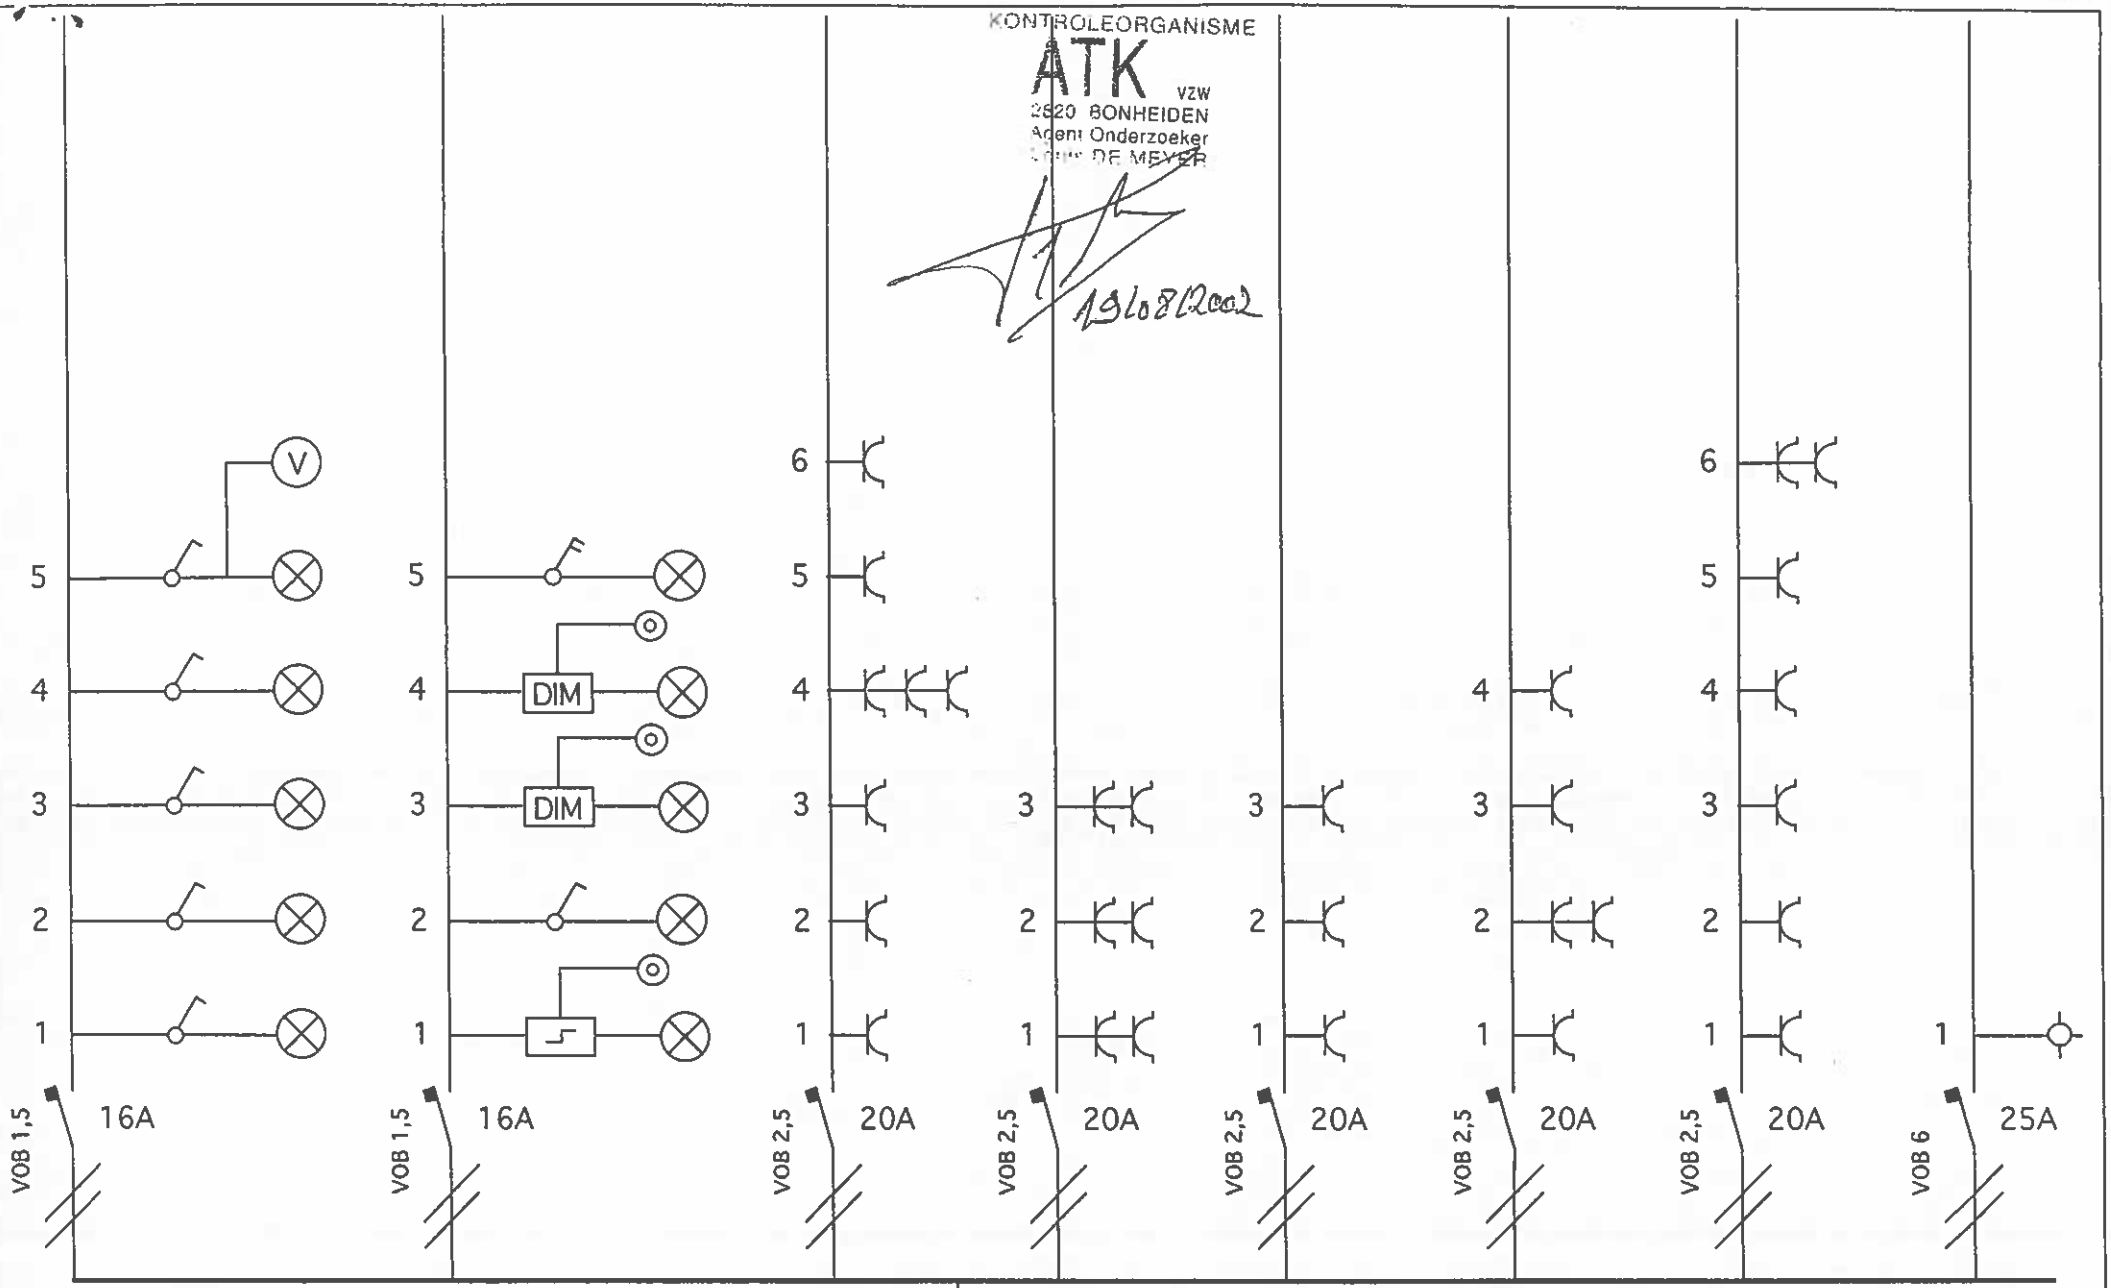


| | | | | |
|---|---|---|---|---|
| ELBELUX bvba | Eug. Woutersstraat 34 b [illegible] | Van Bael | eendraadschema | blad 01 |

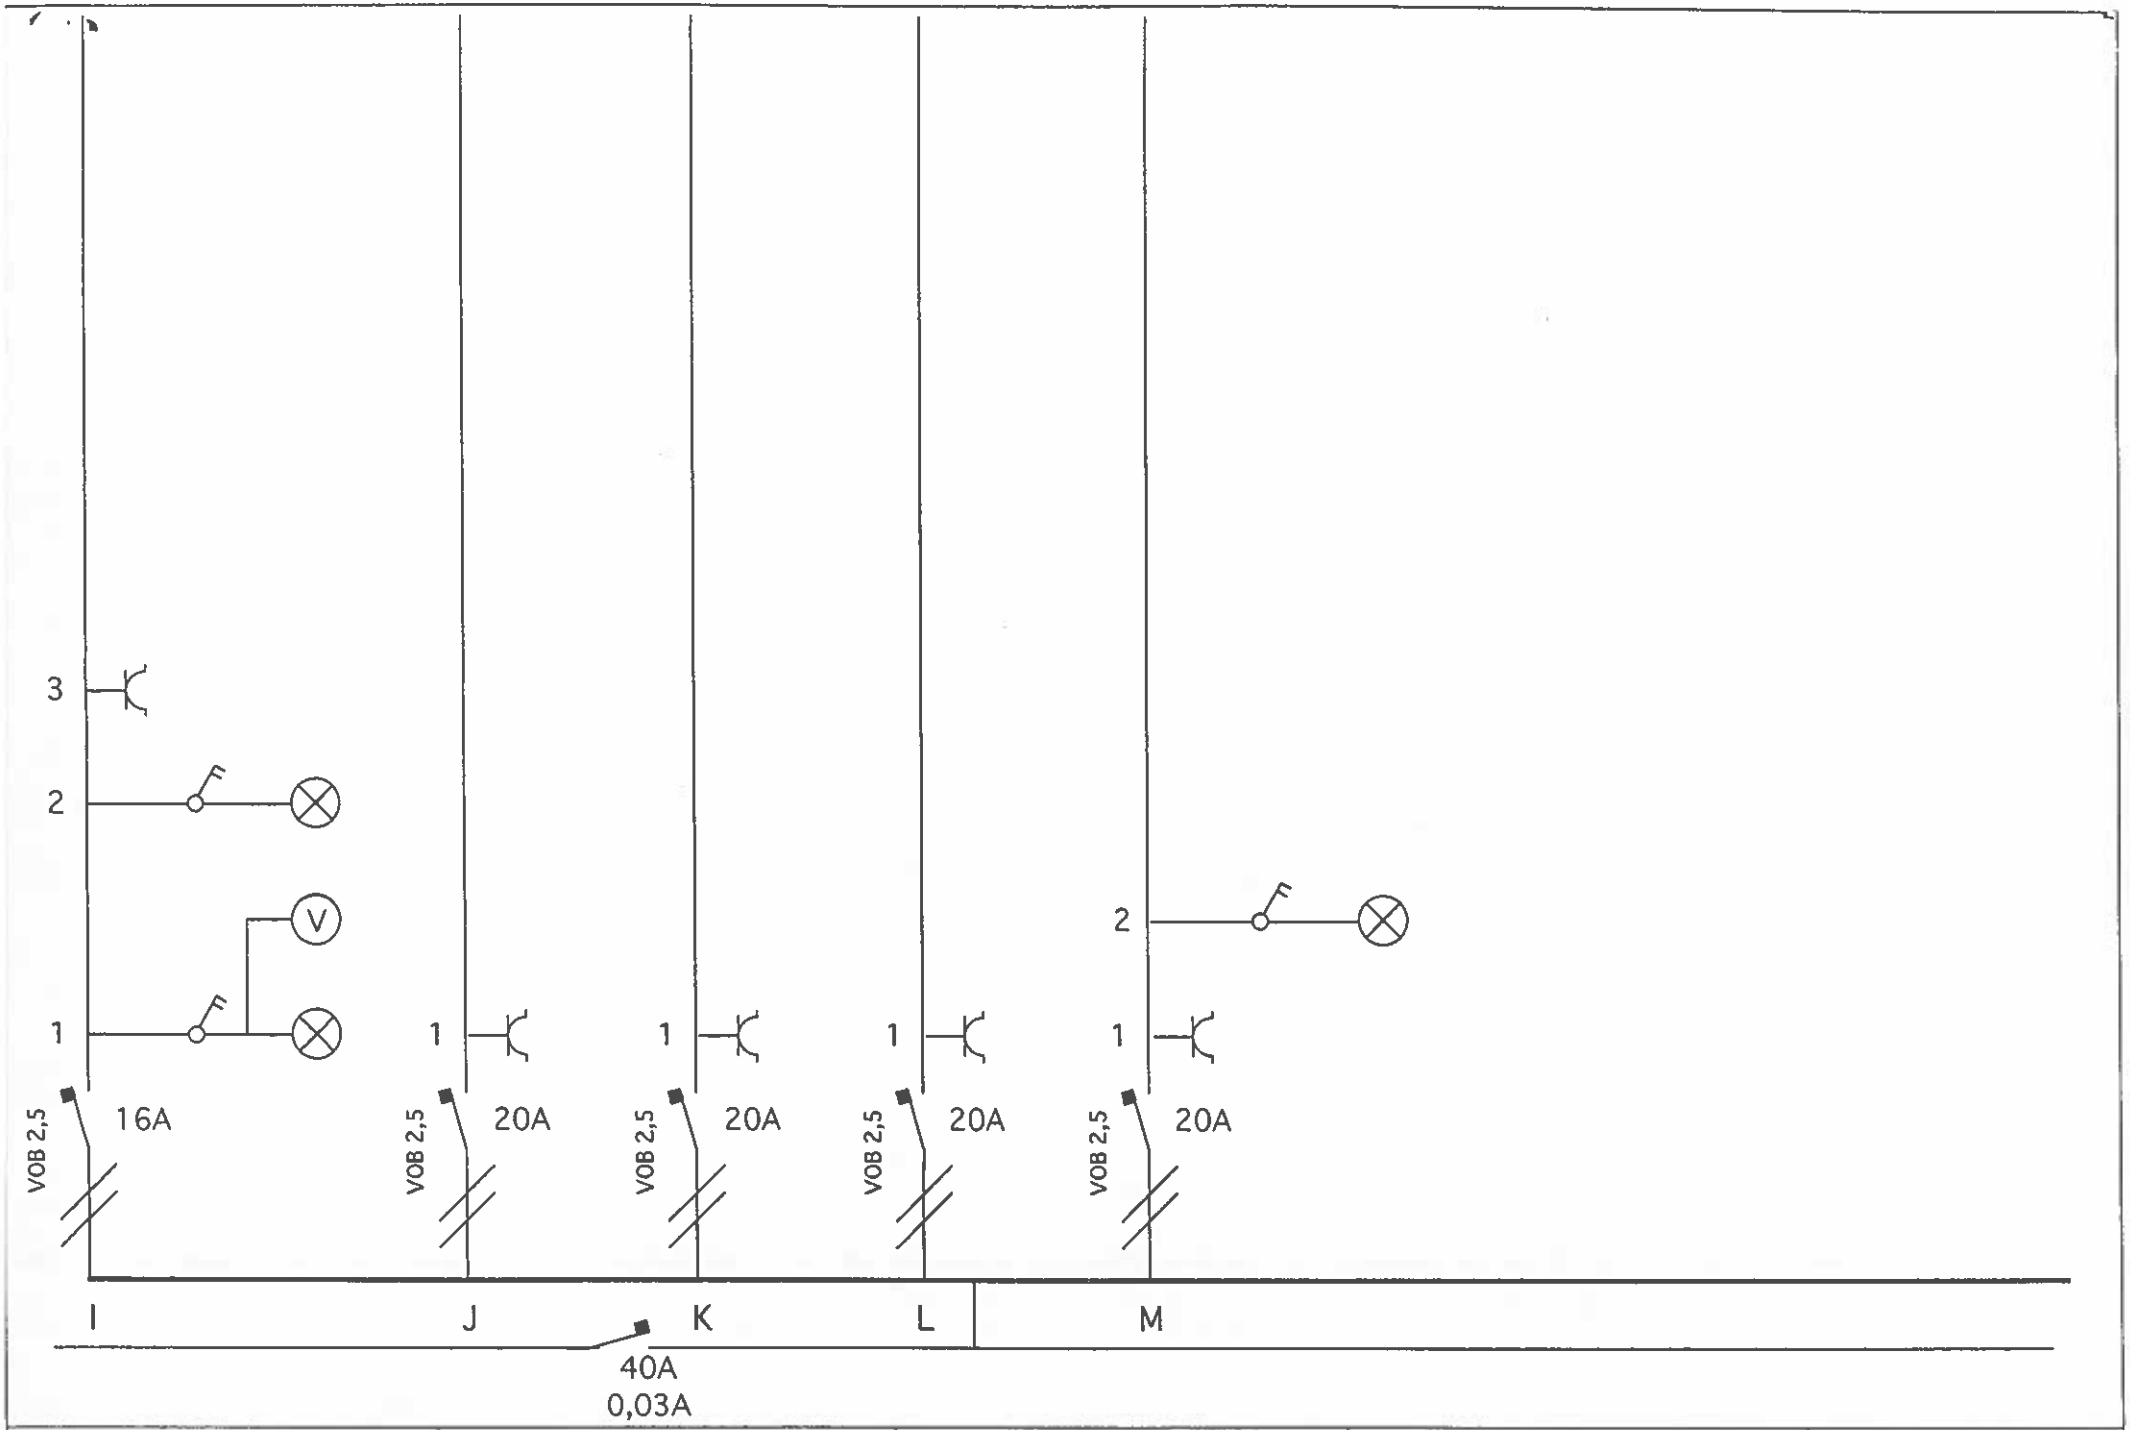


| | | | | |
|---|---|---|---|---|
| ELBELUX bvba | | Van Bael | eendraadschema | blad 02 |

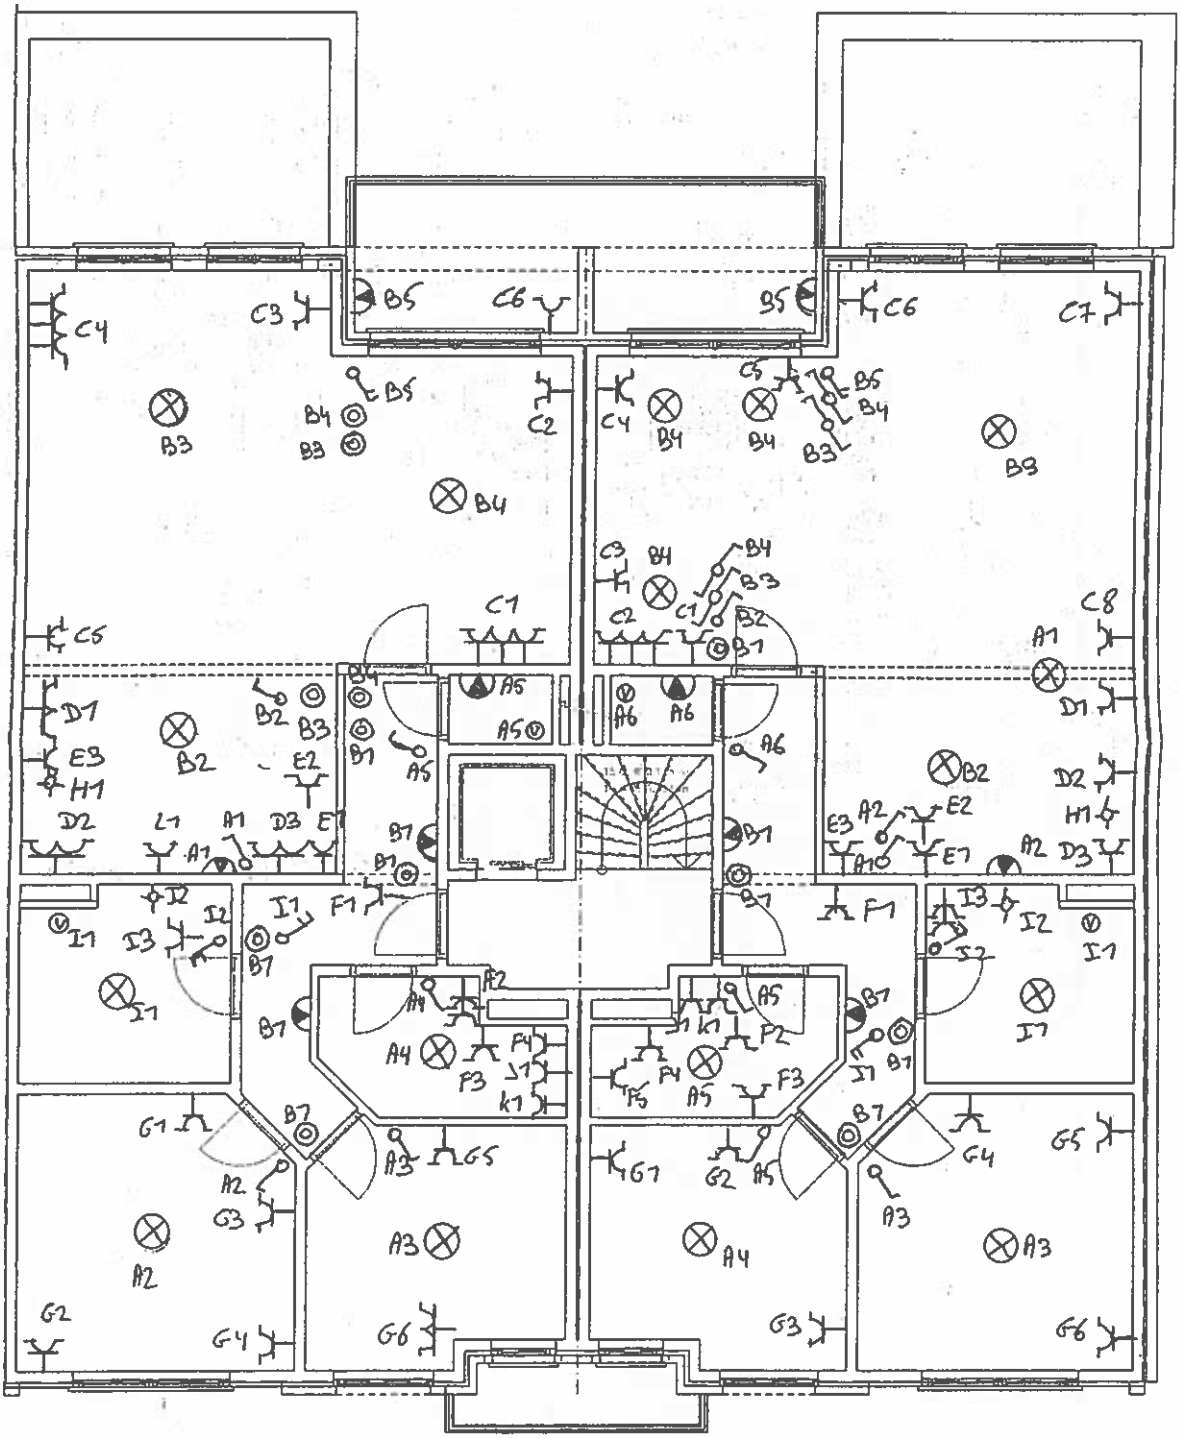

BLOK 1 - 2 DE VERDIEPING