
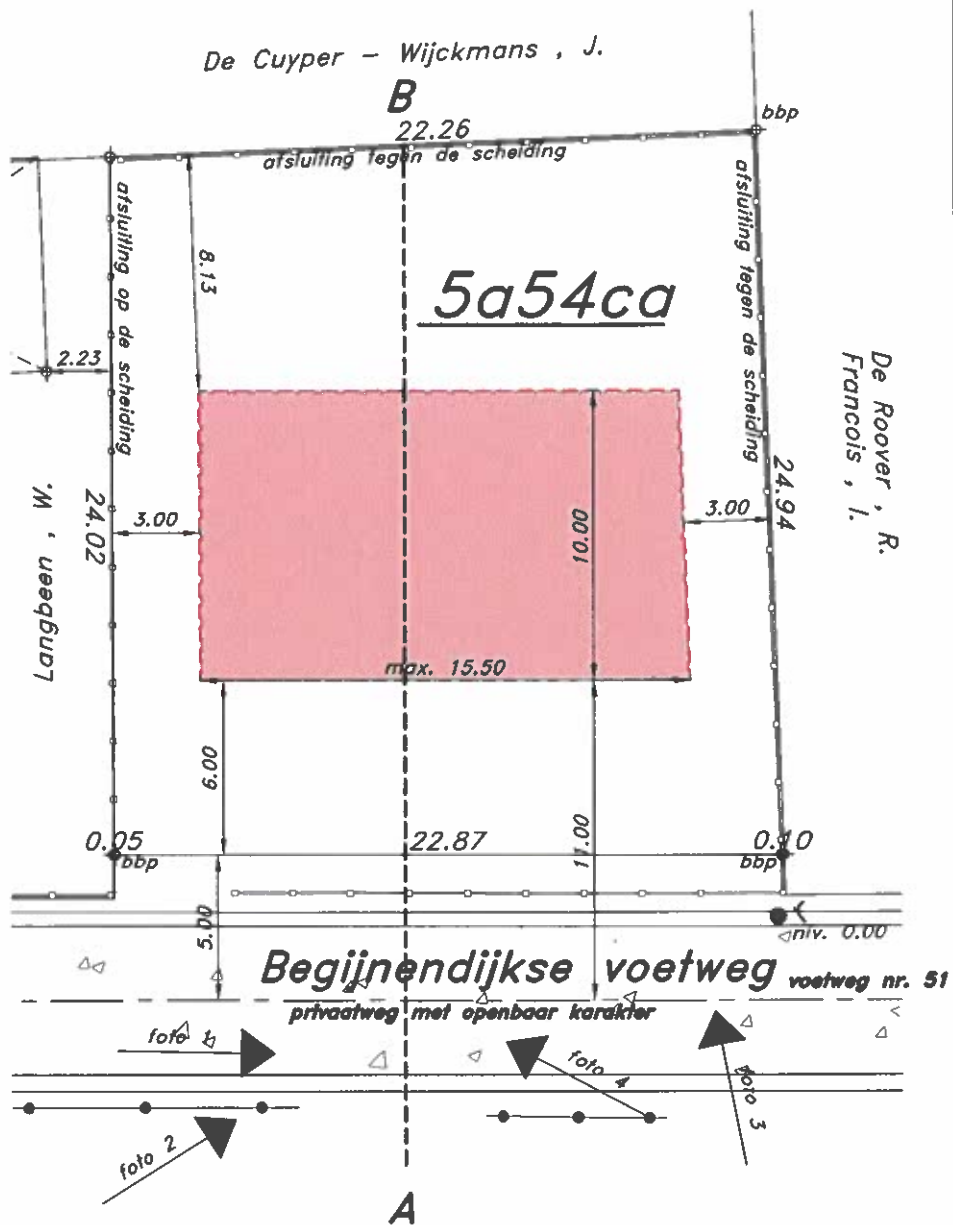


Gemeente HEIST OP DEN BERG
 6de afd. BOOISCHOT
 Sectie D nr. 485/b/2
 Schaal : 1/250

AANVRAAG STEDENBOUWKUNDIG ATTEST

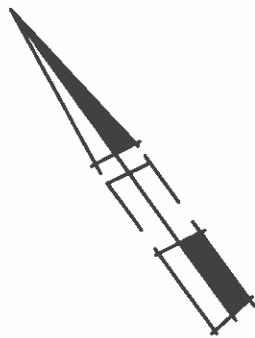

Voorgaand Stedenbouwkundig Attest nr.2
 afgeleverd dd. 12/10/2004
 Ref. Stedenbouw : 042/63/1437

- _e verlichtings- en/of electriciteitspaal
 - _r deksel rioolput
 - afsluiting in betonplaten
 - bestaande haag
- bbp : bestaande betonnen scheidingspaal

Opgemaakt te Tremelo op
 door Landmeterskantoor Feyaerts B.V.B.A.

landmeter - expert
 beëdigd voor de rechtbank
 van 1ste aanleg te Leuven
 LAN.04 0507
 BENNY FEYAERTS

Pastoriestraat 31/1.1.
 3128 TREMELO-BAAL
 tel : 016/53 98 97
 fax : 016/53 98 96
 dossier : D 00.087

