
Bouwheer: JL Construct
Oude Liersebaan 48r
22220 Heist-op-den-Berg

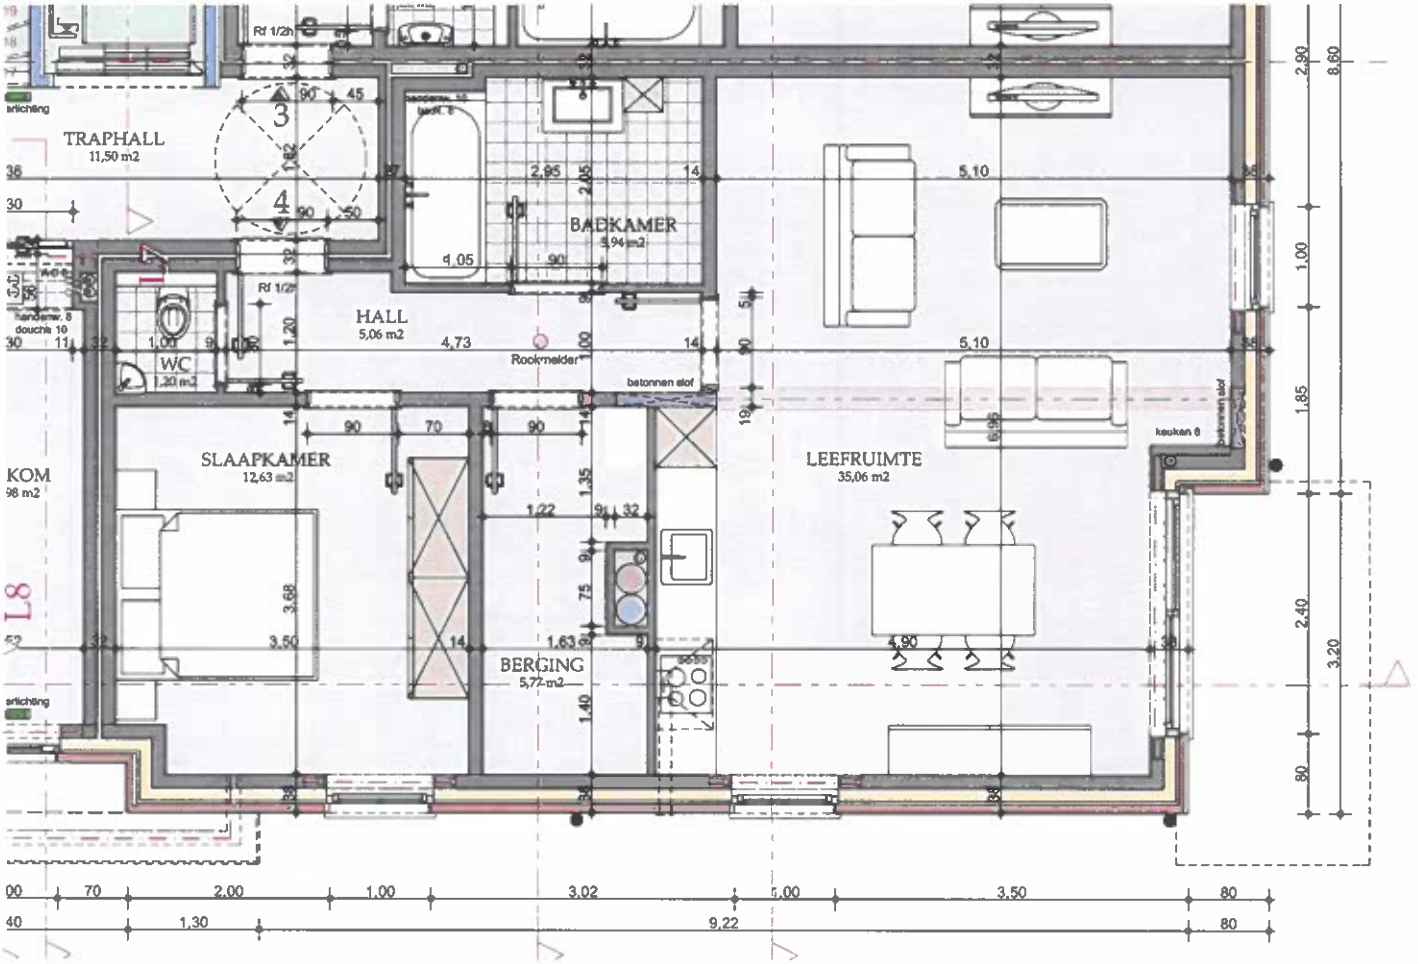

APPARTEMENT 4

Schaal 1/50 - uitvoeringsplan versie 3 van 04/08/2016

Architect Hans Wijns bvba