

**MOL**  
 Afdeling  
 Sectie C  
 Nrs. 253a4

Getekend door: Stefan Hendrix (Signature)  
 Getekend op: 2024-01-04 16:48:50 +01:00  
 Reden: Ik keur dit document goed

*Hendrik Srefan*  
*Caeyers Wim*  
 Getekend door: Wim Caeyers (Signature)  
 Getekend op: 2024-01-04 15:43:46 +01:00  
 Reden: Ik keur dit document goed


**NIEUWE TOESTAND**



**Voorwaardelijk goedgekeurd**  
 in de CBS zitting van 4-1-2024  
 Zie voorwaarden bevestigd aan de vergunning

OMV\_2023123066    Dossiernummer: 2023/32

Gemeente Mol   

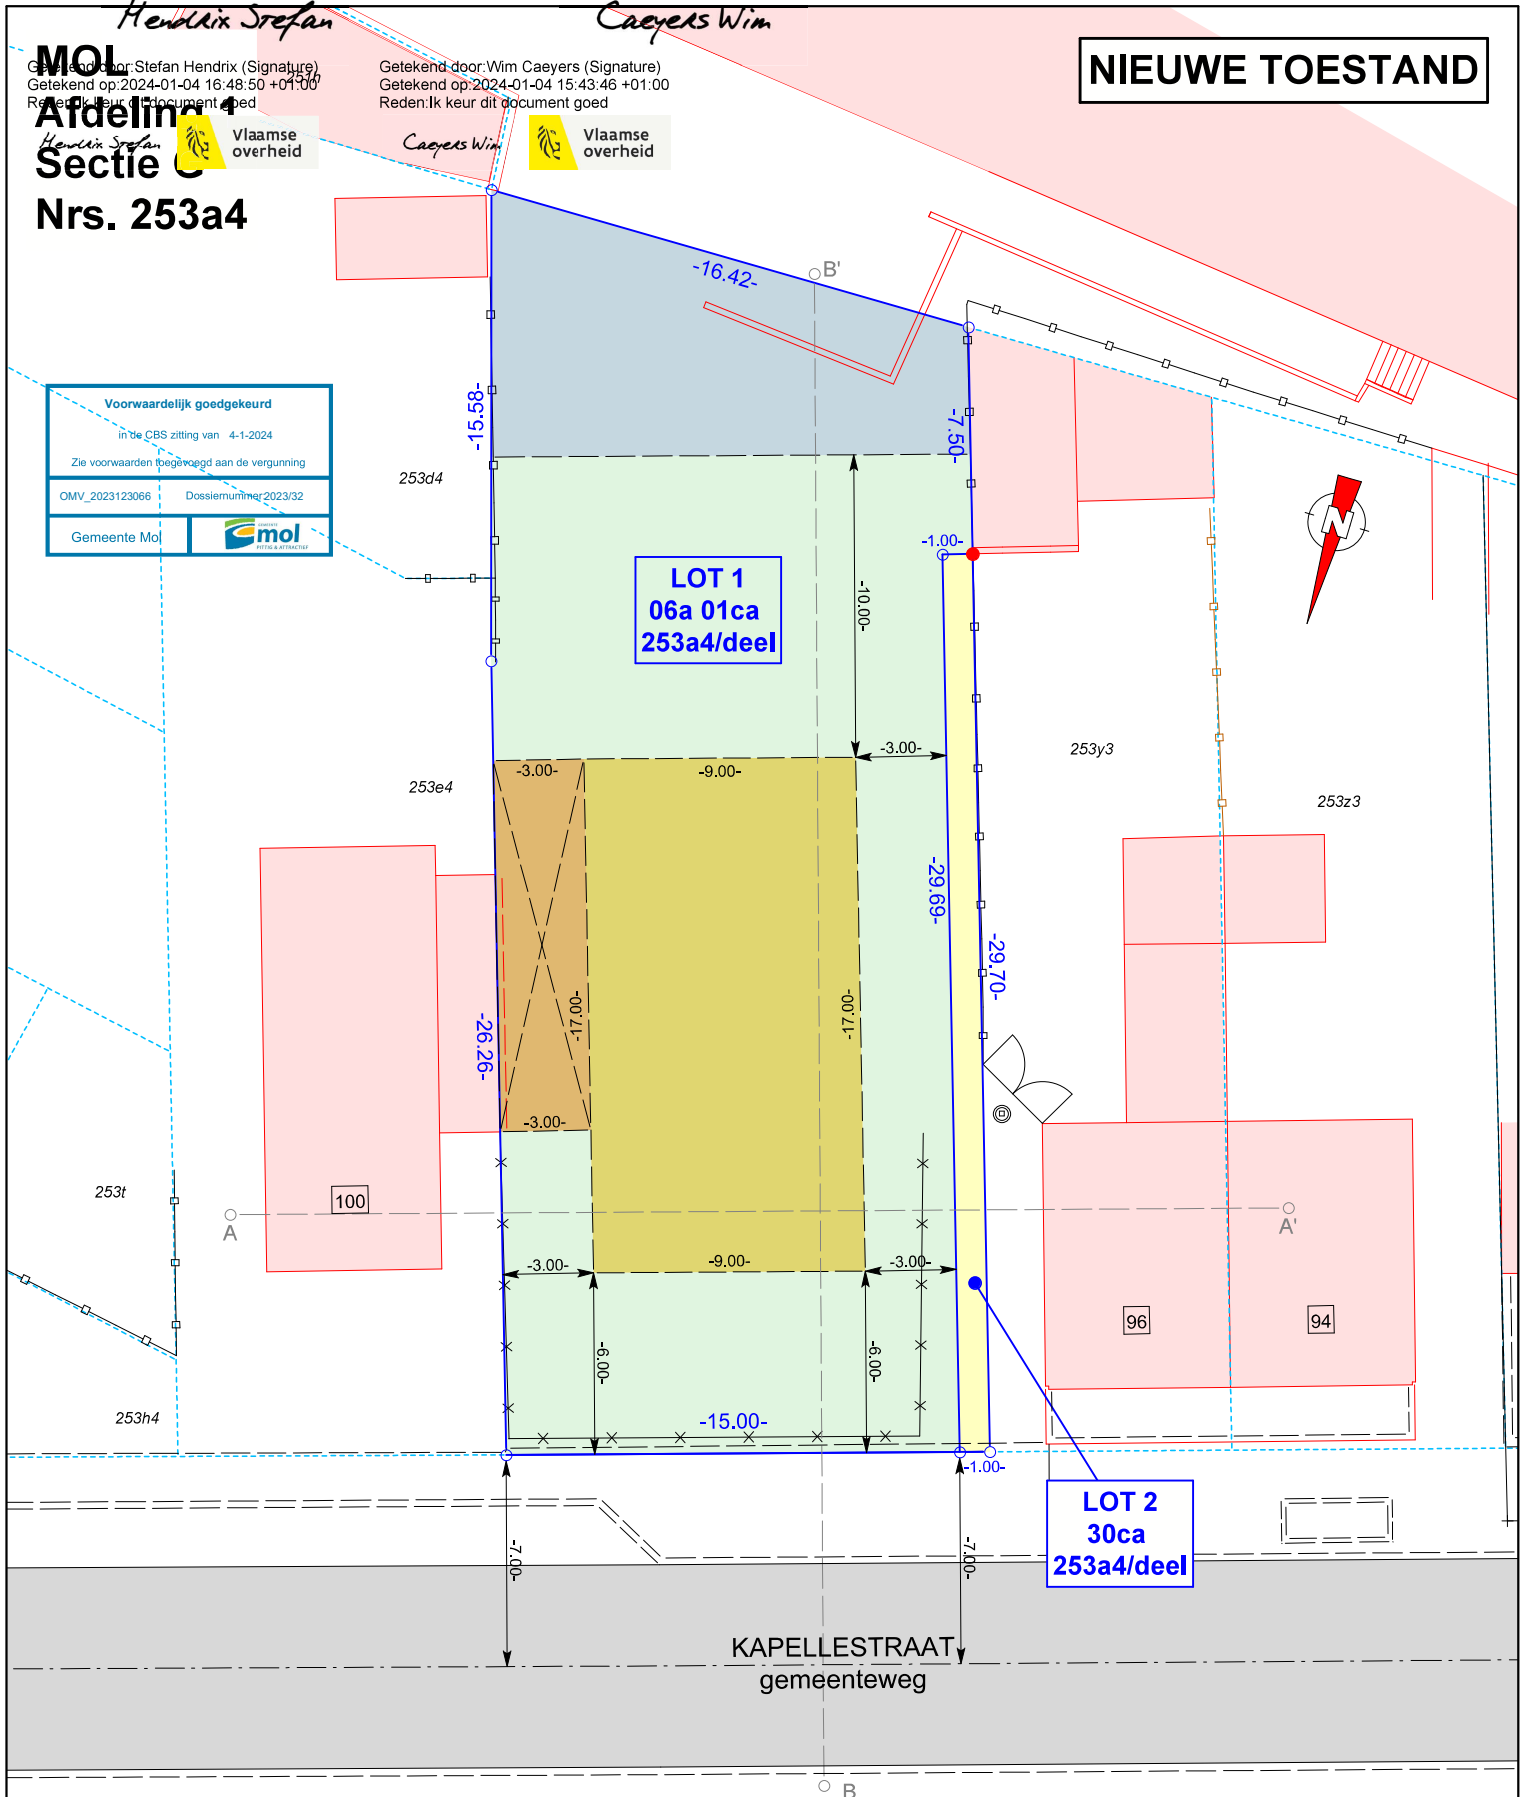

Plandatum: 18/09/2023  
 Dossiernummer: OM23200  
 Landmeter: RH

**LSG** landmeters

Stef Geukens, Landmeter - Expert  
 (LAN14/1600), beëdigd voor de rechtbank  
 van eerste aanleg te Turnhout  
 LSG bv  
 Dr. Van de Perrestraat 315  
 2440 Geel

Schaal: 1/250    Formaat: A4    Referentie AAPD: