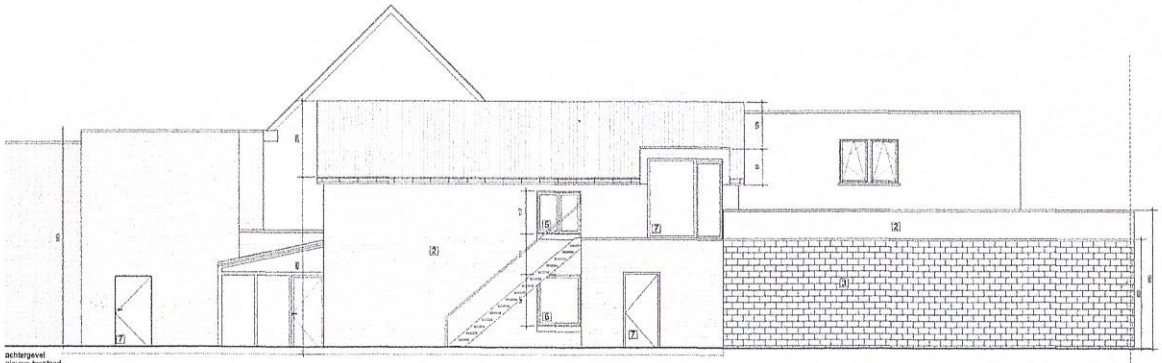

achtergevel
nieuwe toestand
schaal 1/50

LEGENDE :

1. gevelmetselwerk : rode machinestenen , grijs gevoegd
2. houten gevelbekleding
3. gevelmetselwerk : sneibouwstenen 8cm
4. schrijnwerk uit hout, grijs geschilderd
5. schrijnwerk uit aluminium
6. schrijnwerk uit aluminium
7. nieuwe schrijnwerk uit aluminium

dorpels uit thuwen hardstenen / gevarieerde bestrenen
regenafvoeren gegalveniseerd zink (bestrijking) / pvc
gaten uit houten bakgoot of alu hoeggoot
dakrandprofiel uit aluminium, antraciet

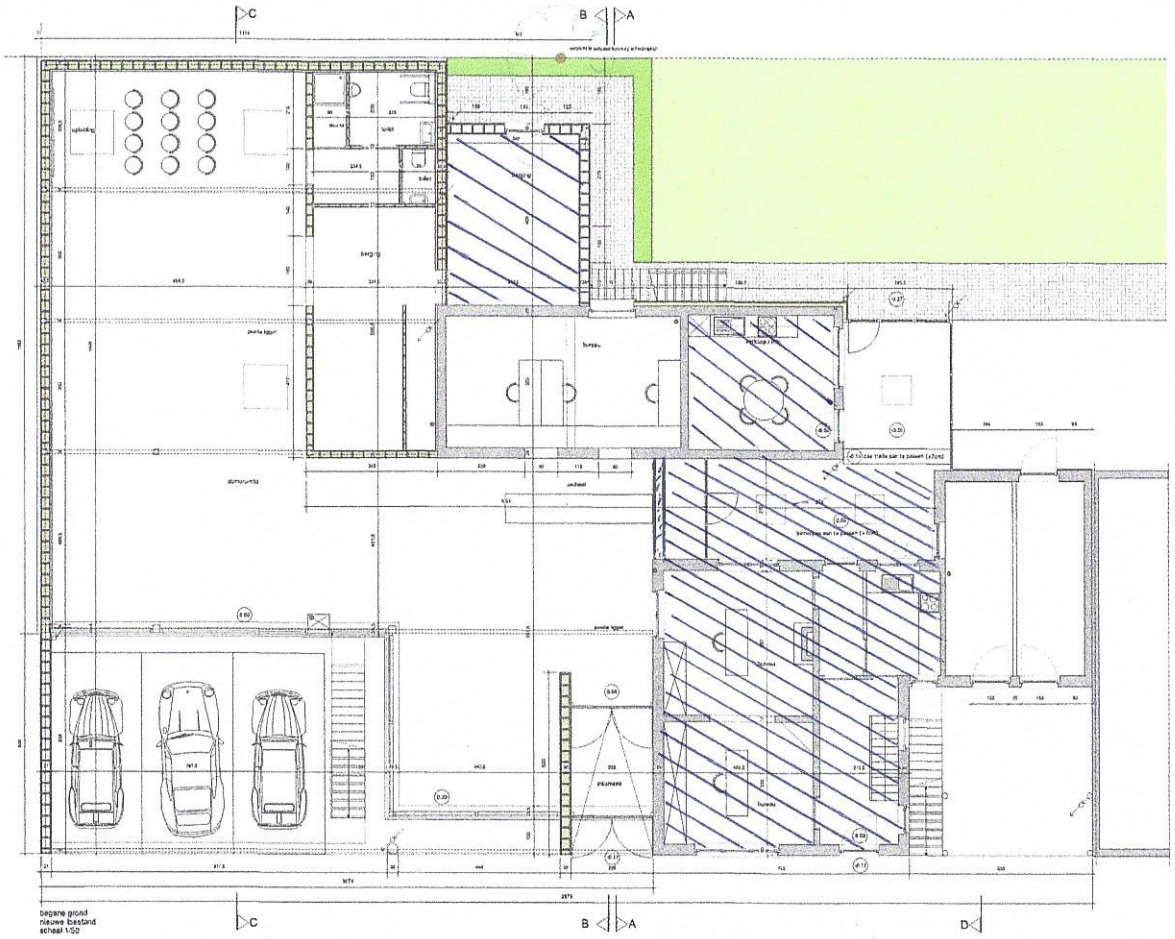

De dragende elementen zijn slechts een indicatie.
Dragende elementen zijn te bestureren door een erkend studiebureau

onderwerp: uitbreiding van een handelspand met een toonzaal kadastrale ligging: 2e afdeling sectie E nr 612b, 612x, 612y	Kapelsteenweg 44-46 2570 Duffel
opdrachtgever: Energieconcepten VOF Dhr. Manu Leys	Hoevestraat 35 TEL: 014 86 31 10 GSM: 0475 47 92 94
ontwerp: e l s e n architectuur lac elsen erf.architect	adres architectuur bureau vogelzang 7 2370 arendonk
nieuwe toestand: begane grond - achtergevel	status: uitvoering

dossier	datum	schaal	plan	gebouwnr
3191	22-11-2011	1/50	W02	c