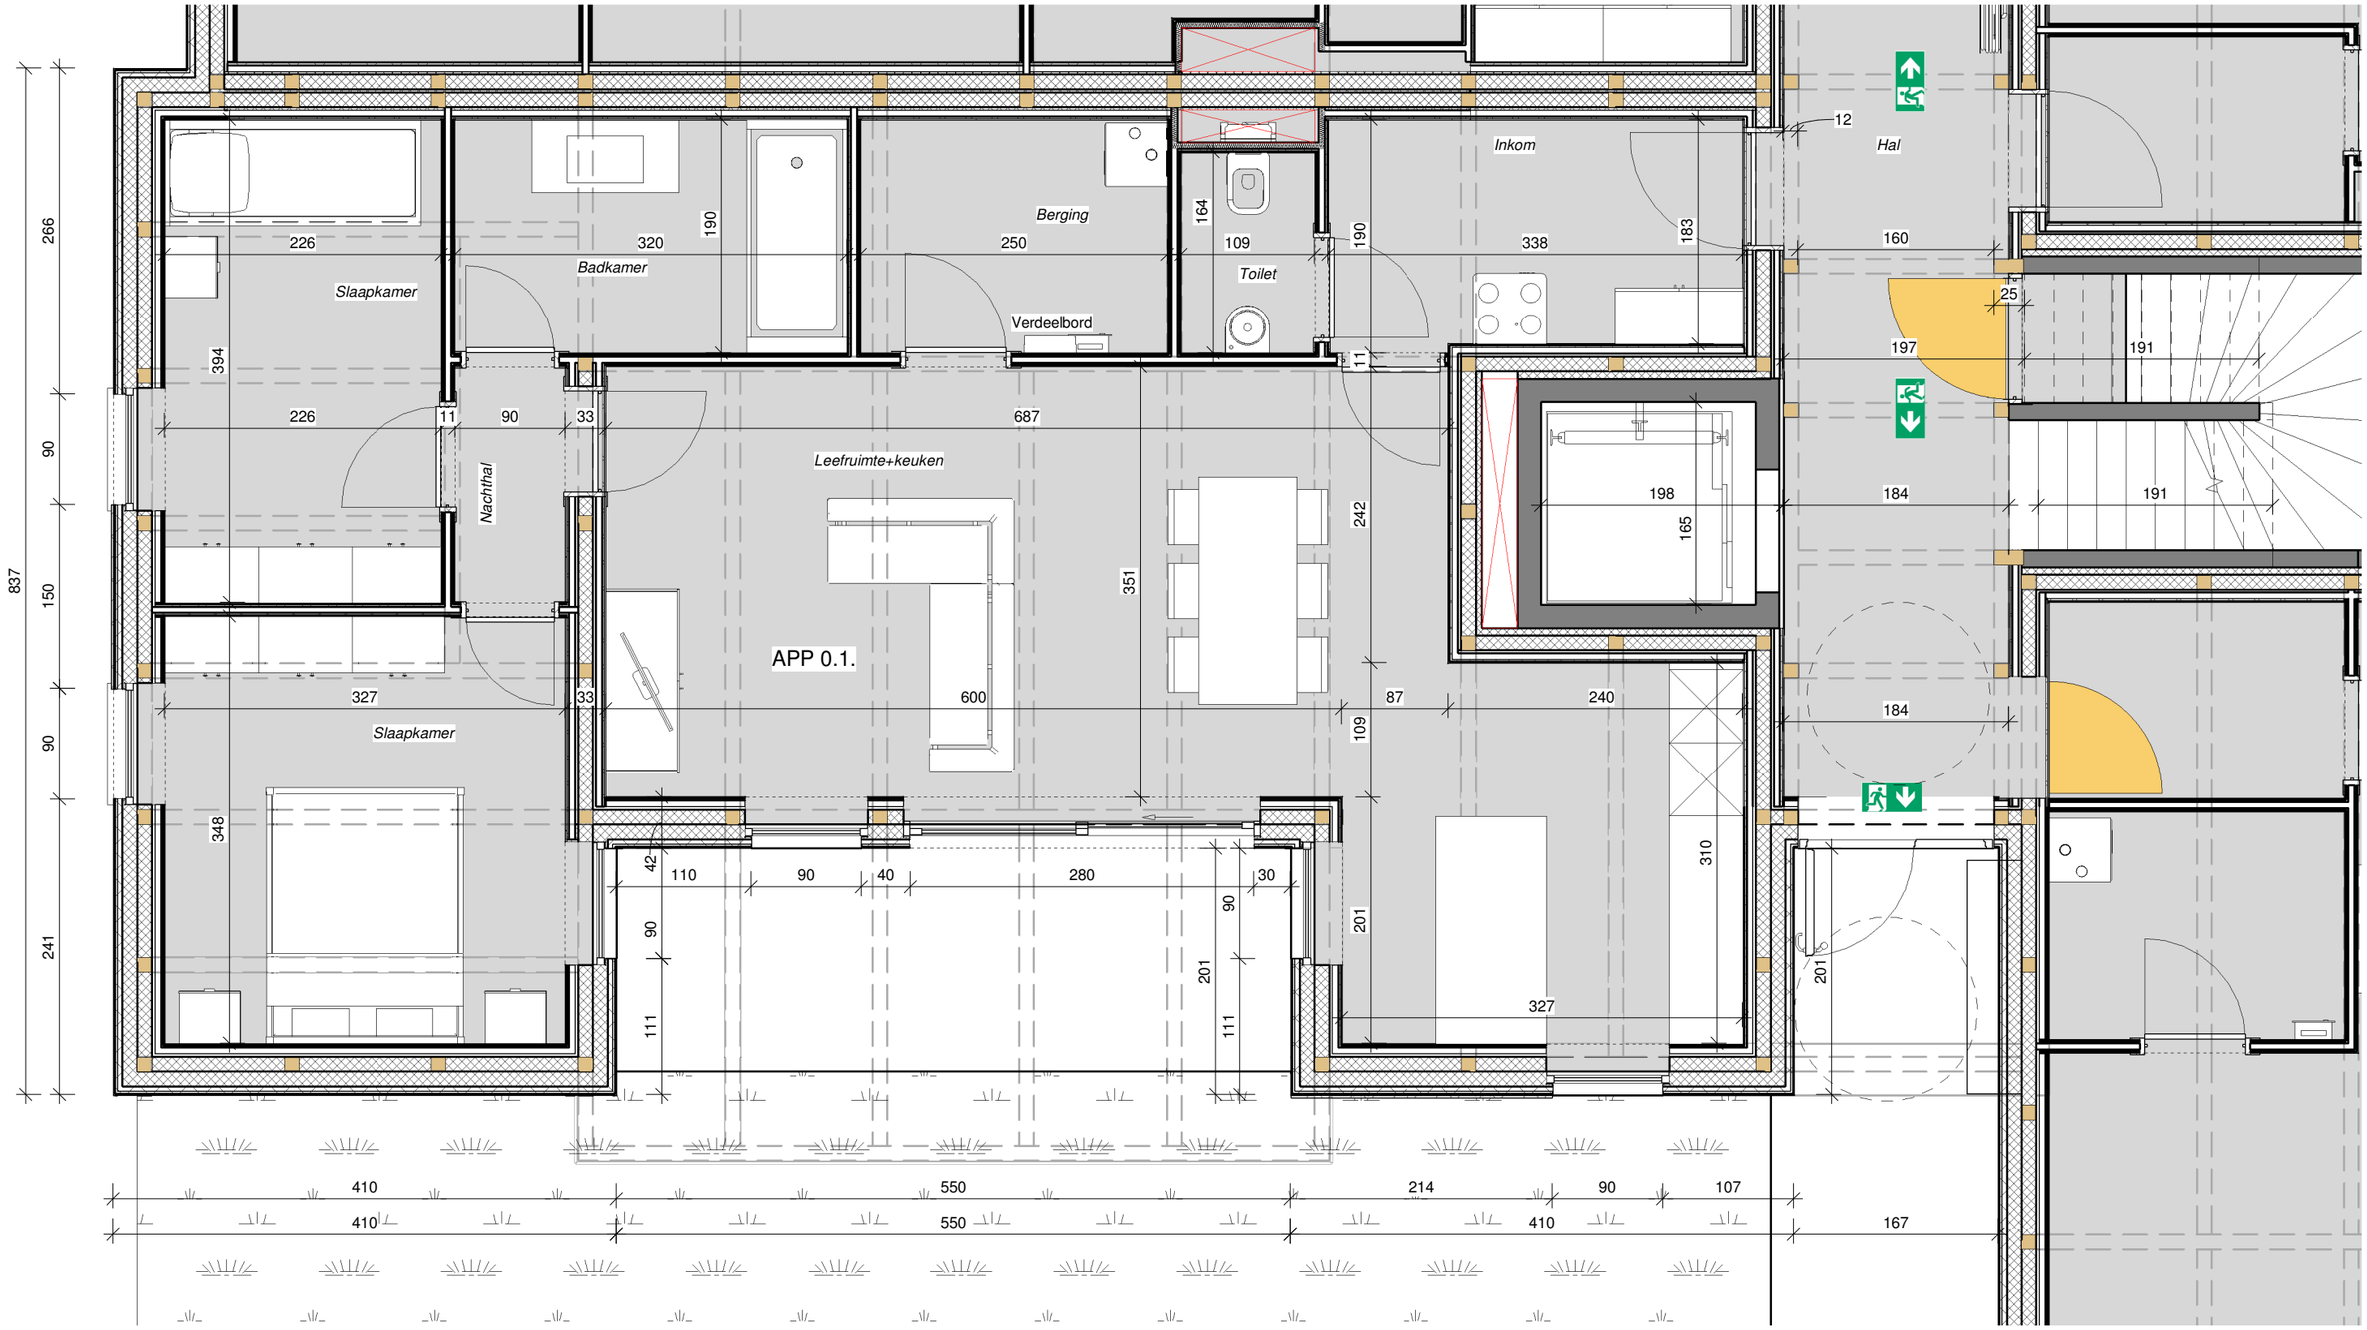

00 - Glv APP 0.1.

1 : 50

1

ARCHITECT
AVENIRarchitecten BV

Sint-Jorislaan 191
3540 Herk-de-Stad
013/55.11.44
info@avenirarchitecten.be

BOUWHEER
Eric Van de Heyning

Geelsebaan 45
2470 Retie
+32(0)14753520 +32495223594
eric@woodinc.be

BOUWPLAATS
Gegevens

Kapellestraat 39
B-2400 Mol

UITVOERING
28/08/2020