


overloop regenwaterput - GROENDAK GELIJKLOERS RECHTSTREKS NAAR WADI

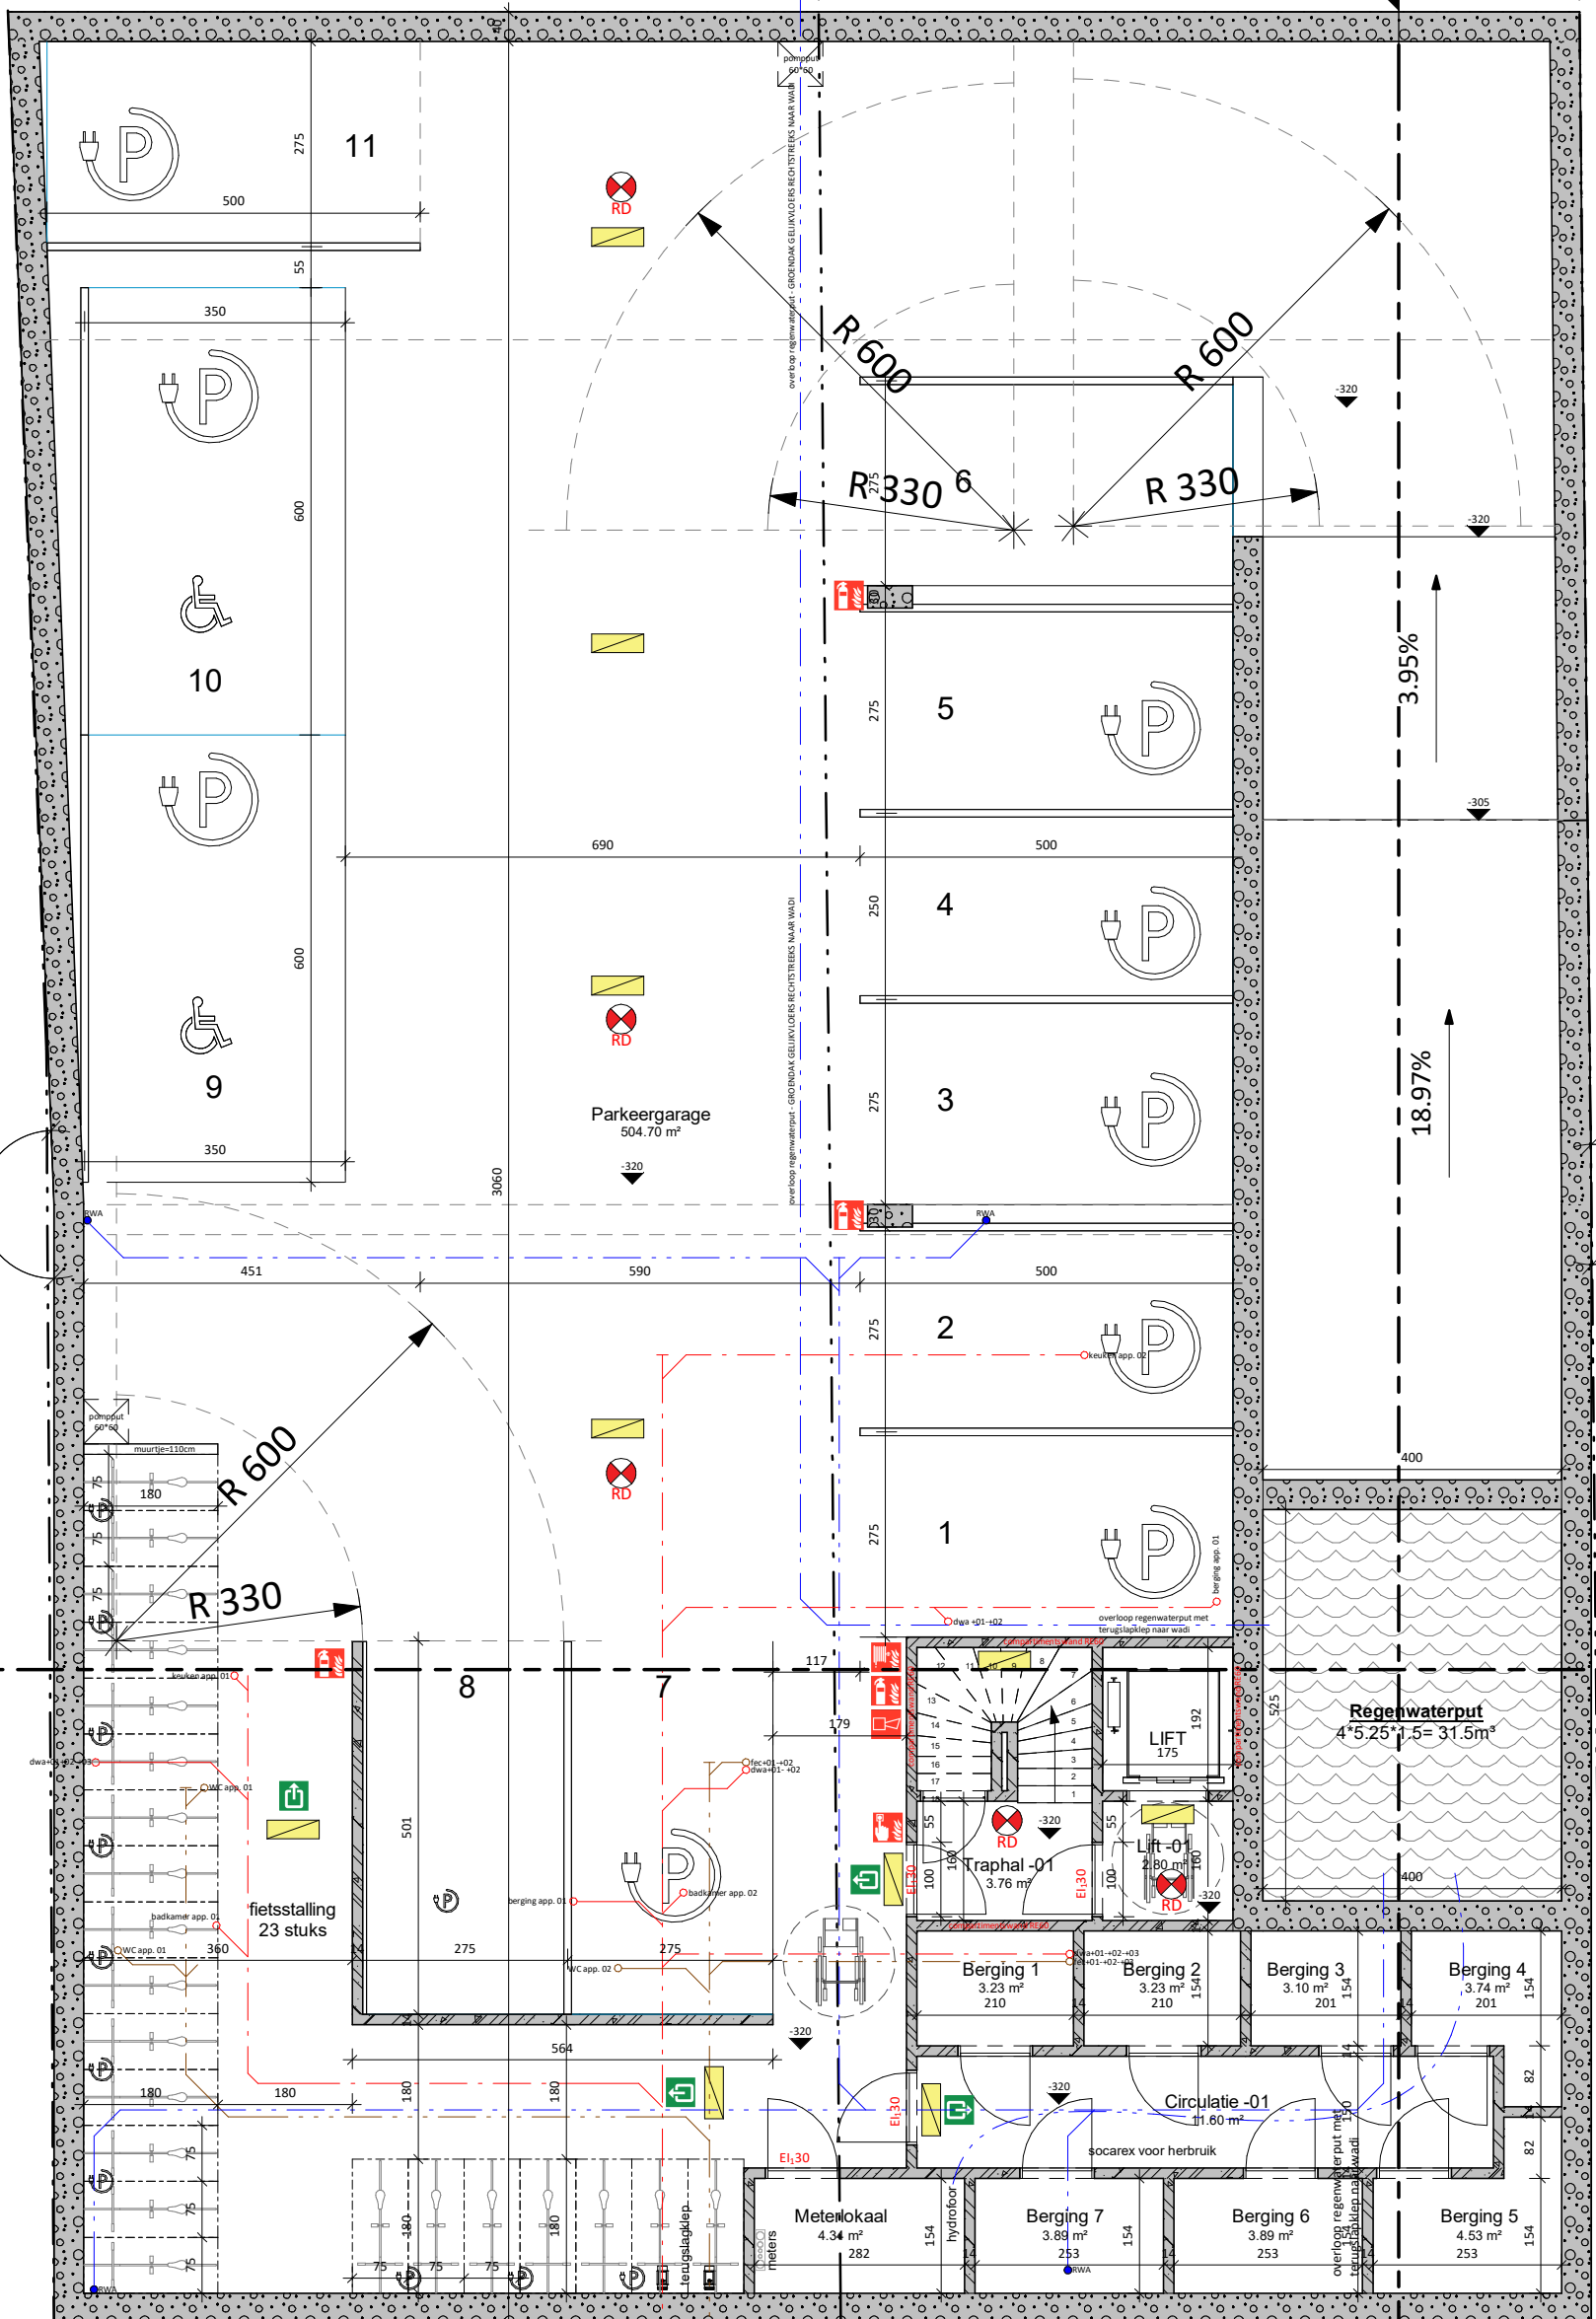

177.80°

179.43°

3.95%

18.97%

aansluiting riolering vlg
gemeentelijke voorschriften



NT_Funderings- en rioleringsplan | Nieuwe toestand | 1 : 100

BA_appartement_P_N_-1_funderingsplan

Project
Bouw van appartementen met ondergrondse kelder
24-19752
26/09/2024

Bouwplaats
Bergstraat, 2400 Mol
4de afd. Sectie F
nr.(s) 834R en
D2

Opdrachtgever
Beletage BV

PARALLEL ARCHITECTEN bv
Tel 09 292 10 20
Biezeweg 15A, 9230 Wetteren
Maatsch. zetel Biezeweg 15A, 9230 Wetteren
info@parallel-architecten.be





NT_Gelijkvloers | Nieuwe toestand | 1 : 100

0 100 200
BA_appartement_P_N_0_gelijkvloers

Project

Bouw van appartementen met ondergrondse kelder
24-19752
Projectdatum: 26/09/2024
3/10/2024 8:38:28

Bouwplaats


Bergstraat, 2400 Mol
4de afd. Sectie F
nr.(s) 834R en D2


Opdrachtgever

Beletage BV


PARALLEL ARCHITECTEN bv

Tel 09 292 10 20
Correspondentie - Biezeweg 15A, 9230 Wetteren
Maatsch. zetel Biezeweg 15A, 9230 Wetteren
info@parallel-architecten.be

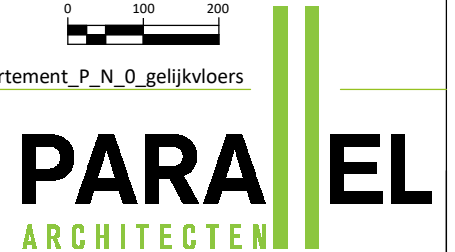

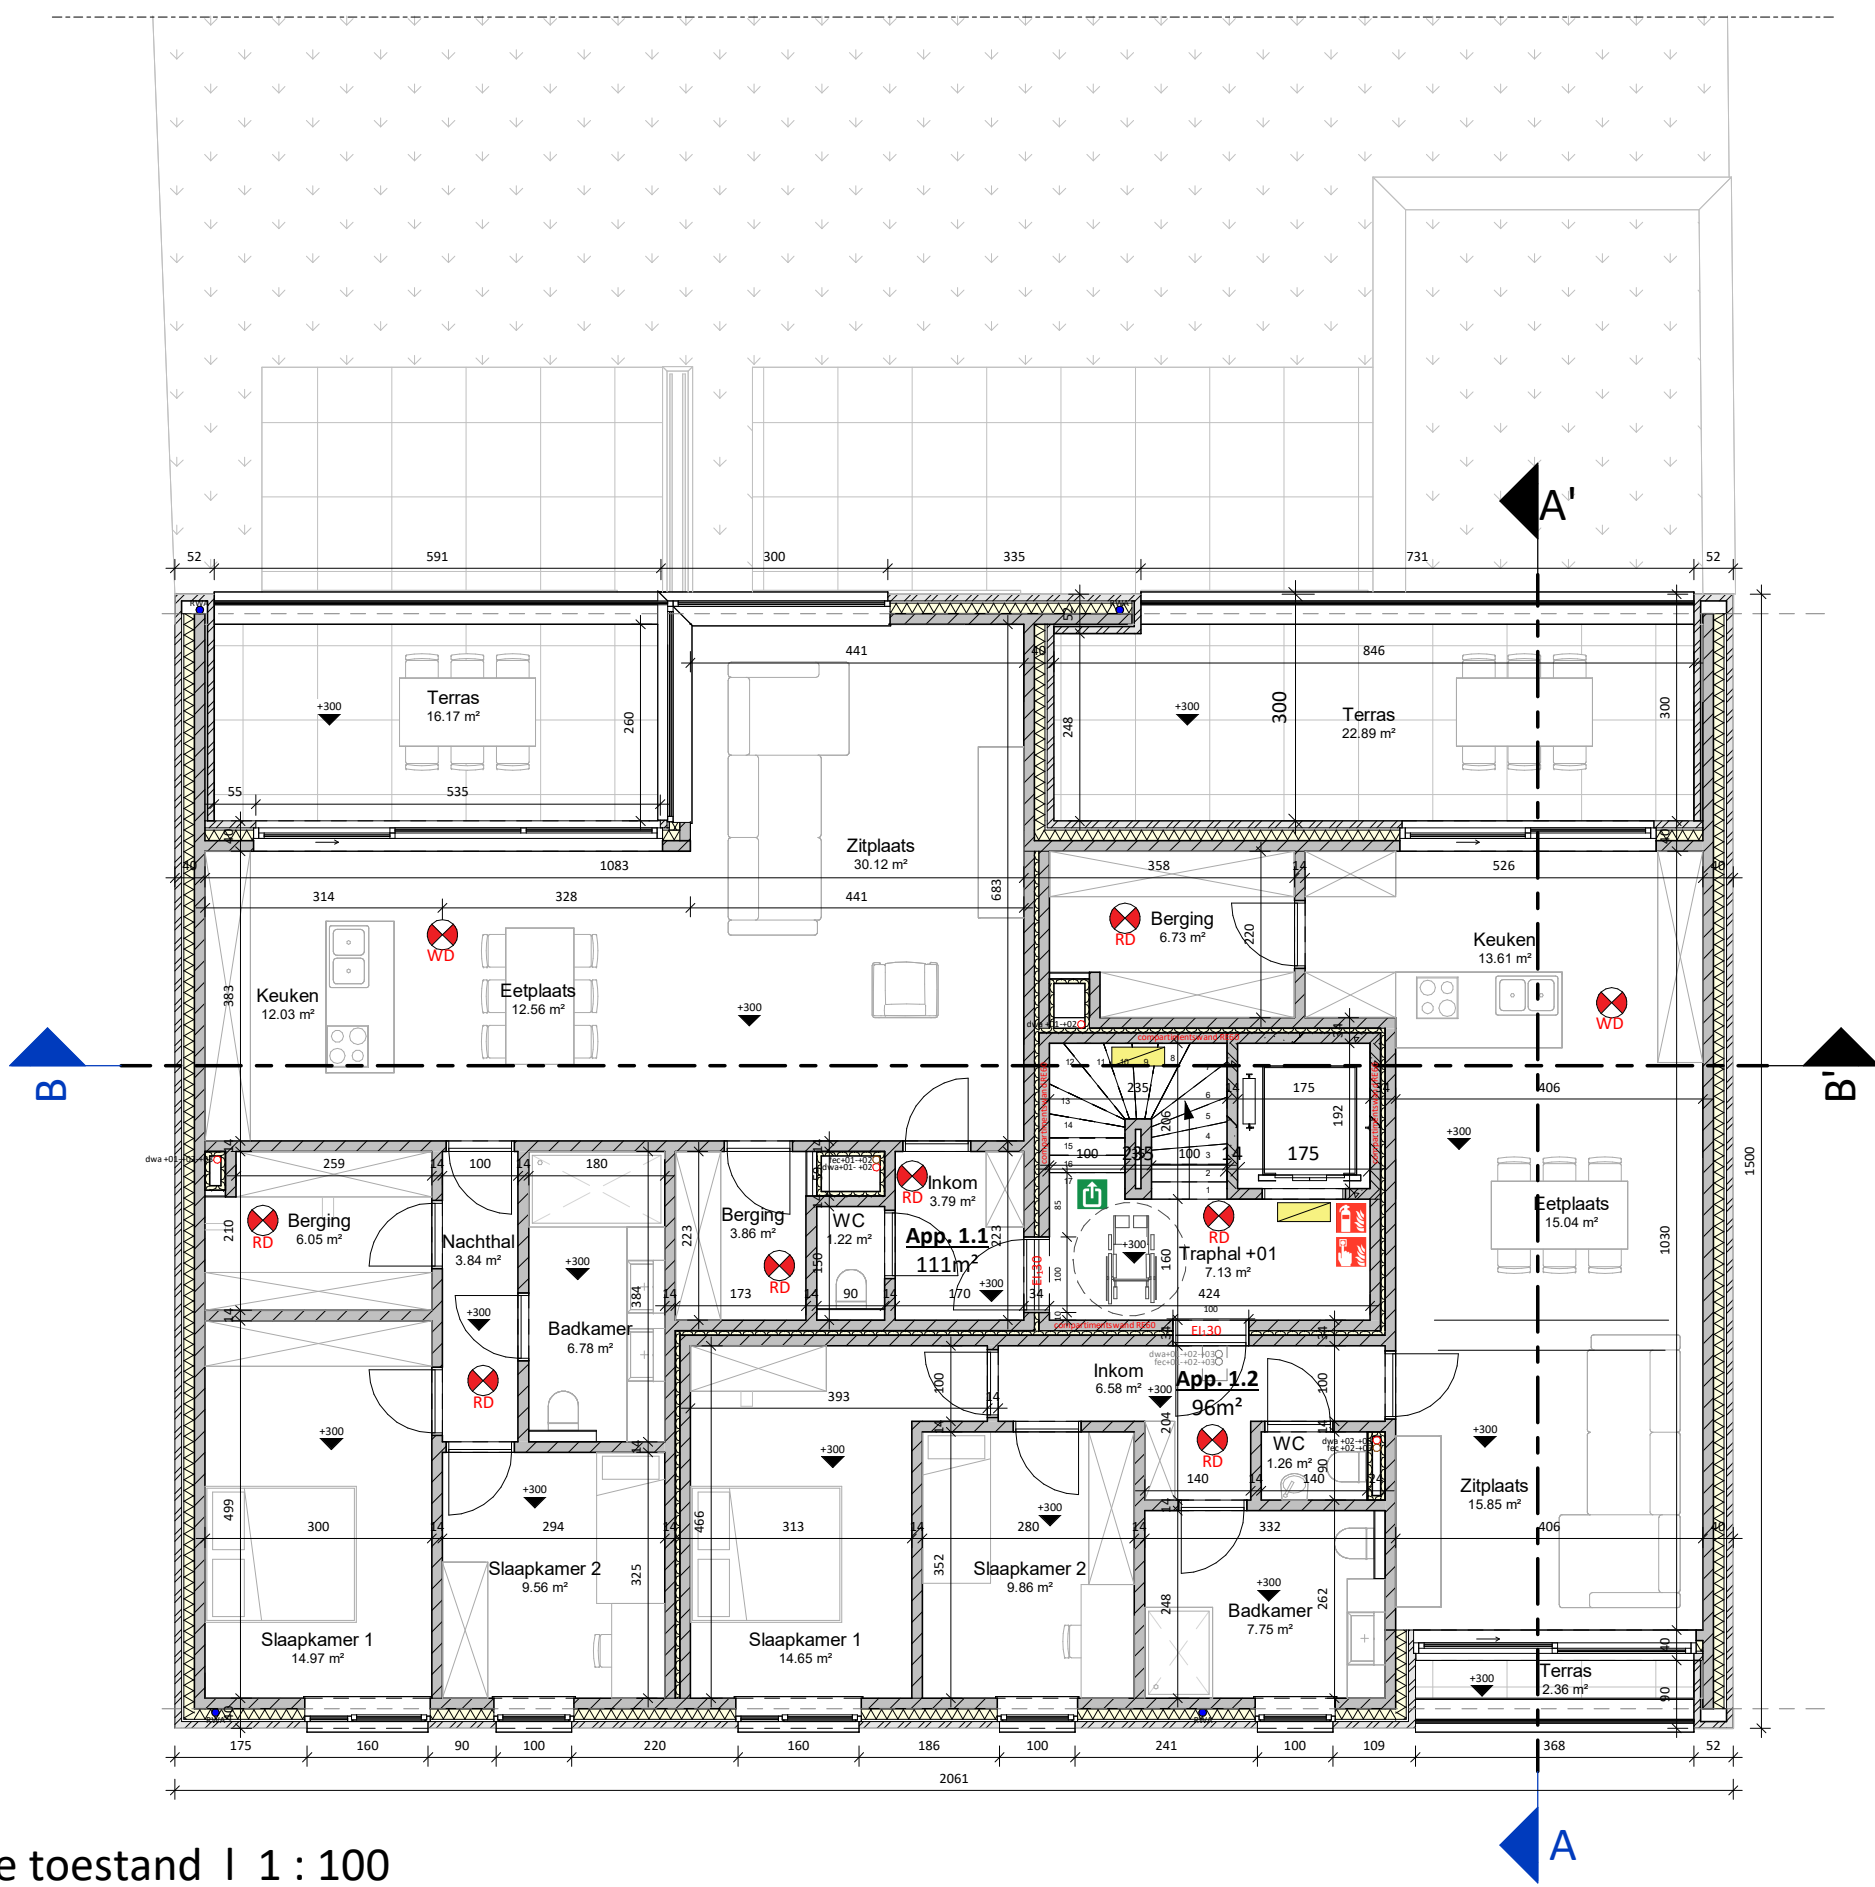

NT_Verdieping +1 | Nieuwe toestand | 1 : 100

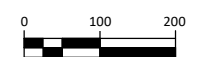

BA_appartement_P_N_1_verdieping +1


Project
 Bouw van appartementen met ondergrondse kelder
 24-19752
 Projectdatum: 26/09/2024
 3/10/2024 8:38:30

Bouwplaats
 Bergstraat, 2400 Mol
 4de afd. Sectie F
 nr.(s) 834R en D2


Opdrachtgever
 Beletage BV

PARALLEL ARCHITECTEN bv
 Tel 09 292 10 20
 Correspondentie - Biezeweg 15A, 9230 Wetteren
 Maatsch. zetel Biezeweg 15A, 9230 Wetteren
 info@parallel-architecten.be



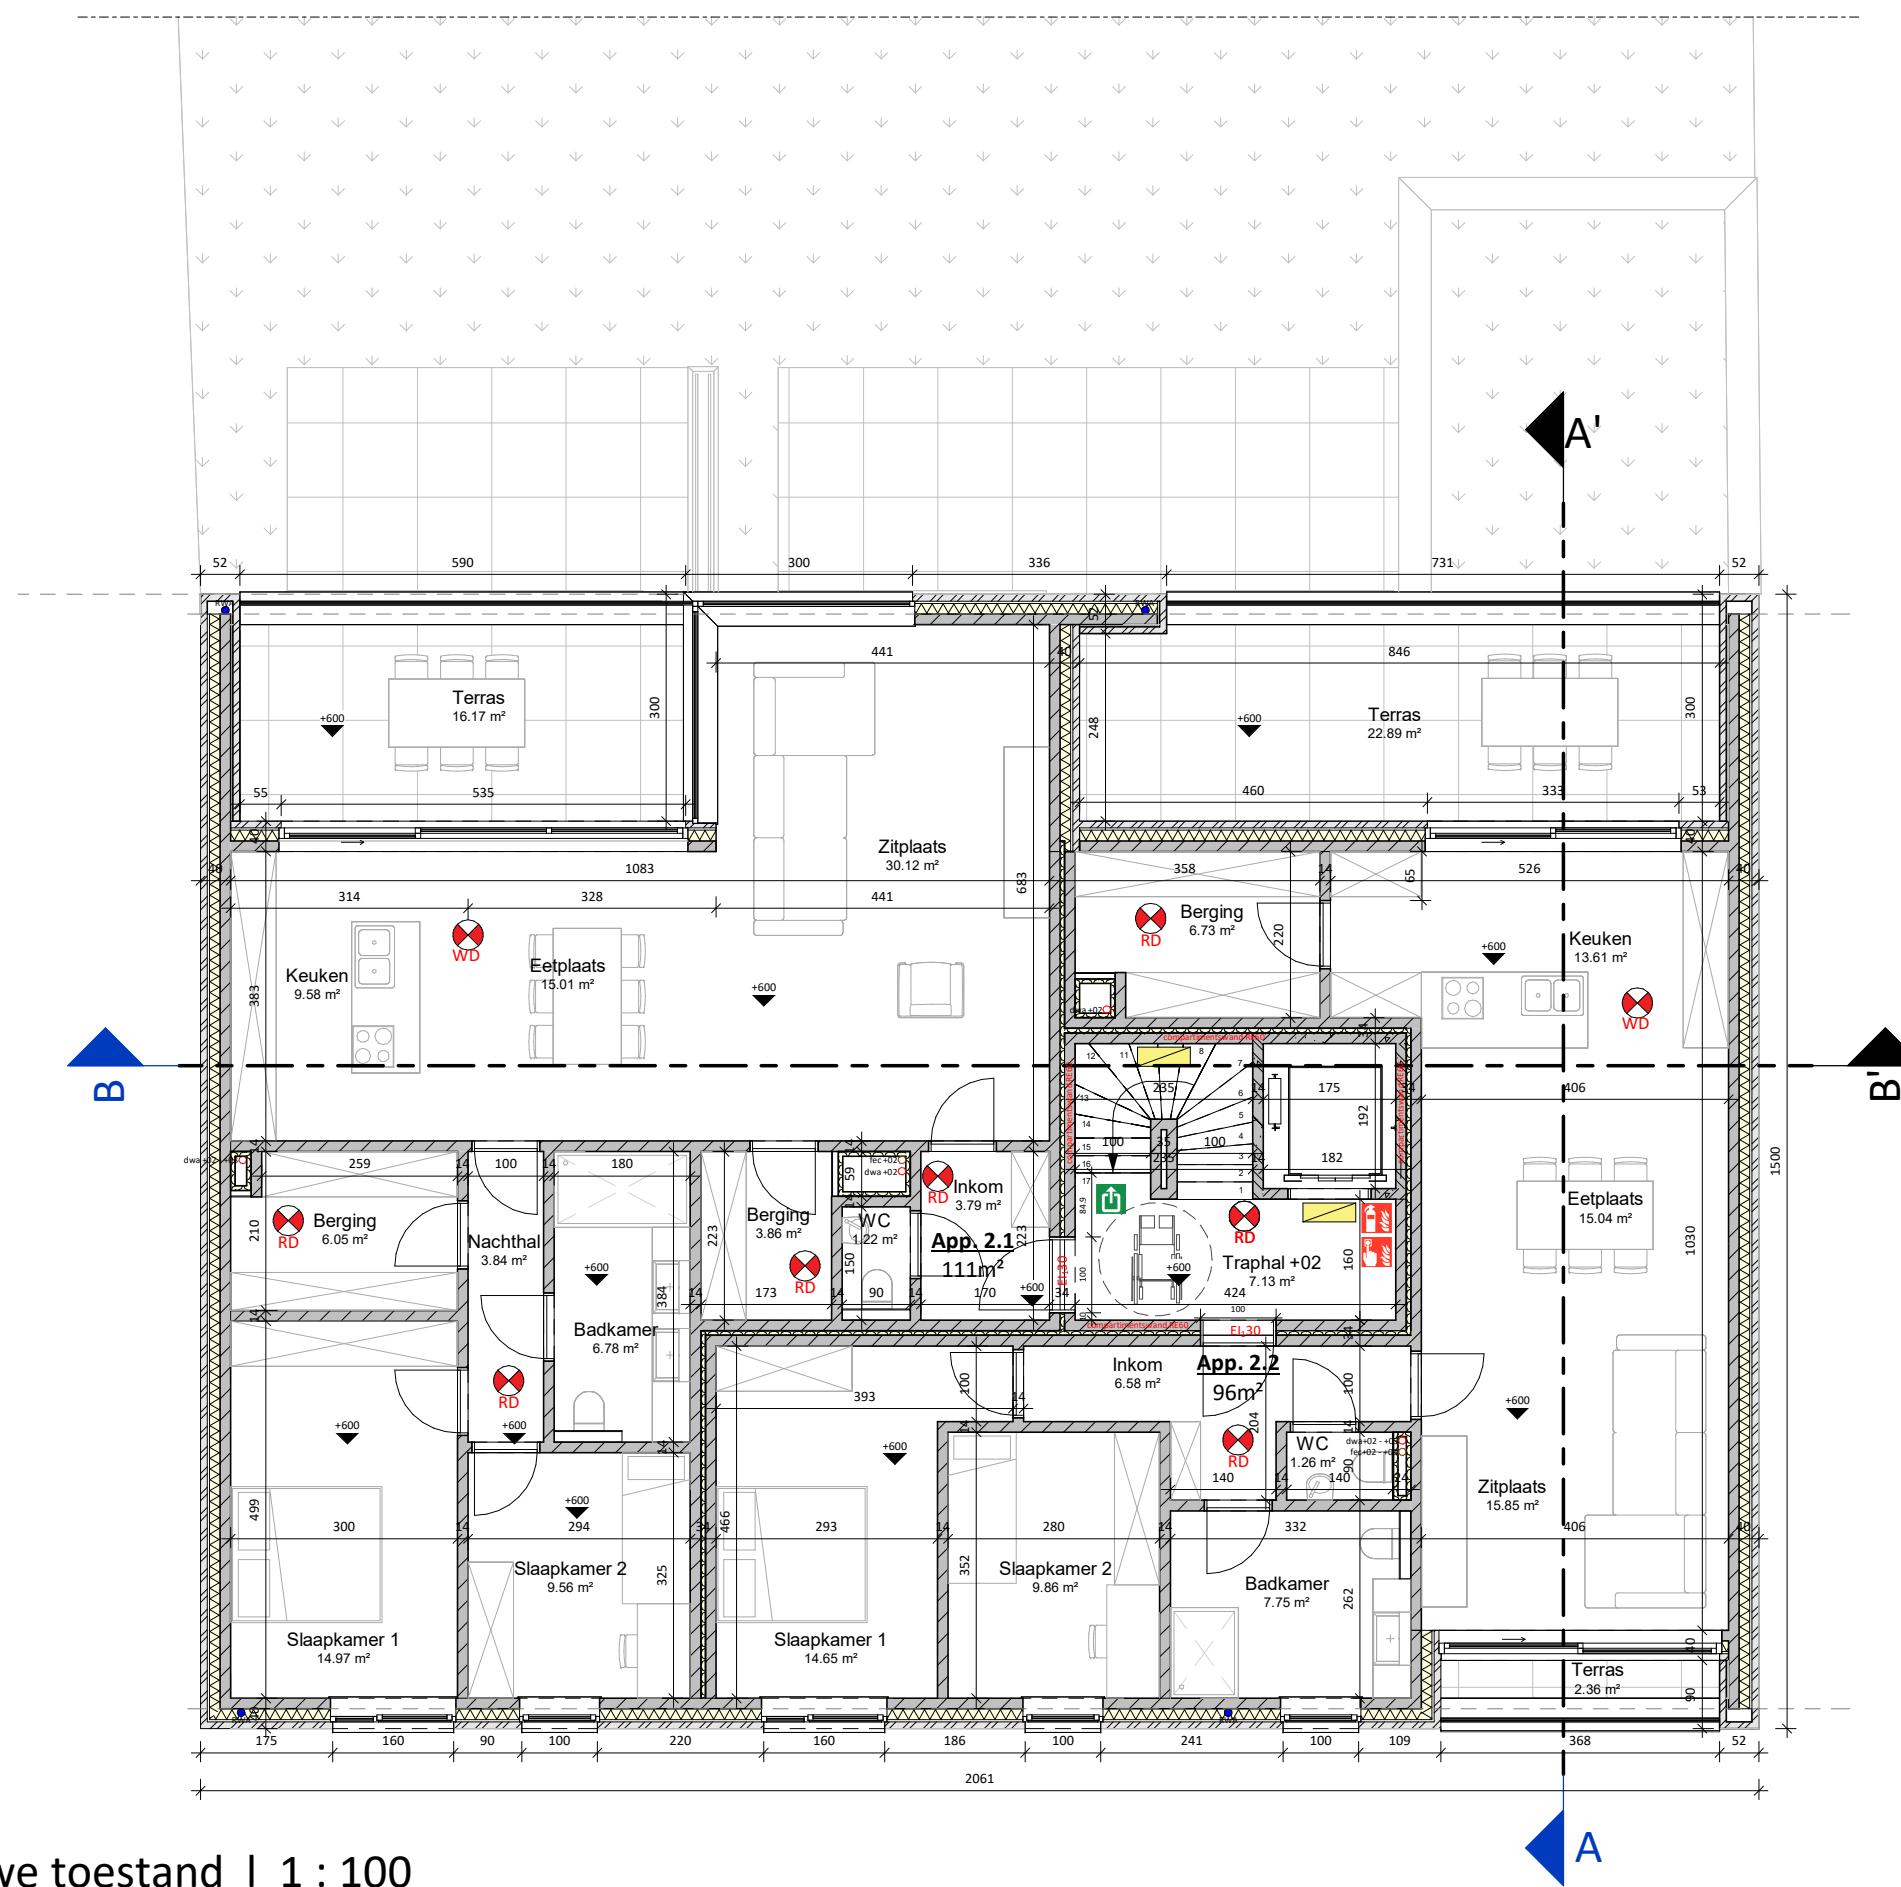

NT_Verdieping +2 | Nieuwe toestand | 1 : 100

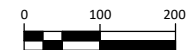

BA_appartement_P_N_2_verdieping +2

Project

Bouw van appartementen met ondergrondse kelder
24-19752
Projectdatum: 26/09/2024
3/10/2024 8:38:32

Bouwplaats

Bergstraat, 2400 Mol
4de afd. Sectie F
nr.(s) 834R en D2


Opdrachtgever

Beletage BV


PARALLEL ARCHITECTEN bv

Tel 09 292 10 20
Correspondentie - Biezeweg 15A, 9230 Wetteren
Maatsch. zetel Biezeweg 15A, 9230 Wetteren
info@parallel-architecten.be

PARA EL
ARCHITECTEN

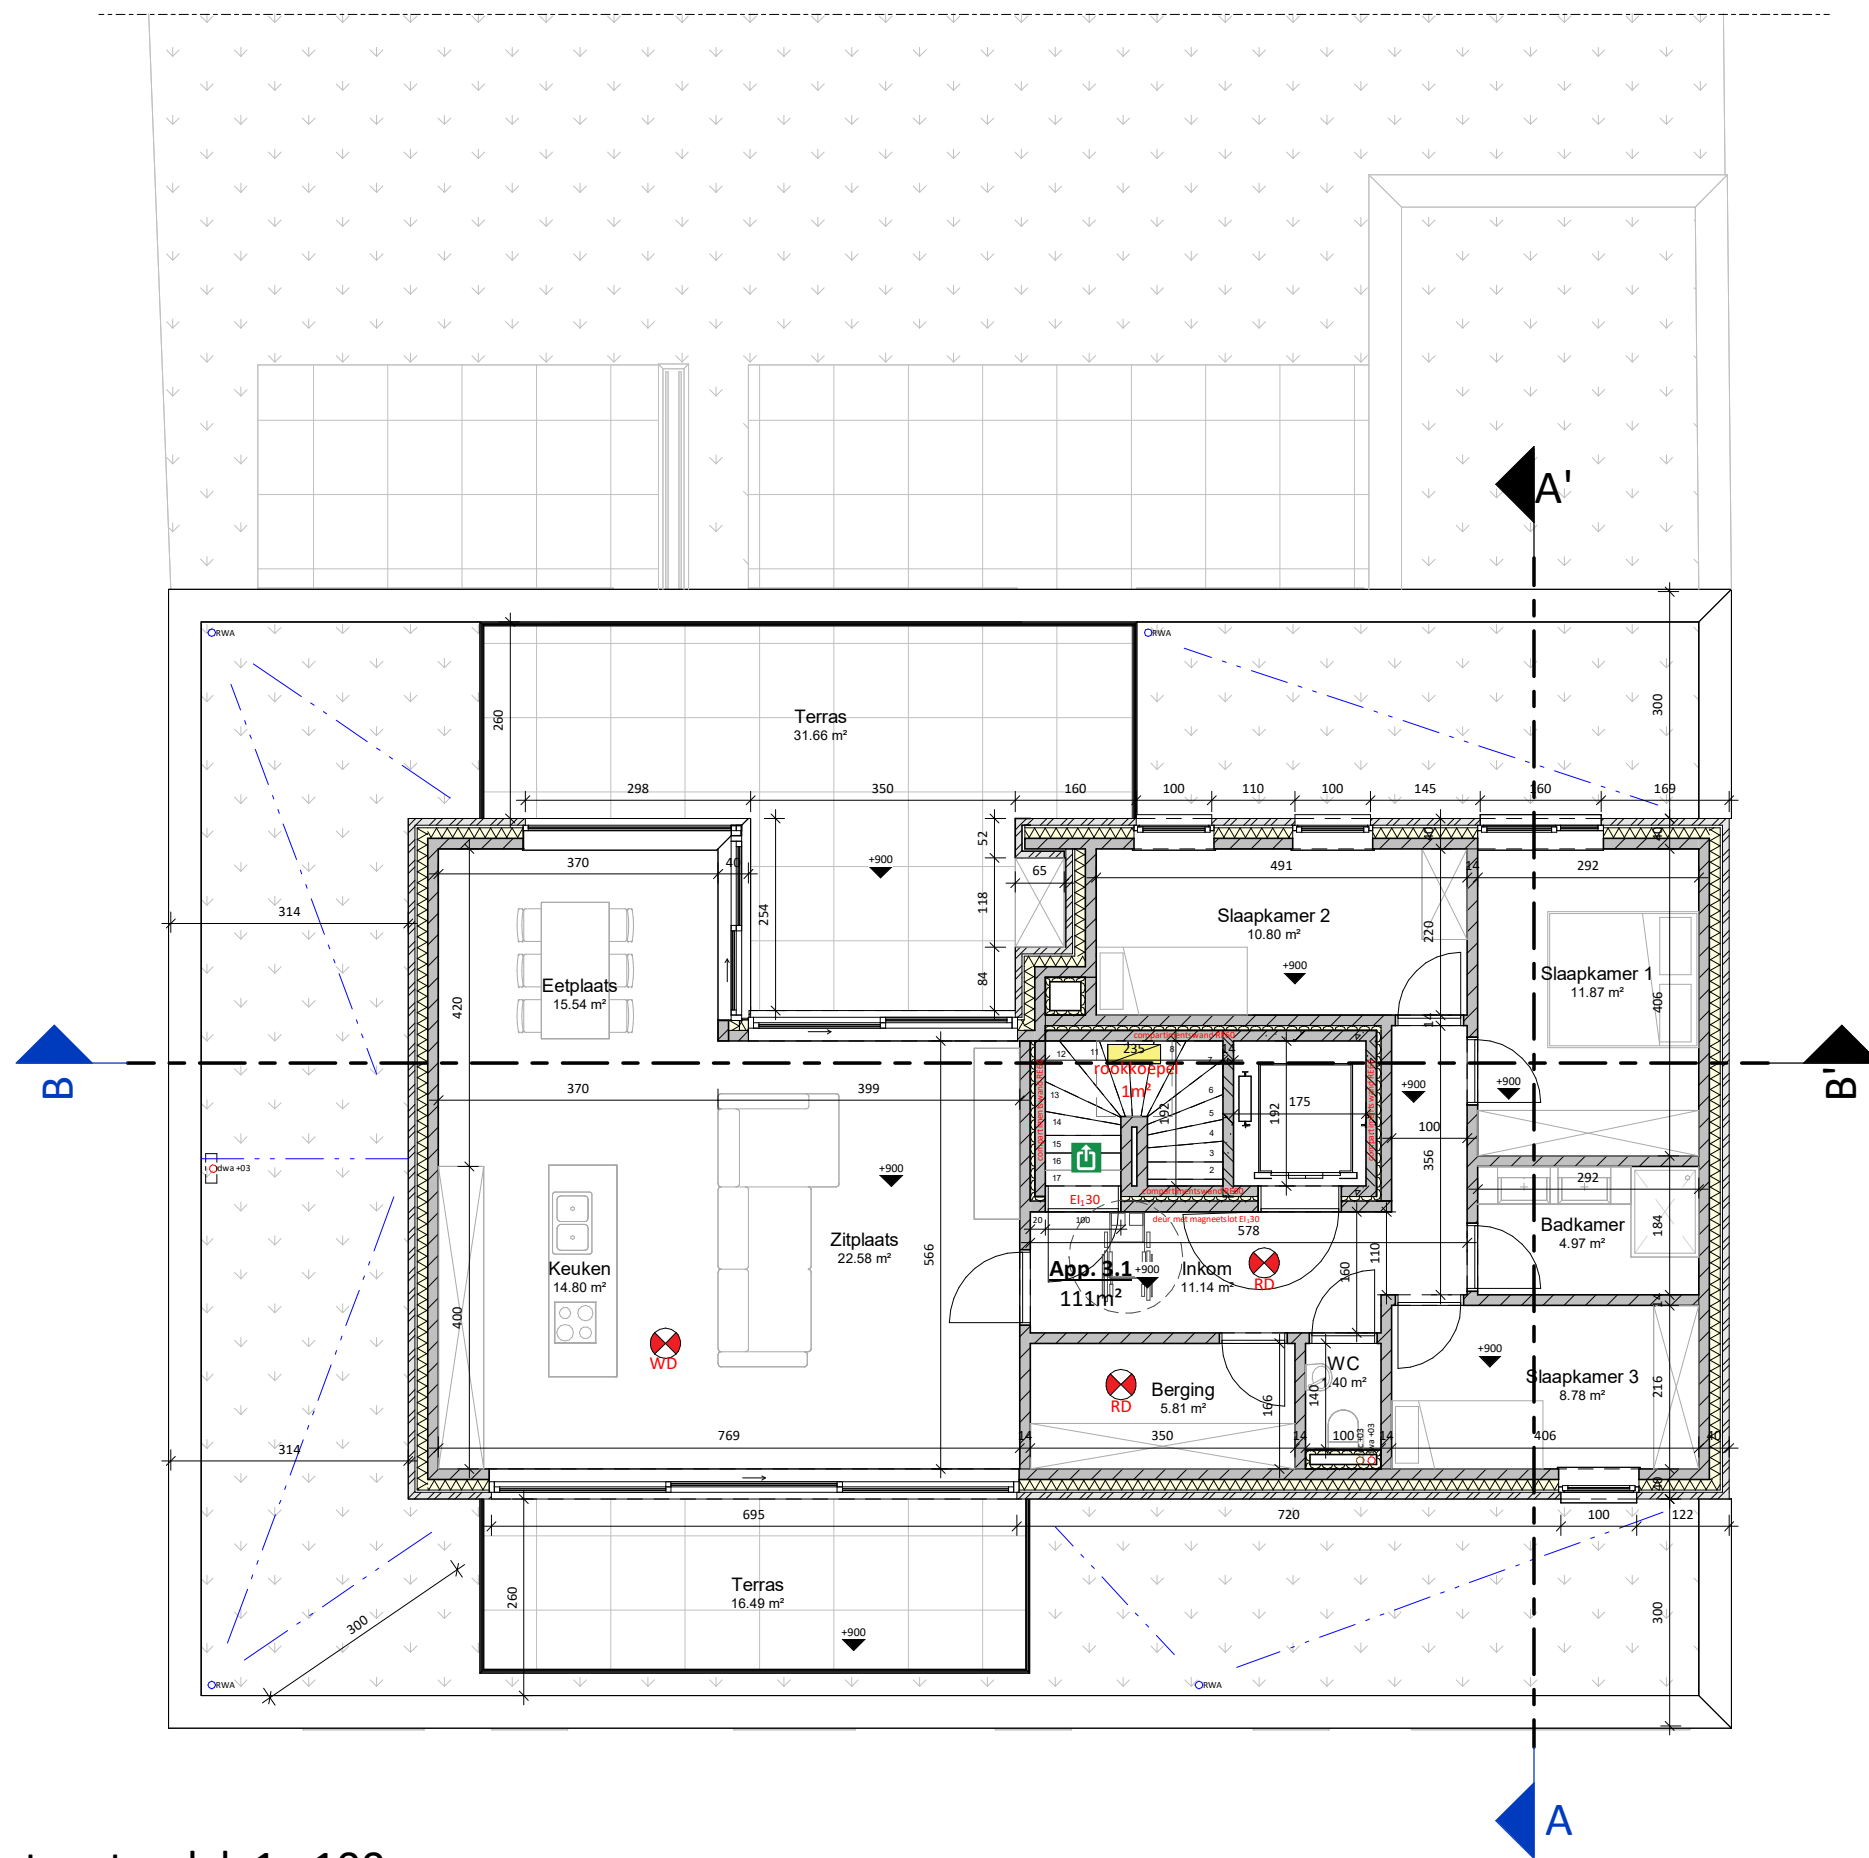

NT_Verdieping +3 | Nieuwe toestand | 1 : 100

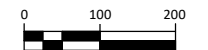

BA_appartement_P_N_3_verdieping +3

Project

Bouw van appartementen met ondergrondse kelder
24-19752
Projectdatum: 26/09/2024
3/10/2024 8:38:35

Bouwplaats


Bergstraat, 2400 Mol
4de afd. Sectie F
nr.(s) 834R en D2

Opdrachtgever

Beletage BV

PARALLEL ARCHITECTEN bv

Tel 09 292 10 20
Correspondentie - Biezeweg 15A, 9230 Wetteren
Maatsch. zetel Biezeweg 15A, 9230 Wetteren
info@parallel-architecten.be

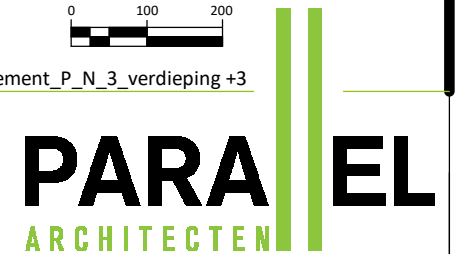


LEGENDE GEVELMATERIALEN

code	Omschrijving
1	gevelafwerking: gevelsteen 9cm; kleur: grijs genuanceerd
2	gevelafwerking: gevelsteen 9cm; kleur: grijs genuanceerd verticaal
3	gevelafwerking: prefab betonpaneel - architectonisch beton
4	buitenschrijwerk (raam): aluminiumt; kleur: donkergrijs
5	dorpel: blauwe hardsteen
6	dorpel: aluminium kleur: donkergrijs
7	dakrand: aluminium kleur: donker-grijs
8	balustrade: gehard/gelaagd glas
9	poort: aluminium kleur: donkergrijs
10	kolom: metaal kleur: donkergrijs



NT_Voorgevel | Nieuwe toestand | 1 : 100

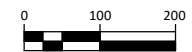

BA_appartement_G_N_1_voorgevel

Project

Bouw van appartementen met ondergrondse kelder
24-19752
Projectdatum: 26/09/2024
3/10/2024 8:38:40

Bouwplaats

Bergstraat, 2400 Mol
4de afd. Sectie F
nr.(s) 834R en D2

Opdrachtgever


Beletage BV

PARALLEL ARCHITECTEN bv


Tel 09 292 10 20
Correspondentie - Biezeweg 15A, 9230 Wetteren
Maatsch. zetel Biezeweg 15A, 9230 Wetteren
info@parallel-architecten.be

PARA EL
ARCHITECTEN

LEGENDE GEVELMATERIALEN	
code	Omschrijving
1	gevelafwerking: gevelsteen 9cm; kleur: grijs genuanceerd
2	gevelafwerking: gevelsteen 9cm; kleur: grijs genuanceerd verticaal
3	gevelafwerking: prefab betonpaneel - architectonisch beton
4	buitenschrijwerk (raam): aluminiumt; kleur: donkergrijs
5	dorpel: blauwe hardsteen
6	dorpel: aluminium kleur: donkergrijs
7	dakrand: aluminium kleur: donker-grijs
8	balustrade: gehard/gelaagd glas
9	poort: aluminium kleur: donkergrijs
10	kolom: metaal kleur: donkergrijs

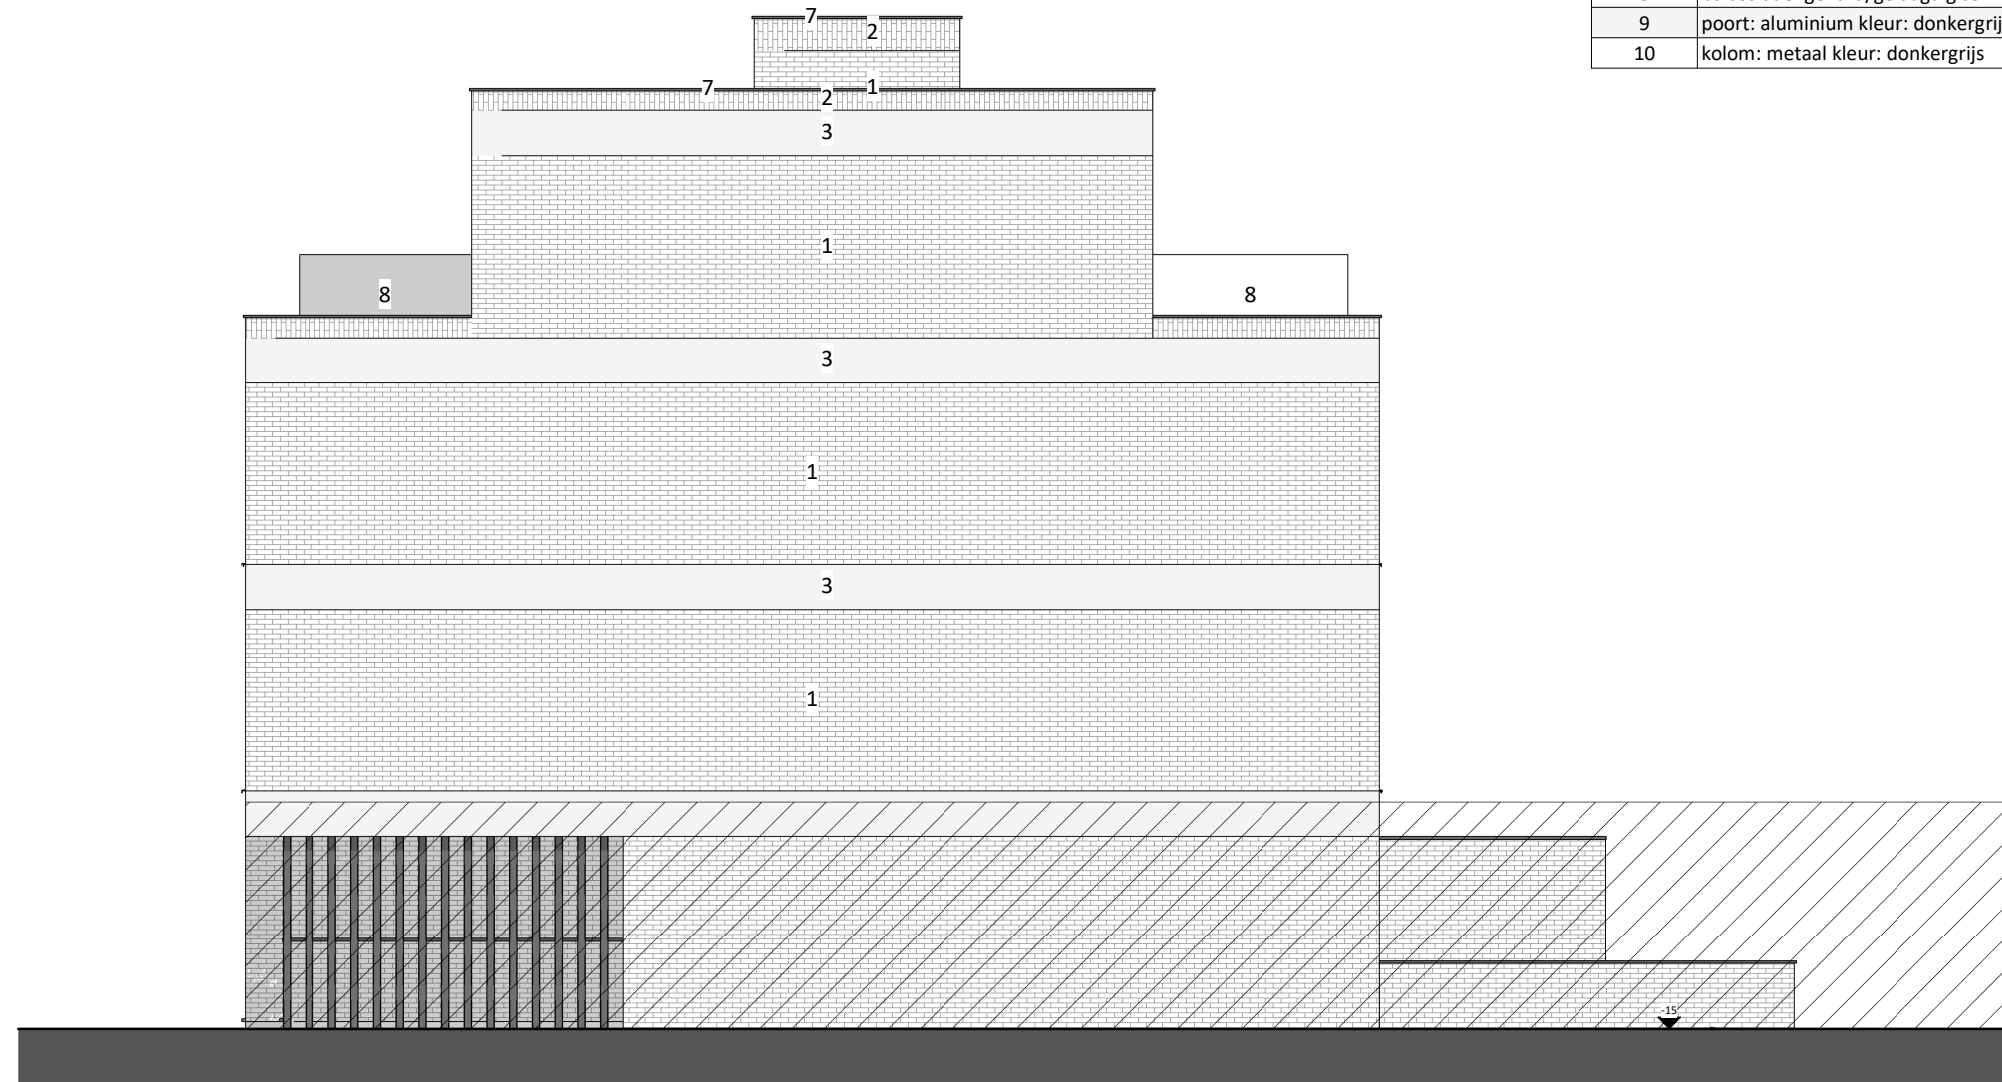

NT_Rechtergevel | Nieuwe toestand | 1 : 100

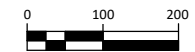

BA_appartement_G_N_2_rechtergevel

Project

Bouw van appartementen met ondergrondse kelder
24-19752
Projectdatum: 26/09/2024
3/10/2024 8:38:46

Bouwplaats


Bergstraat, 2400 Mol
4de afd. Sectie F
nr.(s) 834R en D2

Opdrachtgever

Beletage BV


PARALLEL ARCHITECTEN bv

Tel 09 292 10 20
Correspondentie - Biezeweg 15A, 9230 Wetteren
Maatsch. zetel Biezeweg 15A, 9230 Wetteren
info@parallel-architecten.be

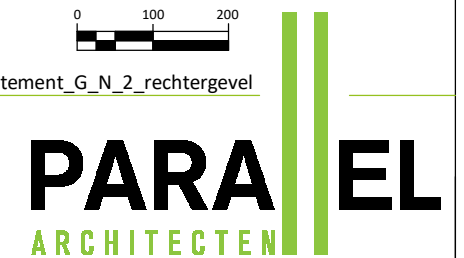

LEGENDE GEVELMATERIALEN

code	Omschrijving
1	gevelafwerking: gevelsteen 9cm; kleur: grijs genuanceerd
2	gevelafwerking: gevelsteen 9cm; kleur: grijs genuanceerd verticaal
3	gevelafwerking: prefab betonpaneel - architectonisch beton
4	buitenschrijwerk (raam): aluminium; kleur: donkergrijs
5	dorpel: blauwe hardsteen
6	dorpel: aluminium kleur: donkergrijs
7	dakrand: aluminium kleur: donker-grijs
8	balustrade: gehard/gelaagd glas
9	poort: aluminium kleur: donkergrijs
10	kolom: metaal kleur: donkergrijs

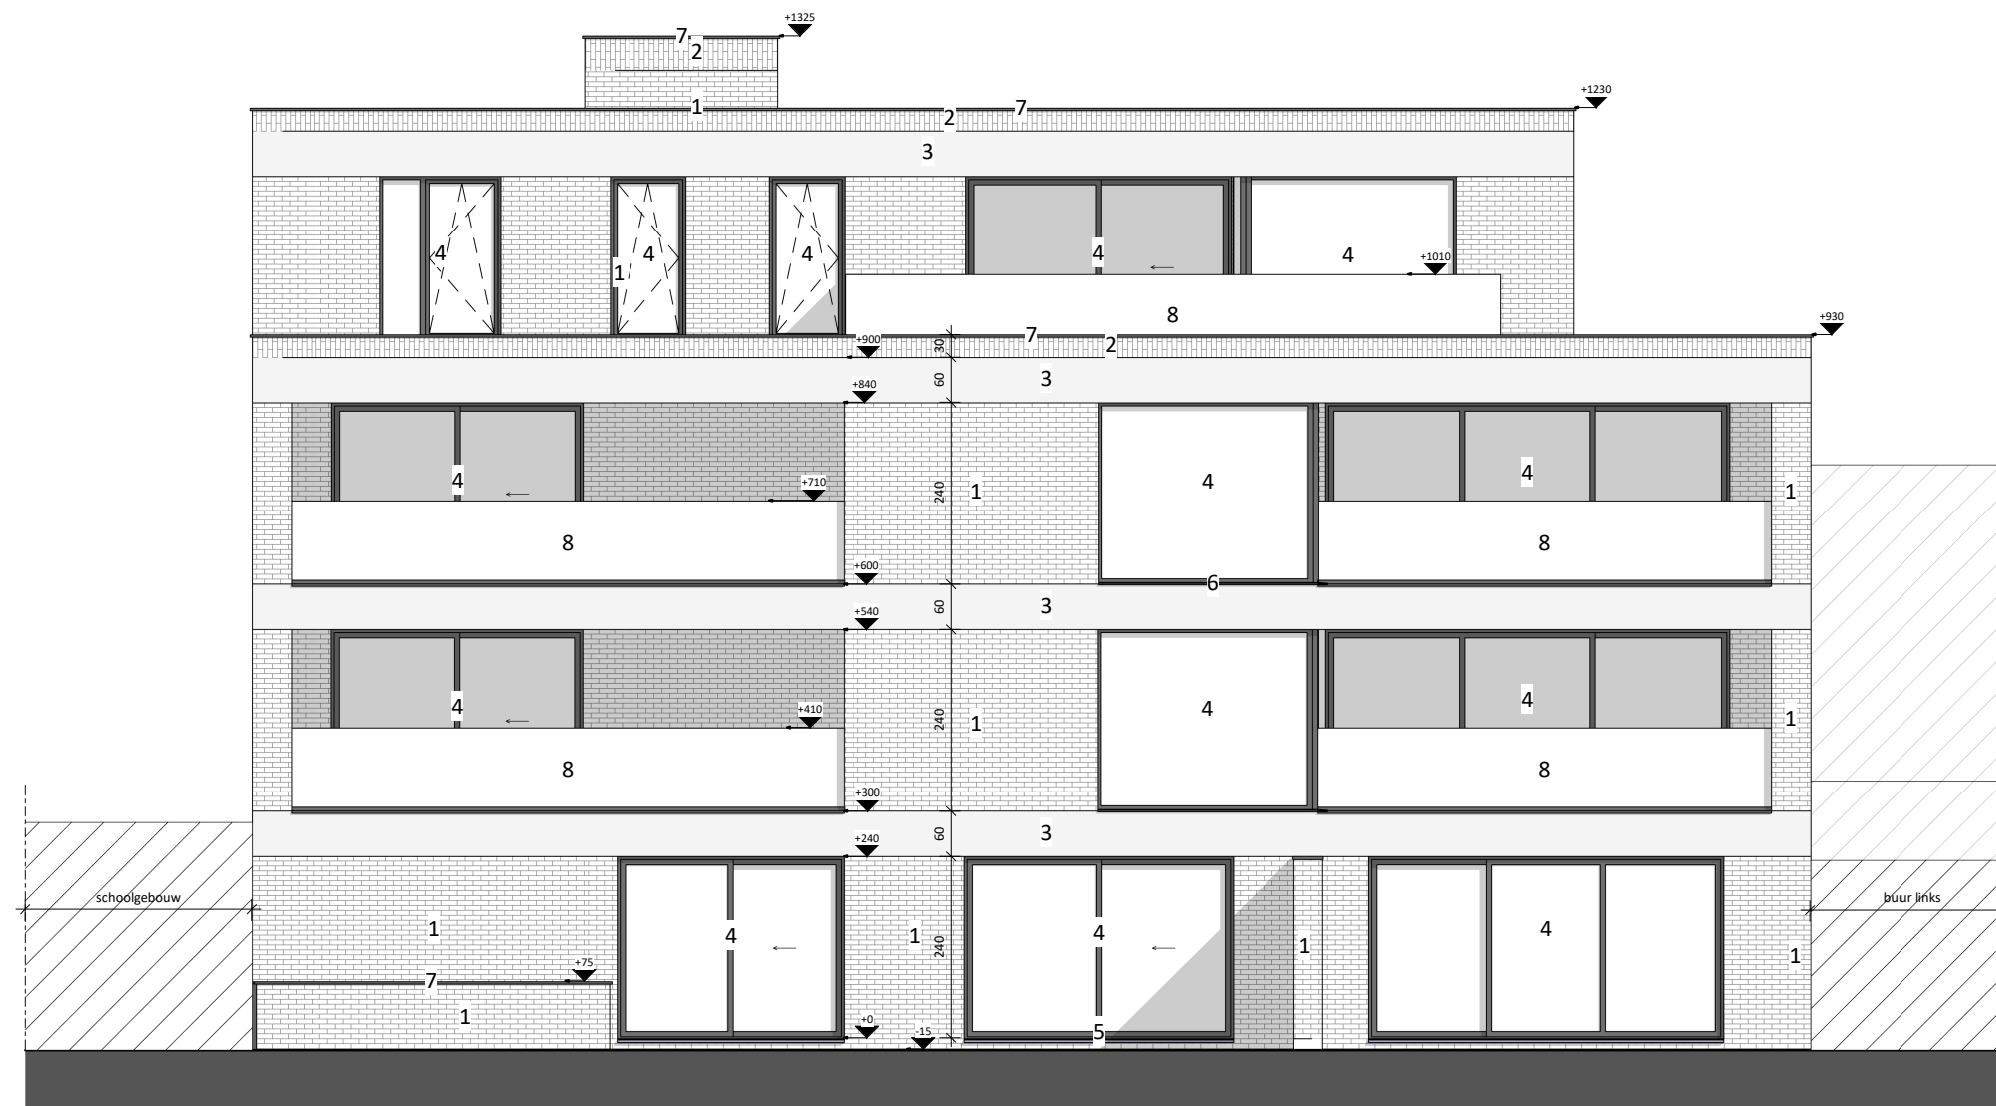

NT_Achtergevel | Nieuwe toestand | 1 : 100



BA_appartement_G_N_3_achtergevel

Project

Bouw van appartementen met ondergrondse kelder
24-19752
Projectdatum: 26/09/2024
3/10/2024 8:38:52

Bouwplaats

Bergstraat, 2400 Mol
4de afd. Sectie F
nr.(s) 834R en D2

Opdrachtgever

Beletage BV


PARALLEL ARCHITECTEN bv

Tel 09 292 10 20
Correspondentie - Biezeweg 15A, 9230 Wetteren
Maatsch. zetel Biezeweg 15A, 9230 Wetteren
info@parallel-architecten.be


PARA | **EL**
ARCHITECTEN

LEGENDE GEVELMATERIALEN

code	Omschrijving
1	gevelafwerking: gevelsteen 9cm; kleur: grijs genuanceerd
2	gevelafwerking: gevelsteen 9cm; kleur: grijs genuanceerd verticaal
3	gevelafwerking: prefab betonpaneel - architectonisch beton
4	buitenschrijwerk (raam): aluminiumt; kleur: donkergrijs
5	dorpel: blauwe hardsteen
6	dorpel: aluminium kleur: donkergrijs
7	dakrand: aluminium kleur: donker-grijs
8	balustrade: gehard/gelaagd glas
9	poort: aluminium kleur: donkergrijs
10	kolom: metaal kleur: donkergrijs

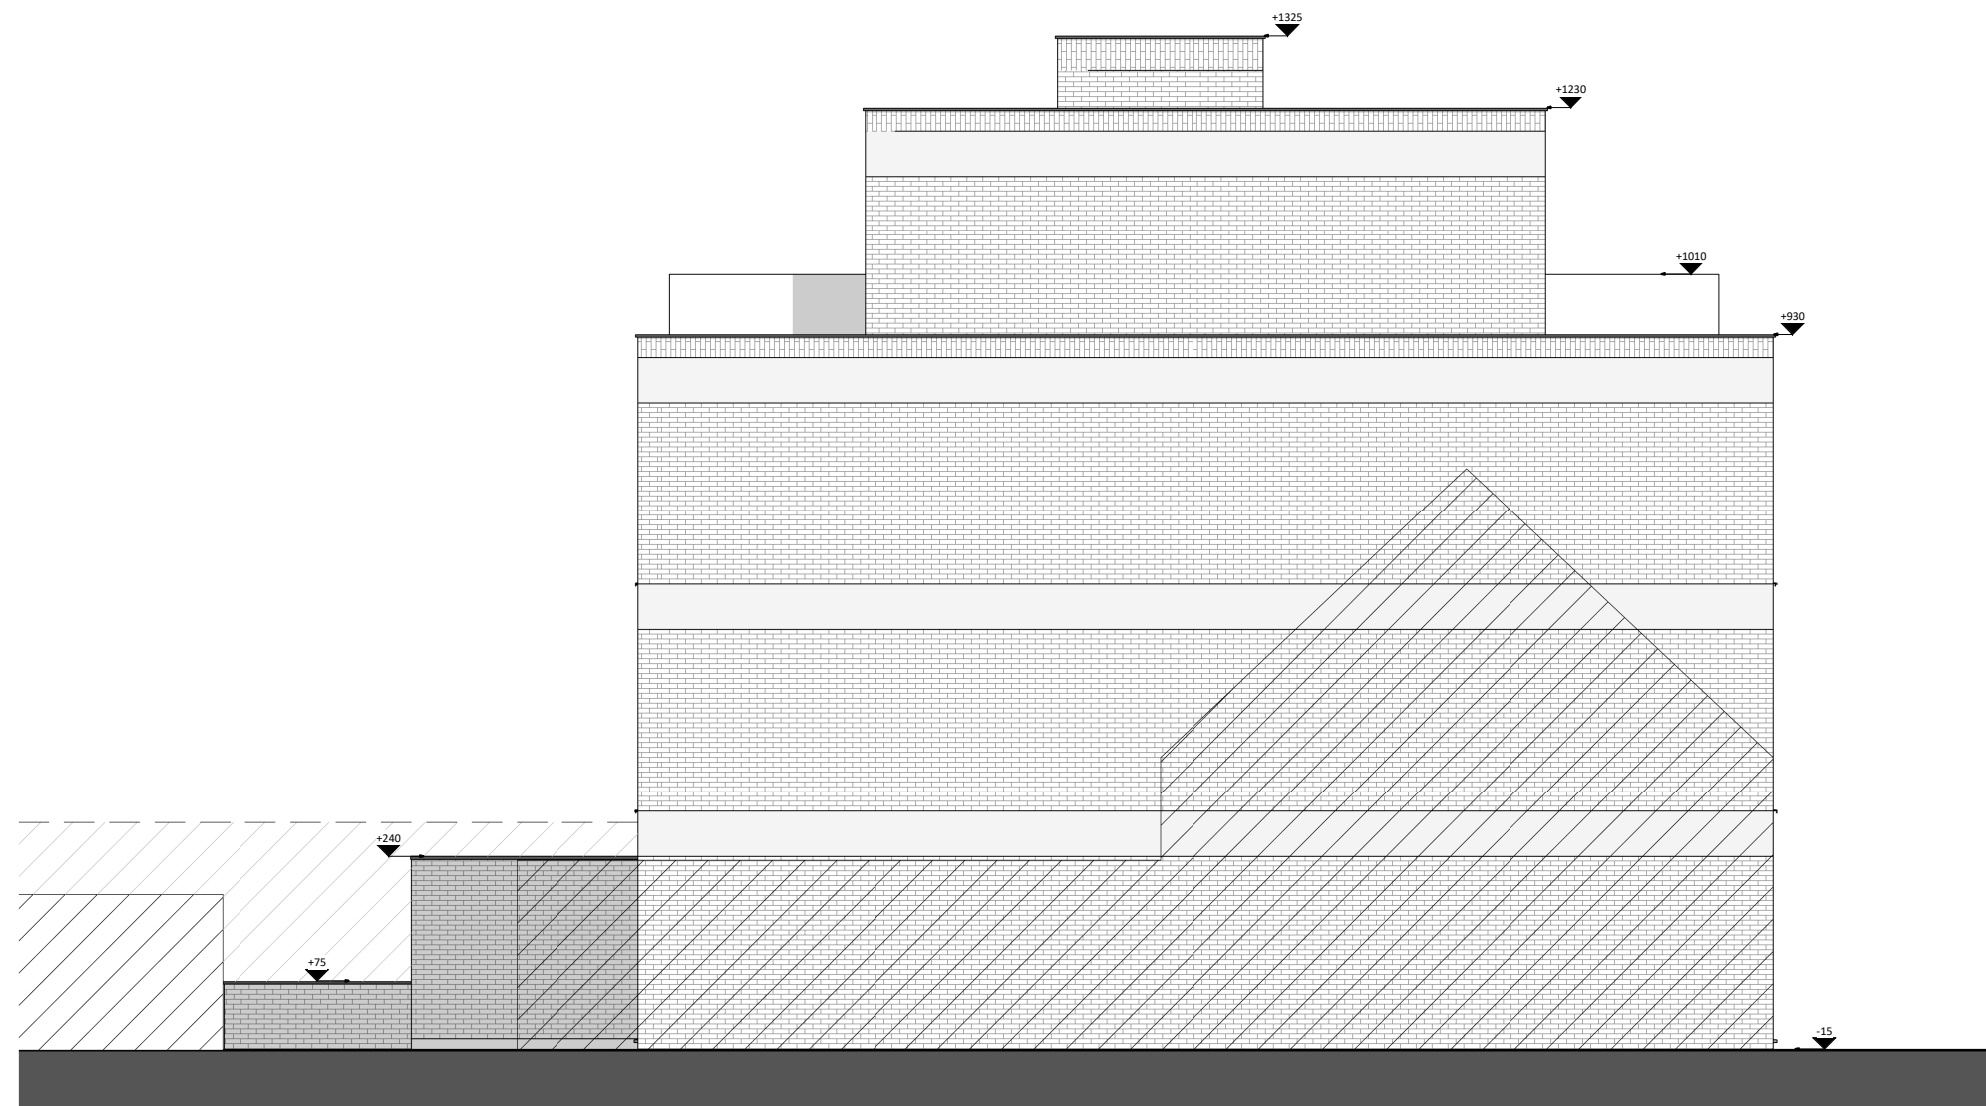

NT_Linkergevel | Nieuwe toestand | 1 : 100

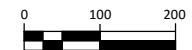

BA_appartement_G_N_4_linkergevel

Project

Bouw van appartementen met ondergrondse kelder
24-19752
Projectdatum: 26/09/2024
3/10/2024 8:38:58

Bouwplaats

Bergstraat, 2400 Mol
4de afd. Sectie F
nr.(s) 834R en D2


Opdrachtgever

Beletage BV


PARALLEL ARCHITECTEN bv

Tel 09 292 10 20
Correspondentie - Biezeweg 15A, 9230 Wetteren
Maatsch. zetel Biezeweg 15A, 9230 Wetteren
info@parallel-architecten.be

PARA | **EL**
ARCHITECTEN

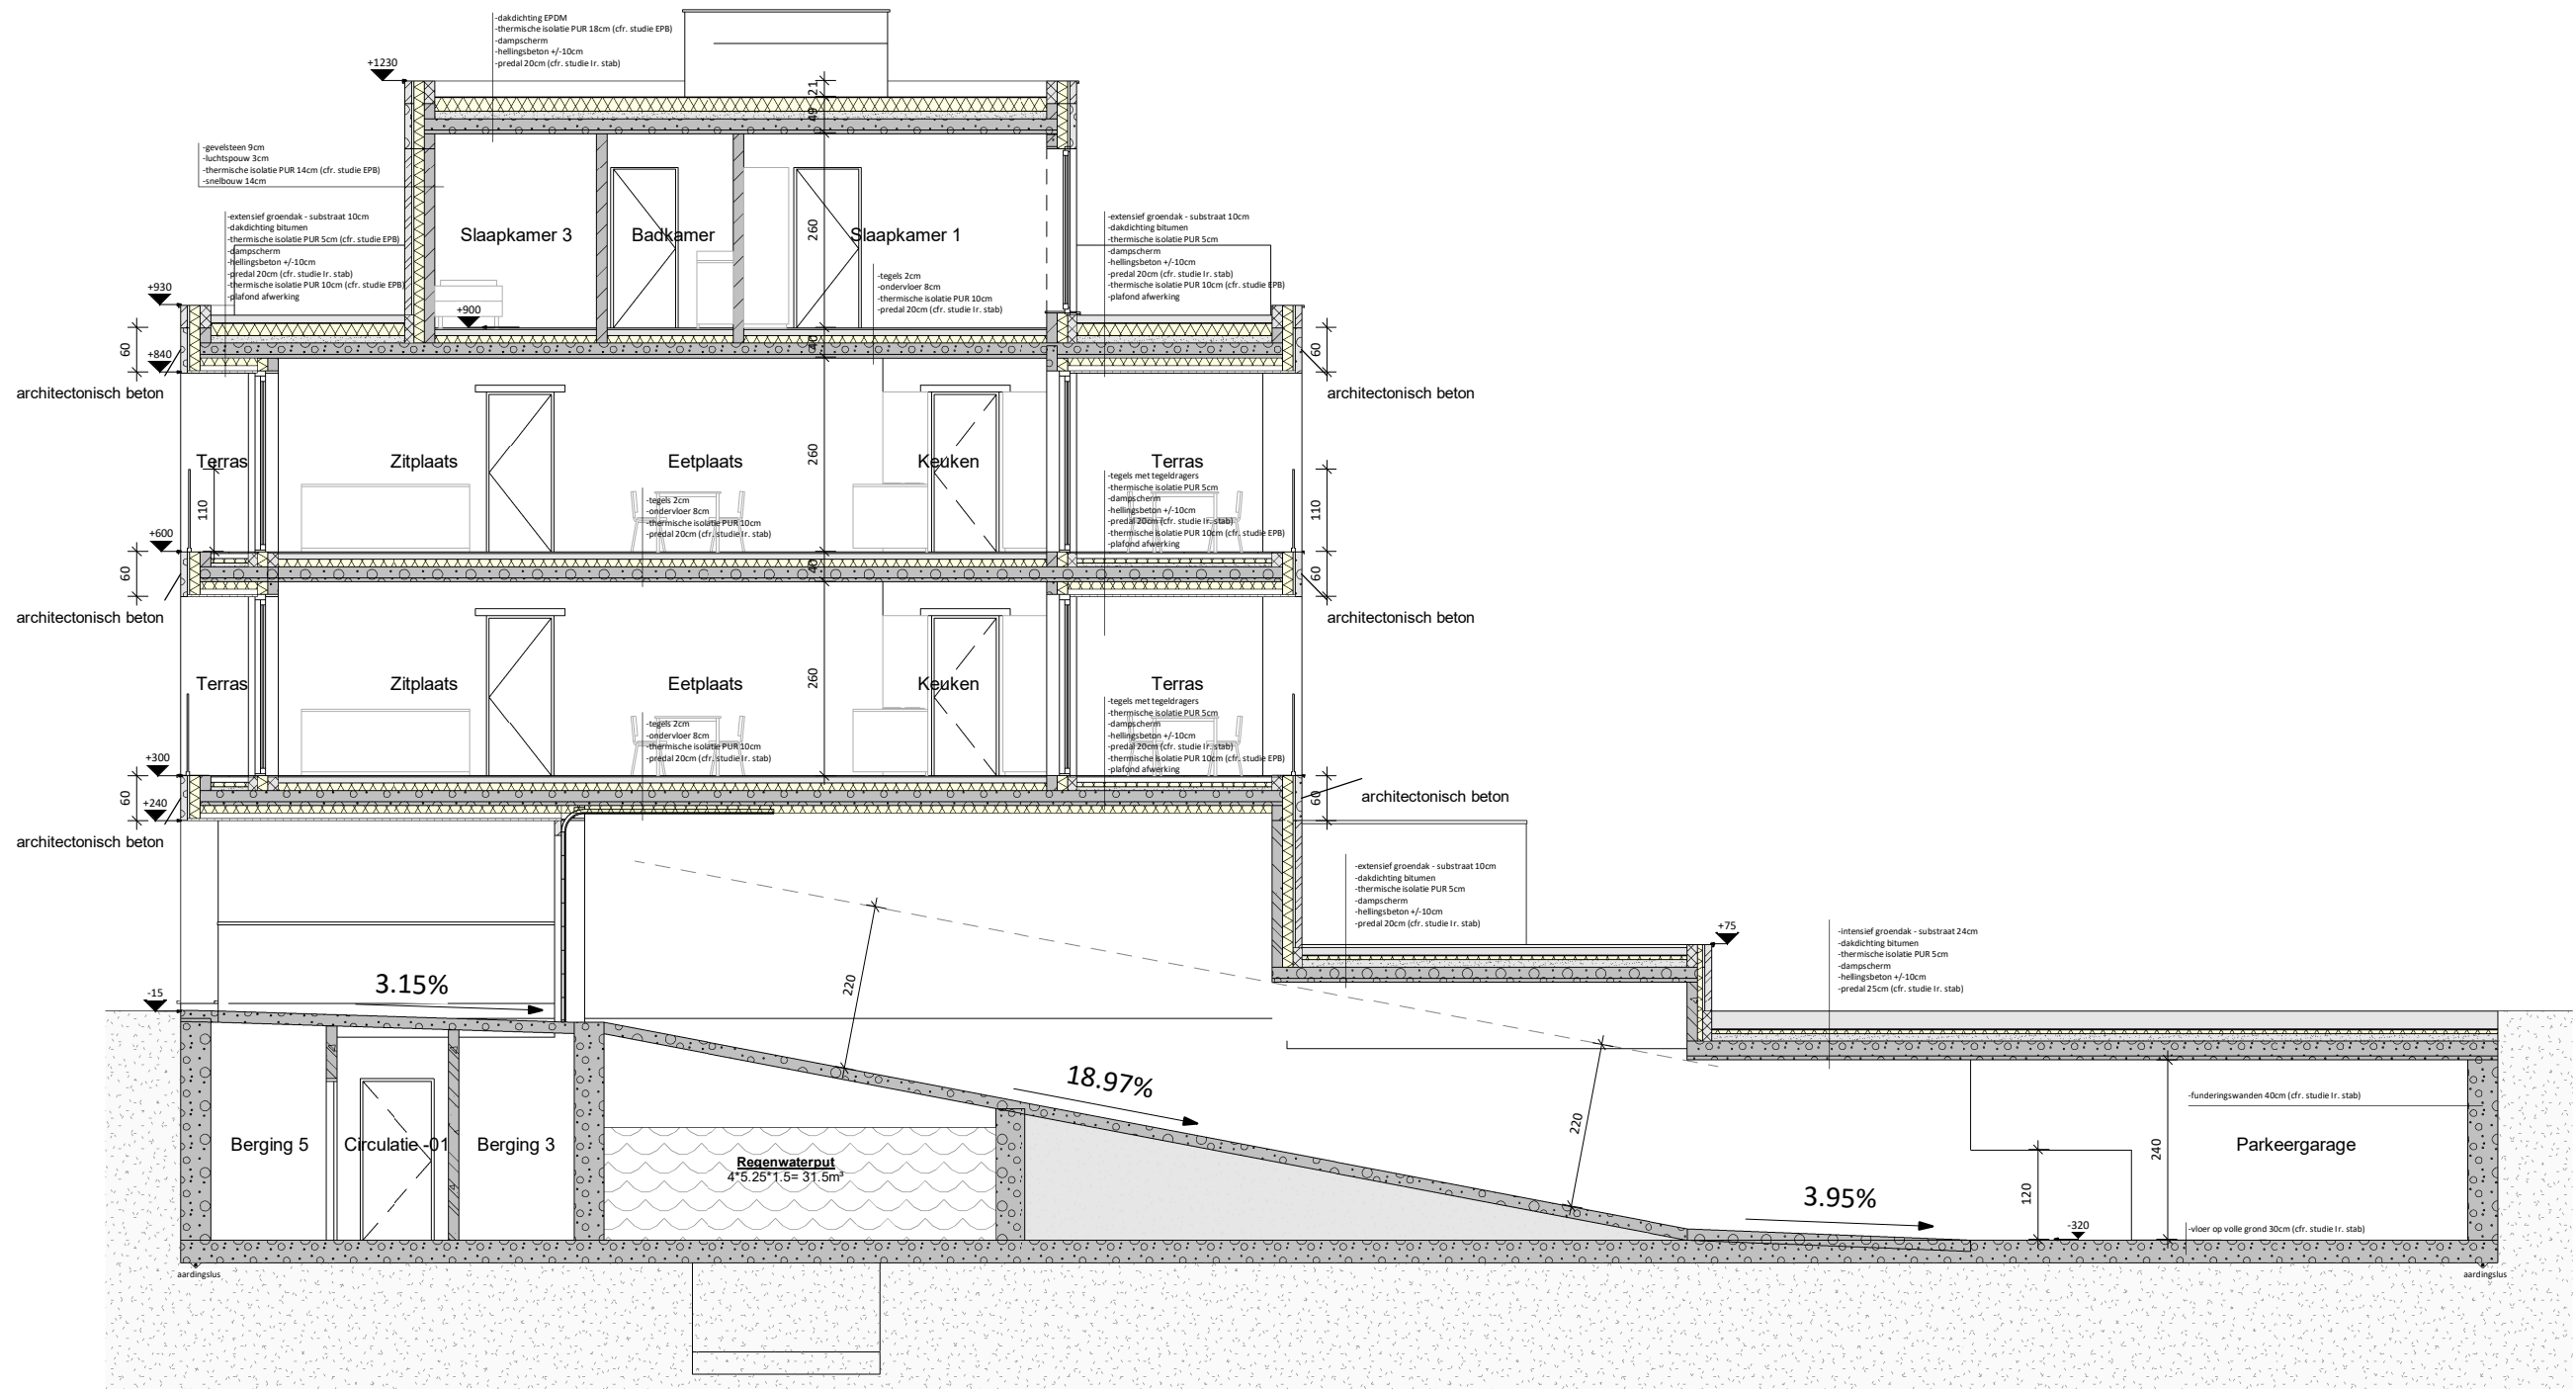

NT_Doorsnede AA | Nieuwe toestand | 1 : 100

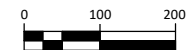

BA_appartement_S_N_1_snedes_AA'

Project

Bouw van appartementen met ondergrondse kelder
 24-19752
 Projectdatum: 26/09/2024
 3/10/2024 8:39:01

Bouwplaats

Bergstraat, 2400 Mol
 4de afd. Sectie F
 nr.(s) 834R en D2


Opdrachtgever

Beletage BV

PARALLEL ARCHITECTEN bv

Tel 09 292 10 20
 Correspondentie - Biezeweg 15A, 9230 Wetteren
 Maatsch. zetel Biezeweg 15A, 9230 Wetteren
 info@parallel-architecten.be



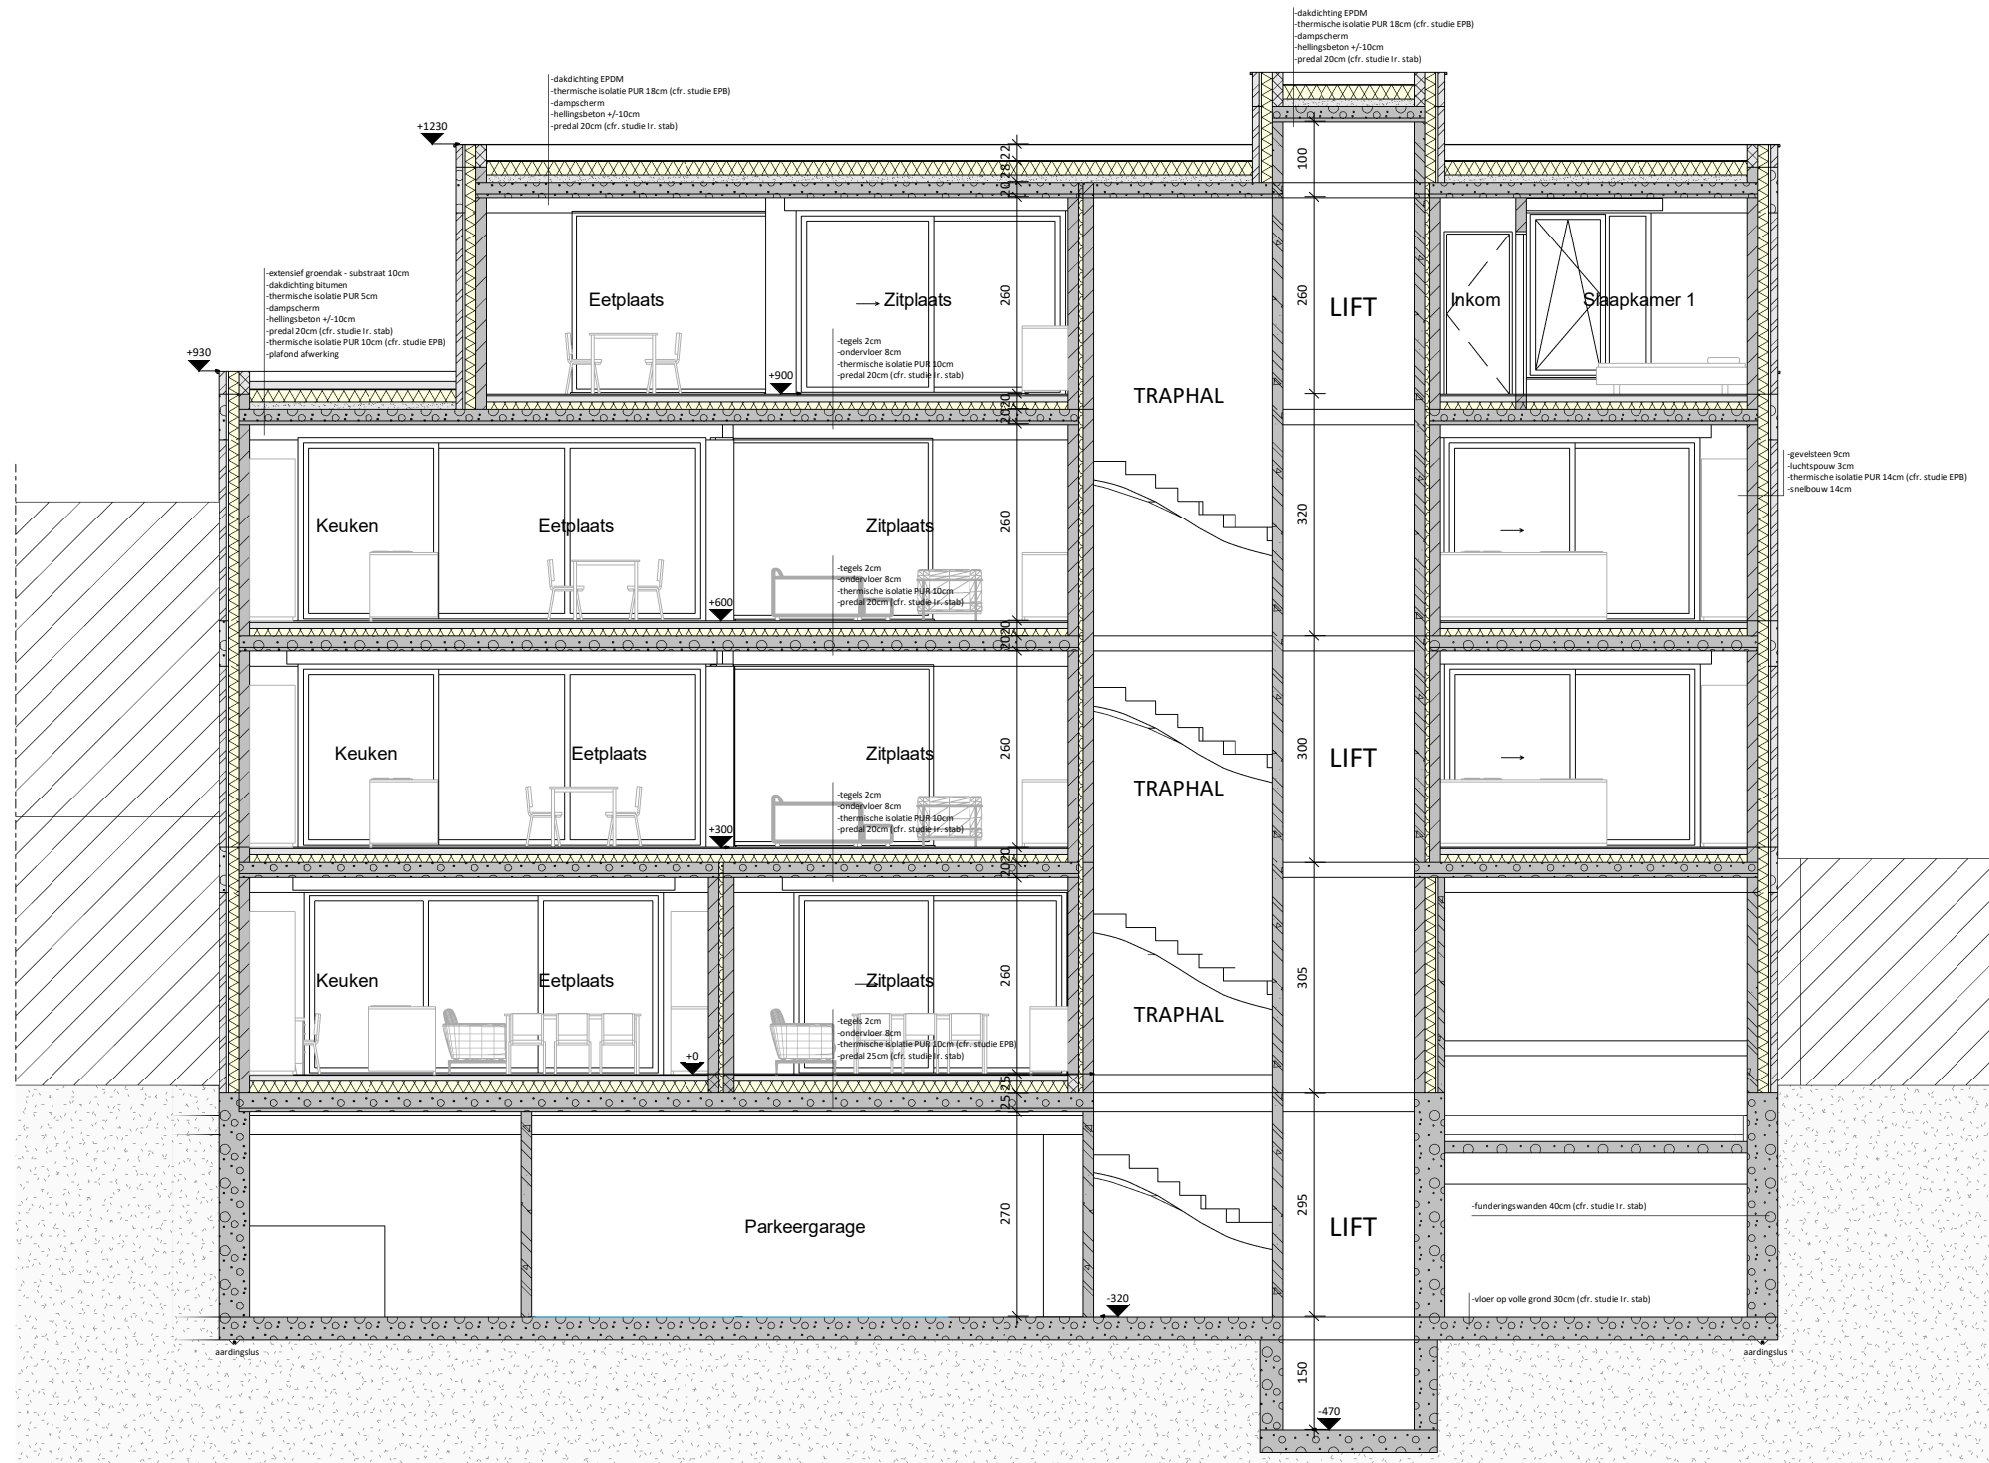

NT_Doorsnede BB | Nieuwe toestand | 1 : 100



BA_appartement_S_N_2_snedebb'

Project

Bouw van appartementen met ondergrondse kelder
24-19752
Projectdatum: 26/09/2024
3/10/2024 8:39:05

Bouwplaats

Bergstraat, 2400 Mol
4de afd. Sectie F
nr.(s) 834R en D2


Opdrachtgever

Beletage BV

PARALLEL ARCHITECTEN bv

Tel 09 292 10 20
Correspondentie - Biezeweg 15A, 9230 Wetteren
Maatsch. zetel Biezeweg 15A, 9230 Wetteren
info@parallel-architecten.be

PARA EL
ARCHITECTEN

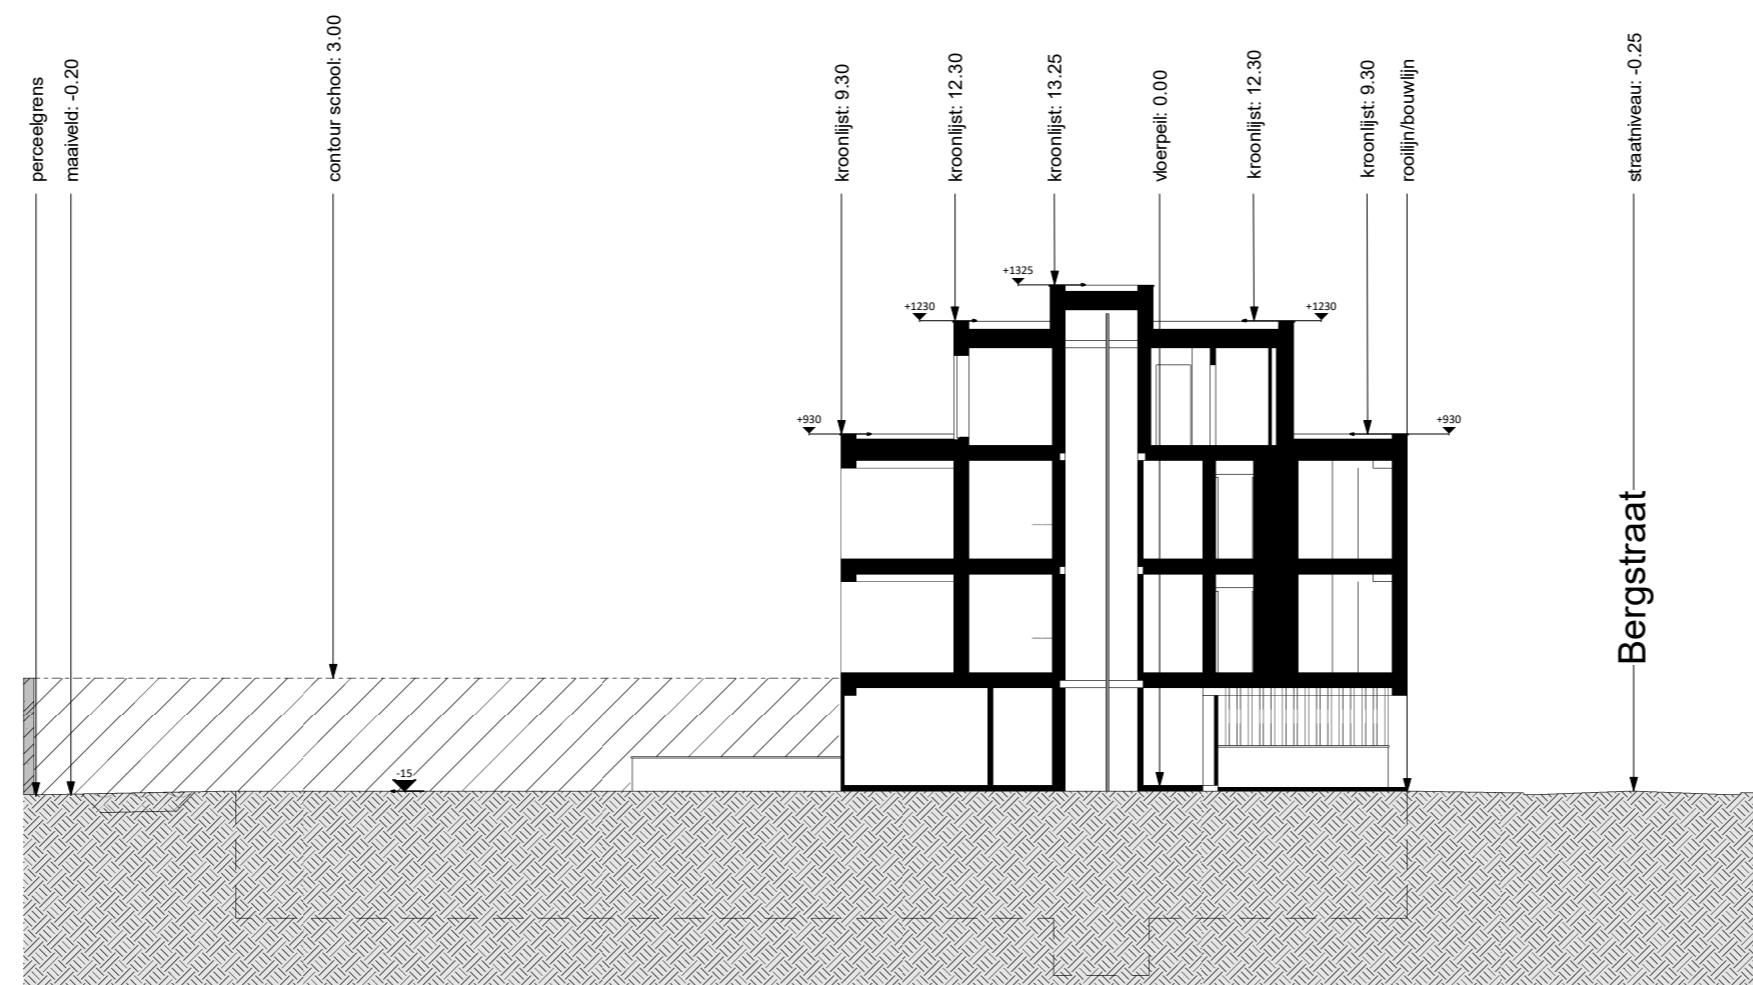

NT_Terreinprofiel | Nieuwe toestand | 1 : 200



BA_appartement_T_N_1_terrainprofiel

Project

Bouw van appartementen met ondergrondse kelder
24-19752
26/09/2024

Bouwplaats


Bergstraat, 2400 Mol
4de afd. Sectie F
nr.(s) 834R
en-D2


Oprachtgever

Beletage BV

PARALLEL ARCHITECTEN bv

Tel 09 292 10 20
Correspondentie - Biezeweg 15A, 9230 Wetteren
Maatsch. zetel Biezeweg 15A, 9230 Wetteren
info@parallel-architecten.be

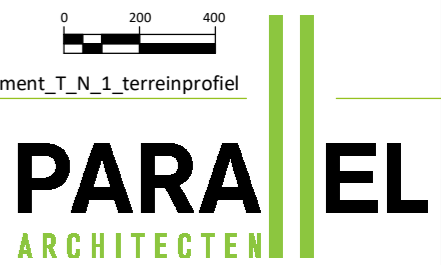

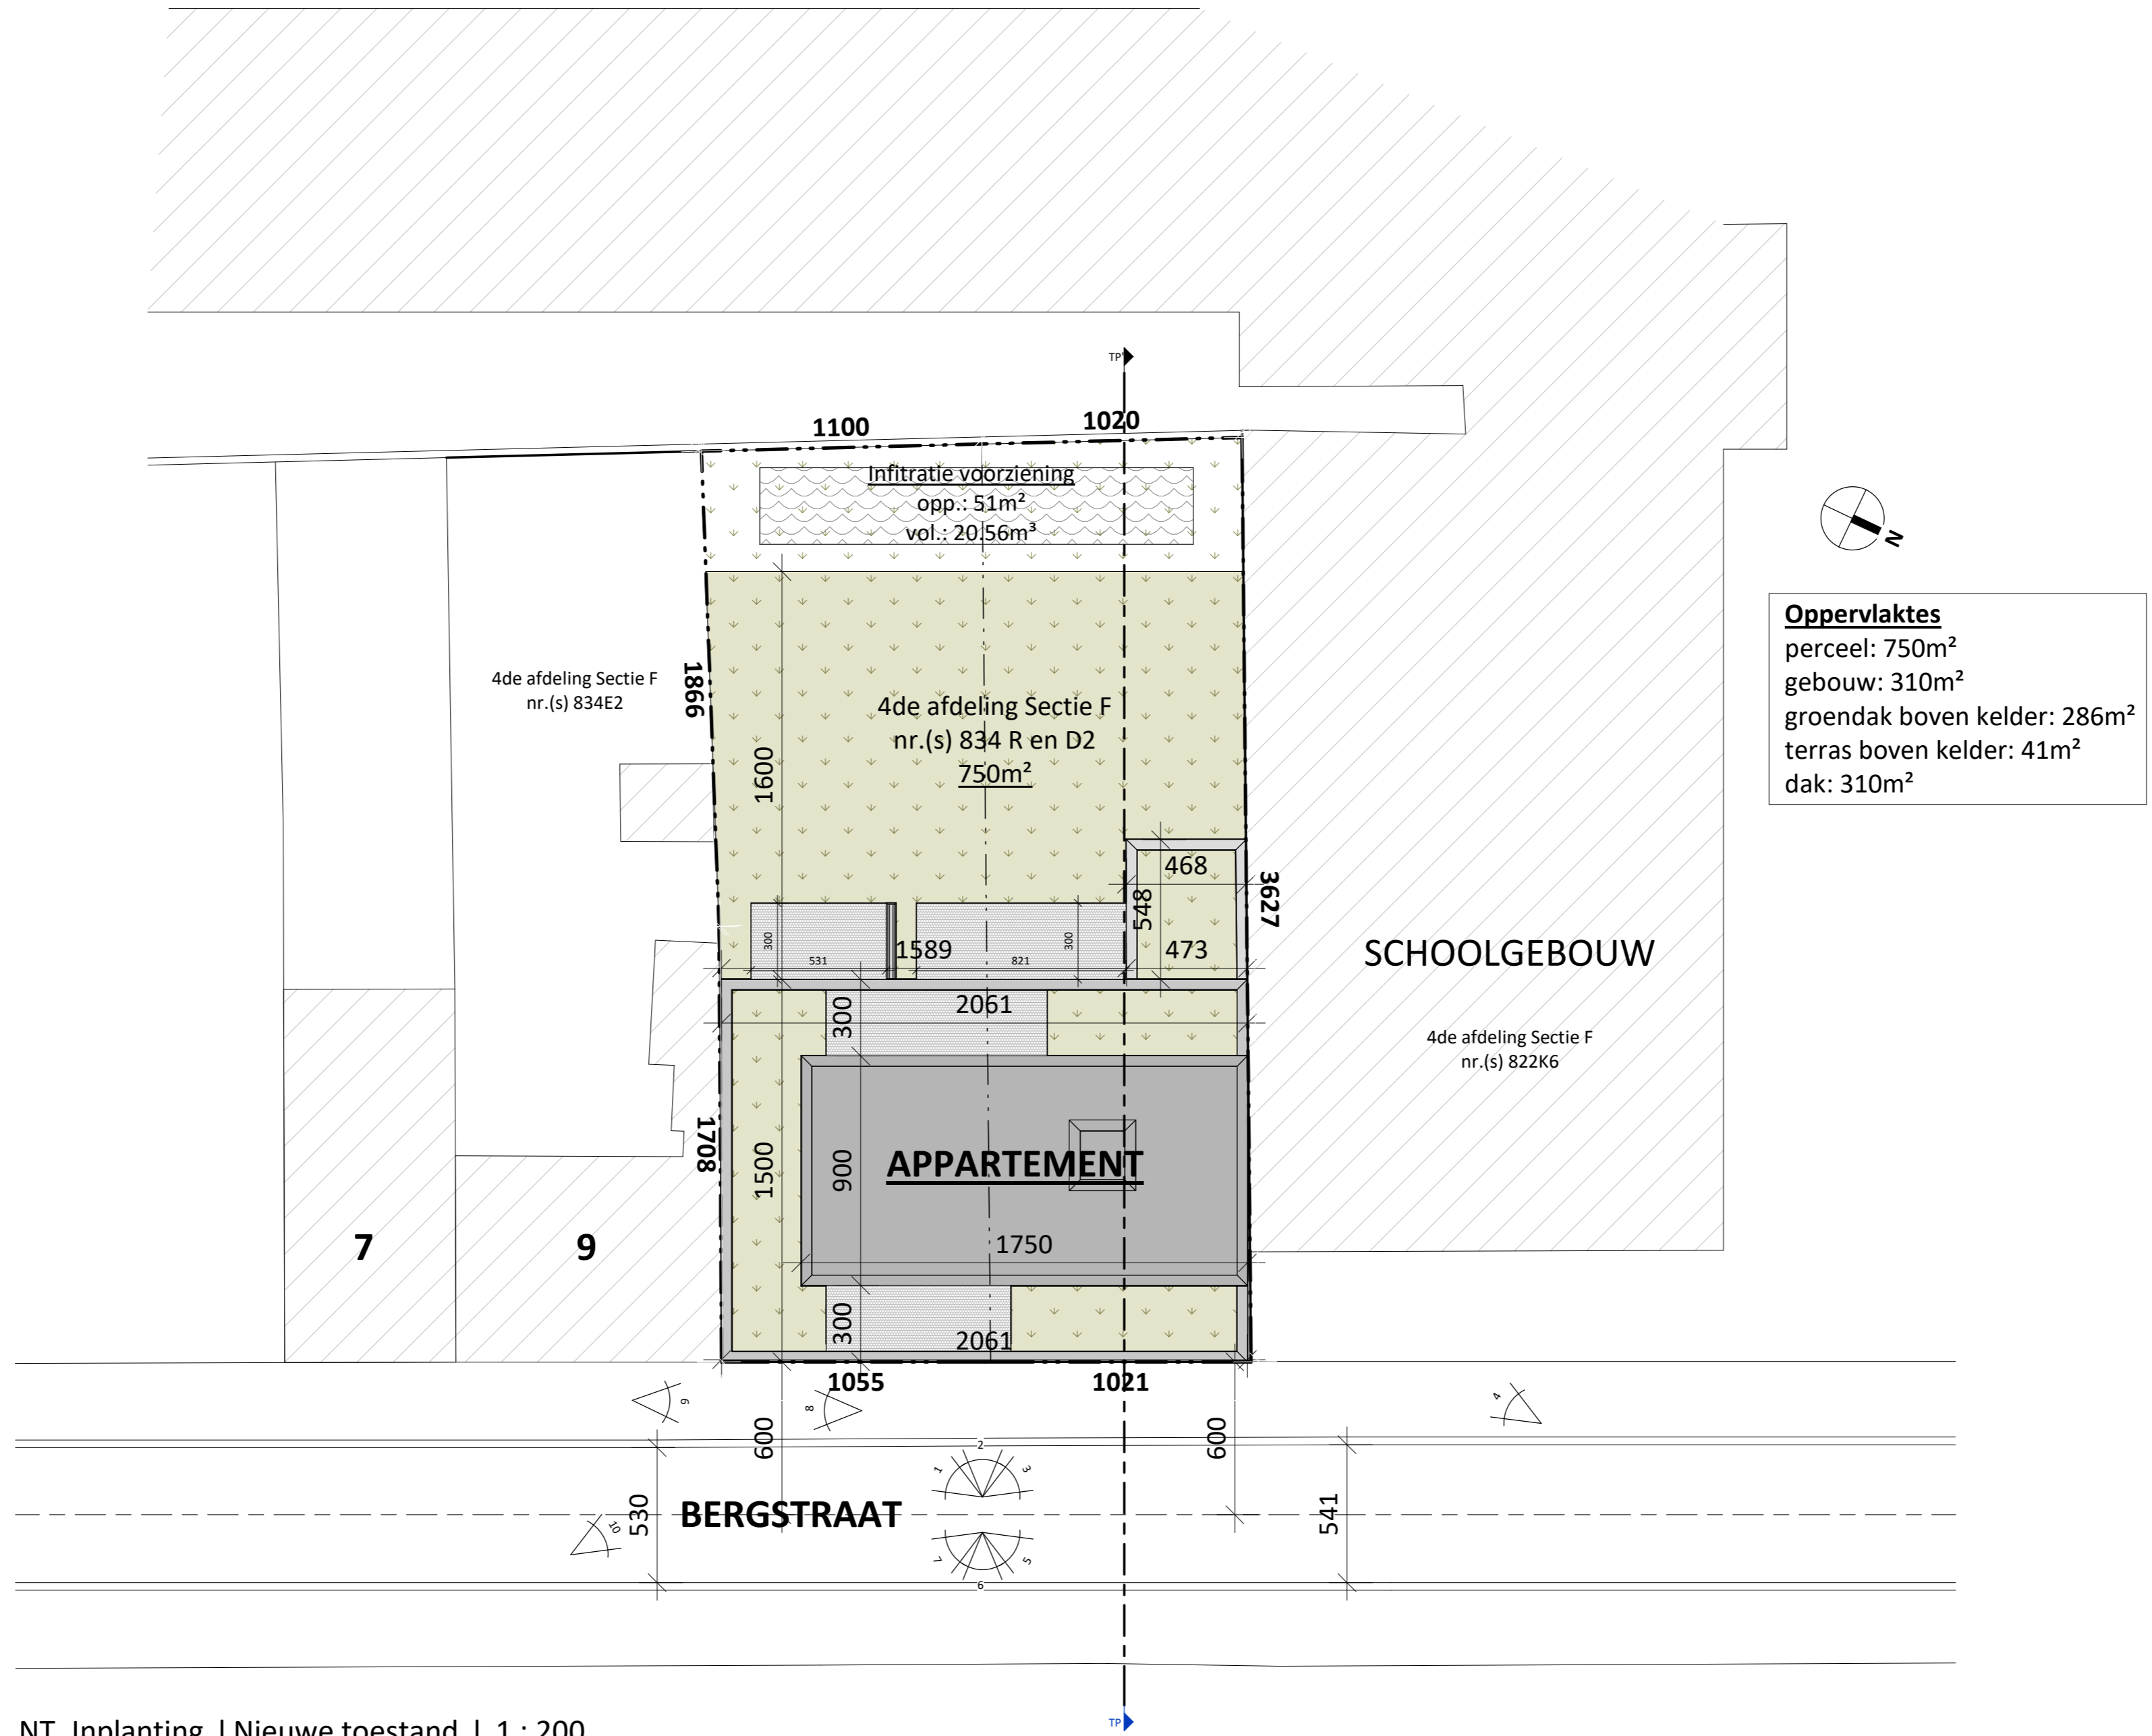

Oppervlaktes
 perceel: 750m²
 gebouw: 310m²
 groendak boven kelder: 286m²
 terras boven kelder: 41m²
 dak: 310m²

NT_Inplanting | Nieuwe toestand | 1 : 200

Project
 Bouw van appartementen met ondergrondse kelder
 24-19752
 26/09/2024

Bouwplaats
 Bergstraat, 2400 Mol
 4de afd. Sectie F
 nr.(s) 834R
 en-D2

Opdrachtgever
 Beletage BV

PARALLEL ARCHITECTEN bv
 Tel 09 292 10 20
 Correspondentie - Biezeweg 15A, 9230 Wetteren
 Maatsch. zetel Biezeweg 15A, 9230 Wetteren
 info@parallel-architecten.be



LEGENDE - INPLANTING

	Bestaande bebouwing		Snedelij
	Nieuwe bebouwing		Perceelgrens
	Afbraak		Perceelgrens geburen
	Betonverharding		As van de weg
	Kasseiverharding		Maaiveld
	Klinkerverharding		Gracht
	Tegelverharding		Talud
	Steenslagverharding		Terreinprofiel
	Asfaltverharding		Profiel linkerbuur
	Gras (bestaande)		Profiel rechterbuur
	Gras (nieuw aan te leggen)		Fotopunten
	Infiltratievoorziening		Elektriciteitspaal
			Straatverlichting
			Referentiepeil
			Boom
			Struik

LEGENDE - BRAND

	Nooduitgang
	Noodverlichting
	Rookluik
	Handbediende brandmelder
	Bluseenheid
	Brandhaspel
	RD= rookdetectie WD= warmtedetectie
	SIRENE
	Brandmeldcentrale

LEGENDE GEVELMATERIALEN

code	Omschrijving
1	gevelafwerking: gevelsteen 9cm; kleur: grijs genuanceerd
2	gevelafwerking: gevelsteen 9cm; kleur: grijs genuanceerd verticaal
3	gevelafwerking: prefab betonpaneel - architectonisch beton
4	buitenschrijwerk (raam): aluminium; kleur: donkergrijs
5	dorpel: blauwe hardsteen
6	dorpel: aluminium kleur: donkergrijs
7	dakrand: aluminium kleur: donker-grijs
8	balustrade: gehard/gelaagd glas
9	poort: aluminium kleur: donkergrijs
10	kolom: metaal kleur: donkergrijs

LEGENDE - RIOLERING

	Regenwater
	Huishoudelijk afvalwater
	Fecaal afvalwater

Project

Bouw van appartementen met ondergrondse kelder
24-19752
Projectdatum: 26/09/2024
3/10/2024 8:39:14

Bouwplaats


Bergstraat, 2400 Mol
4de afd. Sectie F
nr.(s) 834R en D2

Opdrachtgever


Beletage BV

PARALLEL ARCHITECTEN bv


Tel 09 292 10 20
Correspondentie - Biezeweg 15A, 9230 Wetteren
Maatsch. zetel Biezeweg 15A, 9230 Wetteren
info@parallel-architecten.be

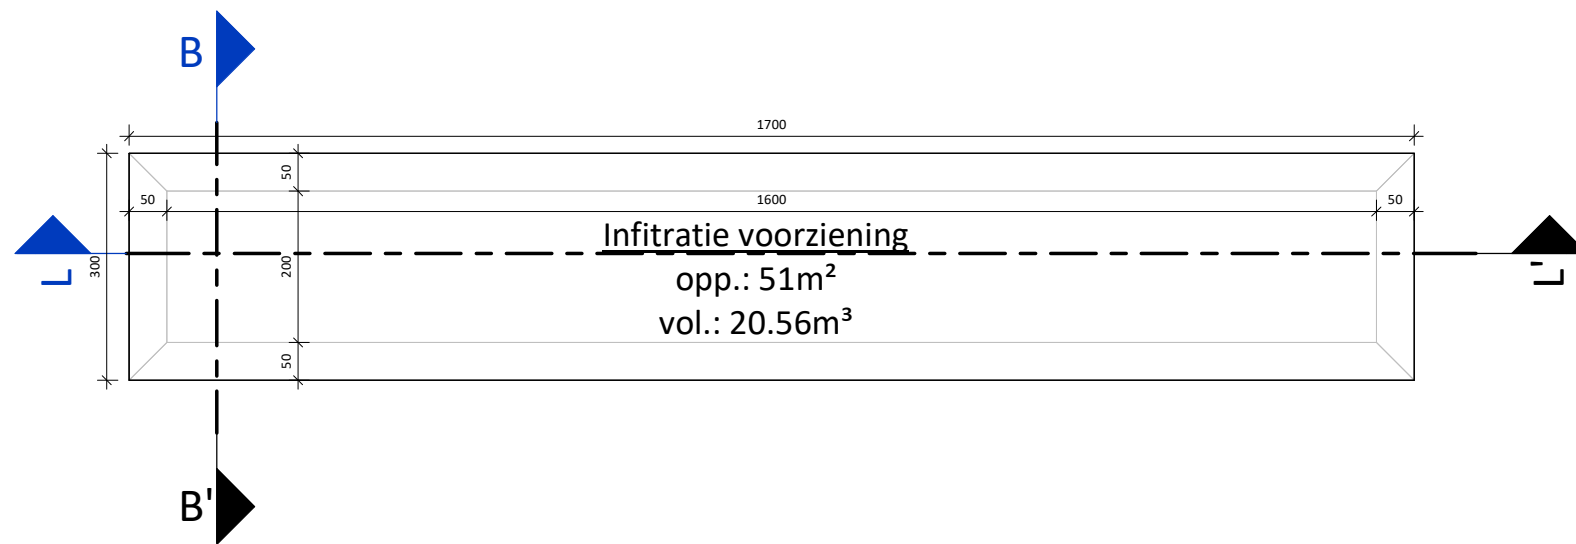

Wadi | Nieuwe toestand | 1 : 100

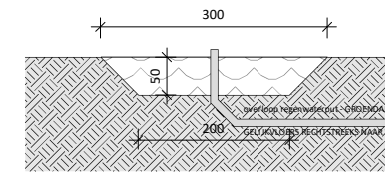

Wadi breedte snede | Nieuwe toestand | 1 : 100

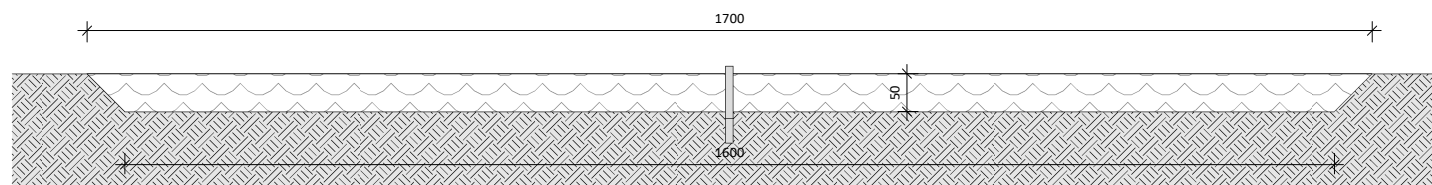

Wadi lengte snede | Nieuwe toestand | 1 : 100

Project

Bouw van appartementen met ondergrondse kelder
24-19752
Projectdatum: 26/09/2024
3/10/2024 8:39:17

Bouwplaats

Bergstraat, 2400 Mol
4de afd. Sectie F
nr.(s) 834R en D2

Oprachtgever

Beletage BV

PARALLEL ARCHITECTEN bv

Tel 09 292 10 20
Correspondentie - Biezeweg 15A, 9230 Wetteren
Maatsch. zetel Biezeweg 15A, 9230 Wetteren
info@parallel-architecten.be

BA_infiltratie_P_N_1_Wadi

PARA EL
ARCHITECTEN