
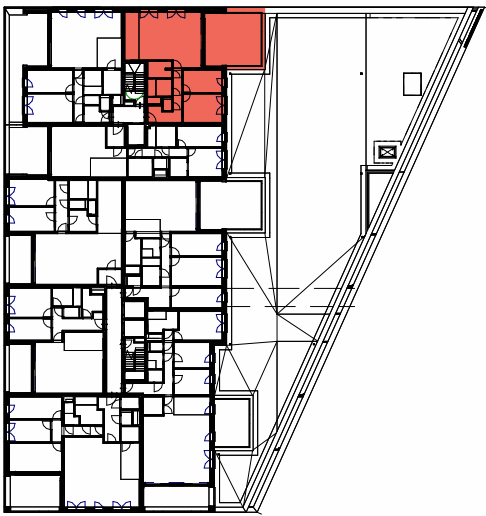


Stadsterras

RESIDENTIE GEFION A5 APPARTEMENT 4.3


1° VERDIEPING
Bruto oppervlakte: appartement 92 m²
terras 36 m²

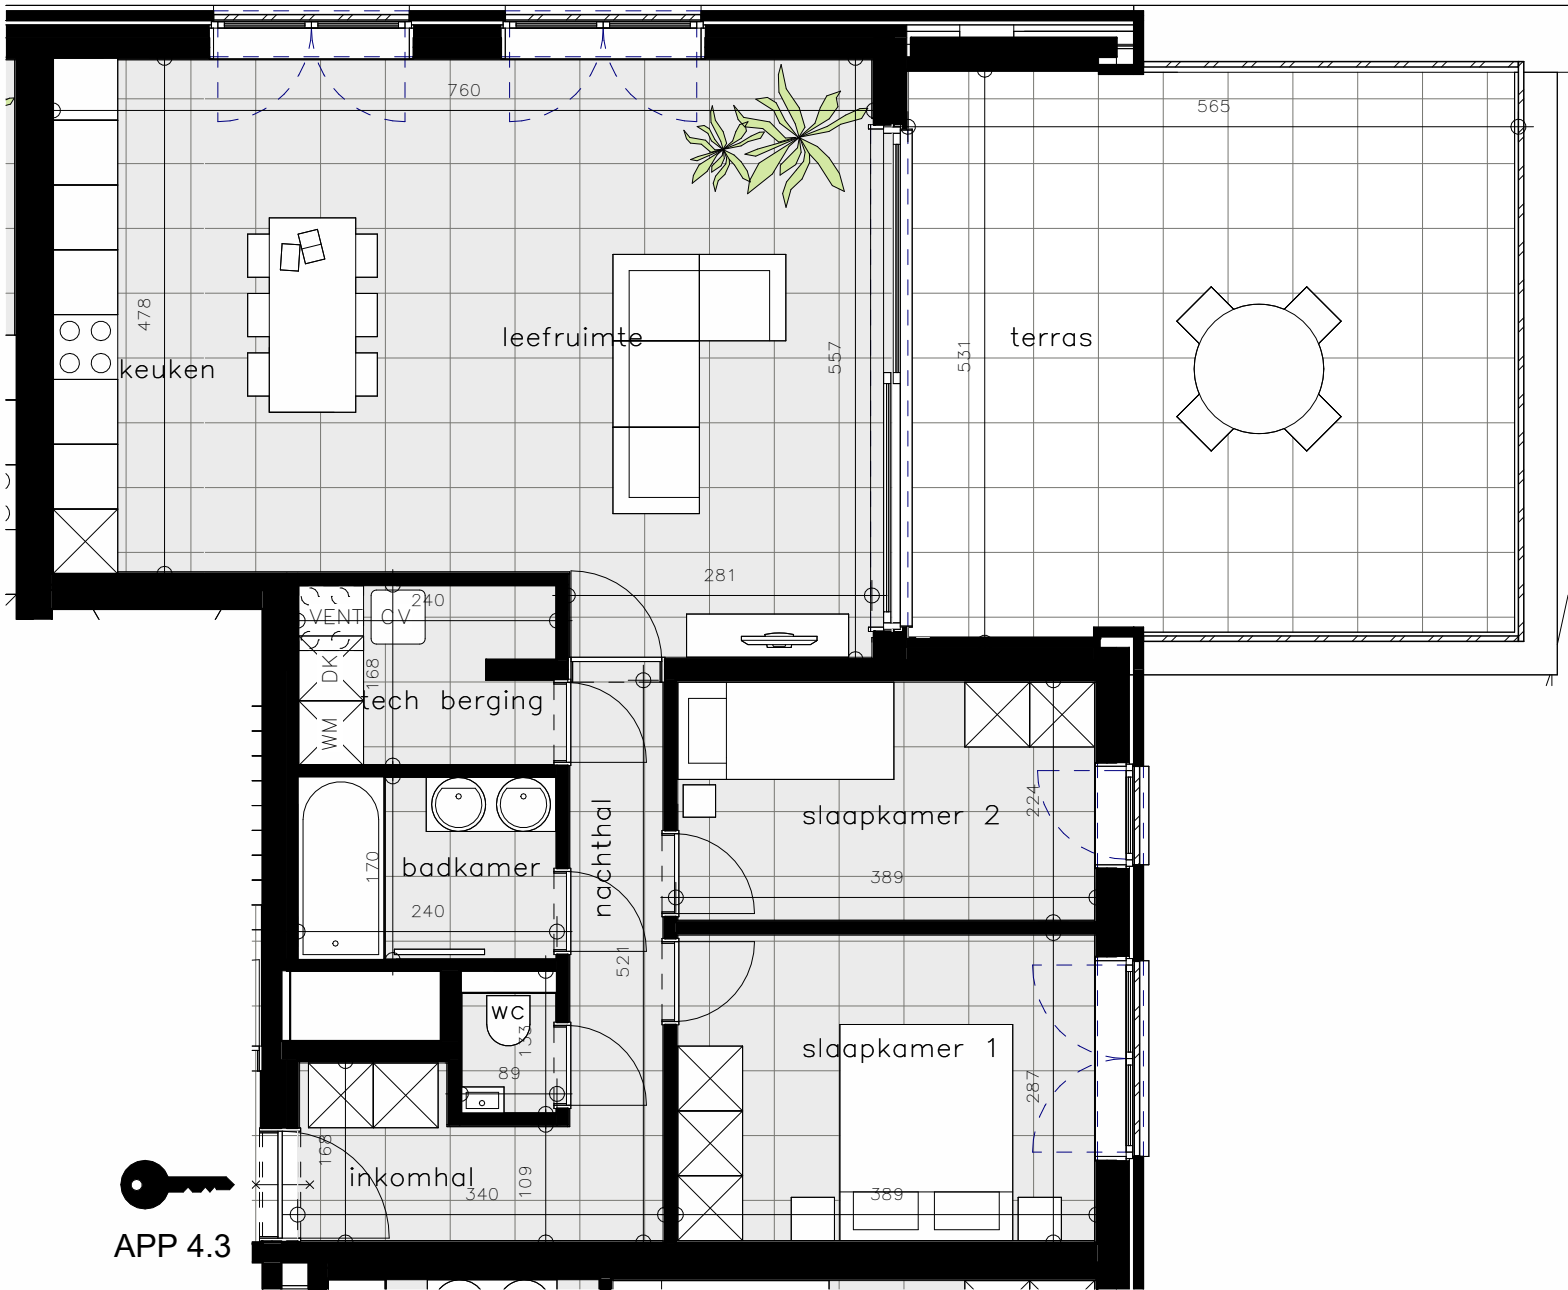

Grondplan



Gevel 0

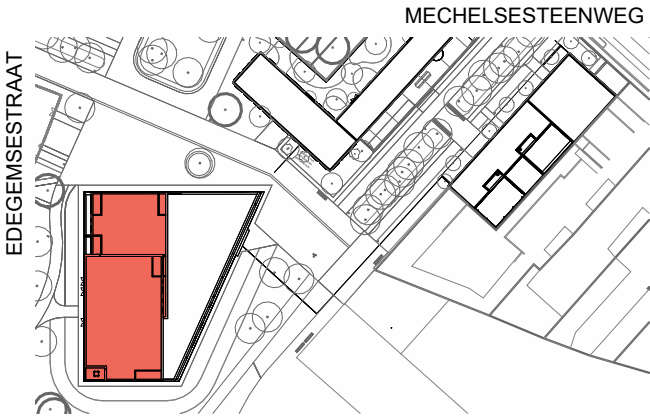

Inplanting

*'Alle maten op de tekening kunnen afwijken van de uiteindelijke uitvoeringsplannen. Brutooppervlaktes zijn indicatief.
De meubels zijn niet voorzien, met uitzondering van keuken en badkamer.
De keukeninrichting is onder voorbehoud van de uitvoeringsplannen en detailplan.'*

(handtekening architect)



8-9-2022

