


RENOVATIE: bestaande hoeve

UITVOERINGSPLAN
SCHAAL: 1/100

GELUIKVLOERS

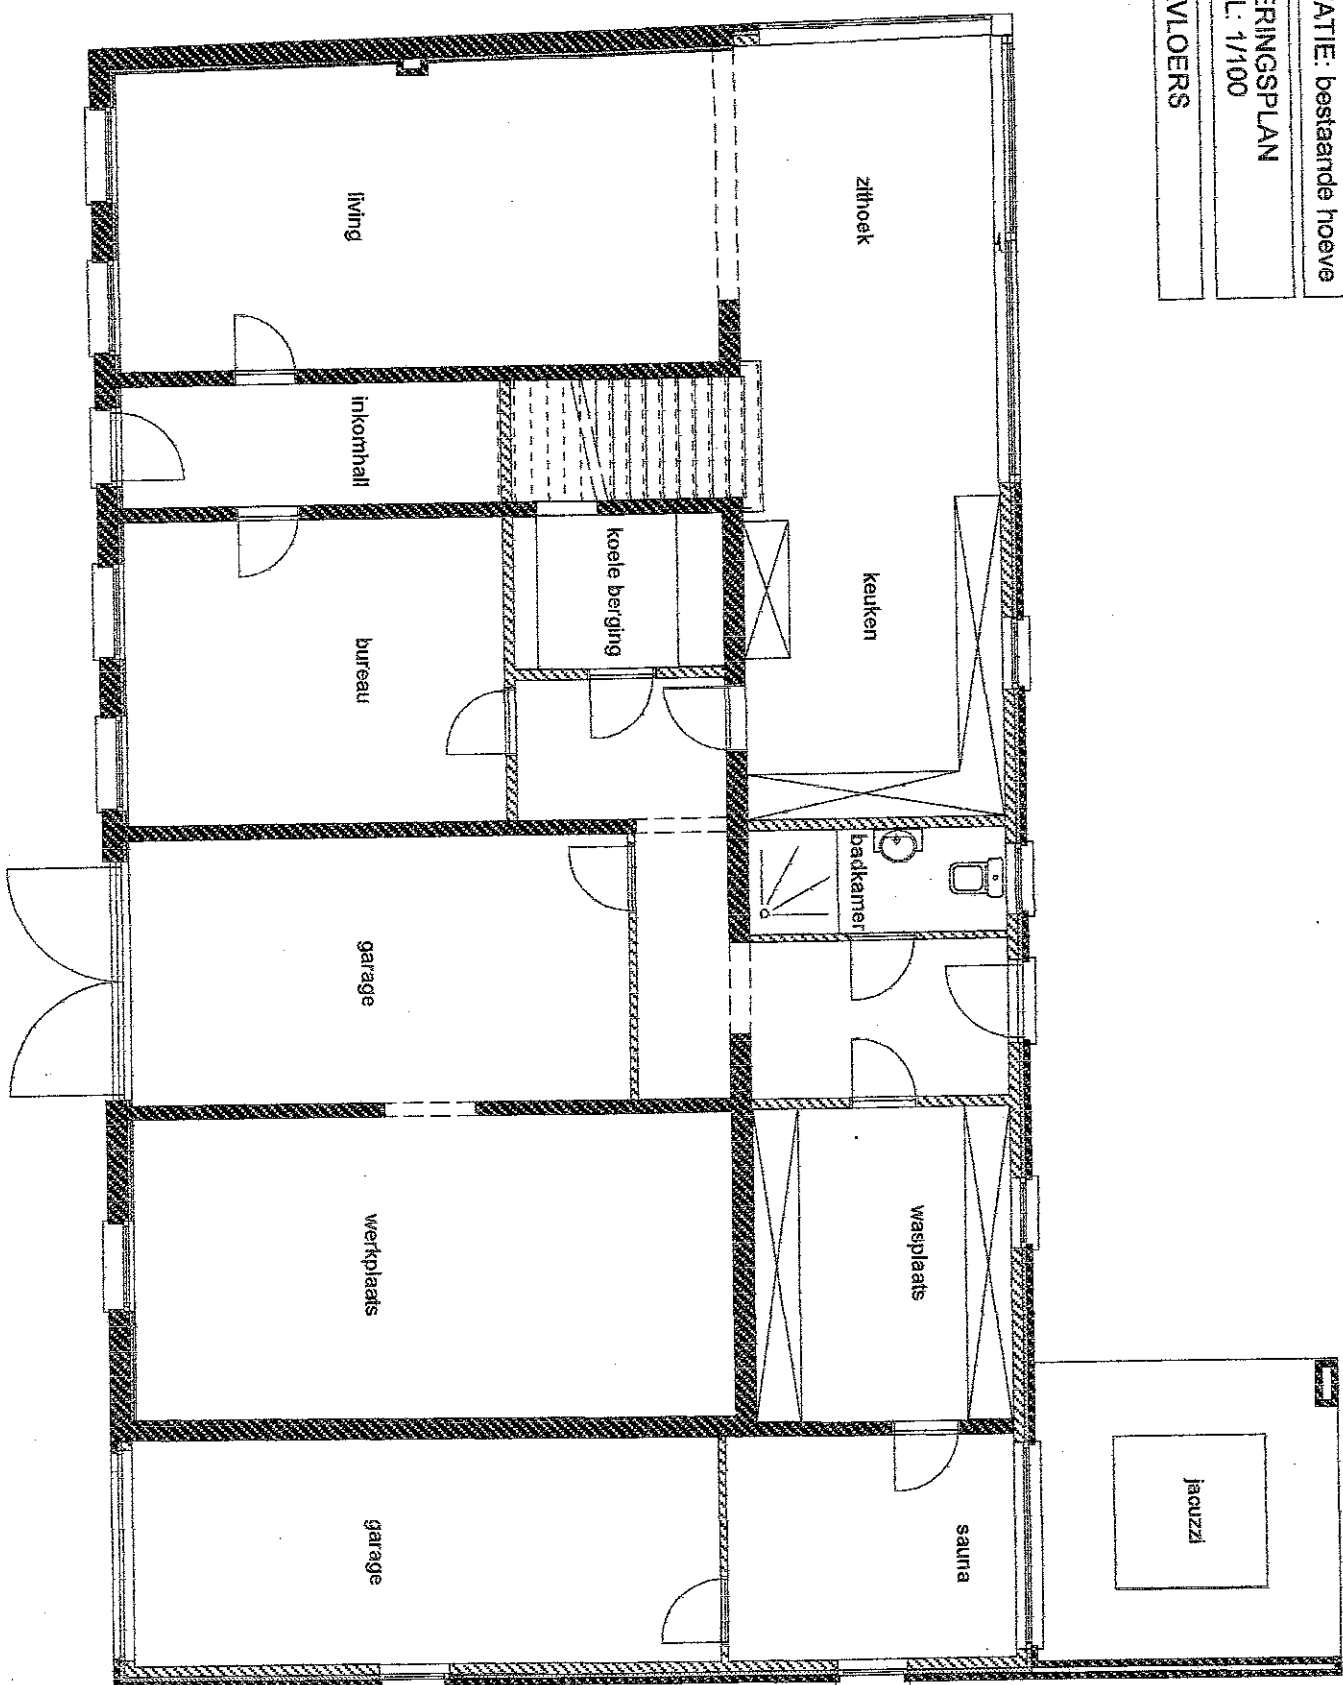


RENOVATIE: bestaande hoeve

UITVOERINGSPLAN

SCHAAL: 1/100

1e VERDIEPING

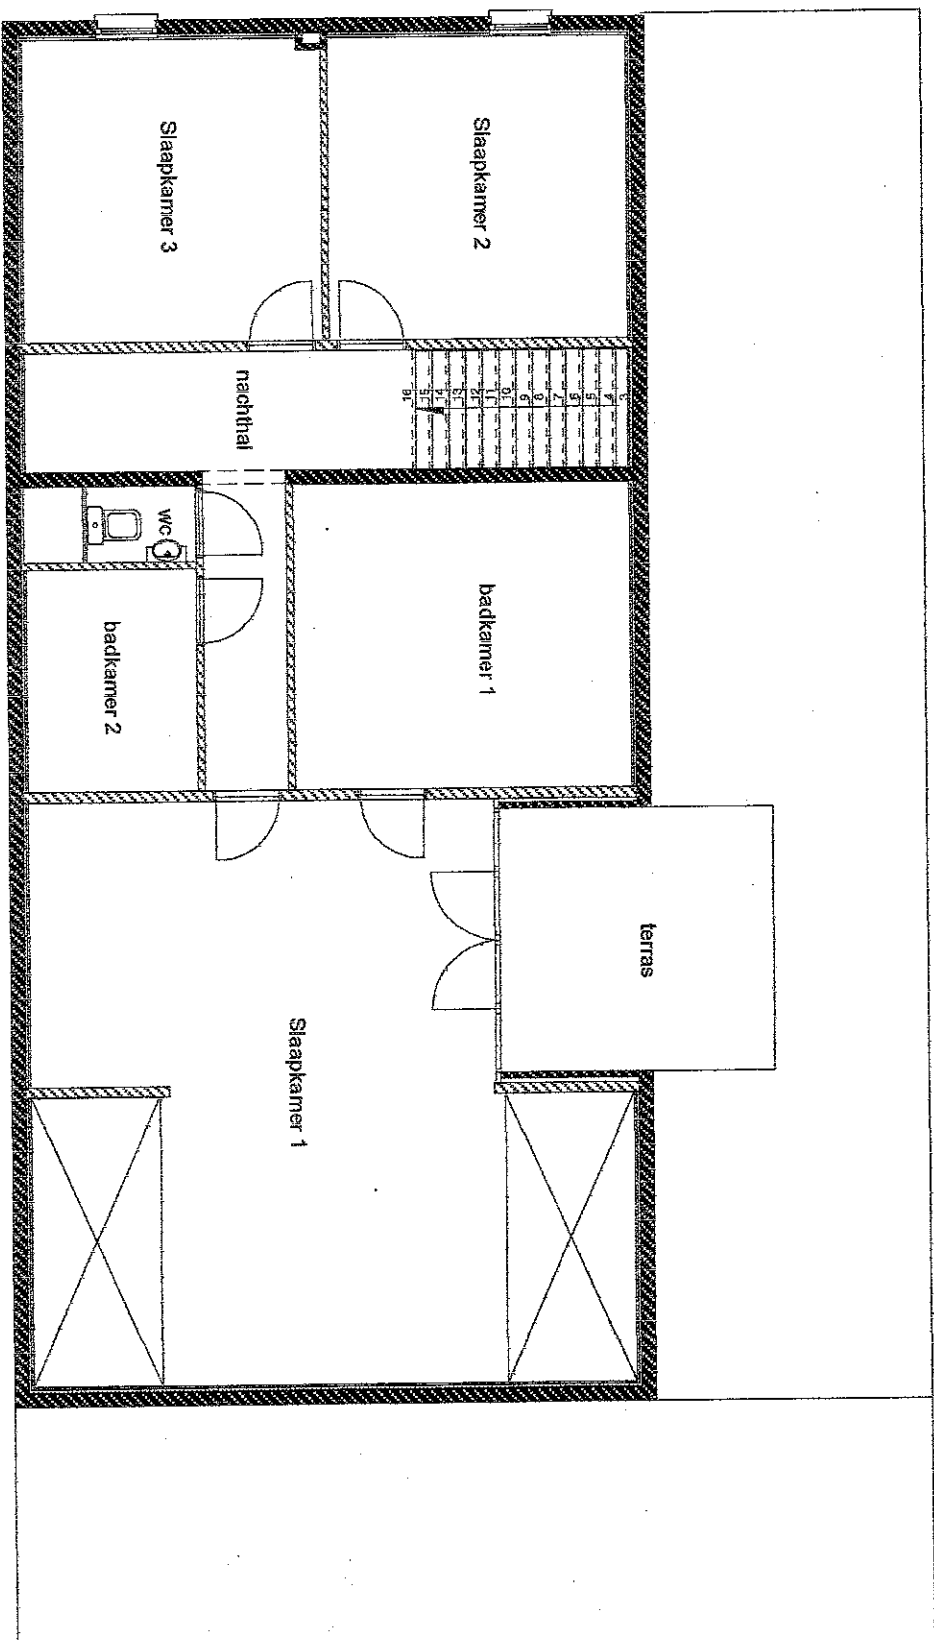




: voorgestelde rooilijn

: percentages :

perc 380/d-deel
lot 6 uit de vergunde verkaveling
010/0376(00) d.d.26.08.2004

Woonhuis op en met grond, Hellestraat nr. 15
kadastraal gekend, sectie C nr. 380/b en 380/d-deel
GROOT VOLGENS METING 16a 69ca

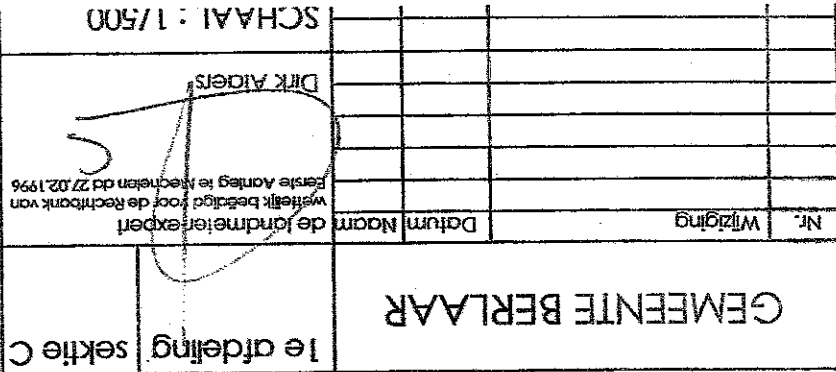

SCHAAI : 1/500

Opmerkingen

Alders & Claes
 ingenieurs- en landmeterbureau bvba
 Oud-Gemeentehuis Gestel Legiestraat 172, 2590 BERLAAR
 tel. 03/482.37.38 fax 03/482.48.20 gsm 075/42.53.48

perceles 380/b en 380/d-dl