

ATK

Vereniging voor Arbeidsveiligheid door Techniek
en Controle v.z.w.

Erkend Controleorganisme

Mechelsesteenweg 247-249 - 2820 BONHEIDEN
Telefoon 015/55 51 51

STROOMLEVERANCIER:

Teller nr.: DAG - NACHT
Index:

COPIE

VERSLAG NR.

ADRES INSTALLATIE:

EIGENAAR:

Adres:

OPDRACHTGEVER:

Adres:

INSTALLATEUR:

Adres:

BTW of IK:

PROCES-VERBAAL OVER HET ONDERZOEK VAN EEN ELEKTRISCHE LAAGSPANNINGSINSTALLATIE

1. IDENTIFICATIE EN BESCHRIJVING:

Datum van onderzoek: 01/04/2003 Aanvulling van verslag nr.

Aard installatie: ☒ Nieuwe ☐ Uitbreiding ☐ Wijziging ☐ Voorlopig ☐ Bestaande ☐ Verzwaring; Type der lokalen:

Begin werken: Fundering voor na 1.10.81; Elektrische installatie voor na 1.10.81; Met Zonder BA4 / BA5 - AREI art. 86 - 87

Aansluiting: Spanning 230 V Bescherming van de aansluiting: 40 A Alg. schakelaar: type: ADS 40A

Netaftakkabel: type: EXV 84x10 mm² Voedingskabel hoofdbord: type: VOB 16 mm²

Type aardelektrode: lus - baren - pennen - horizontale geleider - diepteaarding Aardverbindingssysteem: TT TN IT

Aantal borden: 1; Aantal eindstroombanen: 12; RA: 96 Ohm; RI tot: 200 Mohm.

BESCHRIJVING: zie schema's in bijlage

ADS 40A/0,3 - Q22-23-24-25

ADS 40A/0,3 - Q11

ADS 40A/0,3 - Q 31-32-33-34-35-36

2. INHOUD VAN DE CONTROLE:

Gelijkvormigheidsonderzoek - Controlebezoek volgens: (AREI art. 270) (AREI art. 271) (AREI art. 276)

De controle wordt uitgevoerd volgens TPR E11 E12 E12P

De geïnstalleerde ADS stemmen overeen met de waarde van de spreidingsweerstand van de aardelektrode: ja - neen

De geïnstalleerde beschermingsinrichtingen tegen overstroom stemmen overeen met de doorsneden der respectievelijke stroombanen: ja - neen

NOTA'S - bij afsluiting van water en gasinstallatie deze aansluiten aan egalisatiebuis verbinding

3. INBREUKEN / OPMERKINGEN

geen

VISUM VAN DE VERDELER

ELECTRABEL N.V.

Keuring gezien

datum: 22/5/03

naam: Meyers

handtekening:

PLICHTEN VAN DE EIGENAARS, BEHEERDERS OF HUURDERS: zie keerzijde

4. **BESLUIT** De installatie is ☒ niet ☐ conform. De algemene ADS - was ☒ werd ☐ verzegeld en het (de) ééndraadsschema(s) en het (de) opstellingsschema(s) voor gezien getekend. De installatie dient opnieuw gecontroleerd uiterlijk op 1.04.2008 (art.271 AREI)(art.276 AREI) alsook voor de ingebruikname van elke belangrijke wijziging of beduidende uitbreiding, uitgevoerd voor deze datum.

De installatie mag ☒ niet ☐ in dienst - gesteld worden ☒ blijven ☐ indien zonder vertraging wordt voldaan aan de vastgestelde inbreuken en de gepaste maatregelen getroffen worden opdat de installatie geen gevaar vormt voor personen of goederen.

De installatie ☒ voldoet ☐ niet ☐ aan de voorschriften van de stroomleverancier.

DE AGENT - ONDERZOEKER
naam + handtekening

CONTROLEREGELING

2000 E. ... CN
Agent ... onderzoeker
A. BILLOUEN

Q3	Q2	Q21	Q22	Q23	Q24	Q25	Q1	Q11
40A	40A	16A	16A	16A	10A	10A	40A	32A
300Δ	30.Δ						300Δ	

Q31	Q32	Q33	Q34	Q35	Q36
20A	16A	16A	16A	10A	10A


Q1 - DIFF. 300 mA - WERKPLAATS
 Q11 - ZEKERING - 32A " "
 Q2 - DIFF. 300 mA - ALGEMEEN
 Q21 - ZEKERING - 16A - STOPKONT. GVL
 Q22 - " " - 16A - " " GVL
 Q23 - " " - 16A - " " VERDIEP
 Q24 - " " - 10A - VERLICHTING GVL
 Q25 - " " - 10A - " " VERDIEP
 Q3 - DIFF. 30 mA - VOCHTIGE RUIMTES
 Q31 - ZEKERING 20A - WASMACHIENE
 Q32 - " " 16A - DROOGKAST
 Q33 - " " 16A - WERKBLAD KLEVEN
 Q34 - " " 16A - DSKAST N GOLF
 Q35 - " " 10A - STOPK. BRANDER CHAUF.
 Q36 - " " 10A - VERL. BADKAMER - BUITEN DEUR

1.04.03

CONTROLEORGANISME

VZW
 2820 BONHEIDEN
 Agent-Onderzoeker
 Billy BOBAN

Technology & Projects	DATE	SCALE	DRAWN	CHECK	APPR.
	UNIT: LAYOUT BORD				
This document shall not be reproduced, copied, lent or otherwise disposed of, without HTP written approval.	JOB No.	VERHOEVEN. D		REV.	SH.

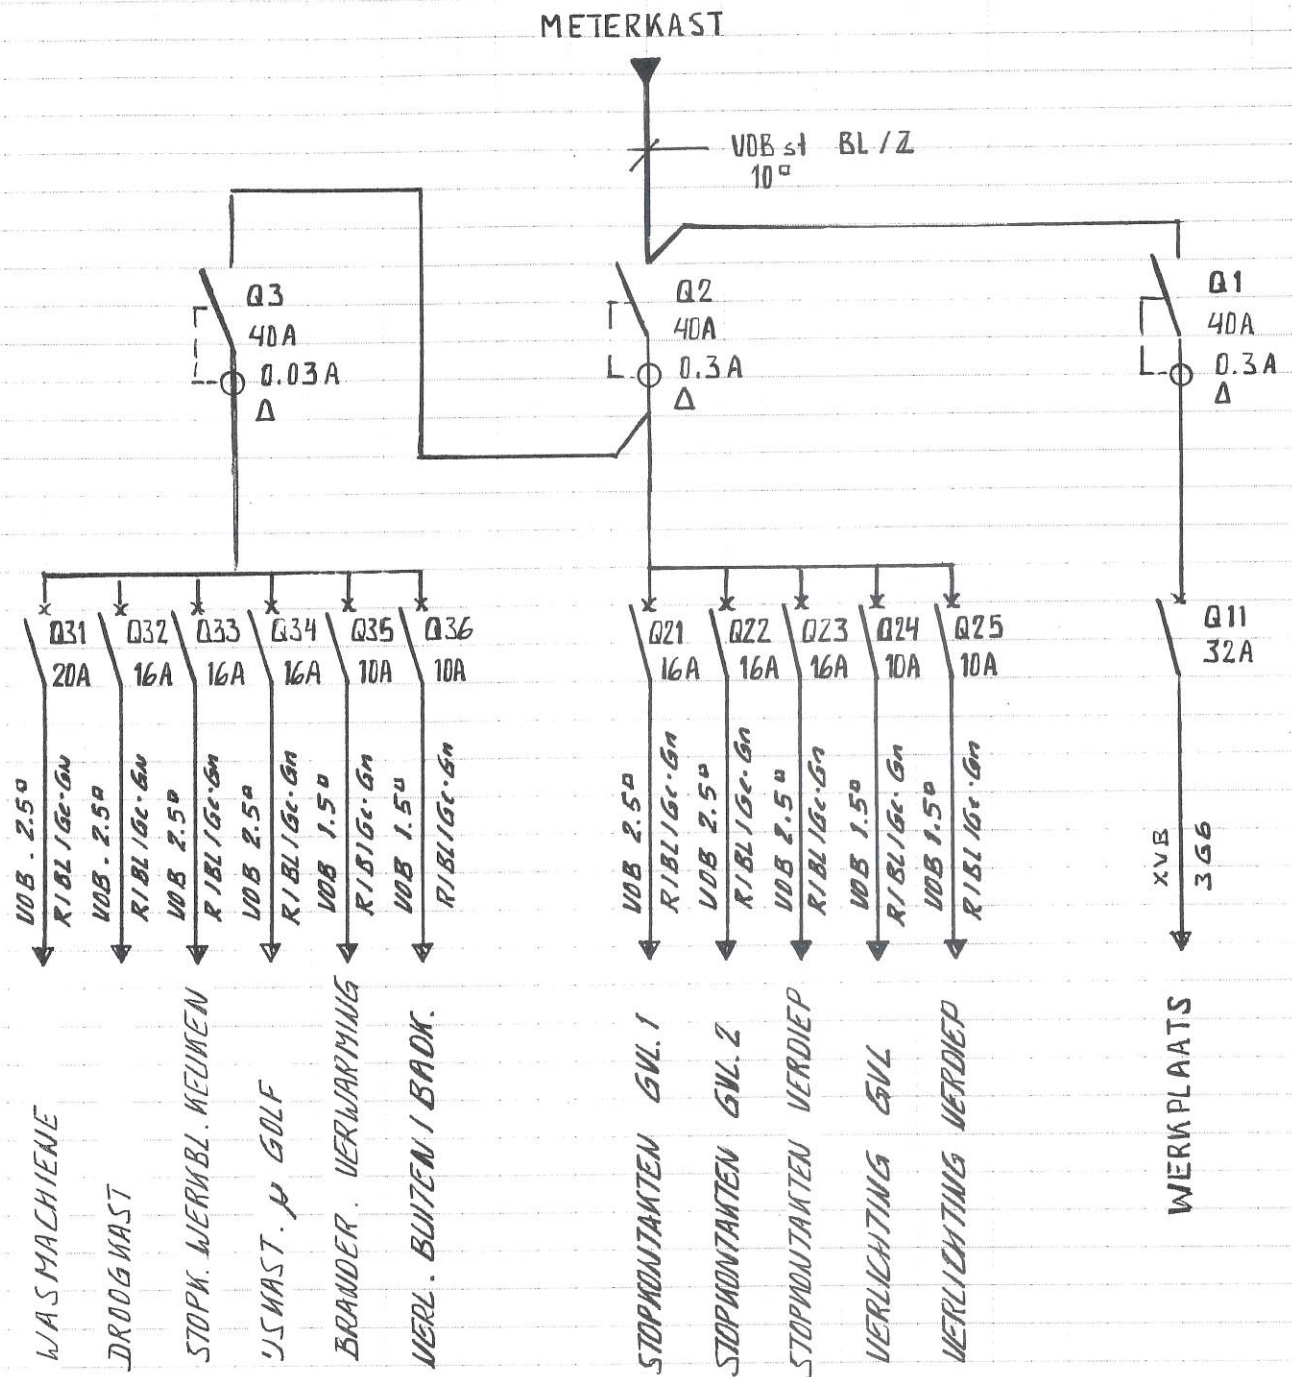

CONTROLEORGANISME

VZW
2820 BONHEIDEN
Agent-Onderzoeker
Billy BOBAN

Technology & Projects

DATE
JAN. 03

SCALE

DRAWN
HUCA

CHECK

APPR.

UNIT: BORDVERDELING

This document shall not be reproduced, copied, lent or otherwise disposed of, without HTP written approval.


JOB No.


VERHOEVEN.

REV.

SH.

AANKOMST NET

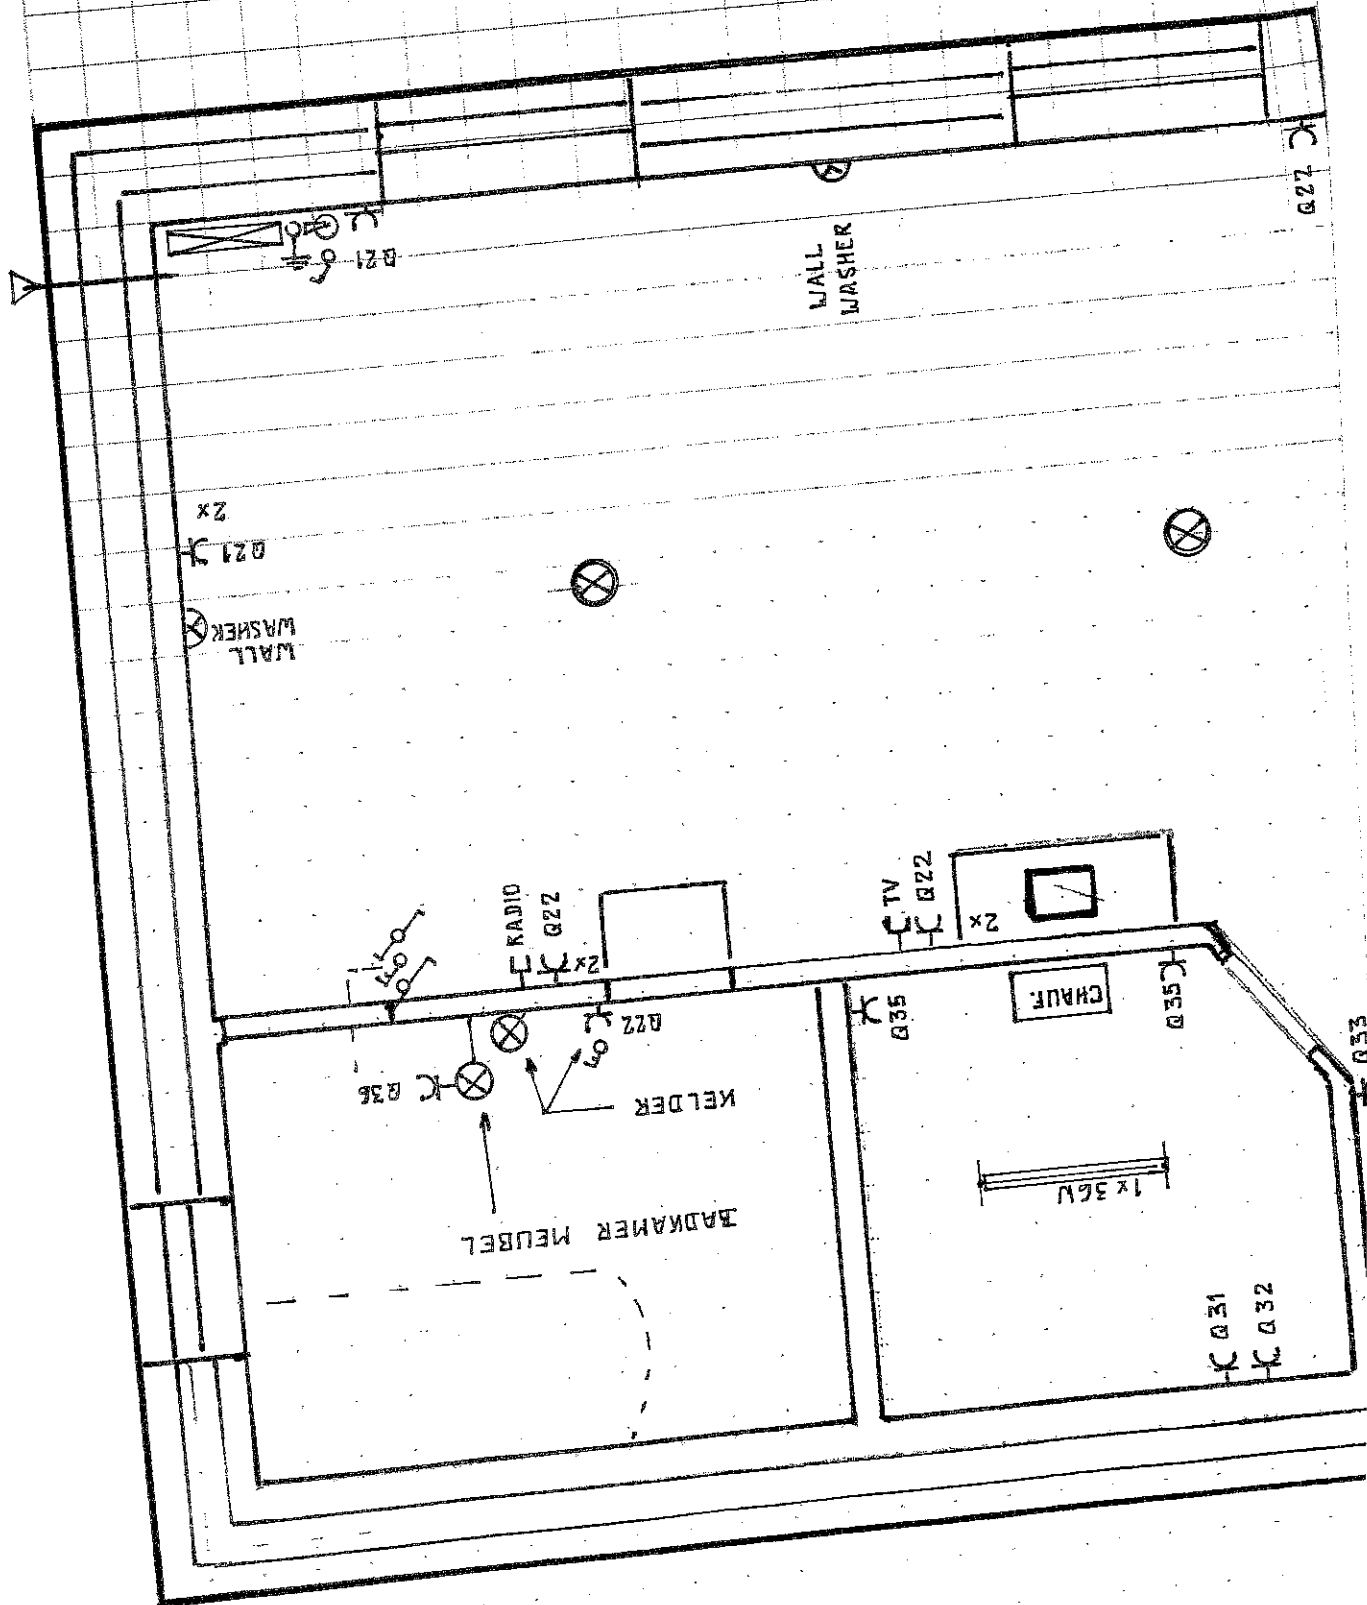

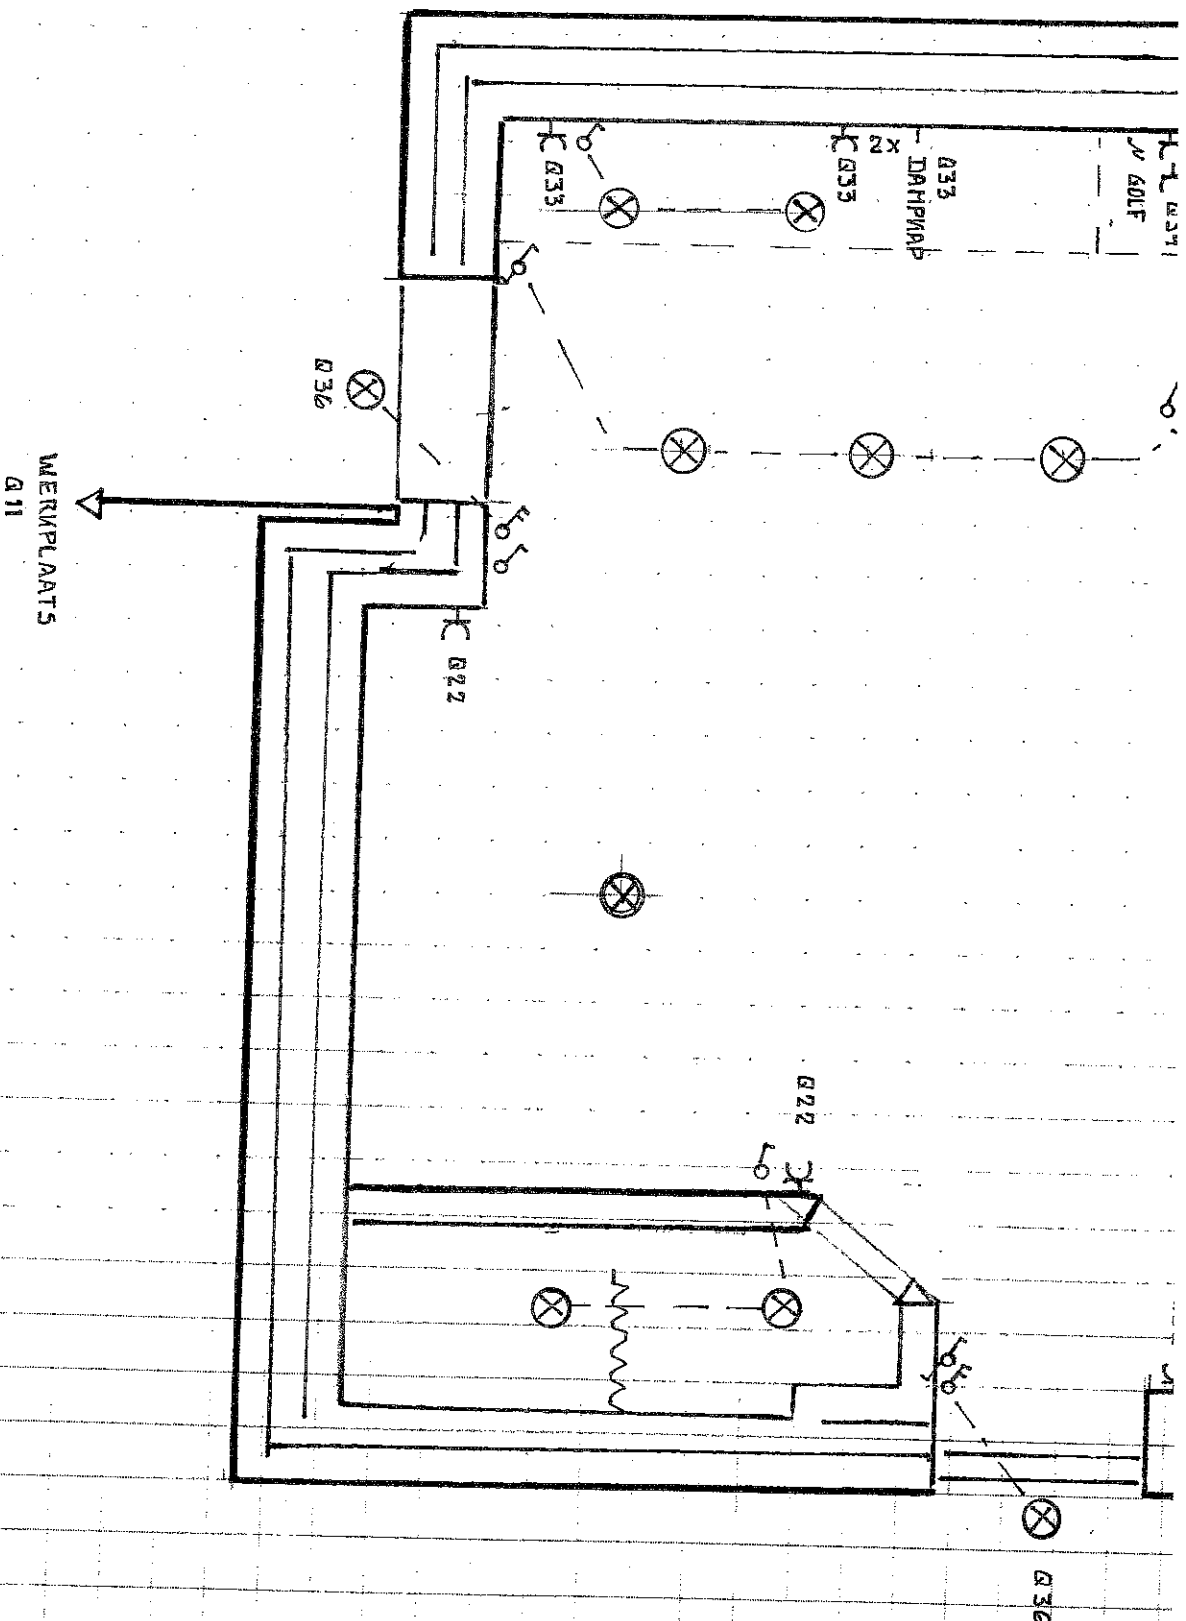

GELUWLDERS

NORTH
A 11

Licensing & Engineering

This document shall not be reproduced, copied, lent or otherwise disposed of, without HLE written approval.

JOB No.

DATE
FEB . 03

SCALE
1/50

DRAWN

CHECK


APPR.


UNIT: VERHOEVEN. DIRK

LEIEN 31. 2500 INDIVIDUALS

REV.

SH.

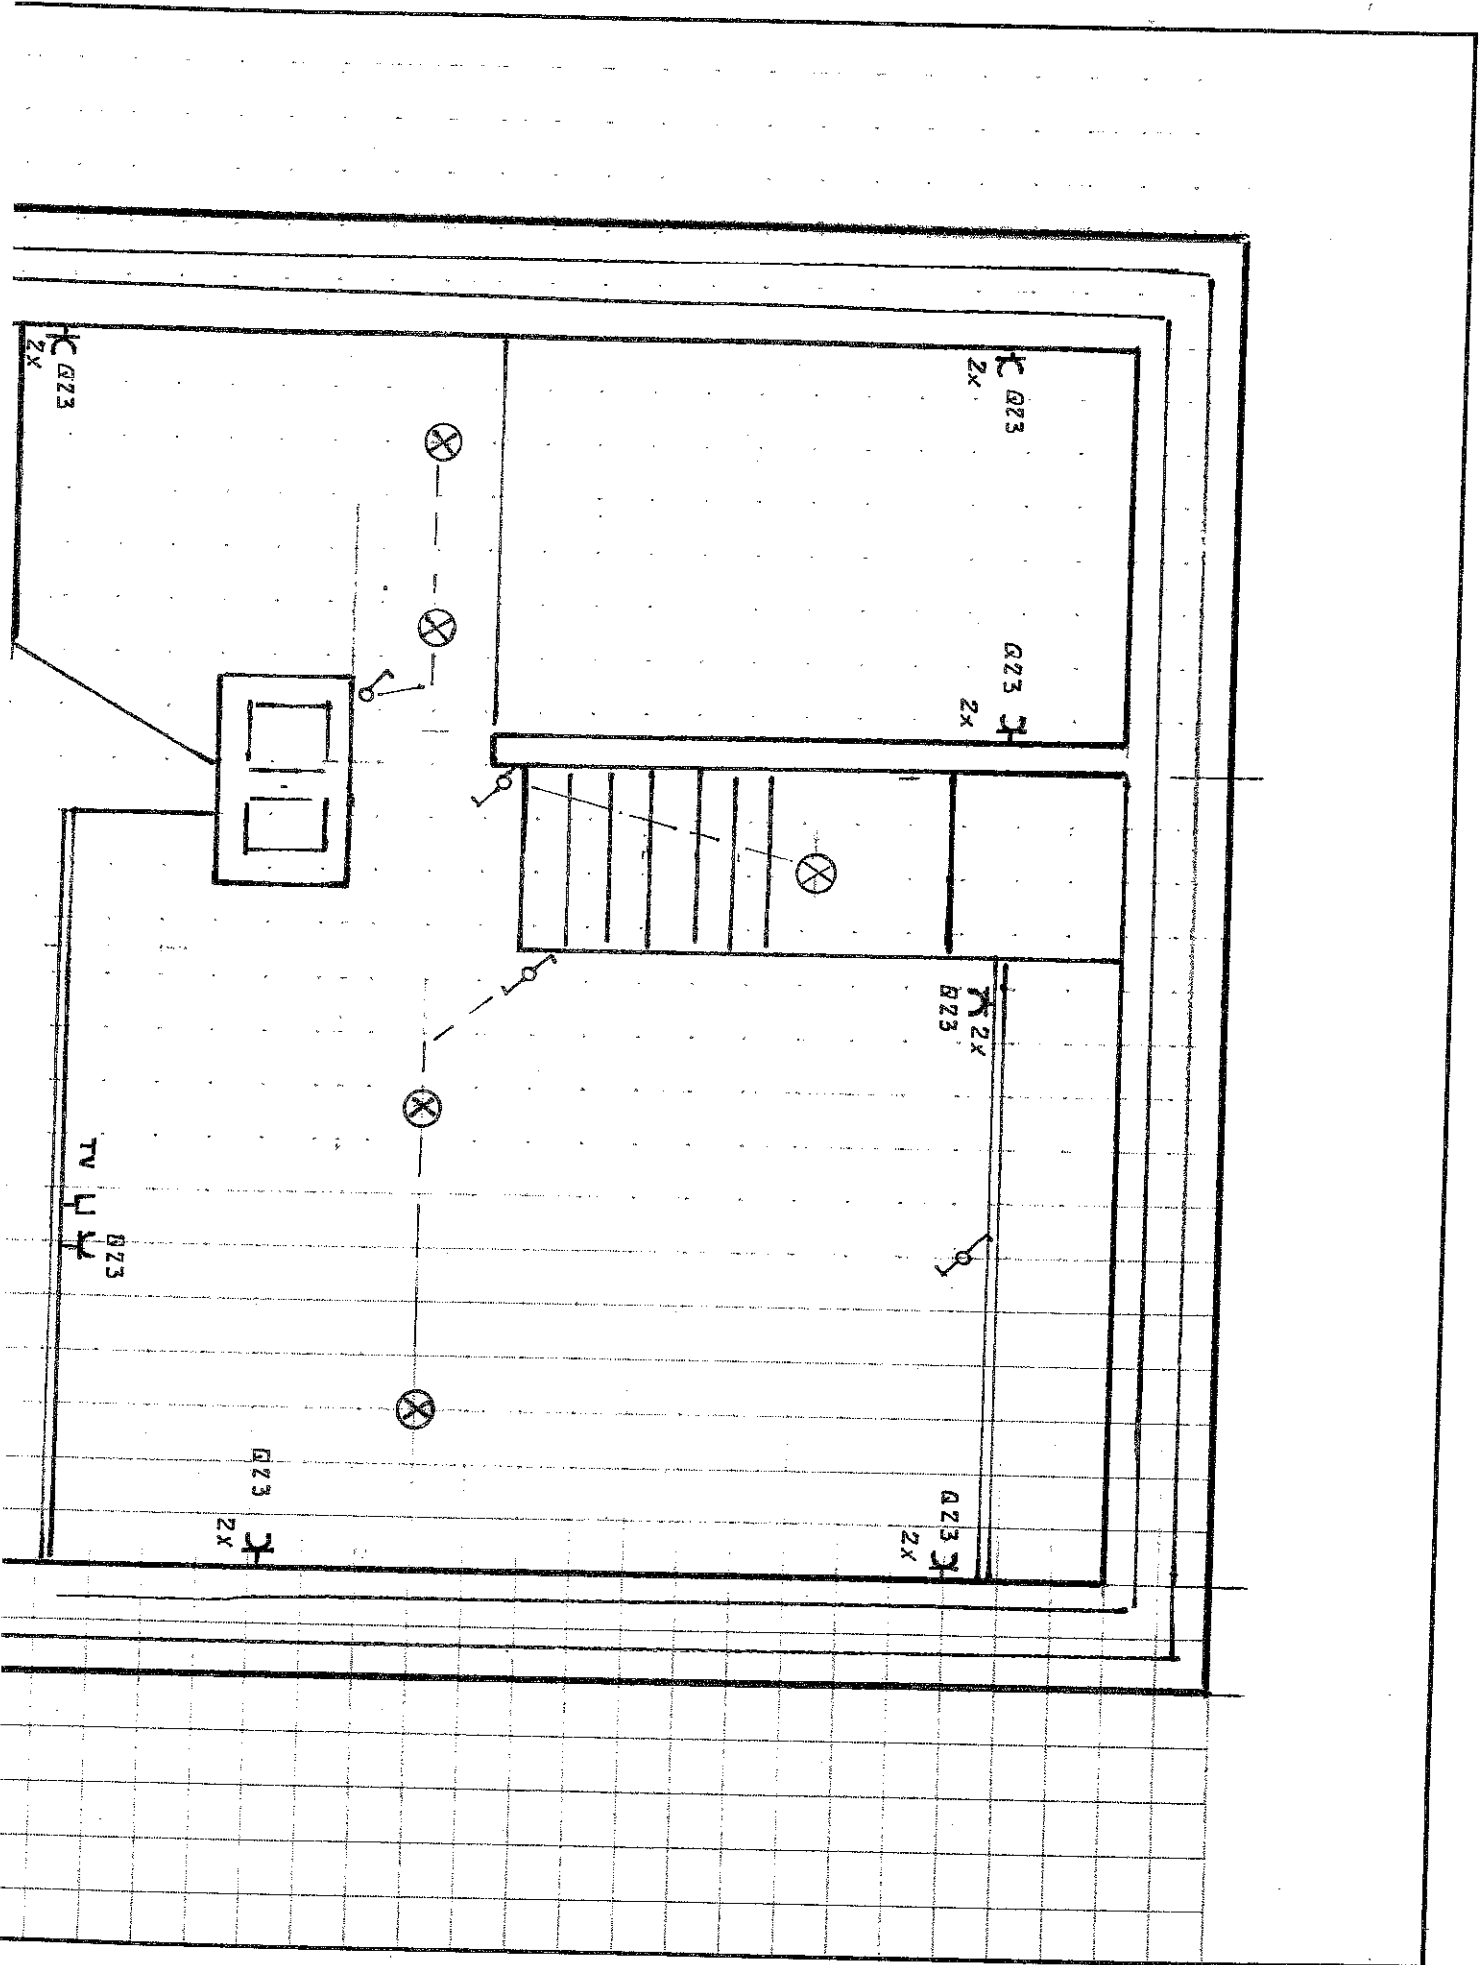

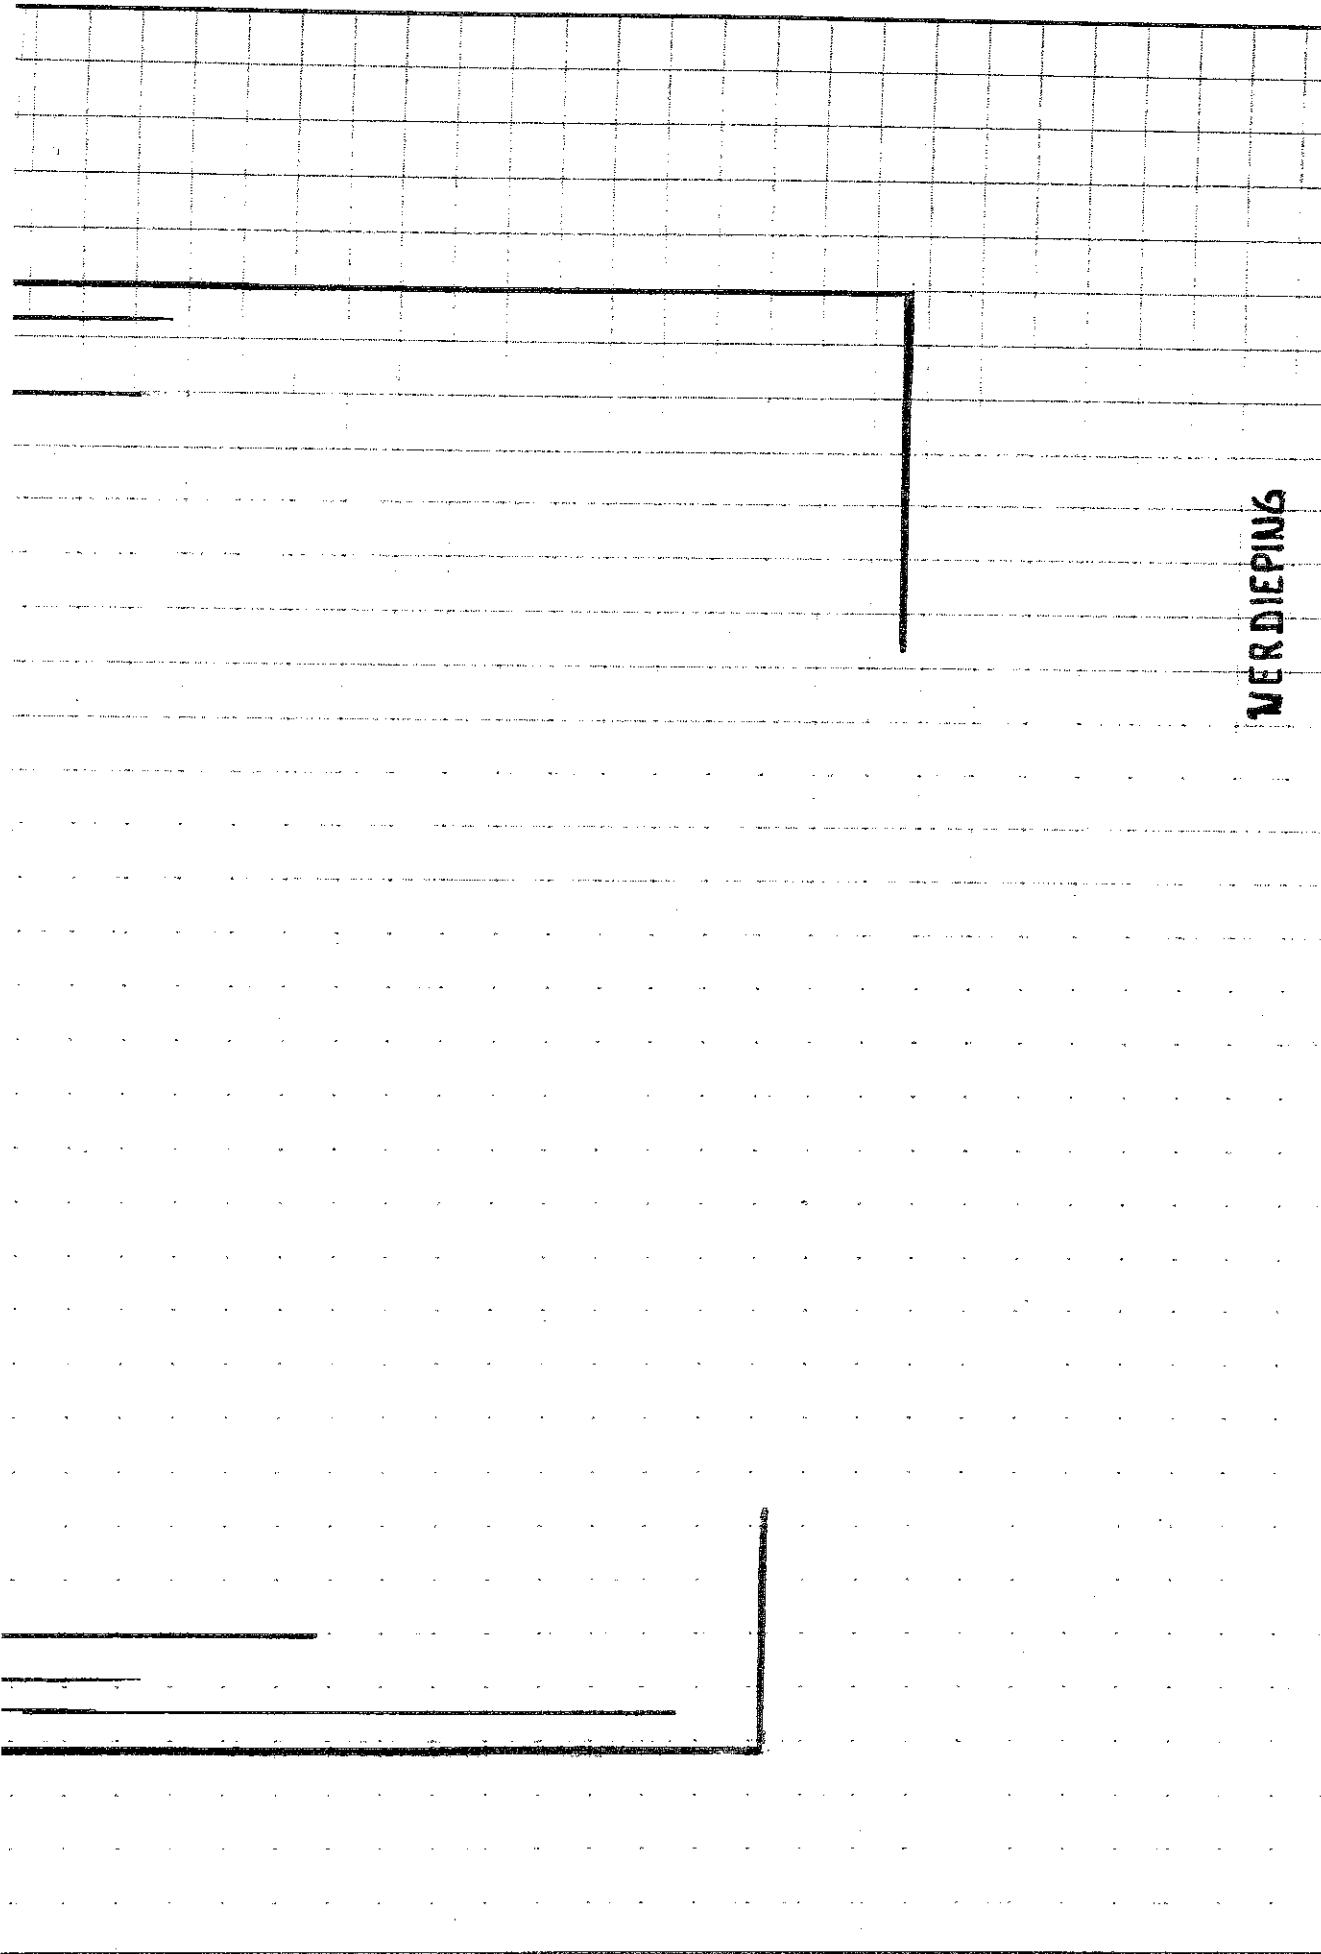

VERDIEPING

Licensing & Engineering		DATE FEB .03	SCALE 1/50	DRAWN	CHECK	APPR.
		UNIT: VERHDEVEN .DIRK				
This document shall not be reproduced, copied, lent or otherwise disposed of, without HLE written approval.		JOB No.		REV.		
		LEIKEN 31		2500 KONINKSHOEDIKT		
				SH.		