


Gemeente Berlaar
Opmetingsschets

Magazijn met grond

Aarschotsebaan 323
Sectie D, nr. 854t en 854v/deel


Oppervlakte: 09 a 90 ca

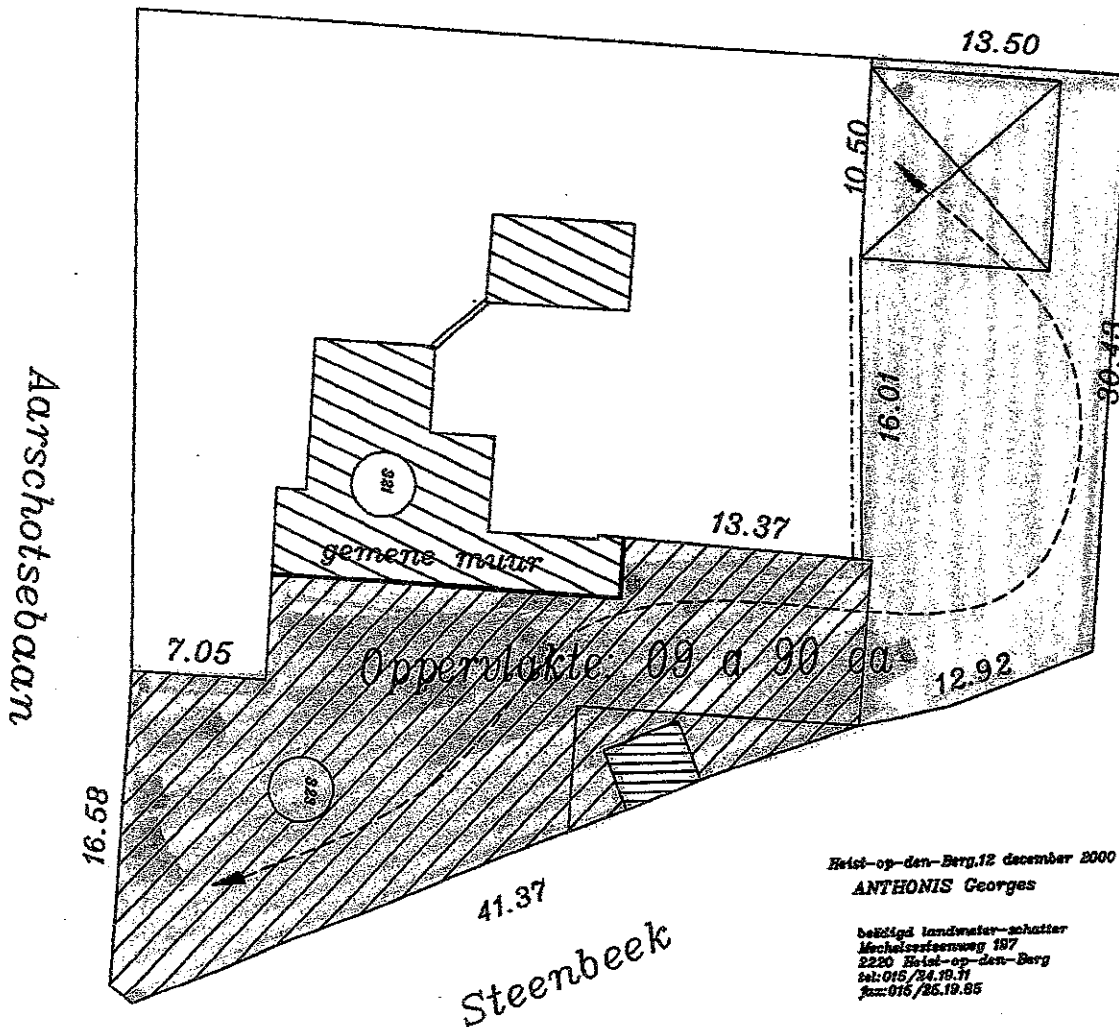


Heist-op-den-Berg, 12 december 2000
ANTHONIS Georges

beëdigd landmeter-schatter
Michelestratenweg 197
2220 Heist-op-den-Berg
tel: 015/24.19.11
fax: 015/25.19.85

GRONDPLAN - bestaande toestand
schaal 1/100

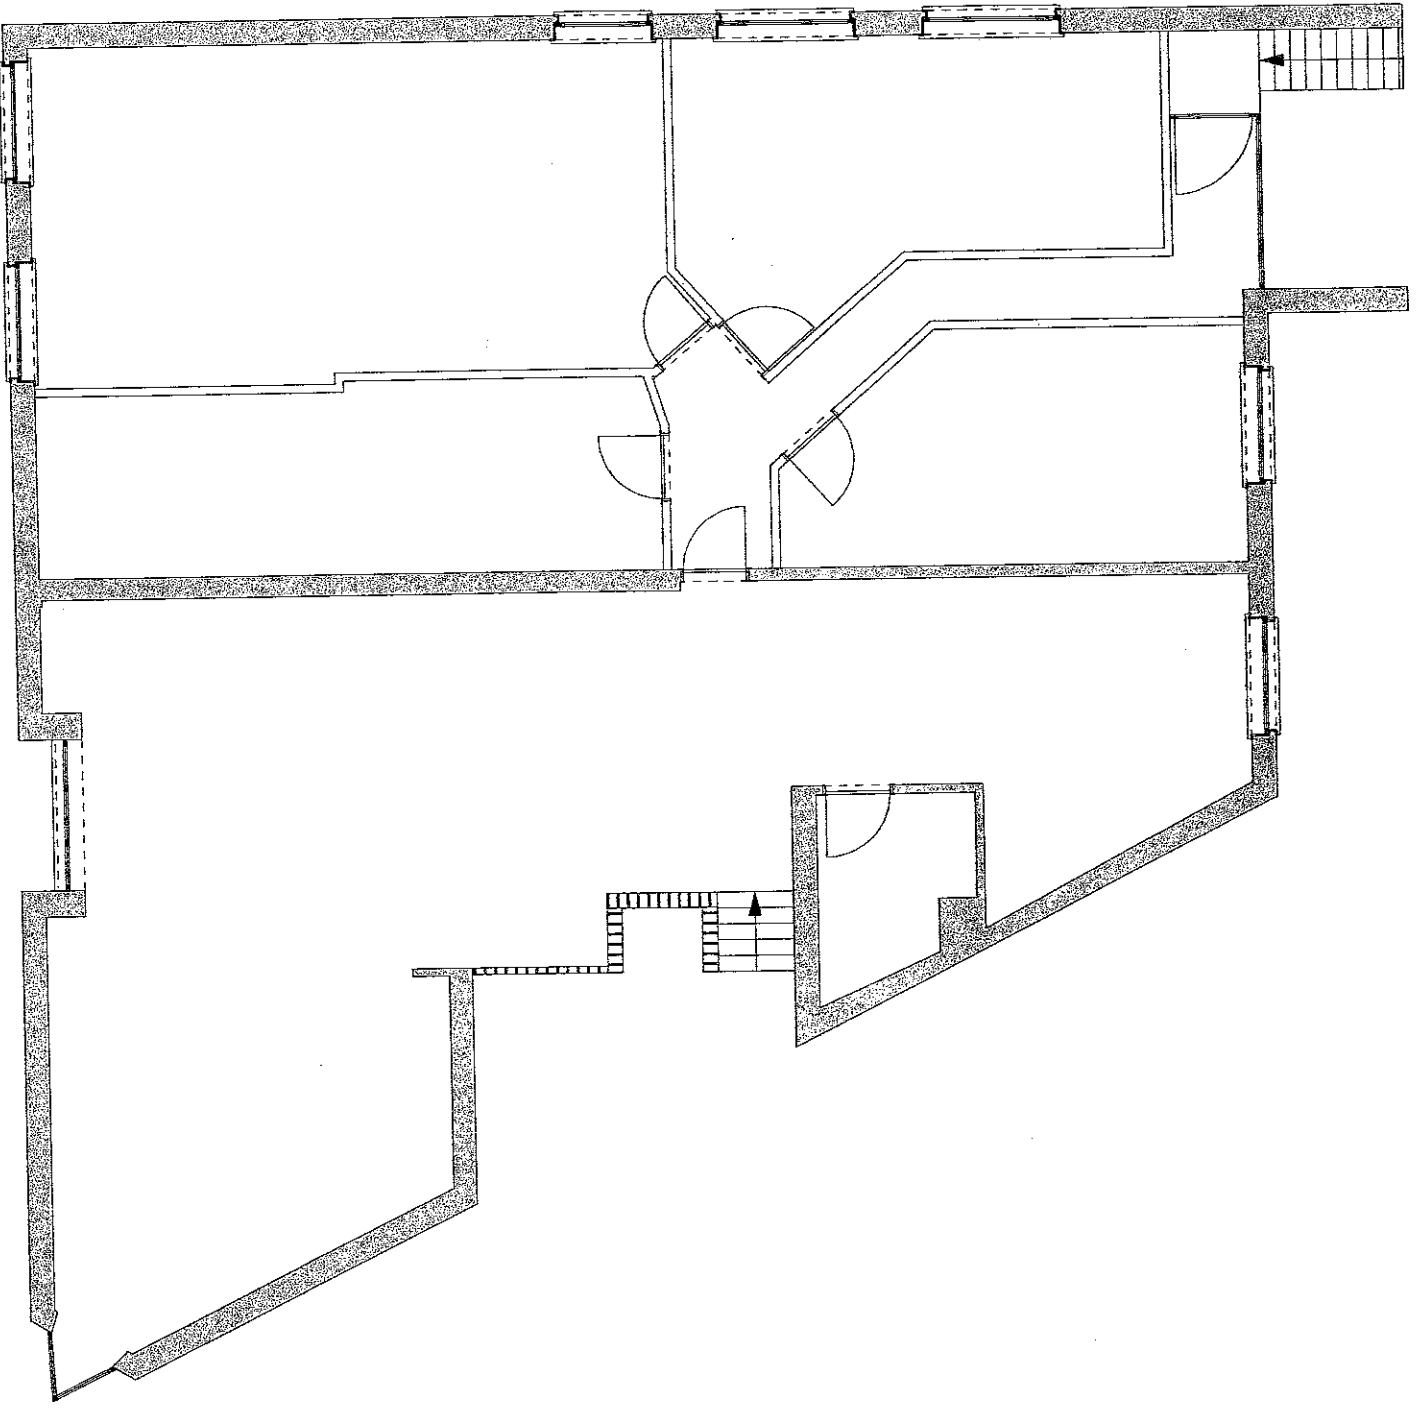

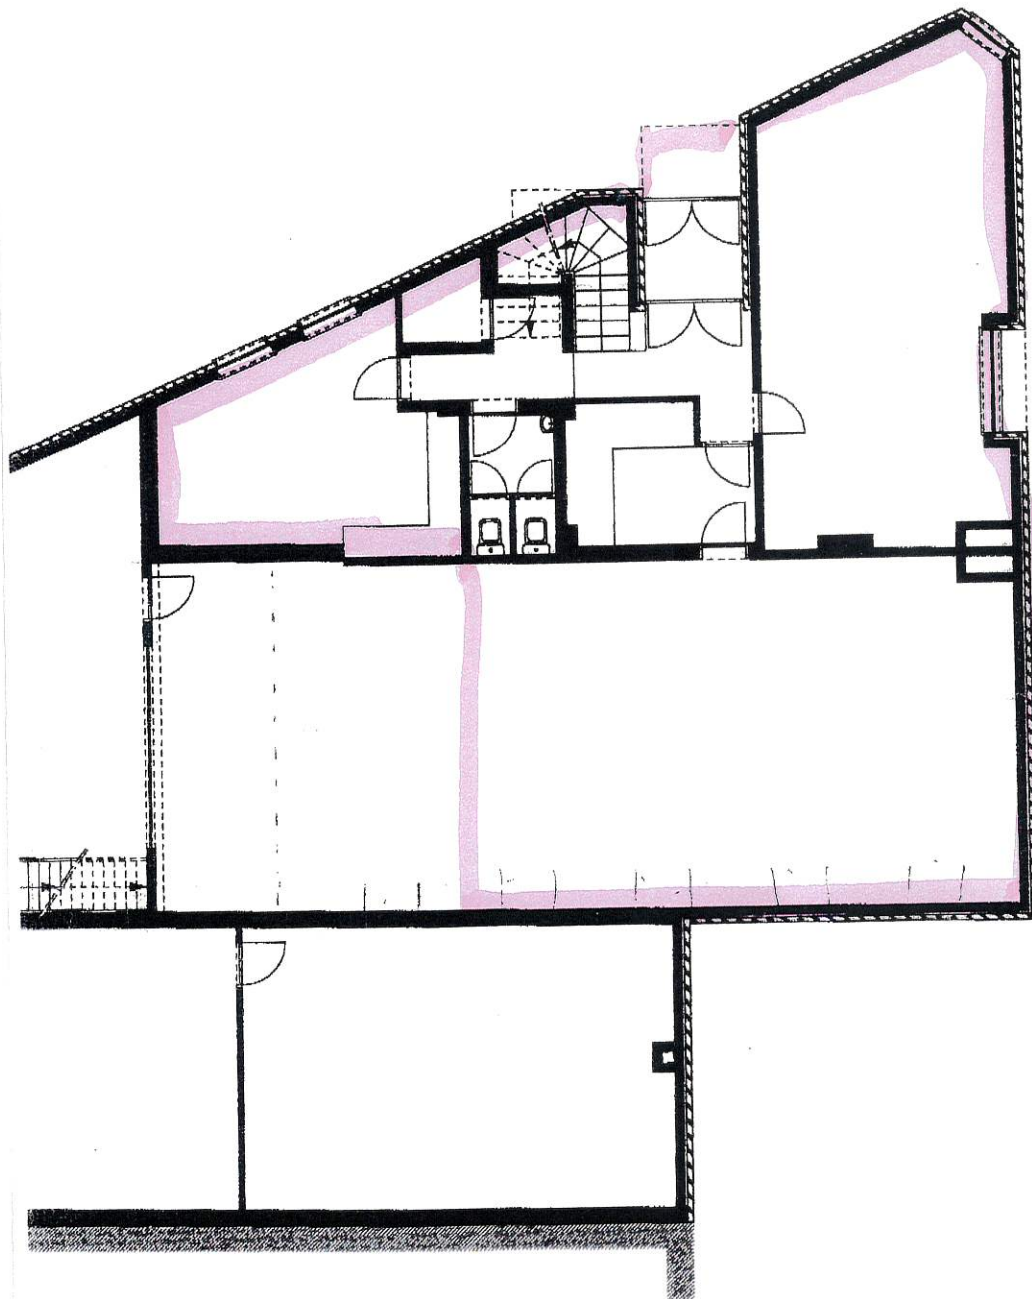

Verkoop 2 Laken