


# VERKAVELINGSPLAN

Nieuwe toestand

PERCEEL BINNEN AANVRAAG

BOORTMEERBEEK 1°afd.

Sectie A nr. 426/D2

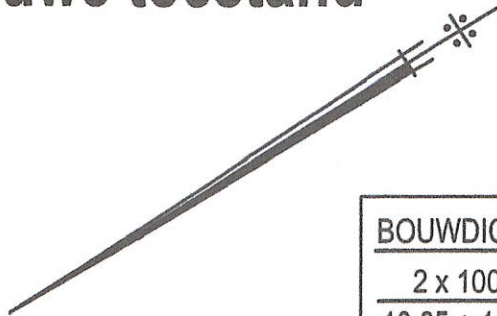

**BOUWDICHTHEID :**

$$\frac{2 \times 100}{10.85 + 1.20} = 16.60 \text{ woningen per ha}$$


**OPGEMAAKT DOOR :**

Boortmeerbeek 1°afd.  
Sectie A nr 426/B2



**GEENS Pieter**

Landmeter-expert (LAN 171719)  
Wettelijk beëdigd door de Rechtbank van  
Eerste Aanleg te Leuven op 12.03.2012

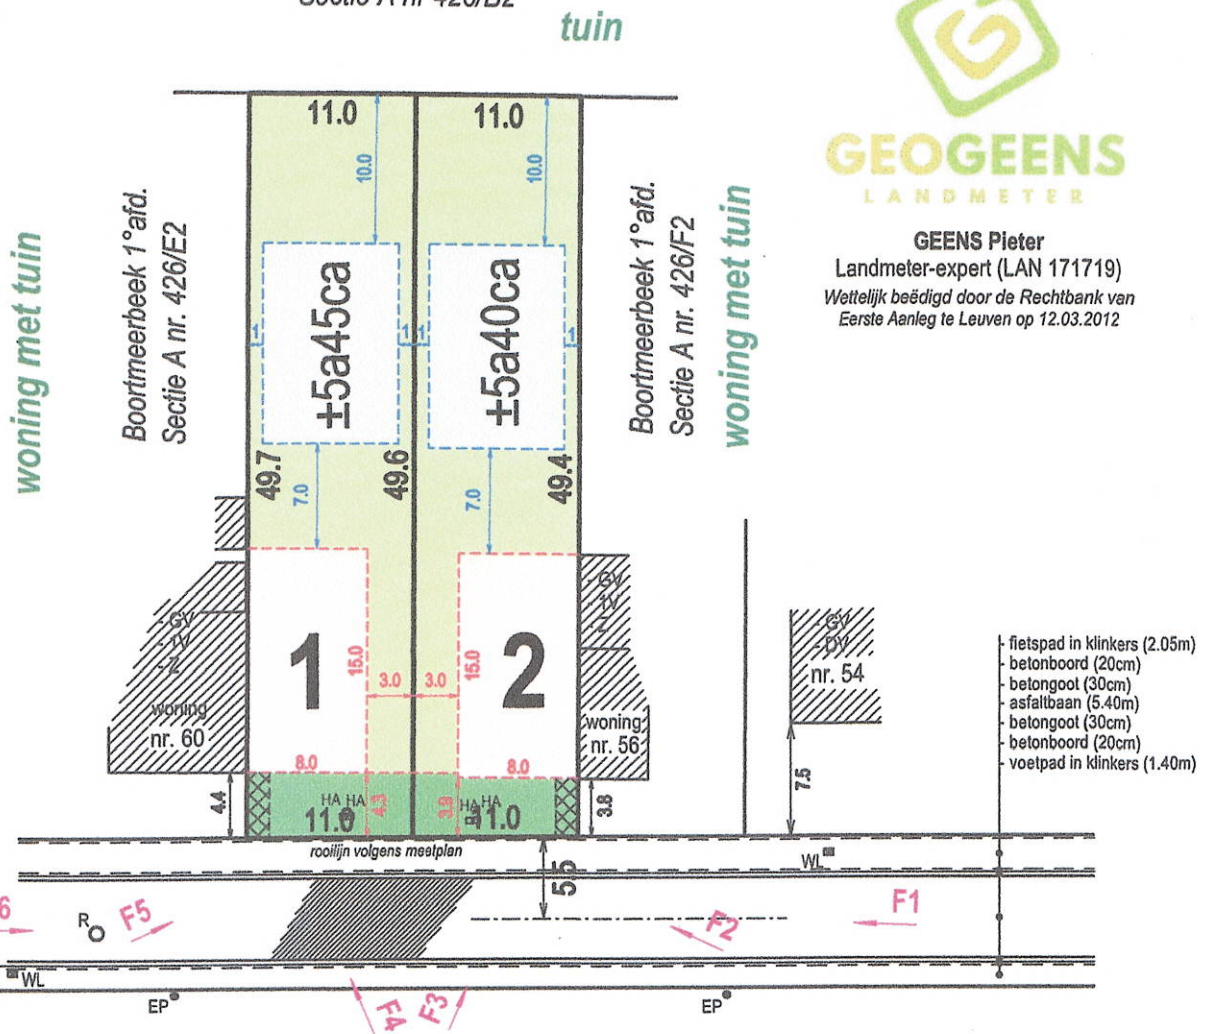

**Rijmenamsebaan**  
(gemeenteweg)

Digitaal ondertekend  
door Patrick Vissers  
(Signature)  
Datum: 02/08/2022  
16:14:47

Digitaal ondertekend  
door Karin Derua  
(Signature)  
Datum: 02-08-2022  
15:03:32

Oppervlaktes en afmetingen zijn benaderend en worden pas definitief bepaald na afpaling van de grenzen.

**Schaal : 1/500**