

LEGENDE ARCERING


	BESTAANDE STRUCTUUR
	FUNDERINGSMETSELWERK
	BETON
	GEVELMETSELWERK
	BINNENMETSELWERK
	ISOLATIE

LEGENDE RIOLERING

	FE	-AFVOER FECALIEN	-----
	HW	-AFVOER HUISHOUDWATER	— . — . —
	RWA	-AFVOER REGENWATER	— . . — . . —

 REFERENTIEPUNT

MEETLIJN

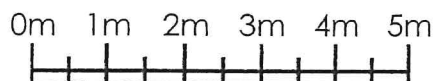

MATERIALENLIJST

- ① DAKPANNEN BLAUW GESMOORD
- ② GEVELSTEEN KALEI GRIJS
- ③ SCHRIJNWERK PVC ZWART
- ④ DAKGOOT ZINK
- ⑤ SIERLIJST NATUURSTEEN




VERBOUWEN VAN EEN WONING

WESTMEERBEEKSESTEENWEG 42,B-2221 BOOISCHOT-Afd. 6, Sectie C , nr.406Z

LEGENDE NIEUW

THIJSSSEN- DE BRUYN- WESTMEERBEEKSESTEENWEG 42,B-2221 BOOISCHOT

Architectenbureau Bert Nauwelaerts | Paul Van Roosbroecklaan 42 | 2220 Heist o/d Berg | Tel. 015/24.96.00 |
architectenbureau.nauwelaerts@telenet.be | www.bertnauwelaerts.be

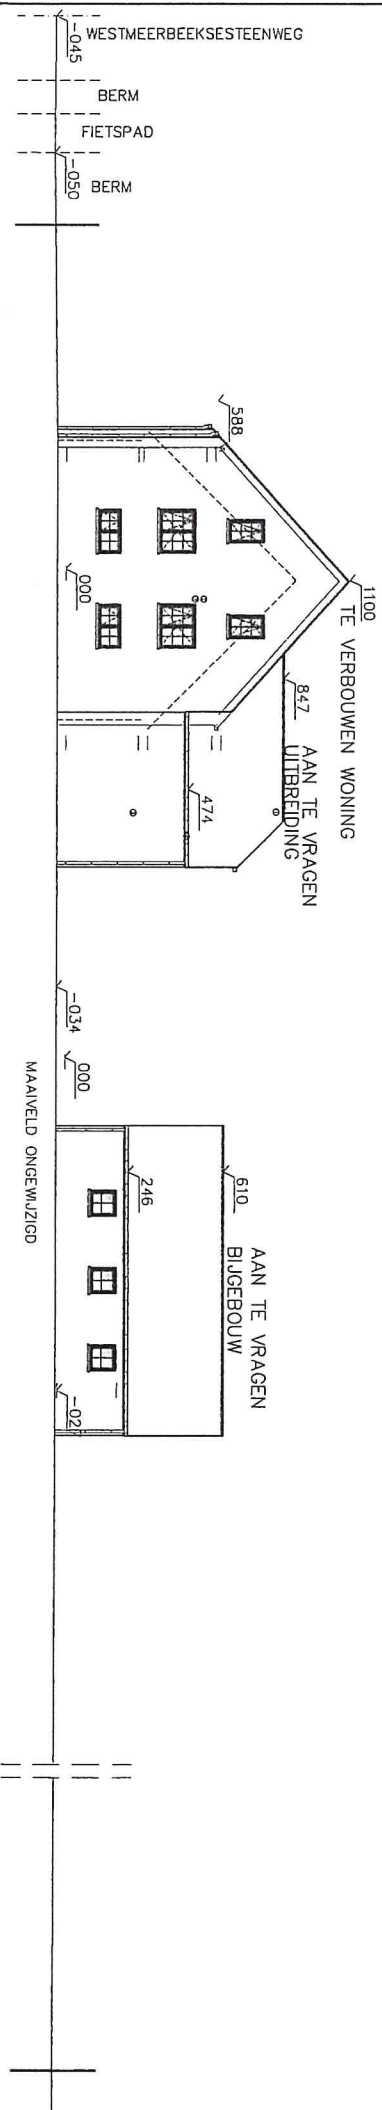


VERBOUWEN VAN EEN WONING

WESTMEERBEEKSESTEENWEG 42.B-2221 BOOISCHOT-Afd. 6, Sectie C, nr. 406Z
TERREINPROFIEL NIEUW
SCHAAL 1/200- eenheid cm

THIJSSSEN- DE BRUYN- WESTMEERBEEKSESTEENWEG 42.B-2221 BOOISCHOT
Architectenbureau Bart Nauwelcarts | Poul Van Roozbroeckaan 42 | 2220 Hest o/d Berg | Tel. 015/24.96.00 |
architectenbureau.nauwelcarts@telenor.be | www.bartnauwelcarts.be



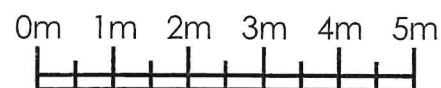

VERBOUWEN VAN EEN WONING

WESTMEERBEEKSESTEENWEG 42,B-2221 BOOISCHOT-Afd. 6, Sectie C , nr.406Z

NIEUWE TOESTAND: VOORGEVEL WONING

SCHAAL 1/100- eenheid cm

THIJSSSEN- DE BRUYN- WESTMEERBEEKSESTEENWEG 42,B-2221 BOOISCHOT

Architectenbureau Bert Nauwelaerts | Paul Van Roosbroecklaan 42 | 2220 Heist o/d Berg | Tel. 015/24.96.00 |
architectenbureau.nauwelaerts@telenet.be | www.bertnauwelaerts.be



0m 1m 2m 3m 4m 5m



VERBOUWEN VAN EEN WONING

WESTMEERBEEKSESTEENWEG 42,B-2221 BOOISCHOT-Afd. 6, Sectie C , nr.406Z

NIEUWE TOESTAND: RECHTERGEVEL WONING

SCHAAL 1/100- eenheid cm

THIJSSSEN- DE BRUYN- WESTMEERBEEKSESTEENWEG 42,B-2221 BOOISCHOT

Architectenbureau Bert Nauwelaerts | Paul Van Roosbroecklaan 42 | 2220 Heist o/d Berg | Tel. 015/24.96.00 |
architectenbureau.nauwelaerts@telenet.be | www.bertnauwelaerts.be



0m 1m 2m 3m 4m 5m



VERBOUWEN VAN EEN WONING

WESTMEERBEEKSESTEENWEG 42,B-2221 BOOISCHOT-Afd. 6, Sectie C , nr.406Z

NIEUWE TOESTAND: LINKERGEVEL WONING

SCHAAL 1/100- eenheid cm

THIJSEN- DE BRUYN- WESTMEERBEEKSESTEENWEG 42,B-2221 BOOISCHOT

Architectenbureau Bert Nauwelaerts | Paul Van Roosbroecklaan 42 | 2220 Heist o/d Berg | Tel. 015/24.96.00 |
architectenbureau.nauwelaerts@telenet.be | www.bertnauwelaerts.be



0m 1m 2m 3m 4m 5m



VERBOUWEN VAN EEN WONING



WESTMEERBEEKSESTEENWEG 42,B-2221 BOOISCHOT-Afd. 6, Sectie C , nr.406Z

NIEUWE TOESTAND: ACHTERGEVEL WONING

SCHAAL 1/100- eenheid cm

THIJSSSEN- DE BRUYN- WESTMEERBEEKSESTEENWEG 42,B-2221 BOOISCHOT

Architectenbureau Bert Nauwelaerts | Paul Van Roosbroecklaan 42 | 2220 Heist o/d Berg | Tel. 015/24.96.00 |
architectenbureau.nauwelaerts@telenet.be | www.bertnauwelaerts.be

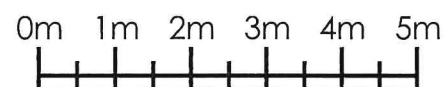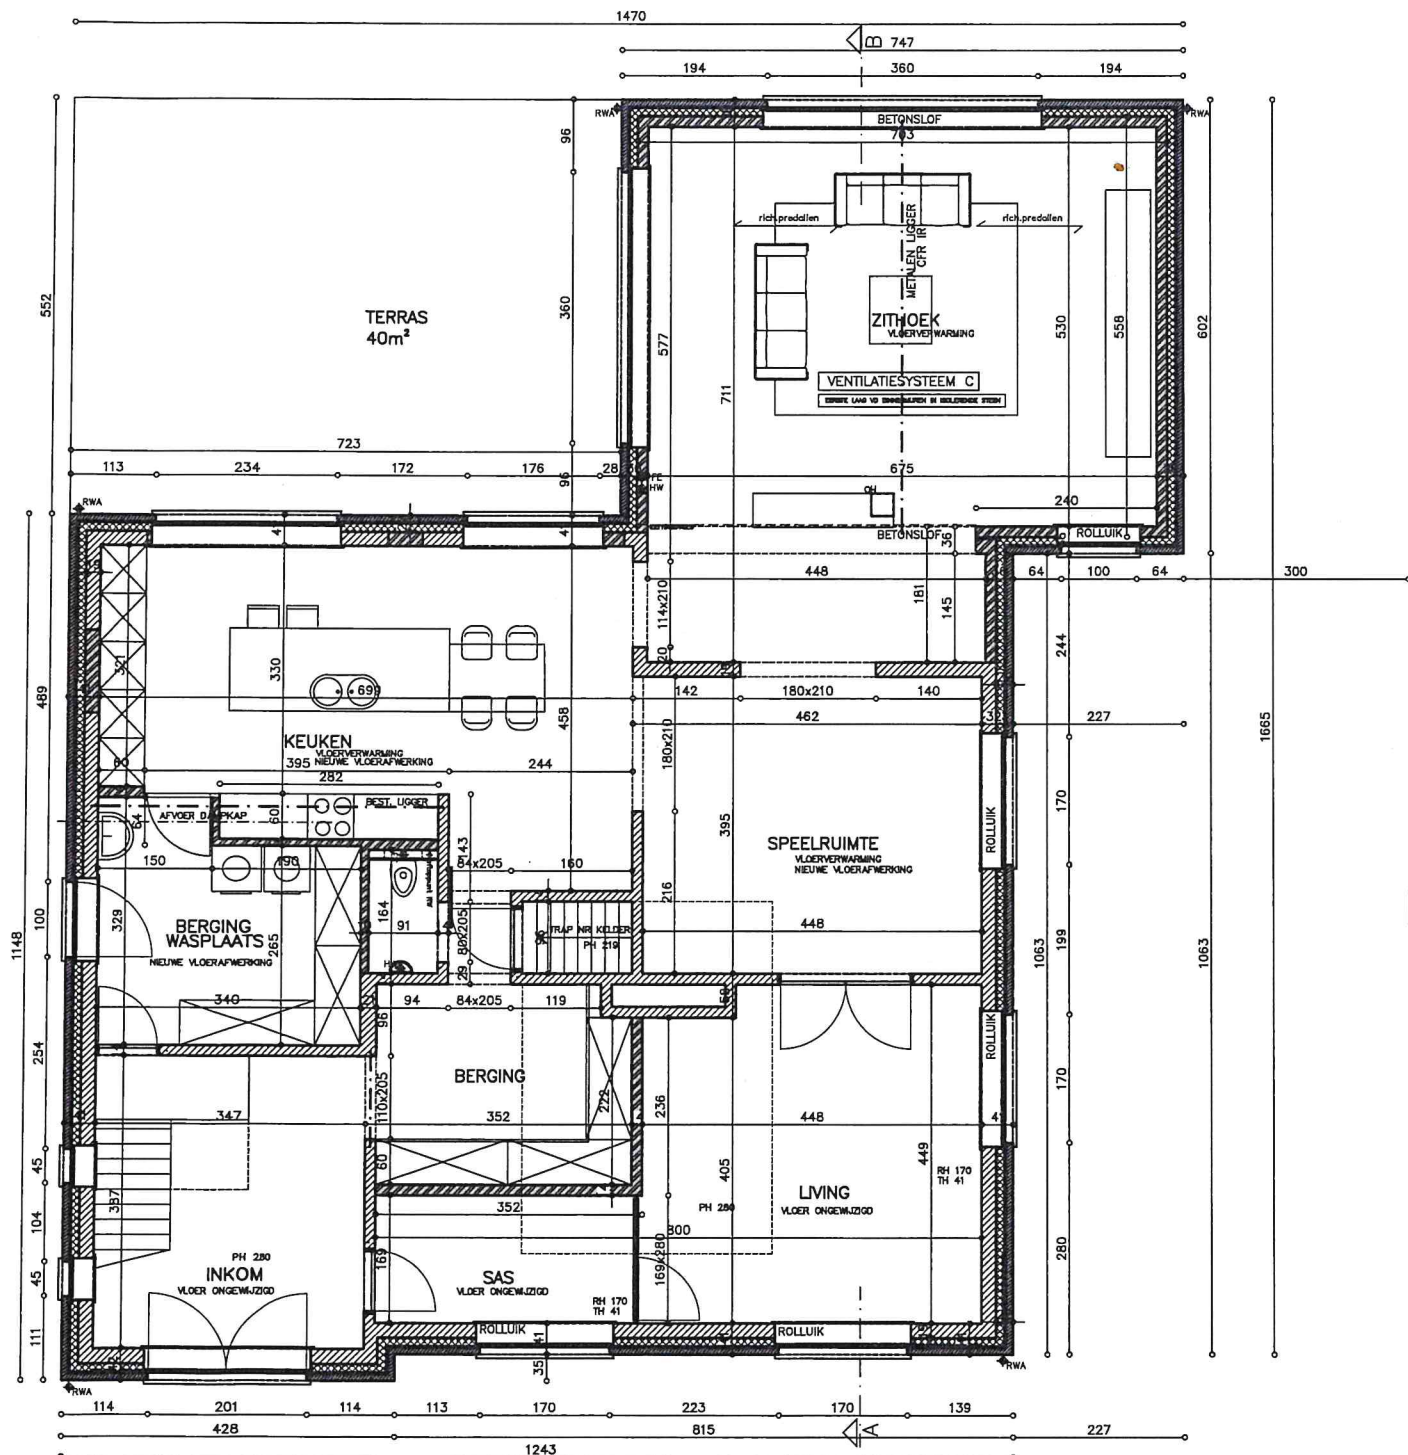

VERBOUWEN VAN EEN WONING



WESTMEERBEEKSESTEENWEG 42,B-2221 BOOISCHOT-Afd. 6, Sectie C , nr.406Z

NIEUWE TOESTAND: GELIJKVLOERS WONING

SCHAAL 1/100- eenheid cm

THIJSEN- DE BRUYN- WESTMEERBEEKSESTEENWEG 42,B-2221 BOOISCHOT

Architectenbureau Bert Nauwelaerts | Paul Van Roosbroecklaan 42 | 2220 Heist o/d Berg | Tel. 015/24.96.00 |
architectenbureau.nauwelaerts@telenet.be | www.bertnauwelaerts.be

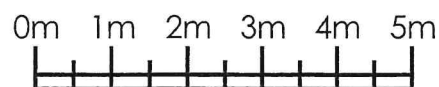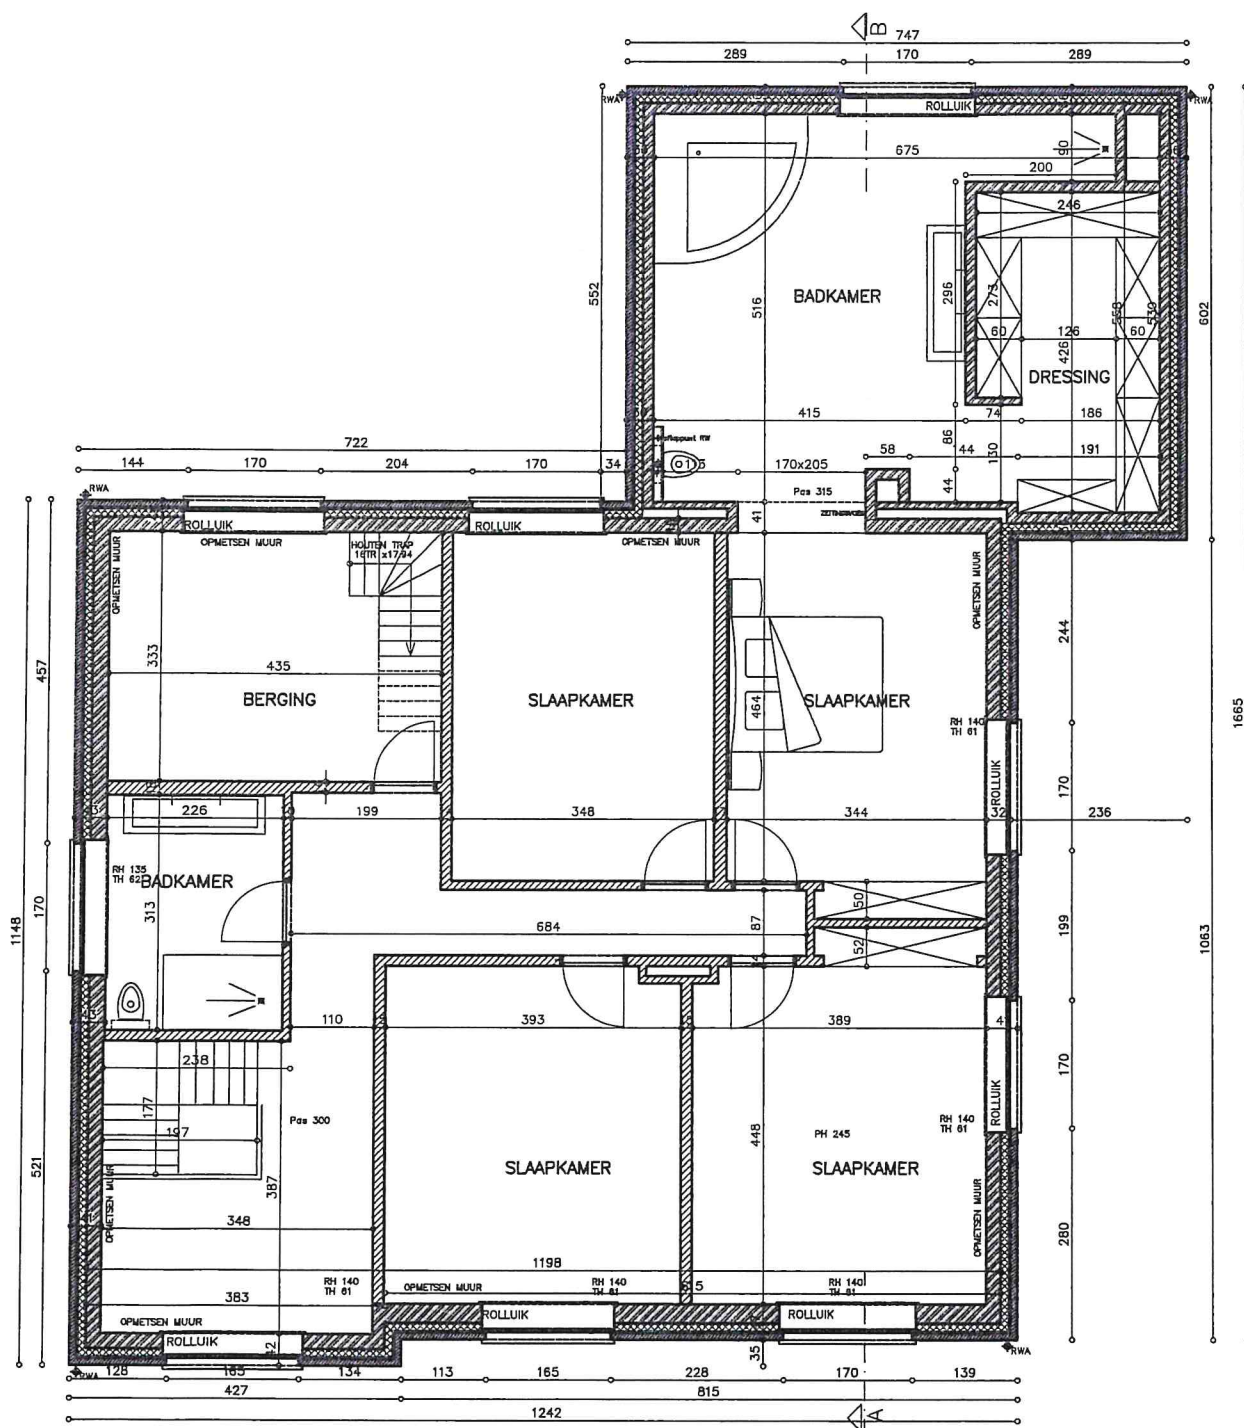

VERBOUWEN VAN EEN WONING


WESTMEERBEEKSESTEENWEG 42,B-2221 BOOISCHOT-Afd. 6, Sectie C , nr.406Z

NIEUWE TOESTAND: VERDIEPING 1 WONING

SCHAAL 1/100- eenheid cm

THIJSEN- DE BRUYN- WESTMEERBEEKSESTEENWEG 42,B-2221 BOOISCHOT

Architectenbureau Bert Nauwelaerts | Paul Van Roosbroecklaan 42 | 2220 Heist o/d Berg | Tel. 015/24.96.00 |
architectenbureau.nauwelaerts@telenet.be | www.bertnauwelaerts.be

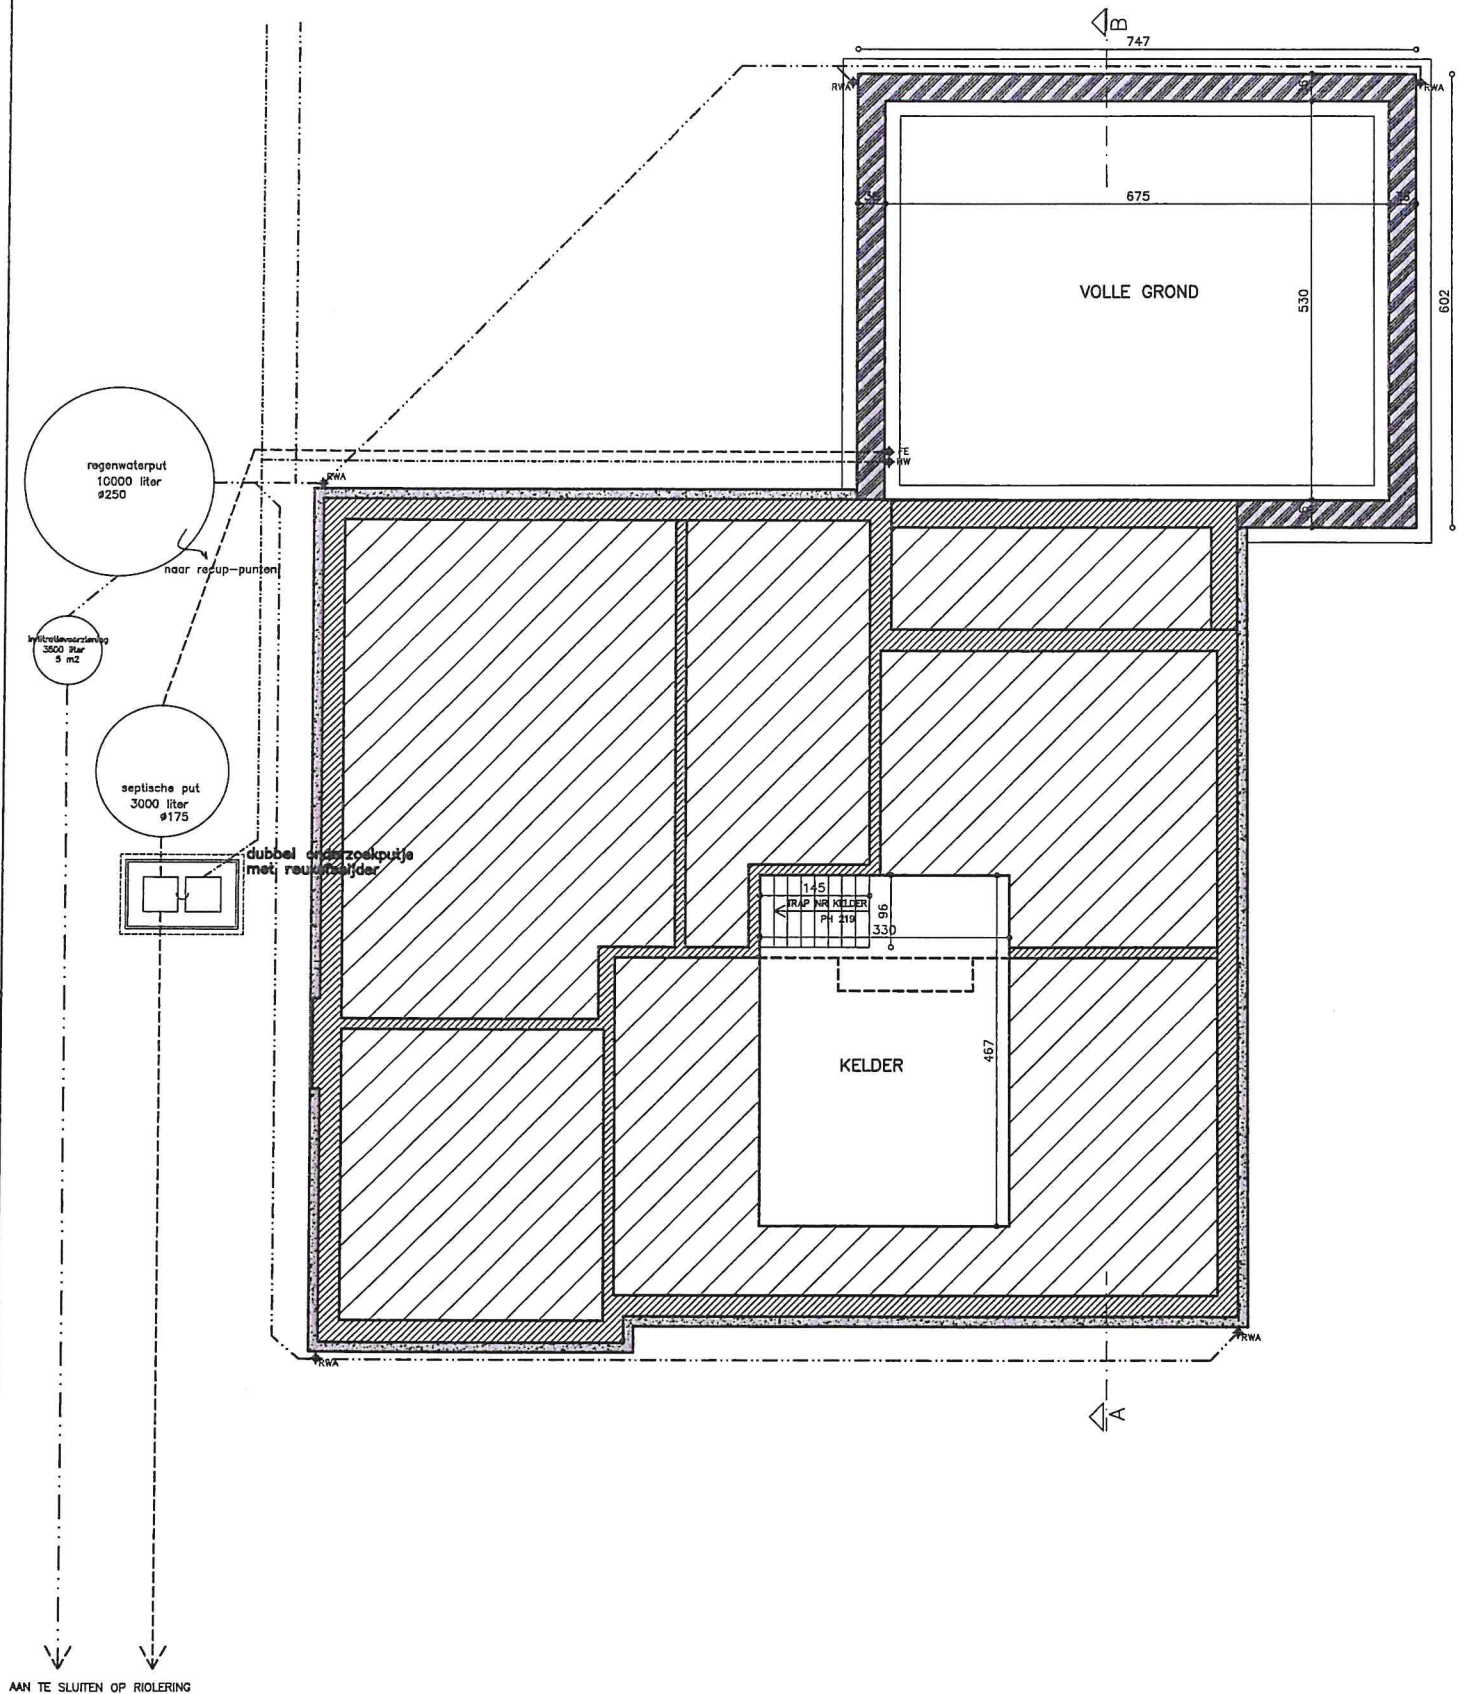

VERBOUWEN VAN EEN WONING



WESTMEERBEEKSESTEENWEG 42,B-2221 BOOISCHOT-Afd. 6, Sectie C , nr.406Z

NIEUWE TOESTAND: KELDER -FUNDERING WONING

SCHAAL 1/100- eenheid cm

THIJSSSEN- DE BRUYN- WESTMEERBEEKSESTEENWEG 42,B-2221 BOOISCHOT

Architectenbureau Bert Nauwelaerts | Paul Van Roosbroecklaan 42 | 2220 Heist o/d Berg | Tel. 015/24.96.00 |
architectenbureau.nauwelaerts@telenet.be | www.bertnauwelaerts.be

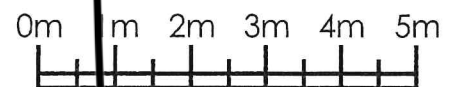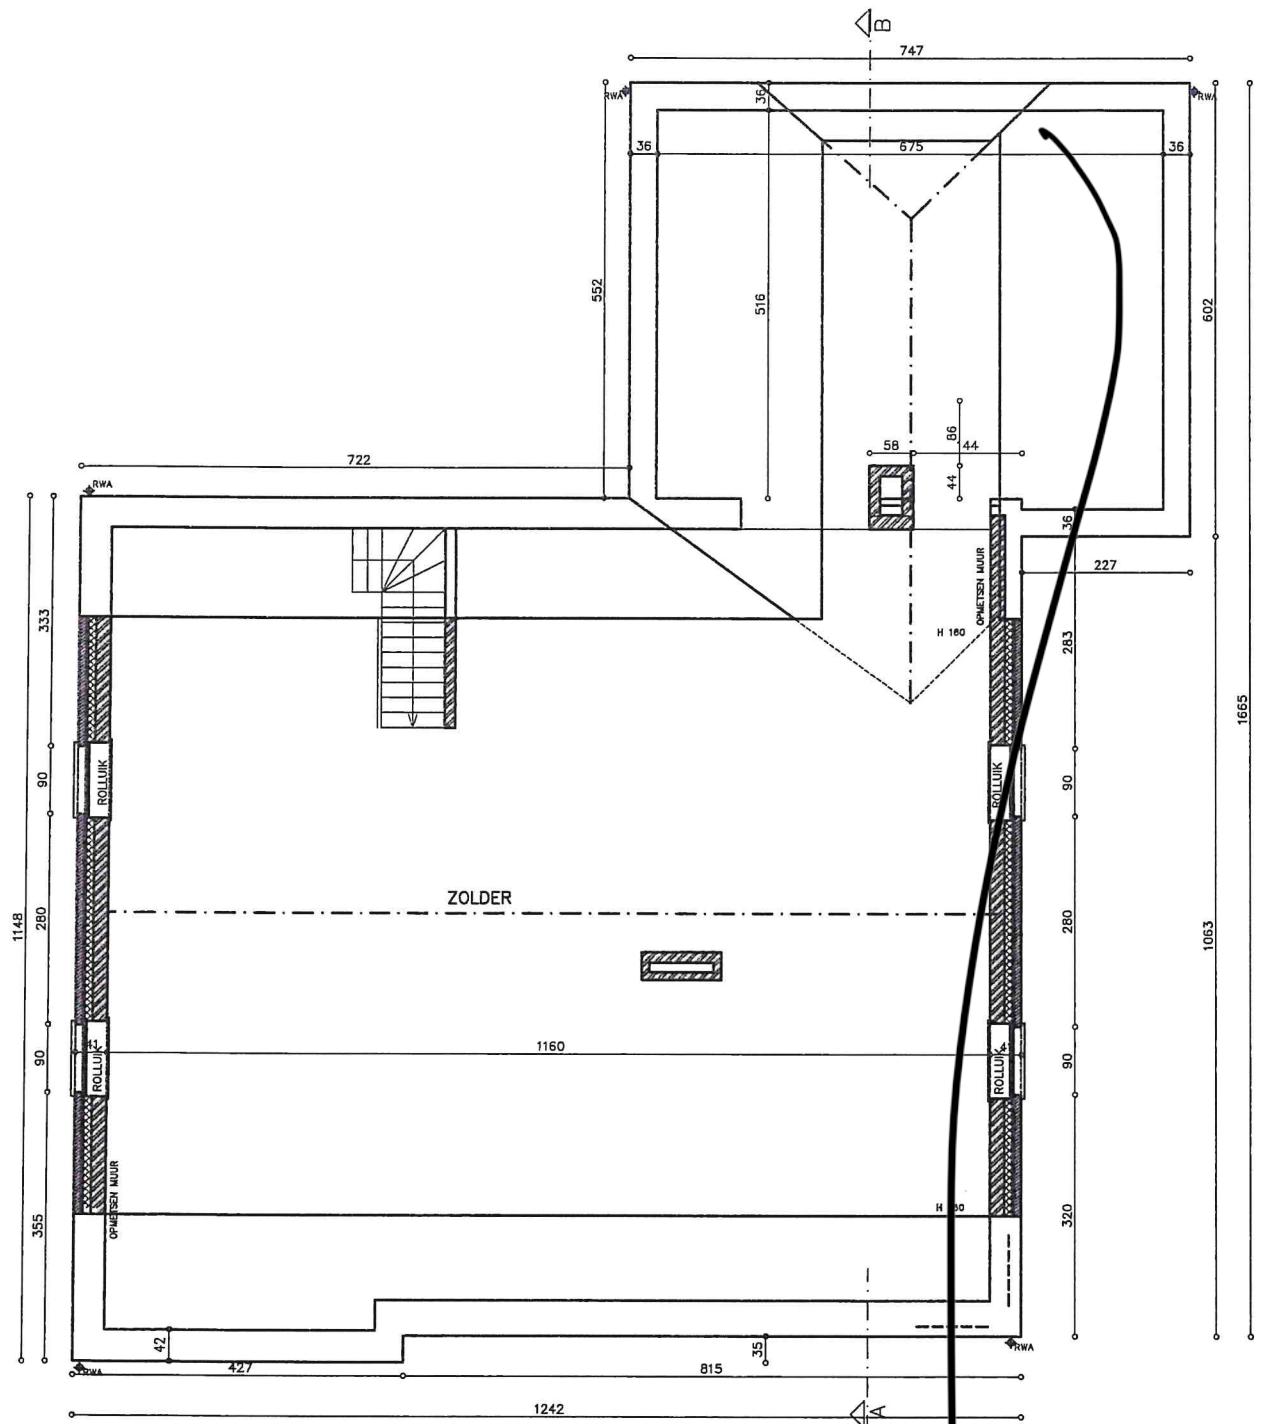

VERBOUWEN VAN EEN WONING

WESTMEERBEEKSESTEENWEG 42,B-2221 BOOISCHOT-Afd. 6, Sectie C, nr.406Z

NIEUWE TOESTAND: ZOLDER WONING

SCHAAL 1/100- eenheid cm

THIJSSSEN- DE BRUYN- WESTMEERBEEKSESTEENWEG 42,B-2221 BOOISCHOT

Architectenbureau Bert Nauwelaerts | Paul Van Roosbroecklaan 42 | 2220 Heist o/d Berg | Tel. 015/24.96.00 |
architectenbureau.nauwelaerts@telenet.be | www.bertnauwelaerts.be



•

0m 1m 2m 3m 4m 5m

SCHAAL 1/100-eenheid cm

[illegible]