


# Opmetingsplan

Grenslijn	Veduidelijking (grens volgens:)
A-B-C-D	Opmetingsplan M. Verelst dd. 12-06-1964
D-E	Opmetingsplan A. Quadens dd. 02-12-1969
E-F	Opmetingsplan M. Verelst dd. 12-06-1964
F-G	Opmetingsplan M. Verelst dd. 12-06-1964 - Opmetingsplan J. Verstockt dd. 24-06-1985
G-H-I-J-A	Opmetingsplan E. Jacobs dd. 25-04-2016

## Kadasterplan:



Schaal: 1/2500

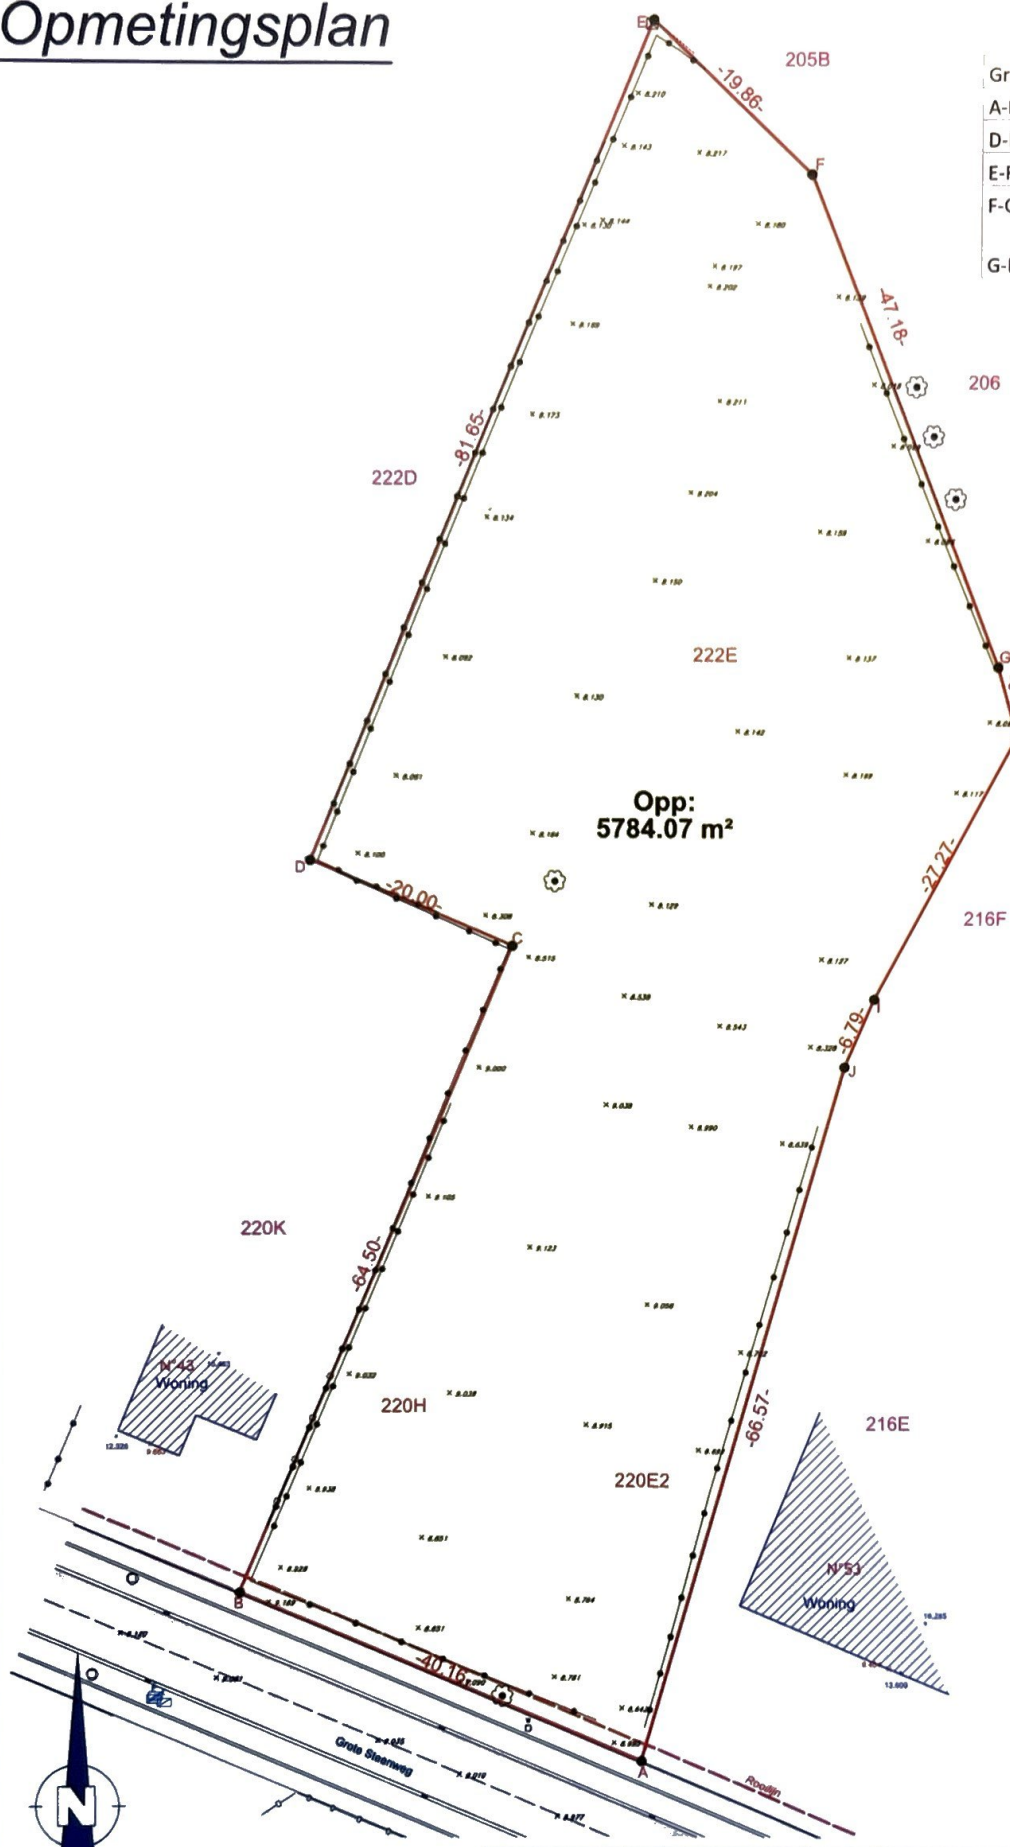

LEGENDE	
	Grenspaal
	Loofboom
	Riooldeksel
	Straatcolk
	Straatpot water
	Straatpot gas
	Kast elektriciteit
	Kroonlijst
	Nok
	Hoogtepunt
	Draadafsluiting
	Gracht bodem
	Muur
	Muur gebouw
	Plaatafsluiting
	Weg verhard
	220H Kadastraal nummer



### Plan opgemaakt met behulp van:

- Opgemeten bestaande toestand landmeterskantoor Van Eester dd. 10-12-2019
- Opmetingsplan opgesteld door landmeter-expert E. Jacobs dd. 25-04-2016.
- Opmetingsplan opgesteld door meetkundig schatter J. Verstockt dd. 24-06-1985.
- Opmetingsplan opgesteld door landmeter-expert M. Verelst dd. 12-06-1964.
- Opmetingsplan opgesteld door meetkundige schatter A. Quadens dd. 02-12-1969.

Opgemaakt en plan gebracht door Landmeter - Expert

Ronny Van Eester  
LAN 141572

 <b>LANDMETERSKANTOOR VAN EESTER</b> TEL: 03/484 40 84 Email: info@landmetervaneester.be www.landmetervaneester.be	Gemeten door MVD Schaal 1/500 Coörd syst. Lambert '72 Dossiernummer RVE OP 2019 12 753 MVD	Getekend door MVD Papier A3 Hoogtesyst. TAW Datum 05 februari 2020	<b>Niilen</b> Grote Steenweg ZN 2560 Kessel
	Opmetingsplan Identificatienummer plan: /	Afdeling 3 Sectie D Nummer(s) 220H, 220E2 en 222E Oppervl. kadasterplan 5715 m² Oppervl. gemeten 5784.07 m²	RVE OP 2019 12 753