


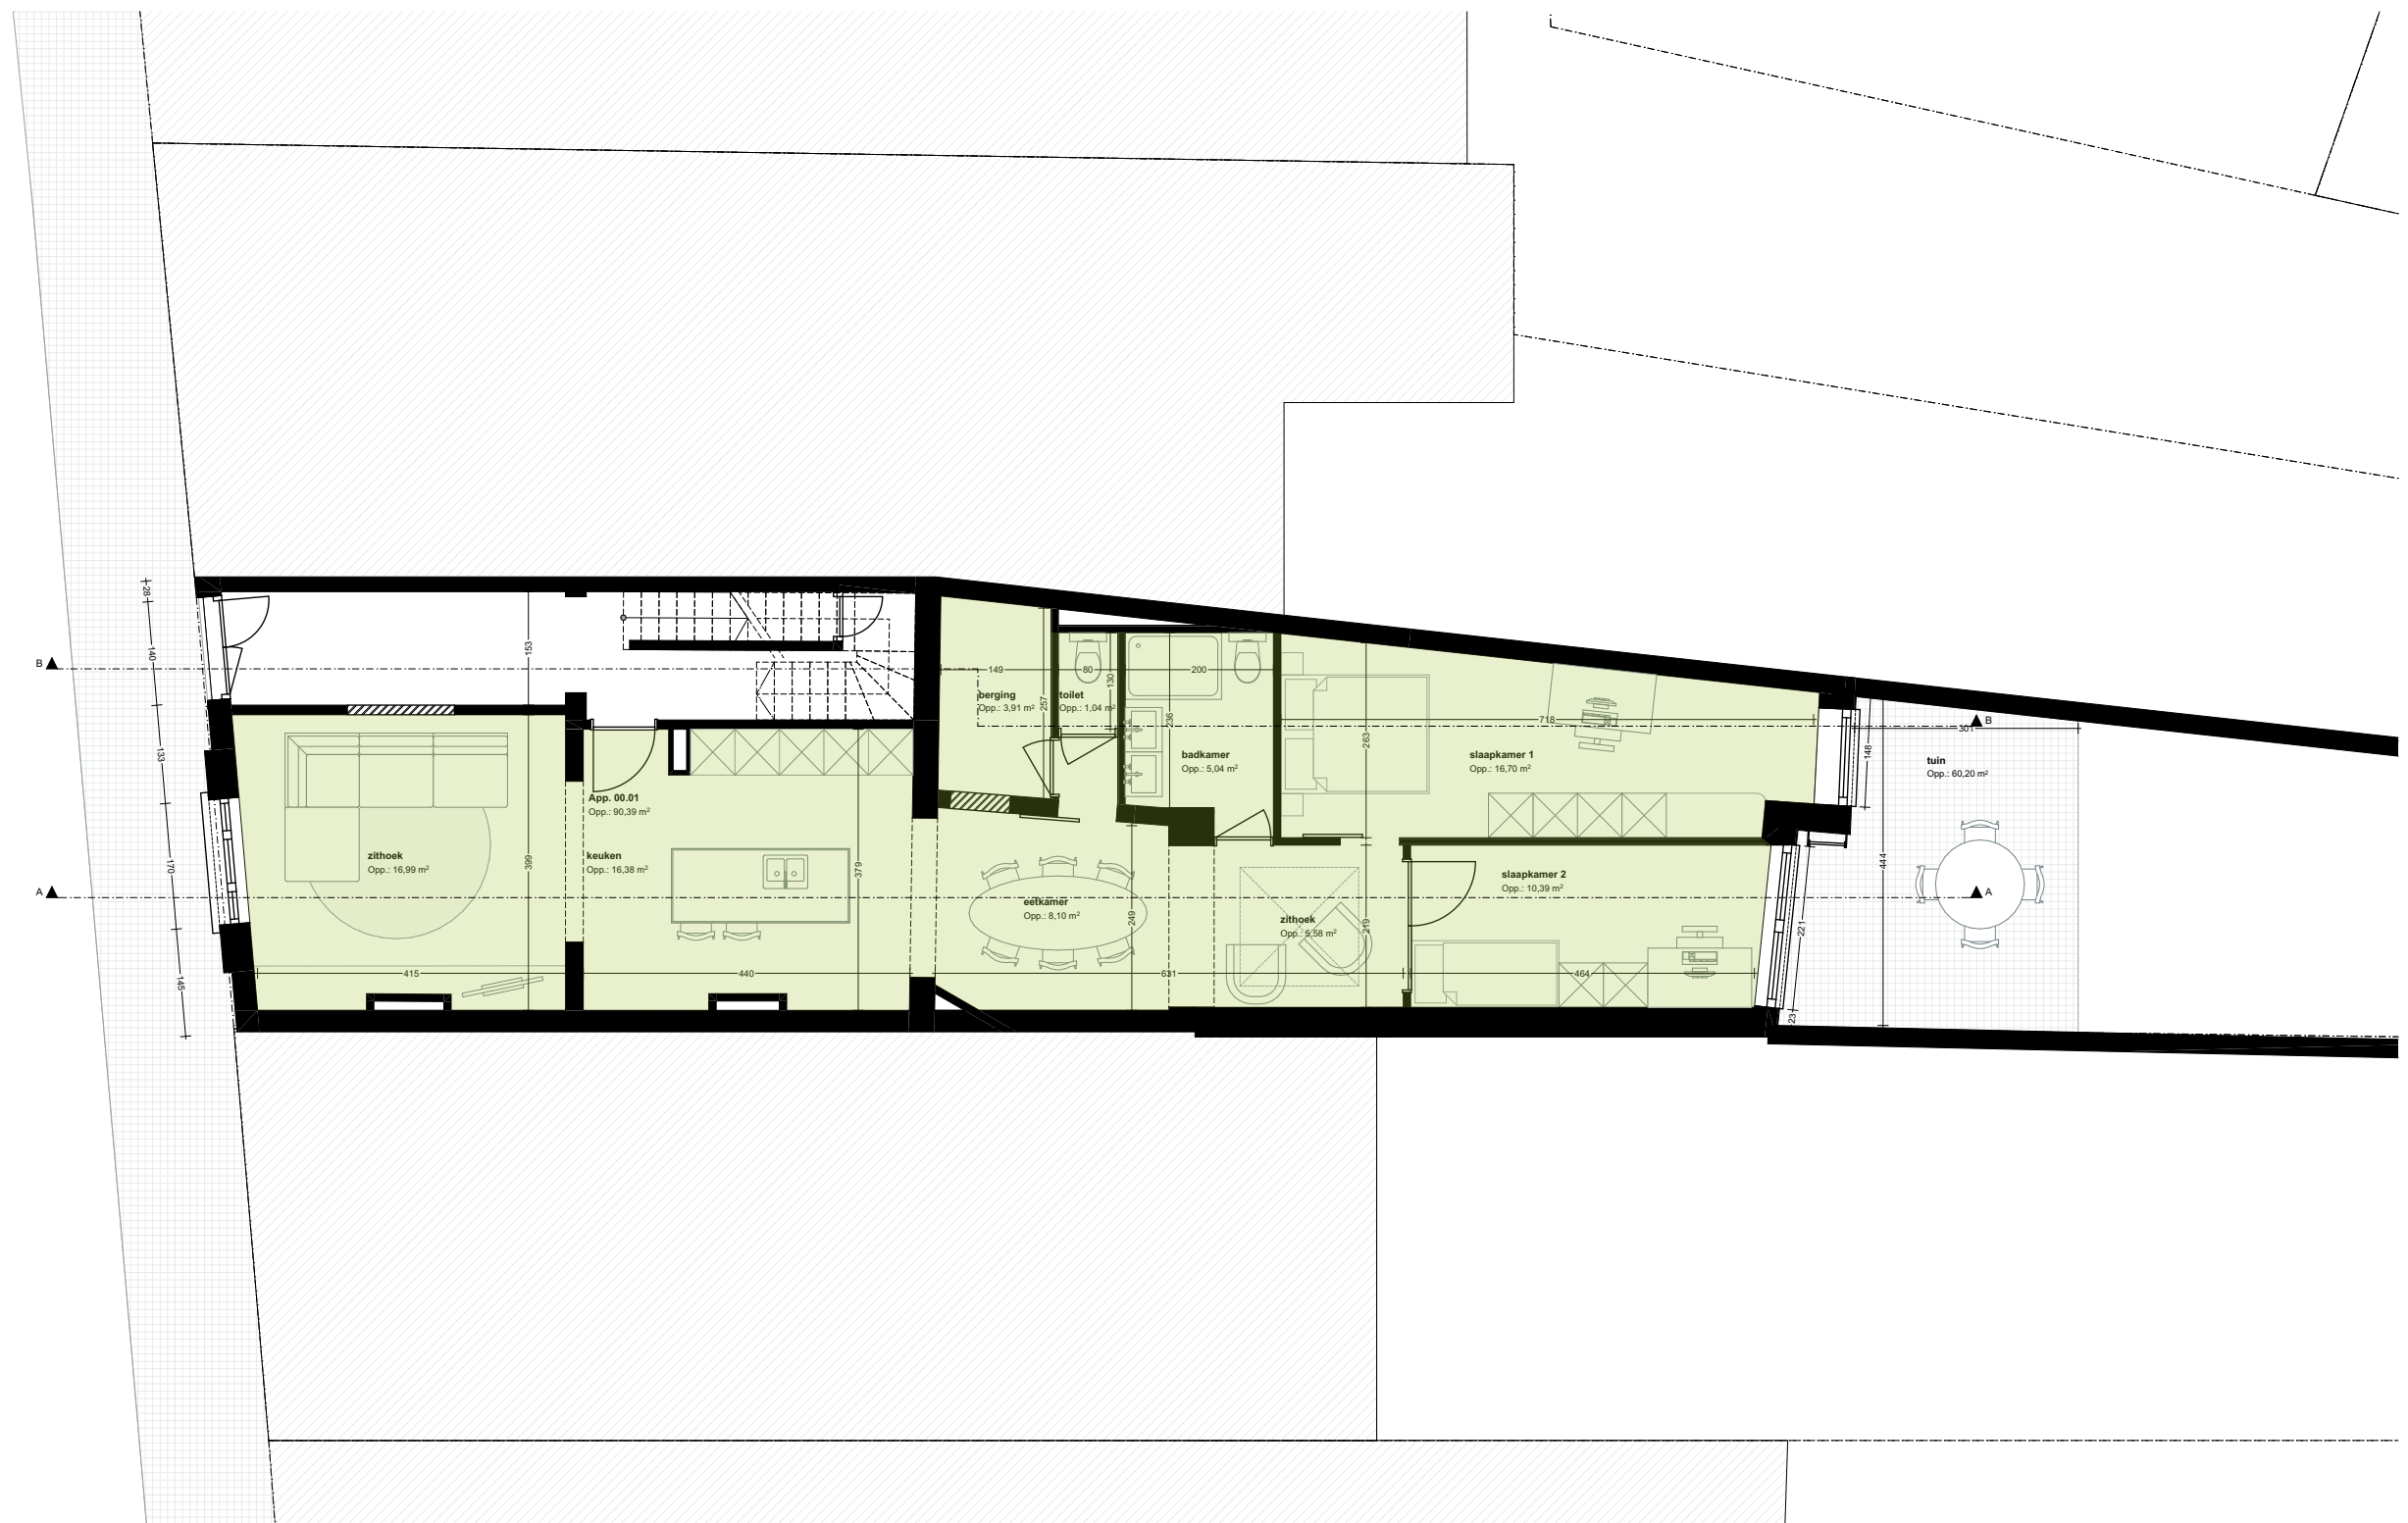


INCLUSIEF

ARCHITECTEN

Project: Frederik Lintstraat 194

1 Gelijkvloers

1:100

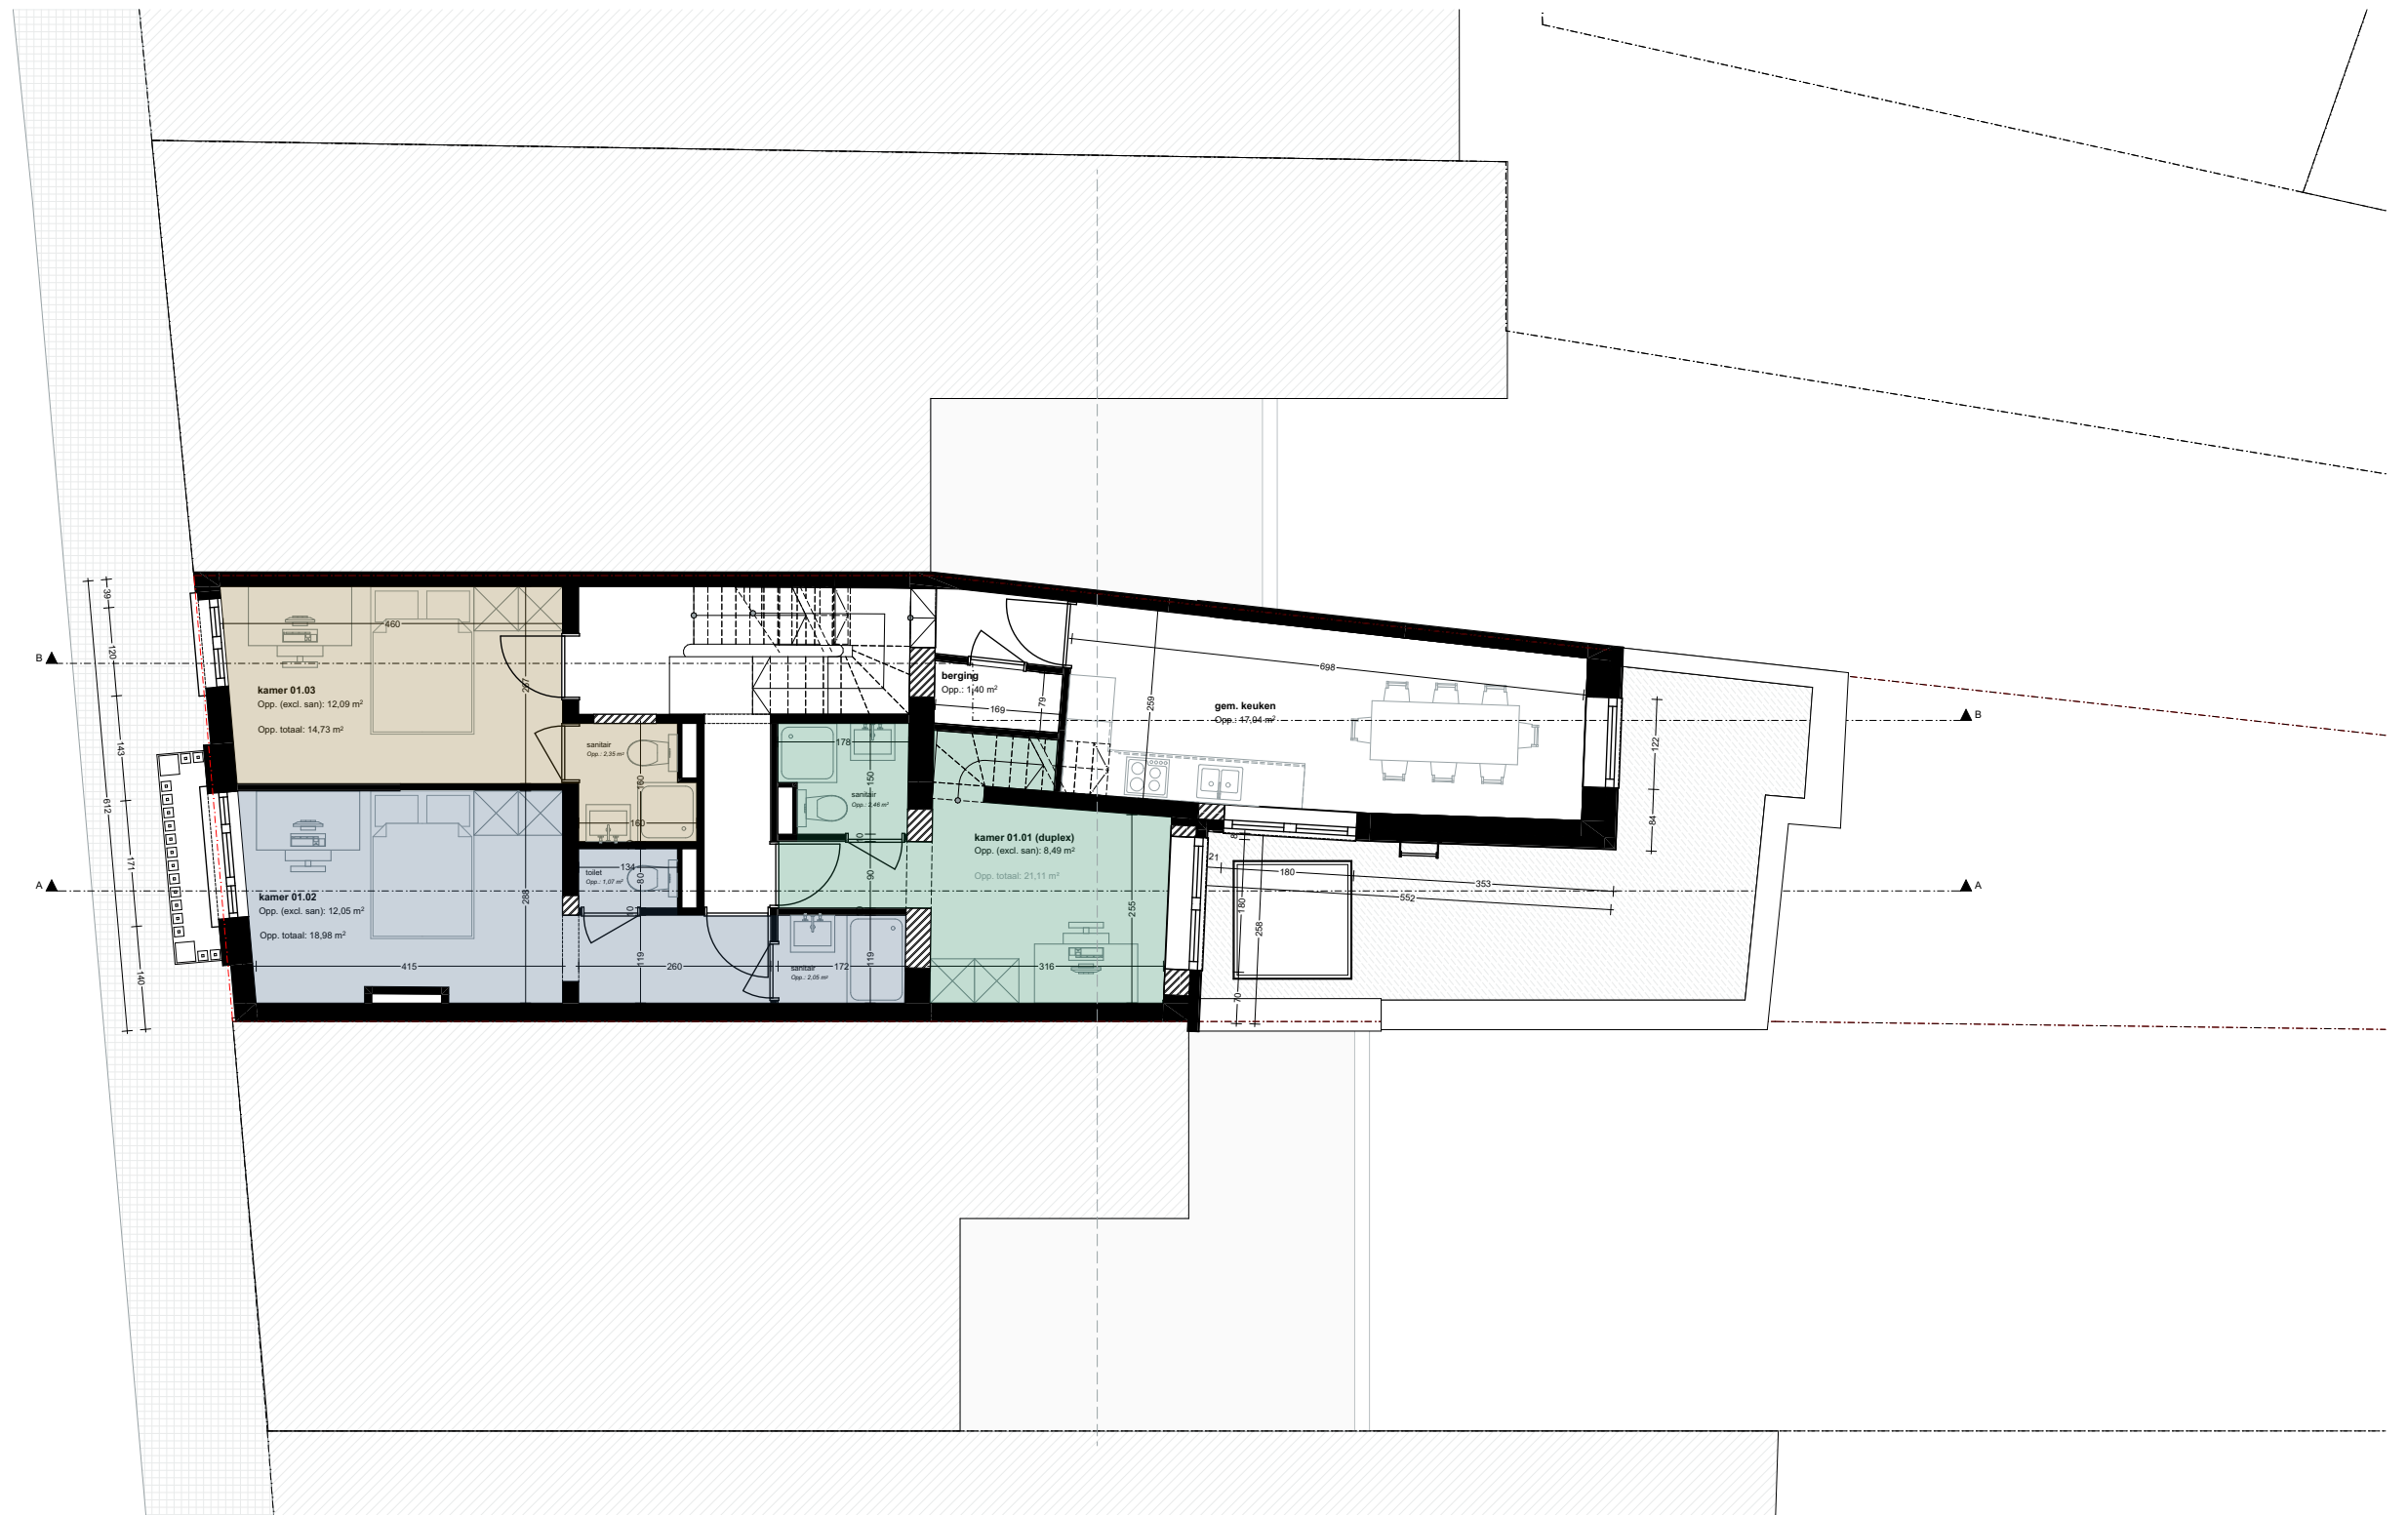


INCLUSIEF

ARCHITECTEN

Project: Frederik Lintstraat 194

2 Eerste verdieping

1:100

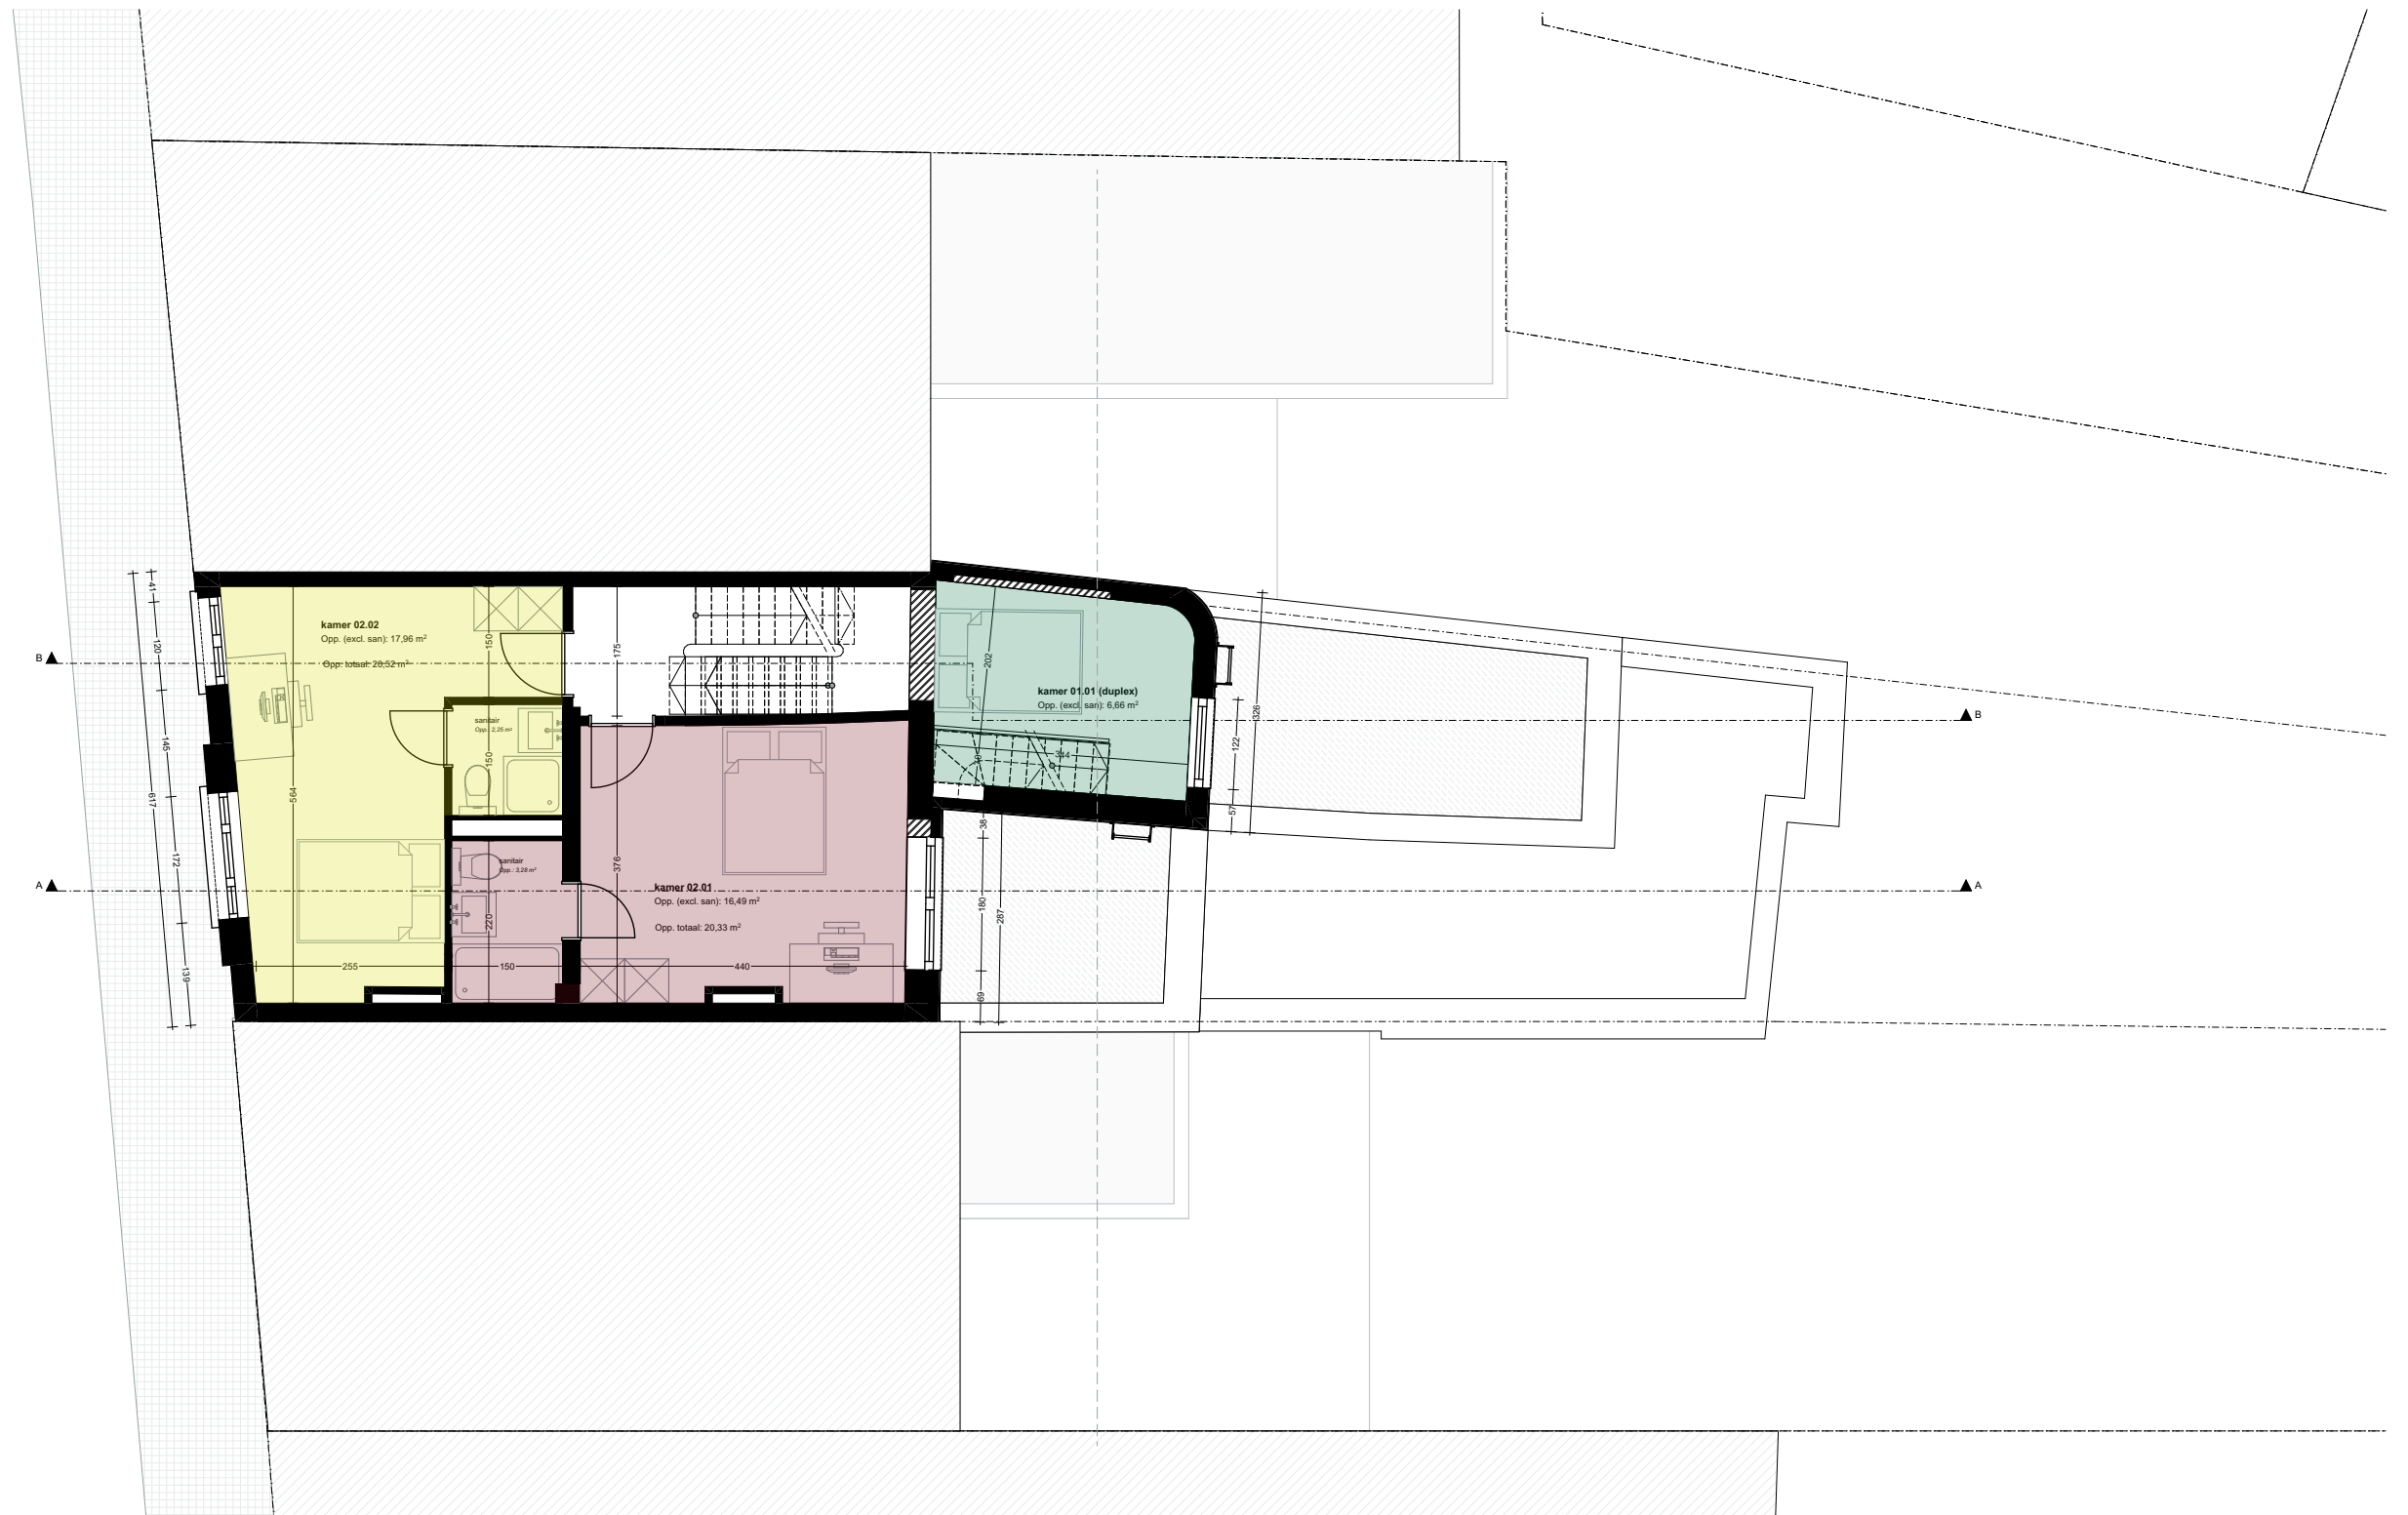


INCLUSIEF

ARCHITECTEN

Project: Frederik Lintstraat 194

3 Tweede verdieping

1:100

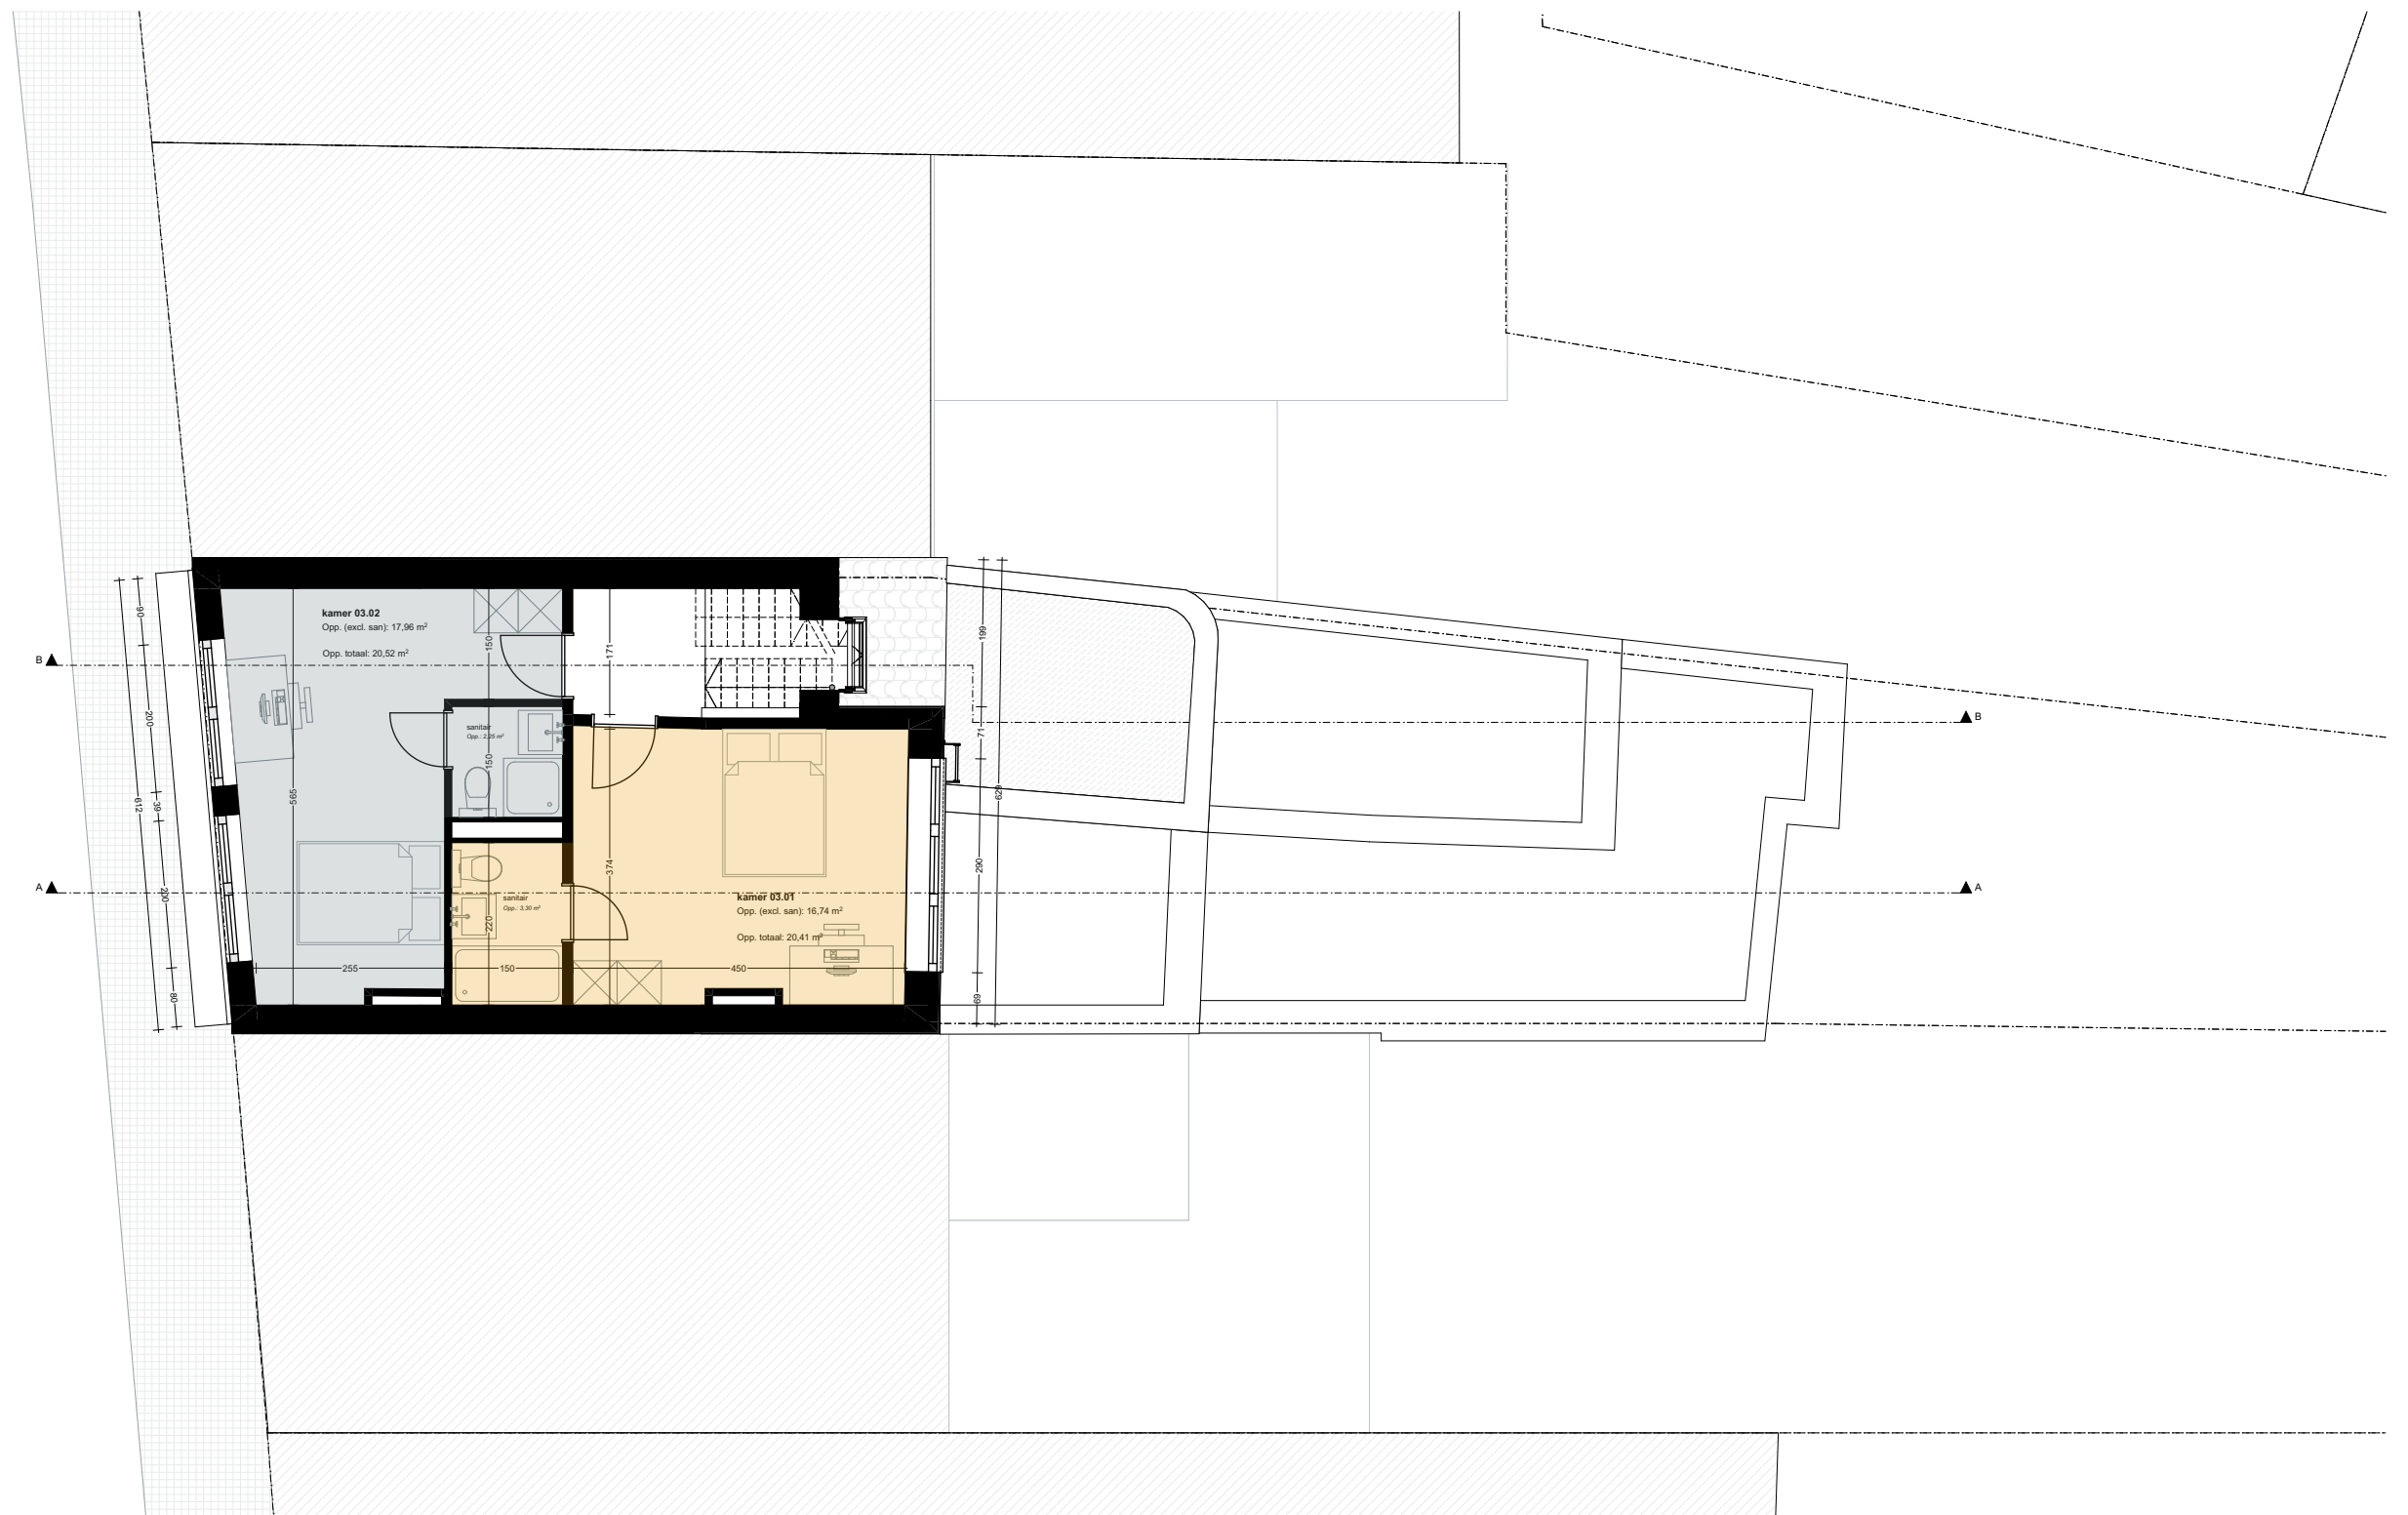


INCLUSIEF

ARCHITECTEN

Project: Frederik Lintstraat 194

4 Derde verdieping

1:100

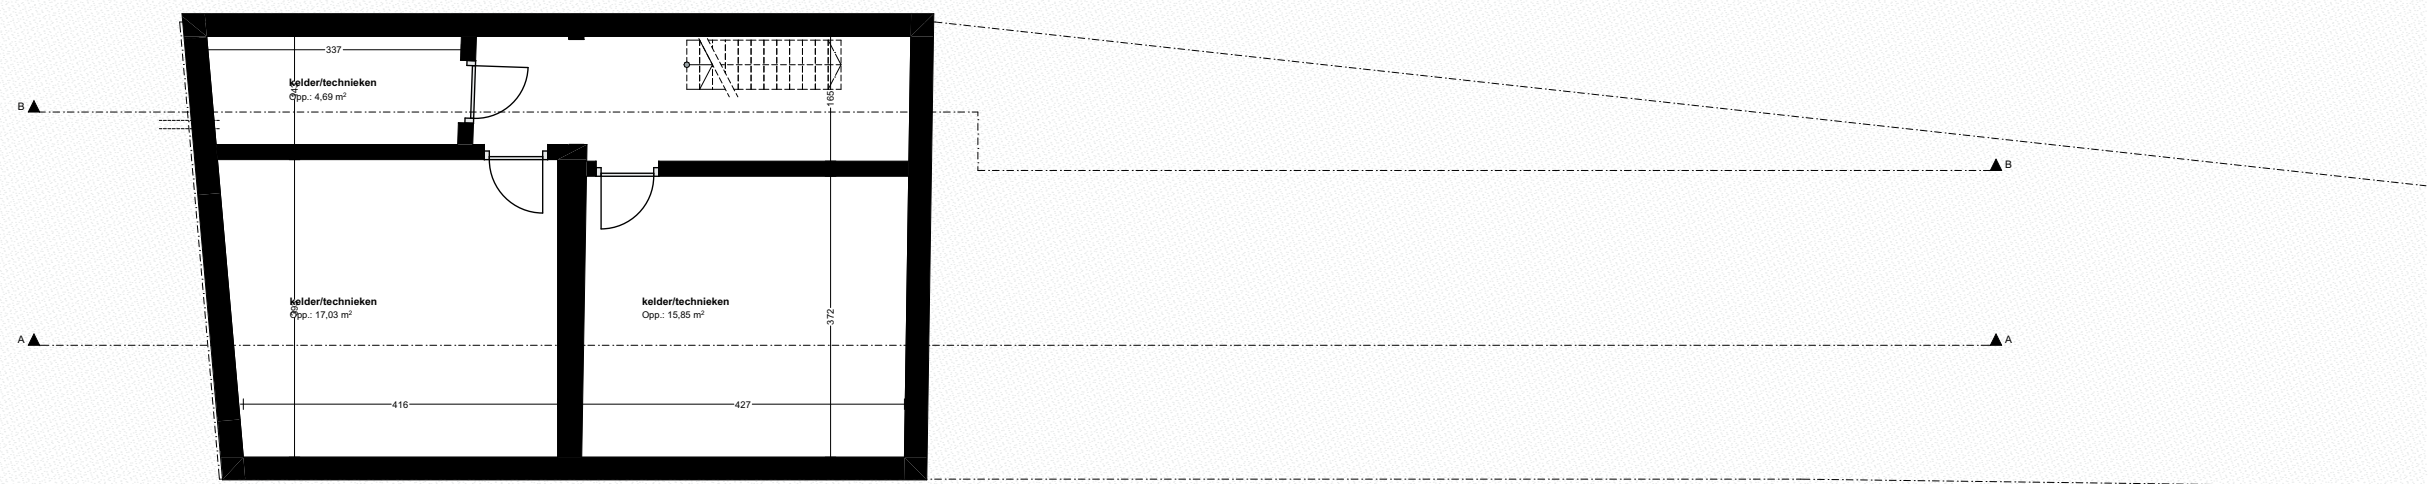

INCLUSIEF

ARCHITECTEN

Project: Frederik Lintstraat 194


5 Kelder

1:100





Voorgevel

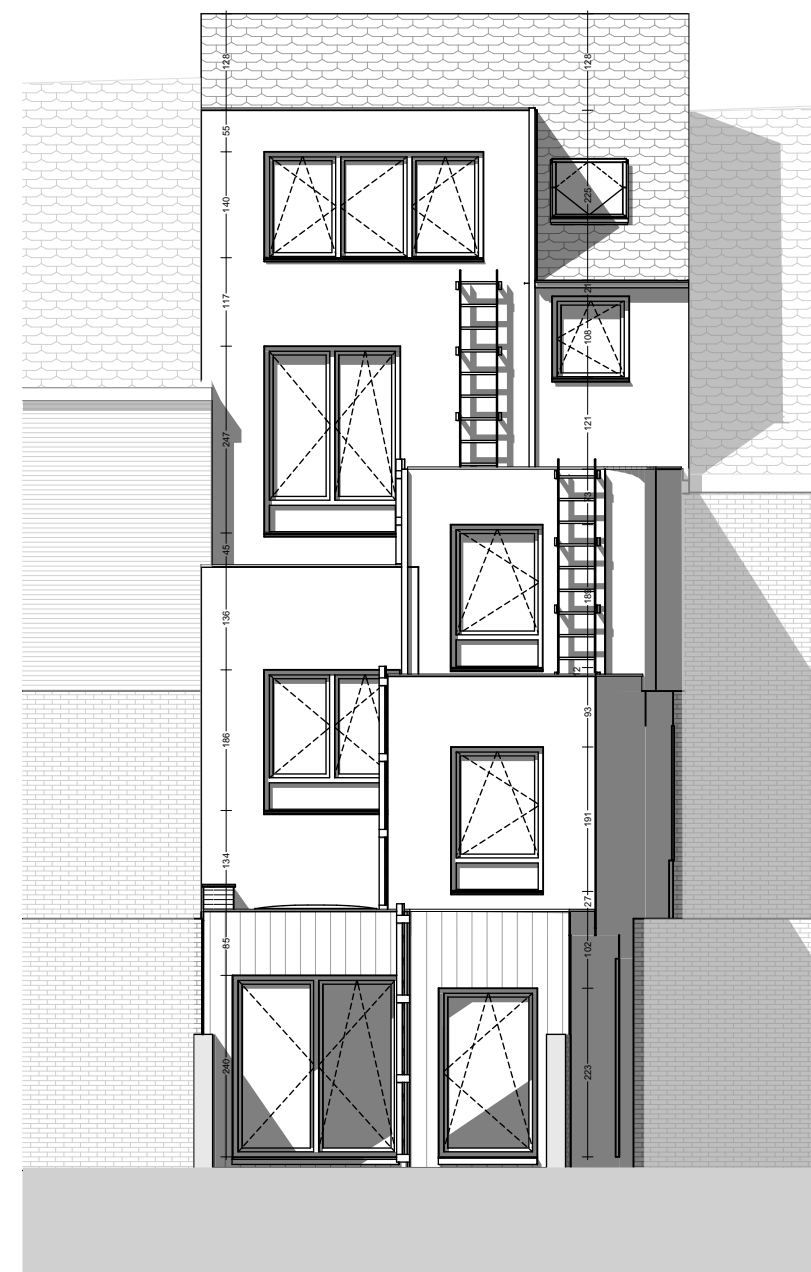

Achtergevel

INCLUSIEF

ARCHITECTEN

Project: Frederik Lintstraat 194

6 Gevels

1:100





INCLUSIEF

ARCHITECTEN

Project: Frederik Lintstraat 194

7 Doorsnede AA

1:100





INCLUSIEF

ARCHITECTEN

Project: Frederik Lintstraat 194

8 Doorsnede BB

1:100

