
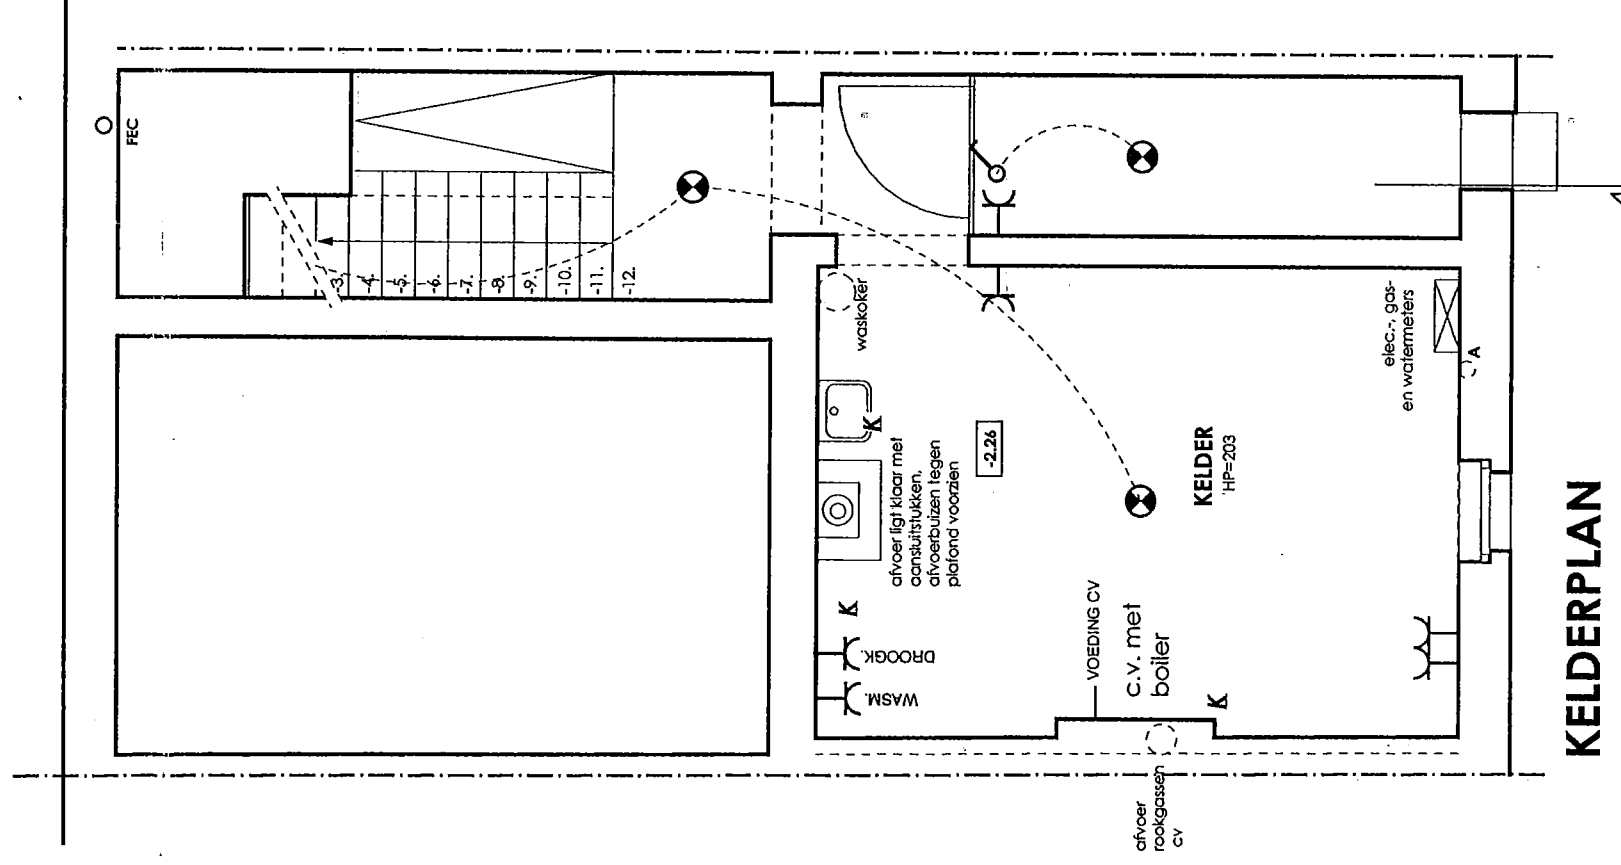


Bob Van Delm
Platte-Lostraat 457
3010 Kessel-Lo
tel.: 016 / 25.17.10
fax.: 016 / 25.37.93

Nathalie Winand
Koetsweg 259 bus 11
3010 Kessel-Lo
tel.: 0495 / 54.88.00

AFWERKINGSPLANNEN
Ligging: Wijnpersstraat 77 3000 Leuven
Kad. gegevens: 5de afd., Sectie F/3, nr. 65p
Datum: maart 2003

- blad 1/3 Kelder- & Grondplan 1/50
- blad 2/3 Verdiepings- & Zolderplan 1/50
- blad 3/3 Snede 1/50

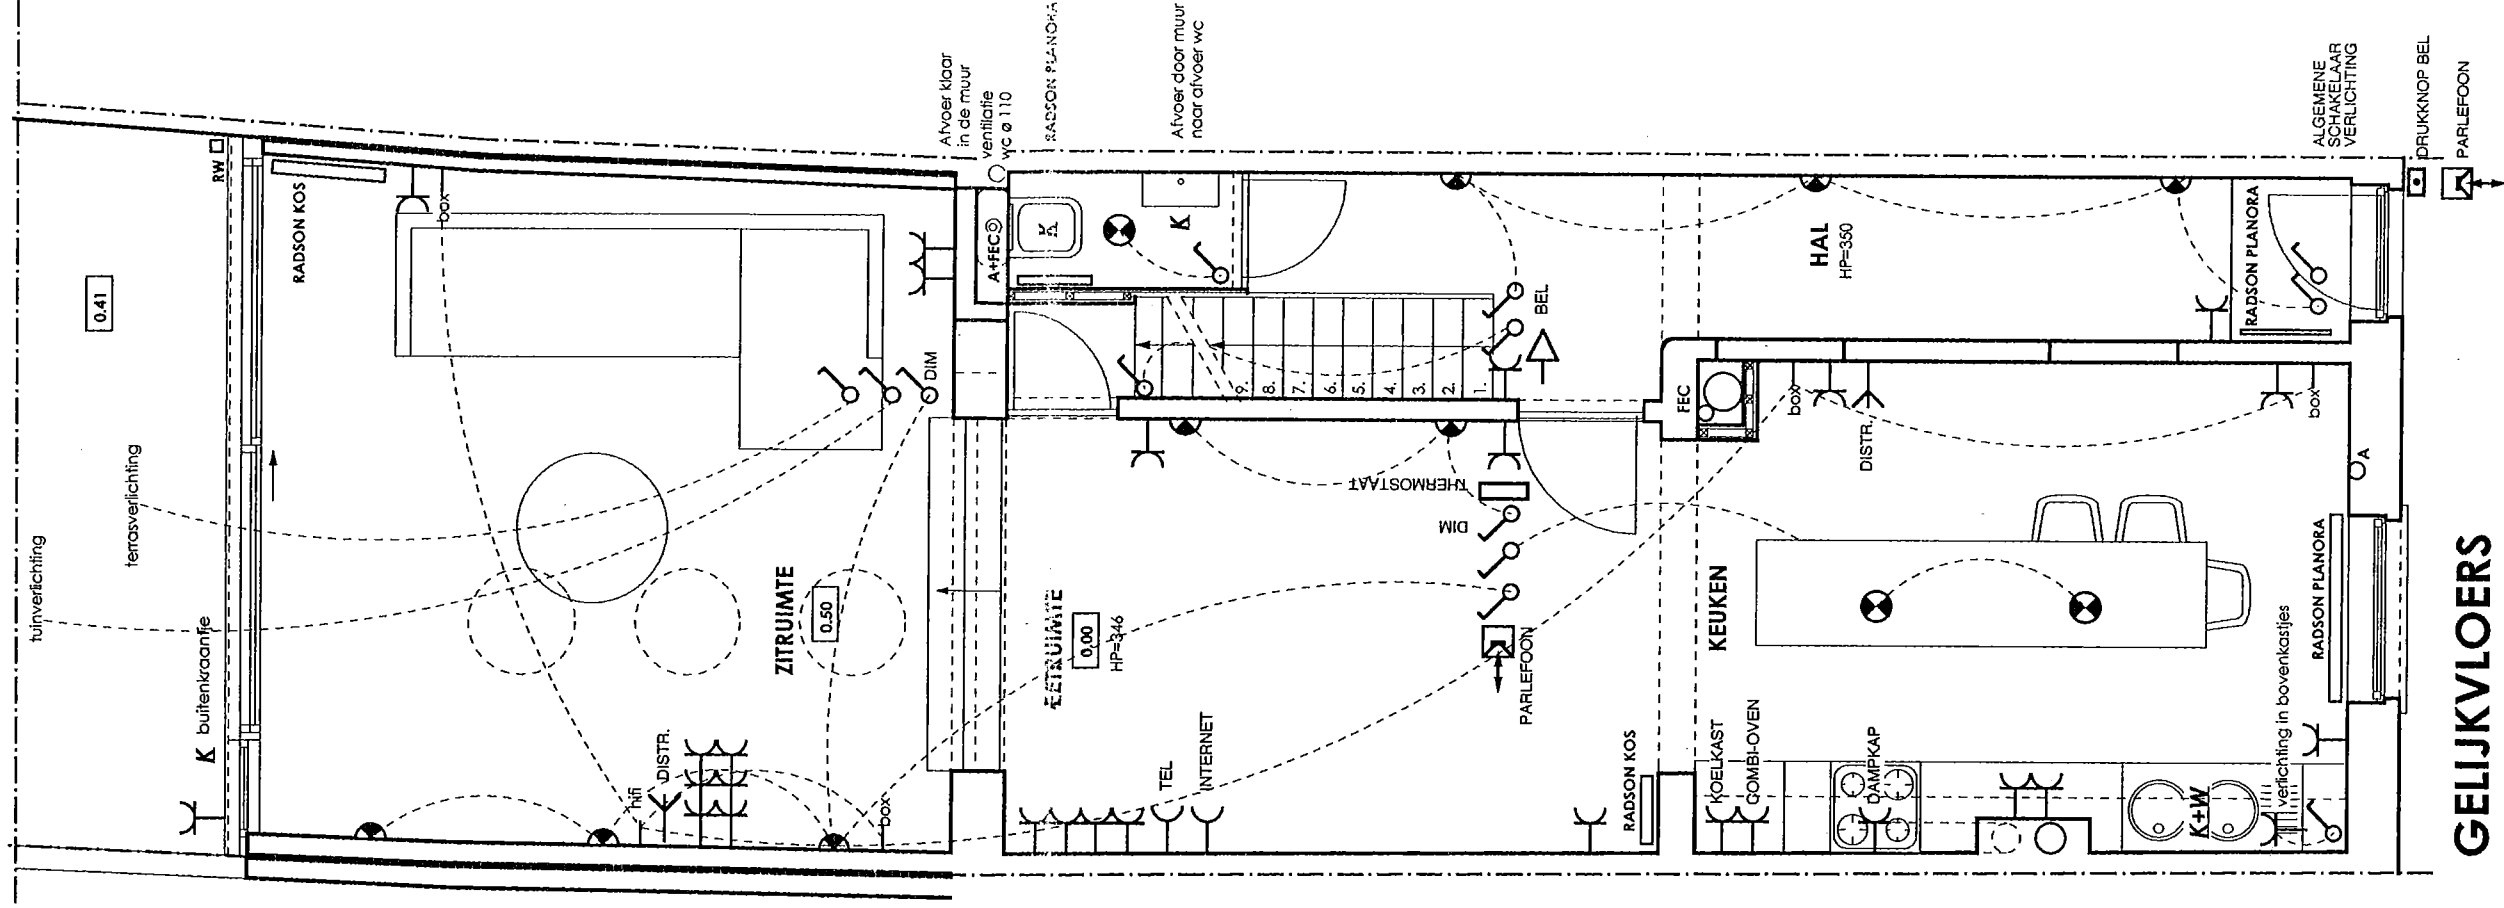

KELDERPLAN

GELIJKVLOERS

-BOUWHEER

VERBOUWING WONING

Nathalie Winand
Koetsweg 259 bus 11
3010 Kessel-Lo
tel.: 0495 / 54.88.00

Ligging: Wijnperstraat 77 3000 Leuven
 Kad. gegevens: 5de afd., Sectie F/3, nr. 65p
 Datum maart 2003

- | | | |
|---|---------------------------|------|
| ☐ blad 1/3 | Kelder- & Grondplan | 1/50 |
| ☒ blad 2/3 | Verdiepings- & Zolderplan | 1/50 |
| ☐ blad 3/3 | Snede | 1/50 |

K	aanvoer koud water
<u>K+W</u>	aanvoer koud en warm water
FEC	afvoer fecaliën
A	afvoer afvalwater

