


PLAN		Grondplan technieken	
PROJECT		Tienen t Lycée app C 1.02	
STUDIE		a20 - architecten	
SCHAAL		1/50 (in mm)	
PROJECTLEIDER		Hans Van Paesschen@matex.be GSM: 0474/99.99.69	
FORMAT		A3	
PAGINA			



ONTVANGEN OP
03 DEC. 2019

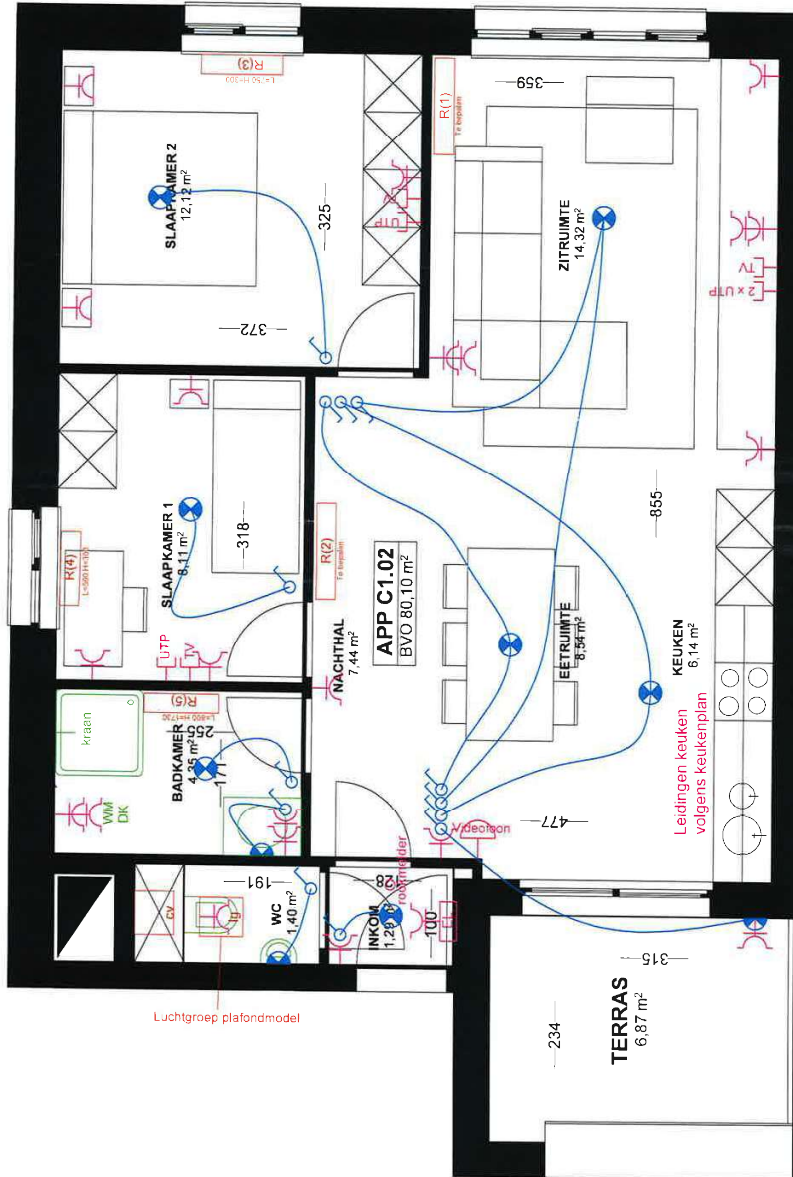

Schaal 1:50