


GEMEENTE HOLSBEEK


GRAVENSTRAAT 77

Holsbeek, 4e afdeling, sectie A, nrs. 121/P, 122/G

Lot	oppervlakte	kad. ligging
①	4a 57ca	deel vh geheel
②	4a 38ca	deel vh geheel
③	7a 85ca	deel vh geheel

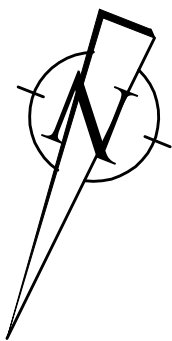

Schaal: 1/500

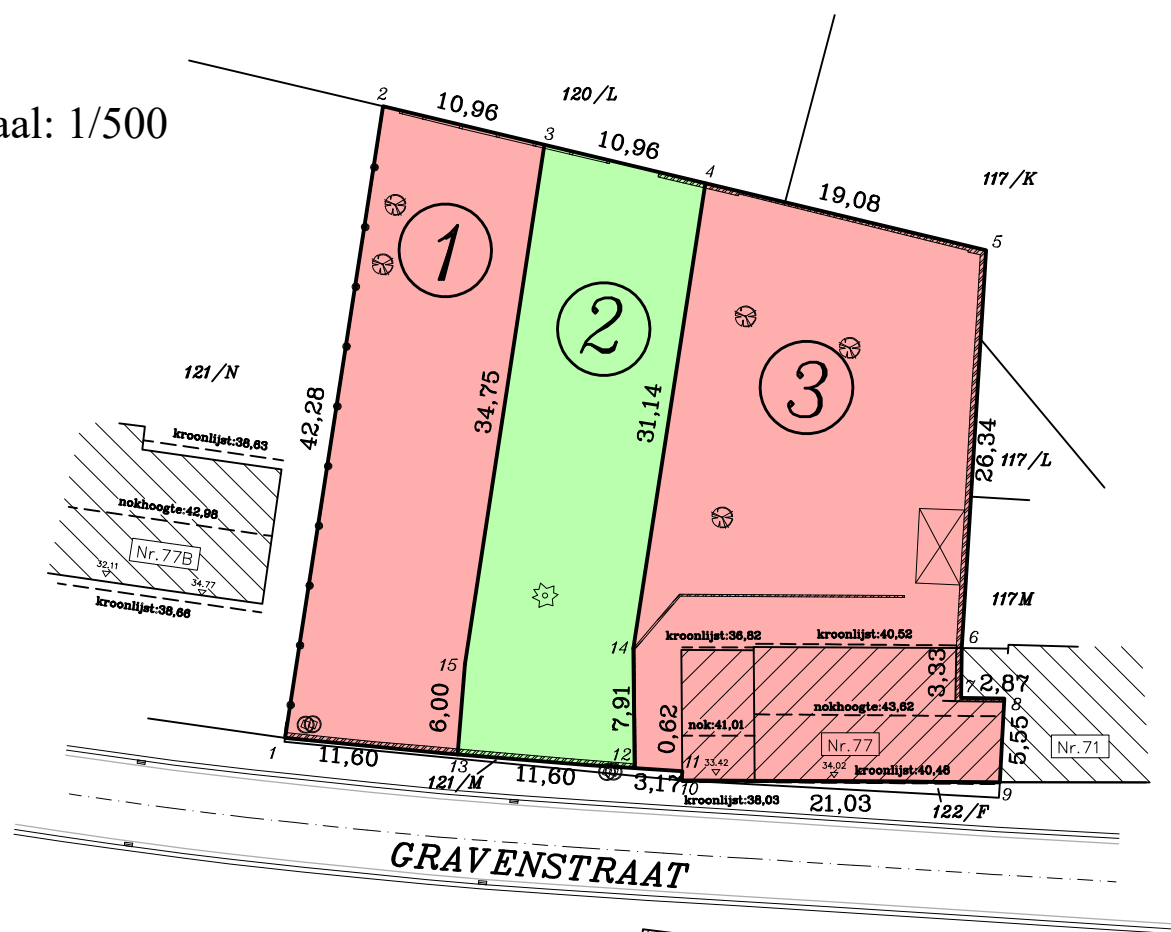

Legende

- b.p. bestaande grenspaal
- n.p. nieuwe grenspaal
- ⊙ verlichtingspaal
- perceelsgrens
- afsluiting ijzeren palen
- afsluiting houten palen
- afsluiting betonpalen
- + hoogtepunt
- ▨ bestaande bebouwing
- ▨ bouwzone
- ⊙ naaldboom
- ⊙ loofboom
- ⊙ inspectieput
- ⊙ straatkolk
- ⊙ elektriciteitskast
- ⊙ straatkap gas
- ⊙ straatkap waterleiding
- ⊙ tele- distributiekast
- ⊙ bushalte
- ⊙ verkeersbord
- ⊙ foto

Coördinatentabel (L72)

Nr	X	Y
1	181831.40	180346.47
2	181840.66	180305.21
3	181829.81	180303.68
4	181818.96	180302.15
5	181800.07	180299.48
6	181791.95	180324.53
7	181790.78	180327.65
8	181788.09	180326.63
9	181786.35	180331.90
10	181805.96	180339.49
11	181806.15	180338.90
12	181809.17	180339.87
13	181820.38	180343.31
14	181812.15	180332.53
15	181822.13	180337.57

Beschrijving grenzen en reden van afbakening voor ieder segment:

- *1 t.e.m. 9: grenslijn op basis van plan landmeter Van Meerbeek, dd. 03-02-2001
- *1-2: grenslijn langs bestaande draad, hierdoor gematerialiseerd
- *2-3-4: grenslijn langs betonpalen afsluiting, hierdoor gematerialiseerd
- *4 t.e.m. 9: grenslijn langs bestaande gevel/tuinmuur, hierdoor gematerialiseerd
- *9 t.e.m. 13-1: grenslijn volgens rooilijn en onteigeningsplan Aquafin dd. 19-05-2022, langs bestaande gevel en muurtje, hierdoor gematerialiseerd
- *12-14-4, 13-15-3: nieuwe grenslijn, niet gematerialiseerd

De grenspunten zijn niet gematerialiseerd

Goedgekeurde verkavelingsvergunning dd. 29-01-2026 met ref. nr. omgevingsloket: OMV_2025117645

Referentienummer database afbakeningsplannen dienst Opmetingen en Waarderingen: 24103/10130

Opgemeten en opgemaakt door de ondergetekende Guillaume LANIN
gezworen landmeter-expert (LAN 221923), meetkundig schatter
onroerende goederen met kantoren te 3040 Neerijse, Donkerstraat 27

22 maart 2026

M.25/Vandk