




Originele toestand

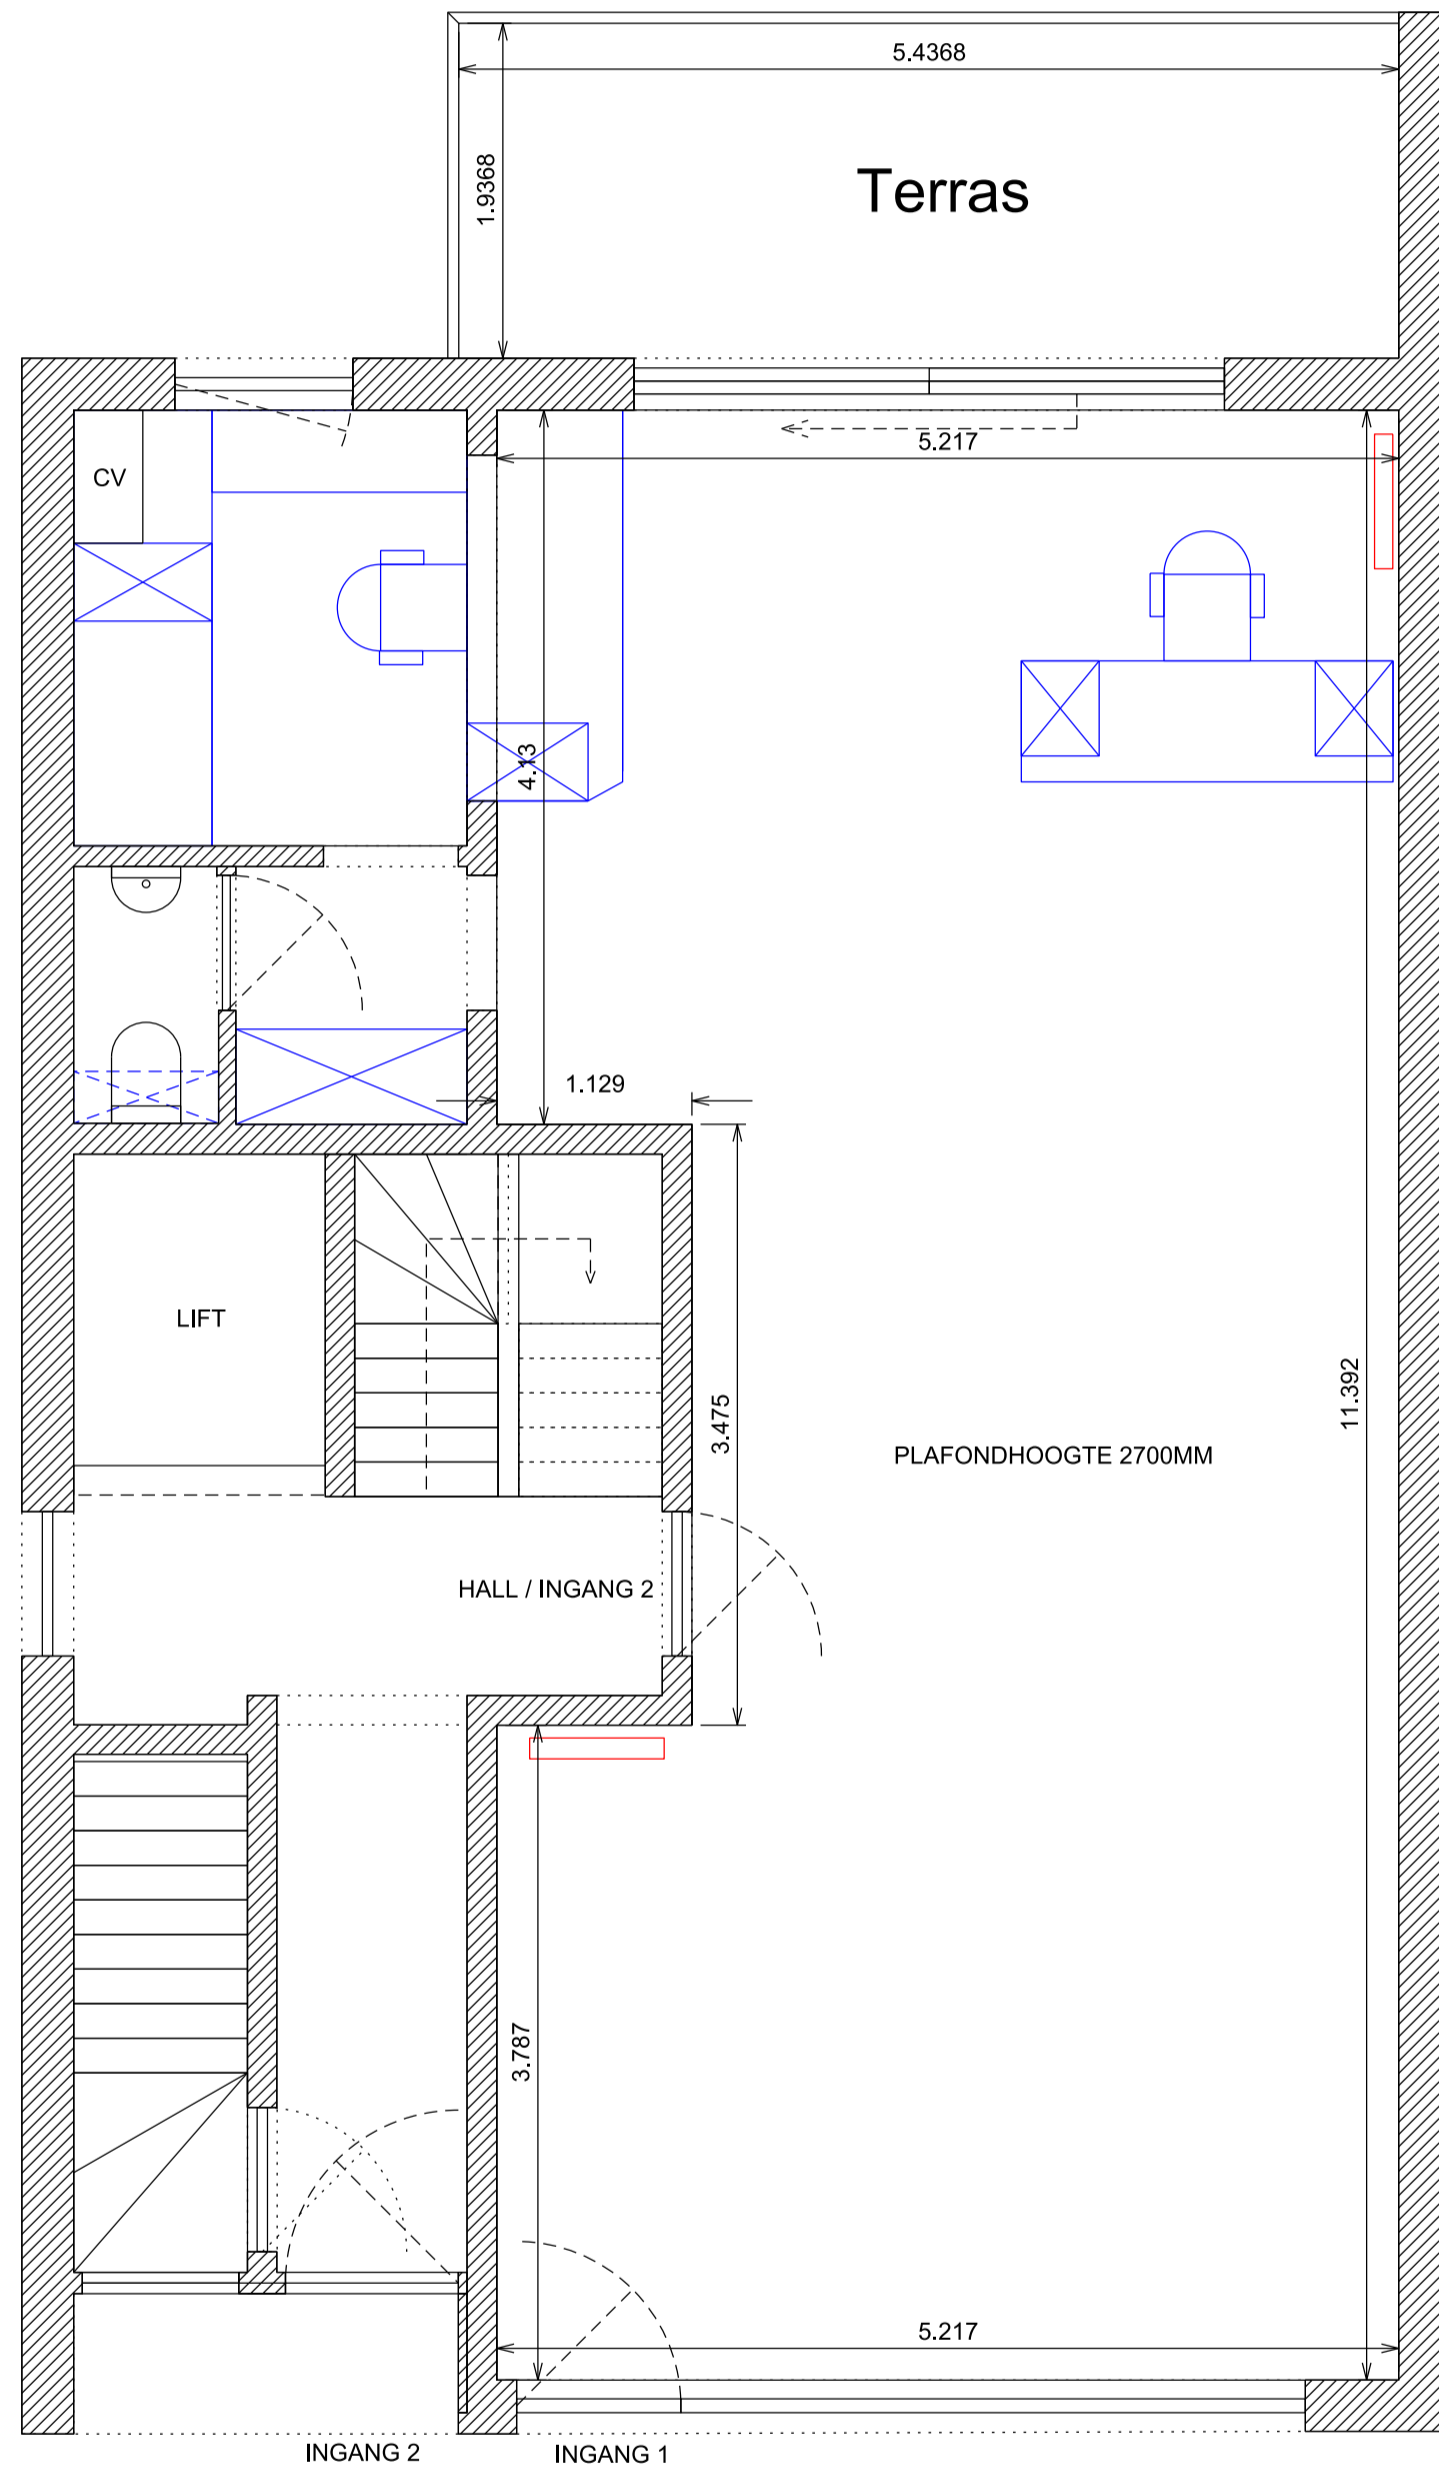

Huidige toestand

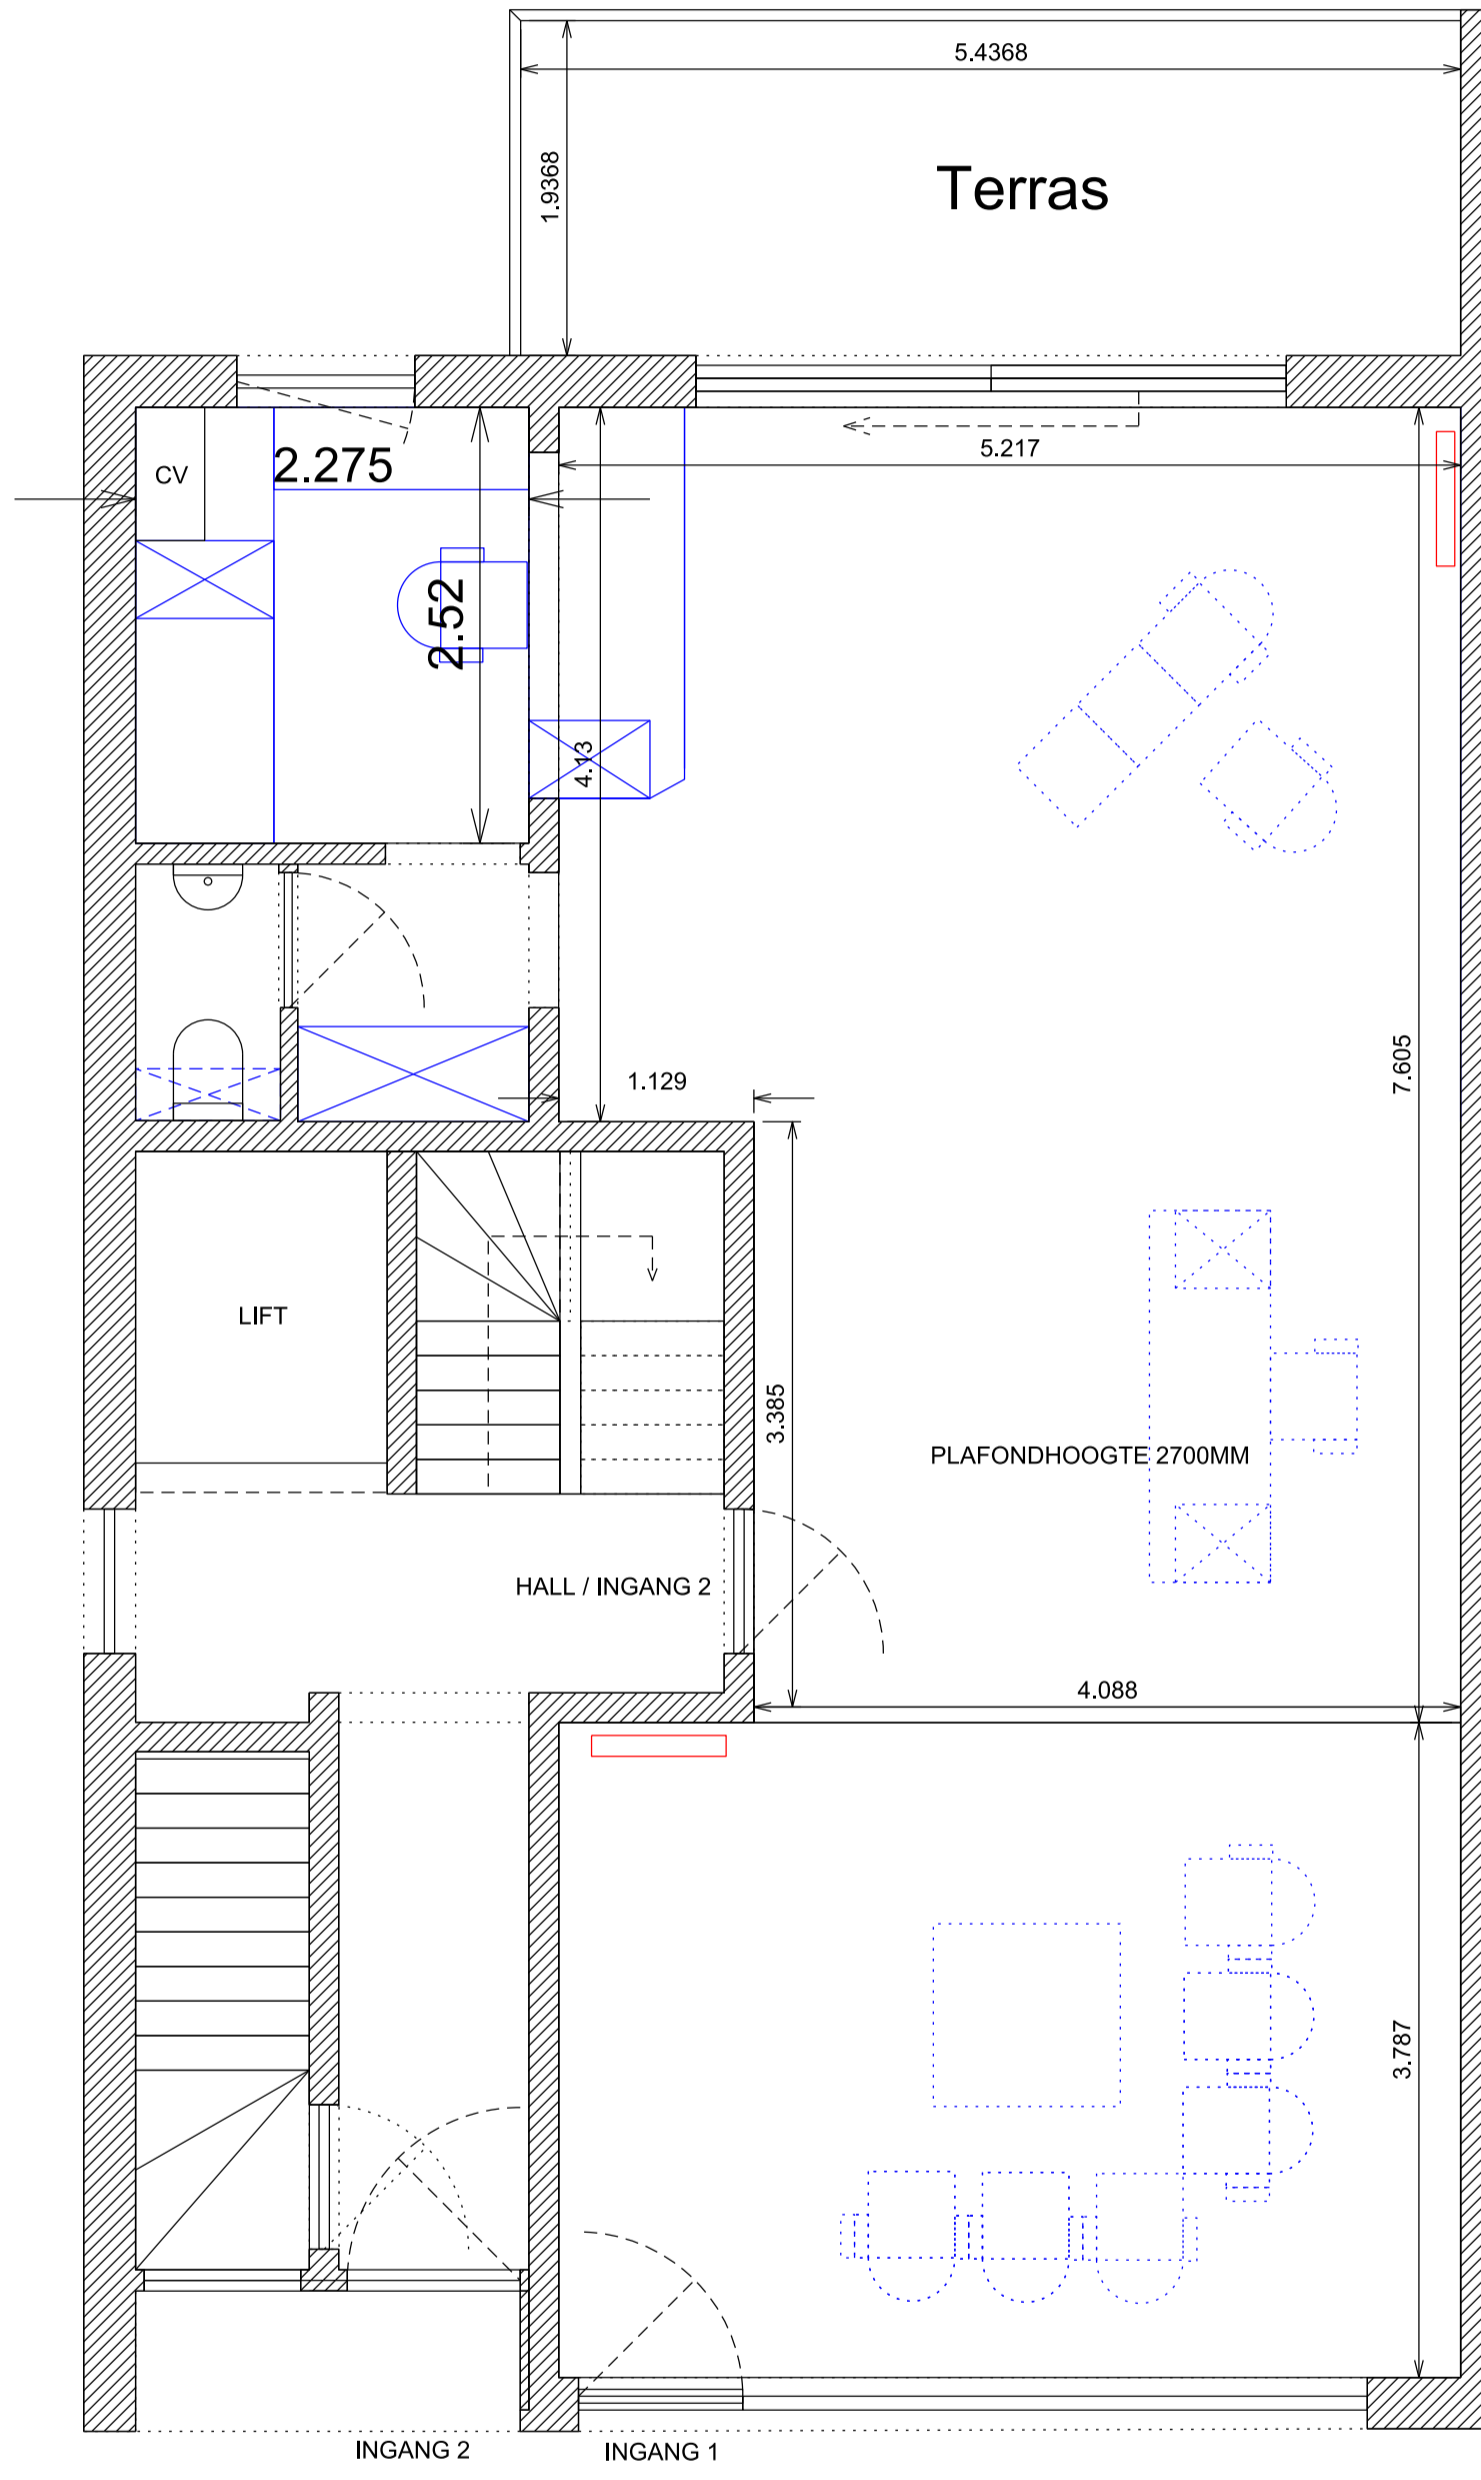

BV met 1 tussenwand

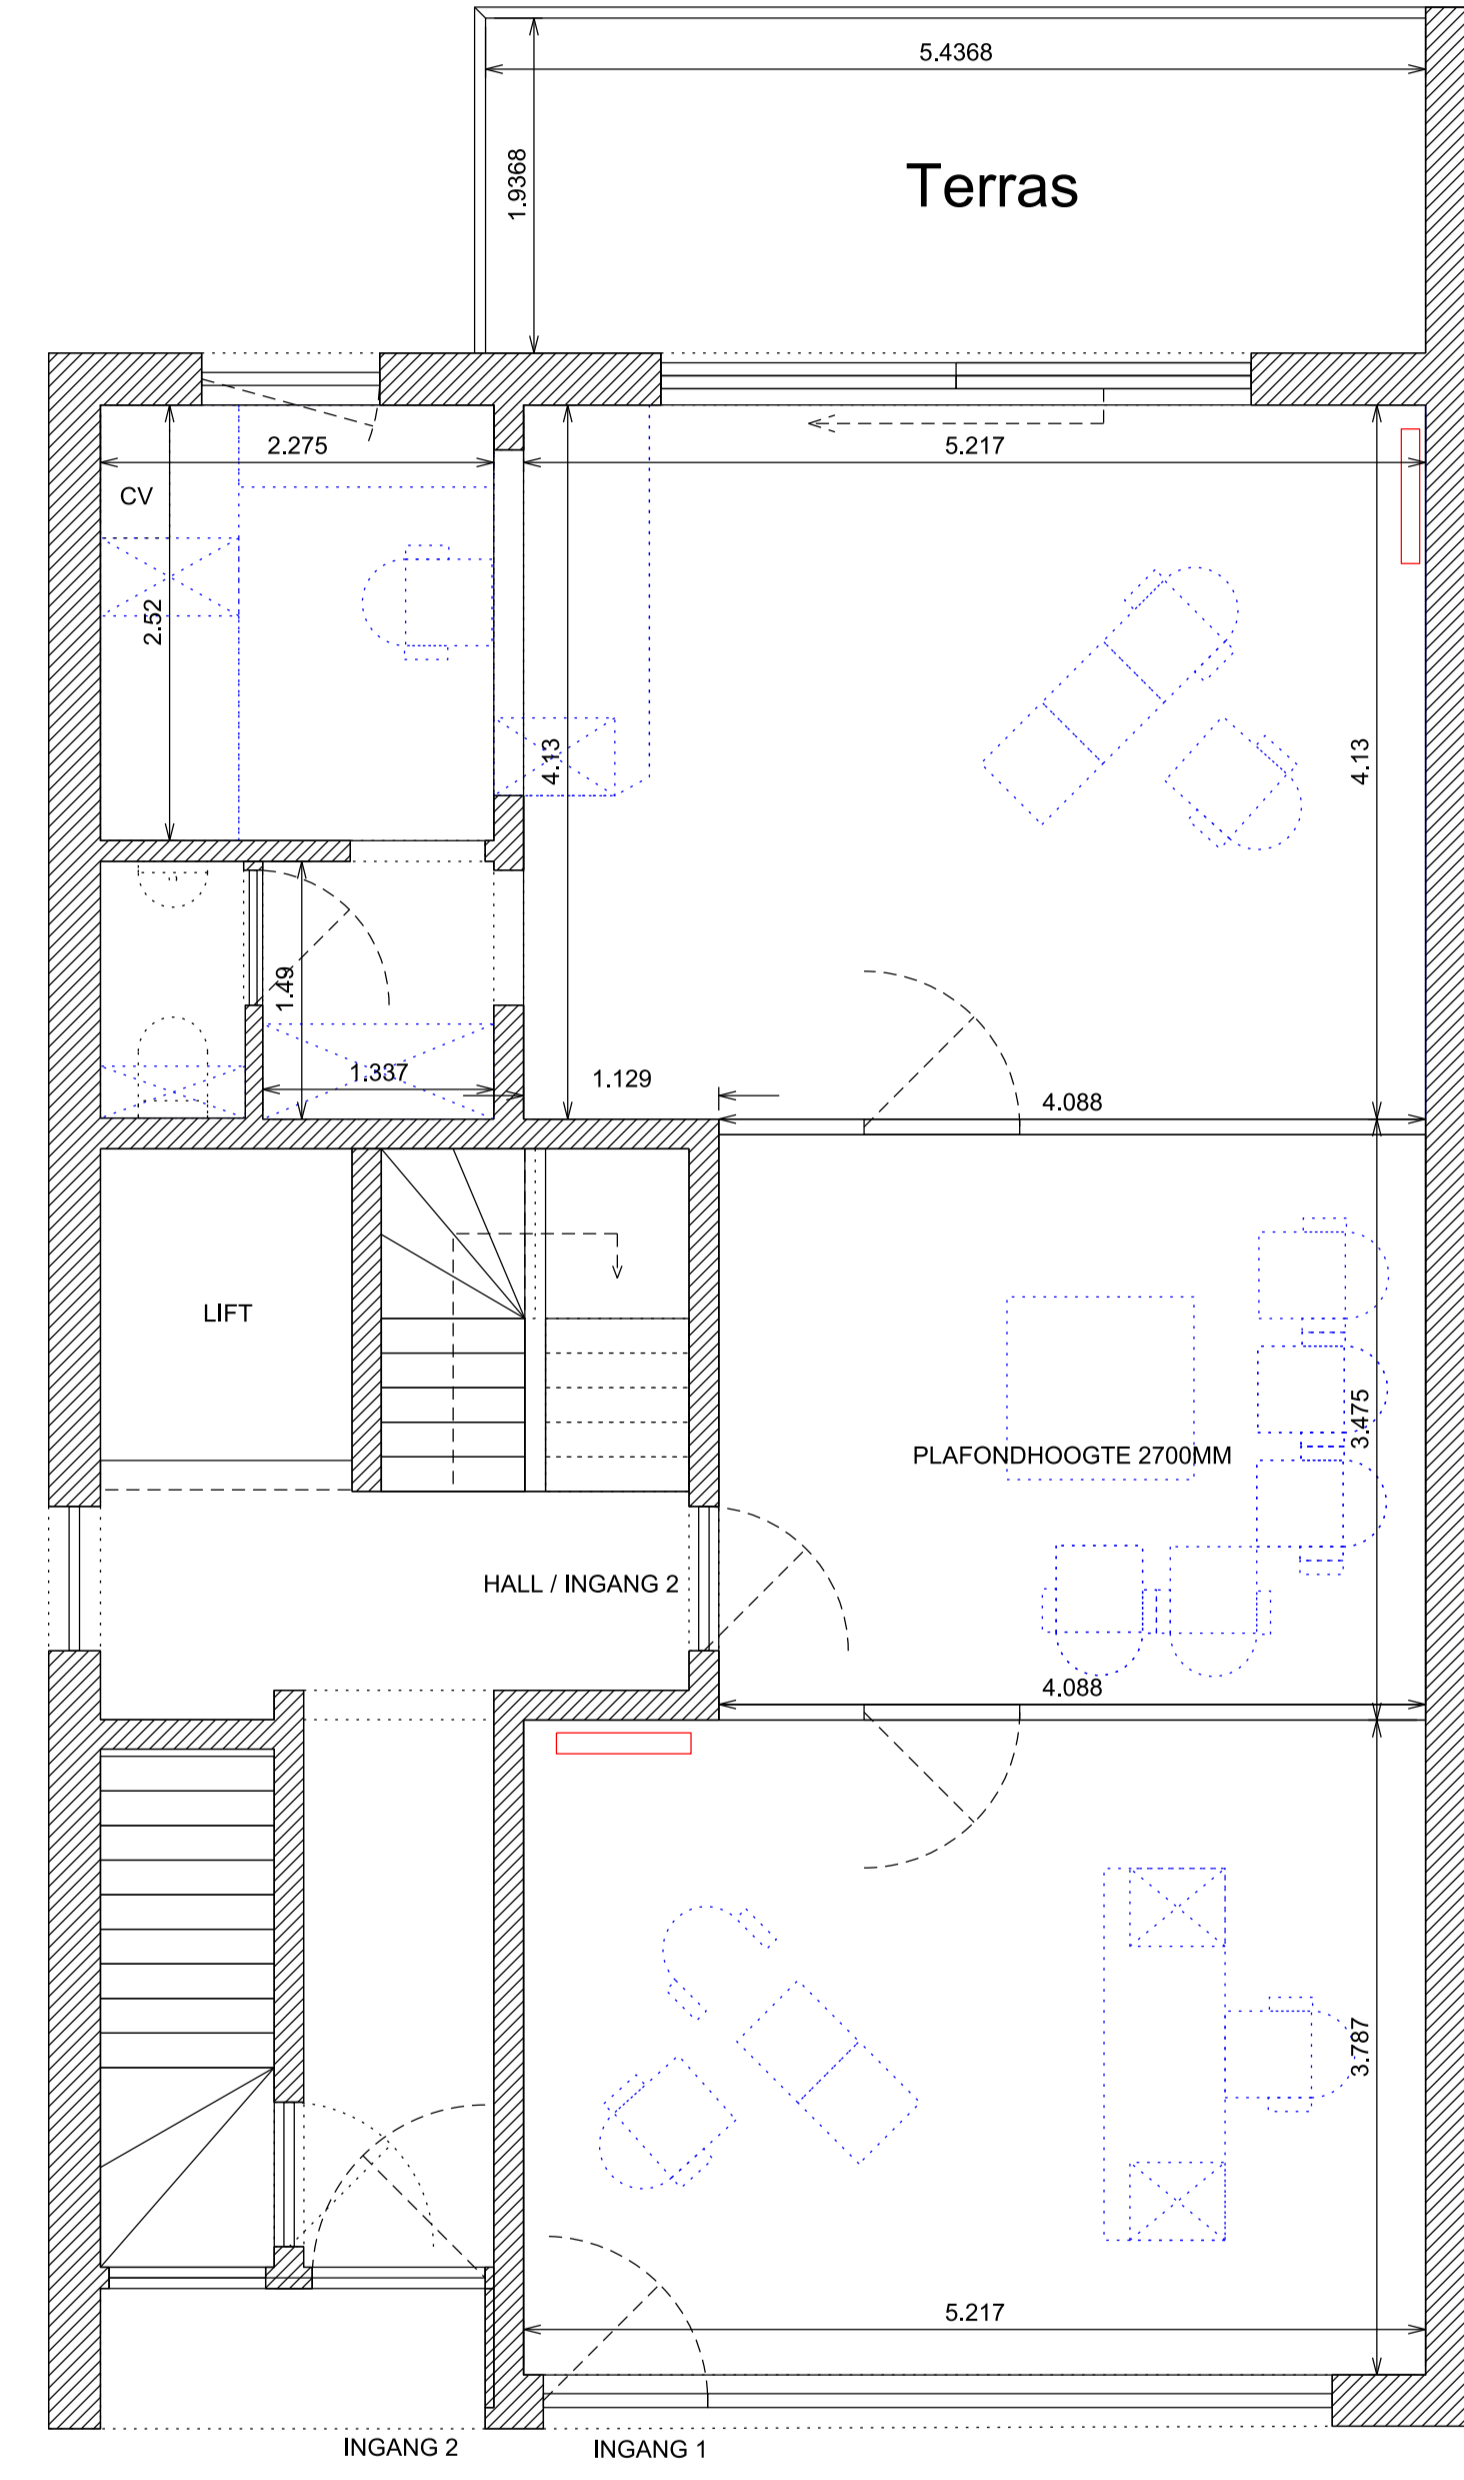

BV met 2 tussenwanden (GLAS) en 2 grote praktijkruimtes