



Layoutnaam: 00 Gelijkvloers

Schaal: 1:100


Project: Dekenstraat

Beschrijving: Renovatie meergezinswoning

INCLUSIEF

ARCHITECTEN



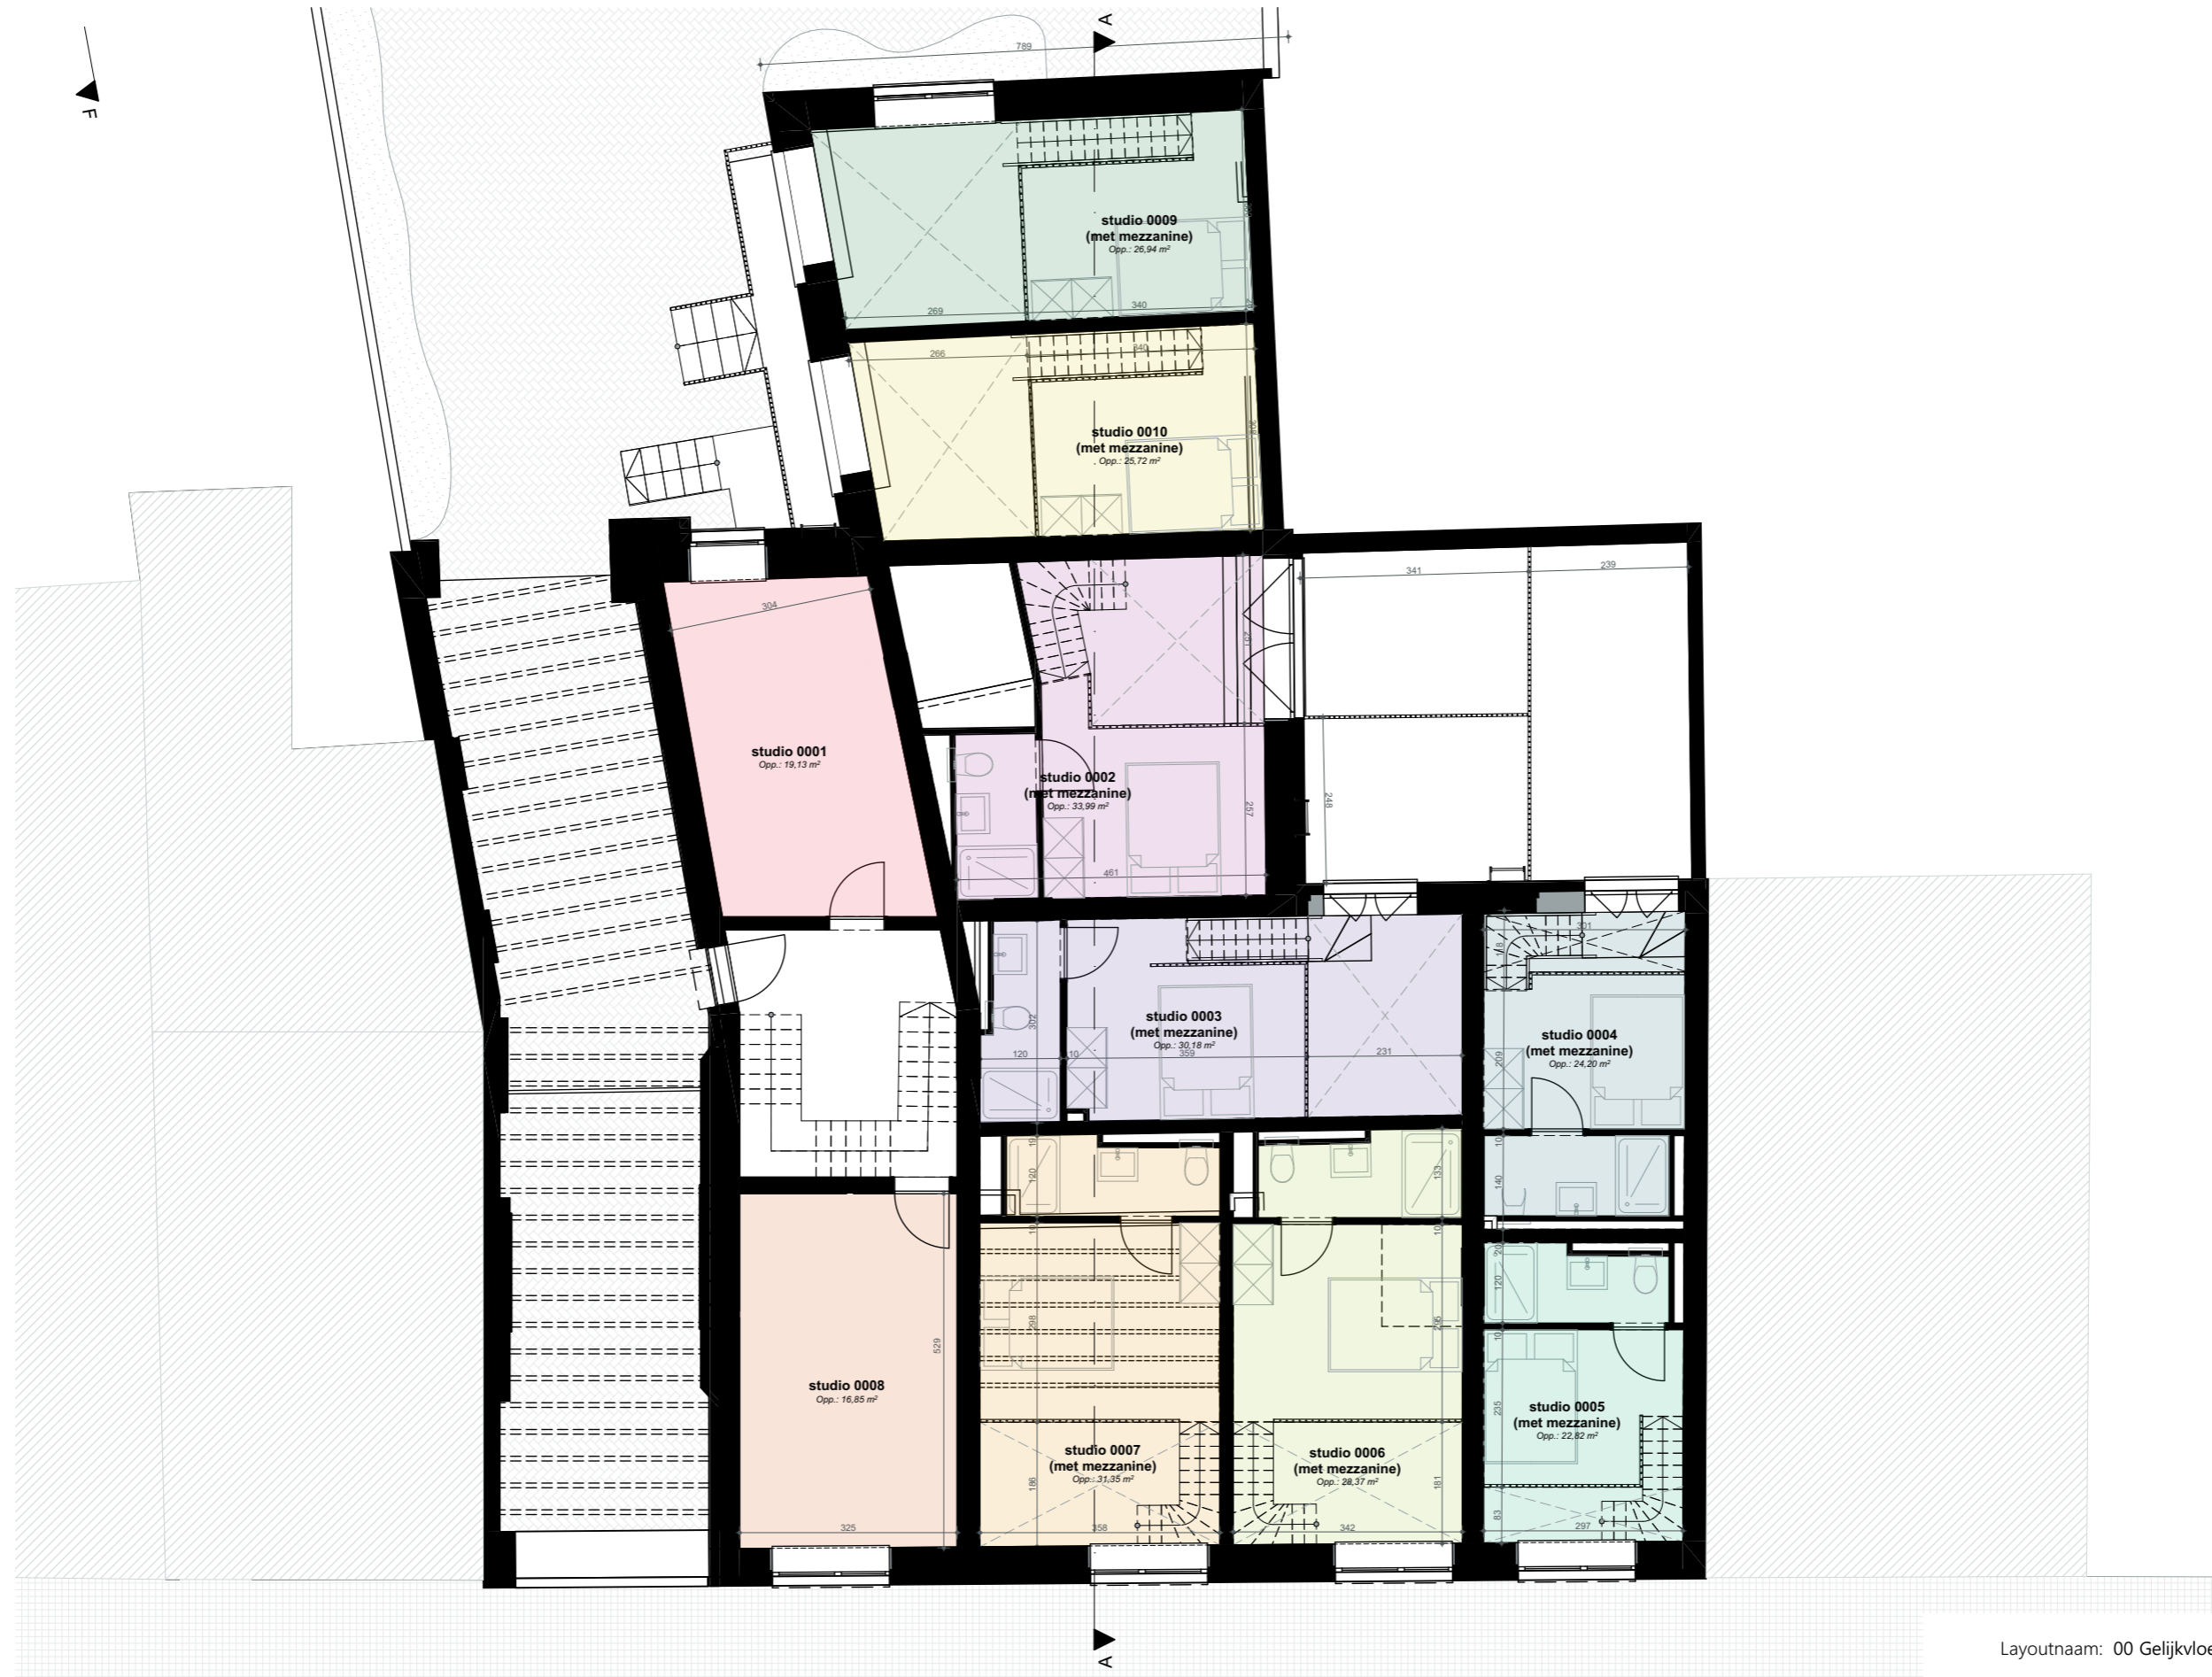

Layoutnaam: 00 Gelijkvloers_mezzanine

Schaal: 1:100

Project: Dekenstraat

Beschrijving: Renovatie meergezinswoning





Layoutnaam: 01 Verdieping_+1

Schaal: 1:100

Project: Dekenstraat

Beschrijving: Renovatie meergezinswoning





Layoutnaam: 02 Verdieping_+2

Schaal: 1:100

Project: Dekenstraat

Beschrijving: Renovatie meergezinswoning





G1A

Voorgevel A

1:100



G3A

Achtergevel A

1:100



