

# Schaal : 1/500

Vorsenzang

esteenweg

Strook met ondergrondse inneming door Aquafin

Zone "non aedificandi"

Zone "non aedificandi"

Heidelaakbeek (ingebuiscd)

1  
8a25ca

2  
8a85ca

3  
2a80ca

nr. 513


18.90 29.67 19.00 15.83 15.83 15.83  
 NP op 1m NP op 1m NP op 1.02m  
 huidige rooilijn nieuwe rooilijn (KB 9.11.1982)

str. = 650m

Bushalte

riolering Aquafin

⊕ BP = bestaande grenspaal  
 ⊕ NP = nieuwe grenspaal

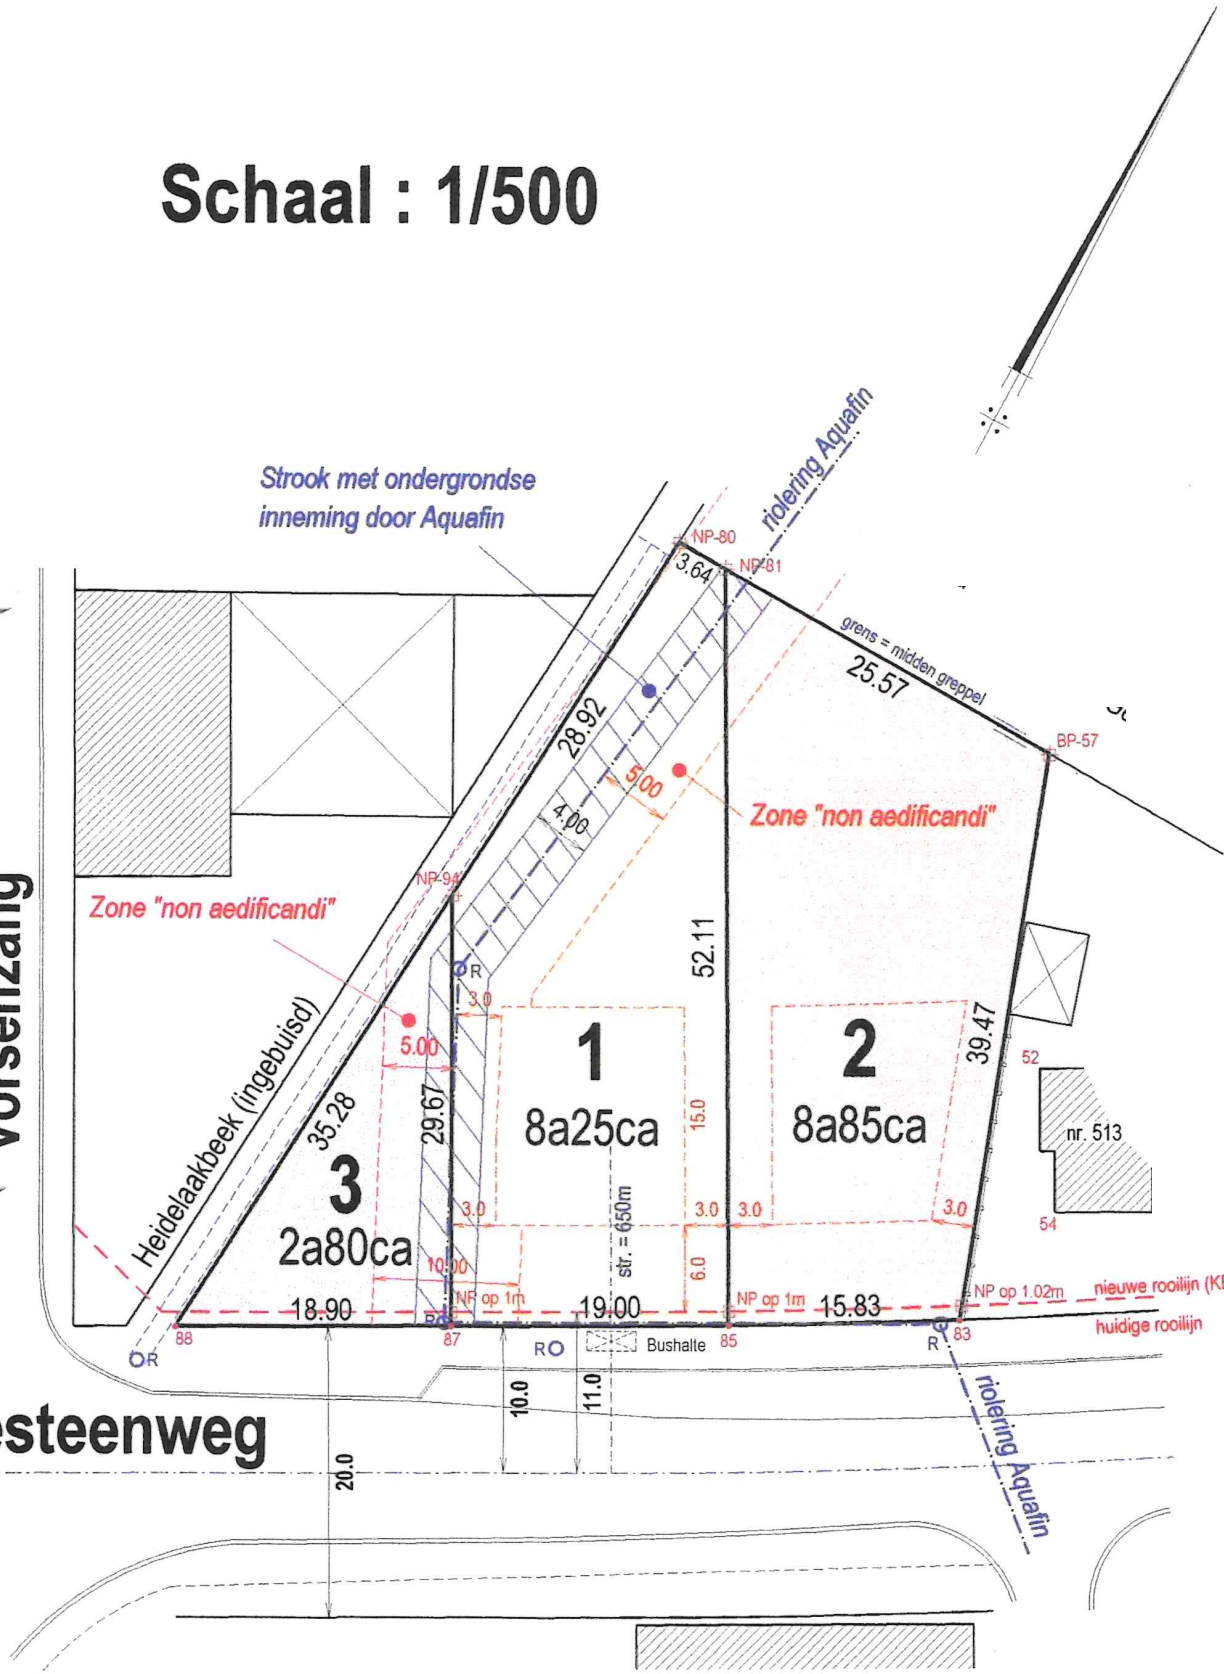

**Stad : AARSCHOT 6°afd./ GELRODE**


## **OPMETINGSPLAN**

Lot	Ligging	Aard	Kadaster		Oppervlakte
			Sie	Nummer	
1	Leuvensesteenweg	bouwgrond	A	355 / K - deel en 355 / L - deel	8 a 25 ca
2	Leuvensesteenweg	bouwgrond	A	355 / K - deel en 355 / L - deel	8 a 85 ca
3	Leuvensesteenweg	vage grond	A	355 / K - deel	2 a 80 ca

Opgemaakt door :

GEENS François  
Gezwozen landmeter-expert  
Schrieksebaan 284  
3140 Keerbergen  
Tel/Fax : 015/23 50 98

Keerbergen, 7 juli 2004.

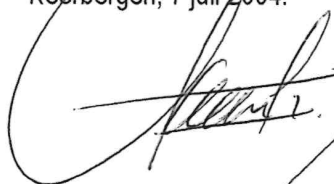

### Coördinatenlijst

NUM	X	Y
18	459.77	523.51
52	536.09	534.97
54	537.16	525.08
57	536.73	556.61
80	511.33	571.04
81	514.49	569.24
83	530.62	517.62
85	514.80	517.13
87	495.80	516.97
88	476.90	516.86

### Verkavelingsvergunning

voor loten 1 en 2 :

- ref. gem. 2004/994 dd. 3.06.2004
- ref. sted. 1.V.947 dd. 21.05.2004

**Leuve**