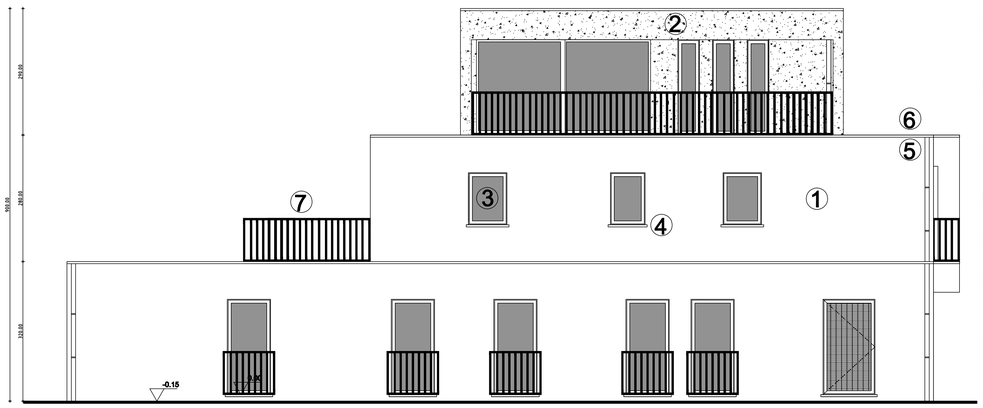

Linkerzijgevel *schaal1/50*

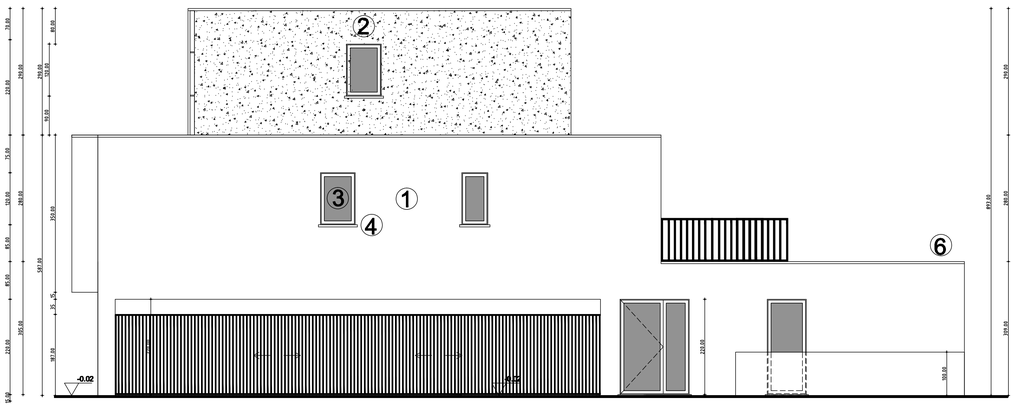

Rechterzijgevel *schaal1/50*

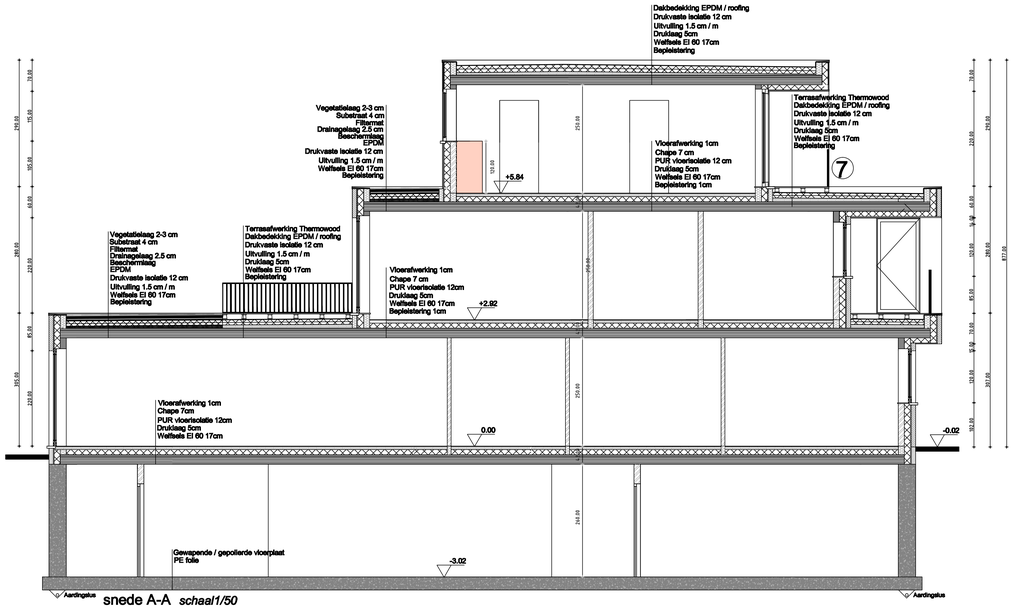

snede A-A *schaal1/50*

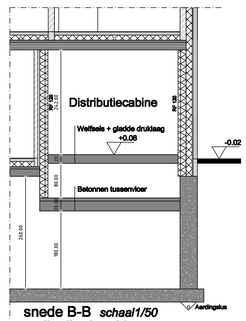

snede B-B *schaal1/50*
distributiecabine

Bouwen van meergezinswoning met 7 entiteiten

te Ramsel

Snede AA - linker en rechterzijgevel

gelegen	Vlaams Brabant 2230 Herselt-Ramsel G. Vandenheuvelstr 89-71 3e AFD Sectie H Nr 398 K	voor akkoord
bouwheer	ABC Real Estate NV Winkelomseheide 123 2440 Geel	
architect	CASE architectuurbureau architect CArla SErvranckx Bekaflaan 8 3200 Aarschot GSM 0495-38-86-16	

wijzigingen	datum
datum	11-2023
maten	cm
schaal	1/50 1/200
dossier	21/11 12/45
blad	3/4